


WYRYS Z STUDIUM UWARUNKOWAŃ I KIERUNKÓW
ZAGOSPODAROWANIA PRZESTRZENNEGO MIA. WOŹNIKI
SKALA 1:15.000

MIASTO I GMINA WOŹNIKI MIEJSCOWOŚĆ PSARY

MIEJSCOWY PLAN ZAGOSPODAROWANIA PRZESTRZENNEGO - RYSUNEK PLANU NR 13

ZAŁĄCZNIK DO UCHWAŁY R.M. w WOŹNIKACH Nr 234/XXI/2004 z dnia 30.12.2004

SKALA 1:2 000

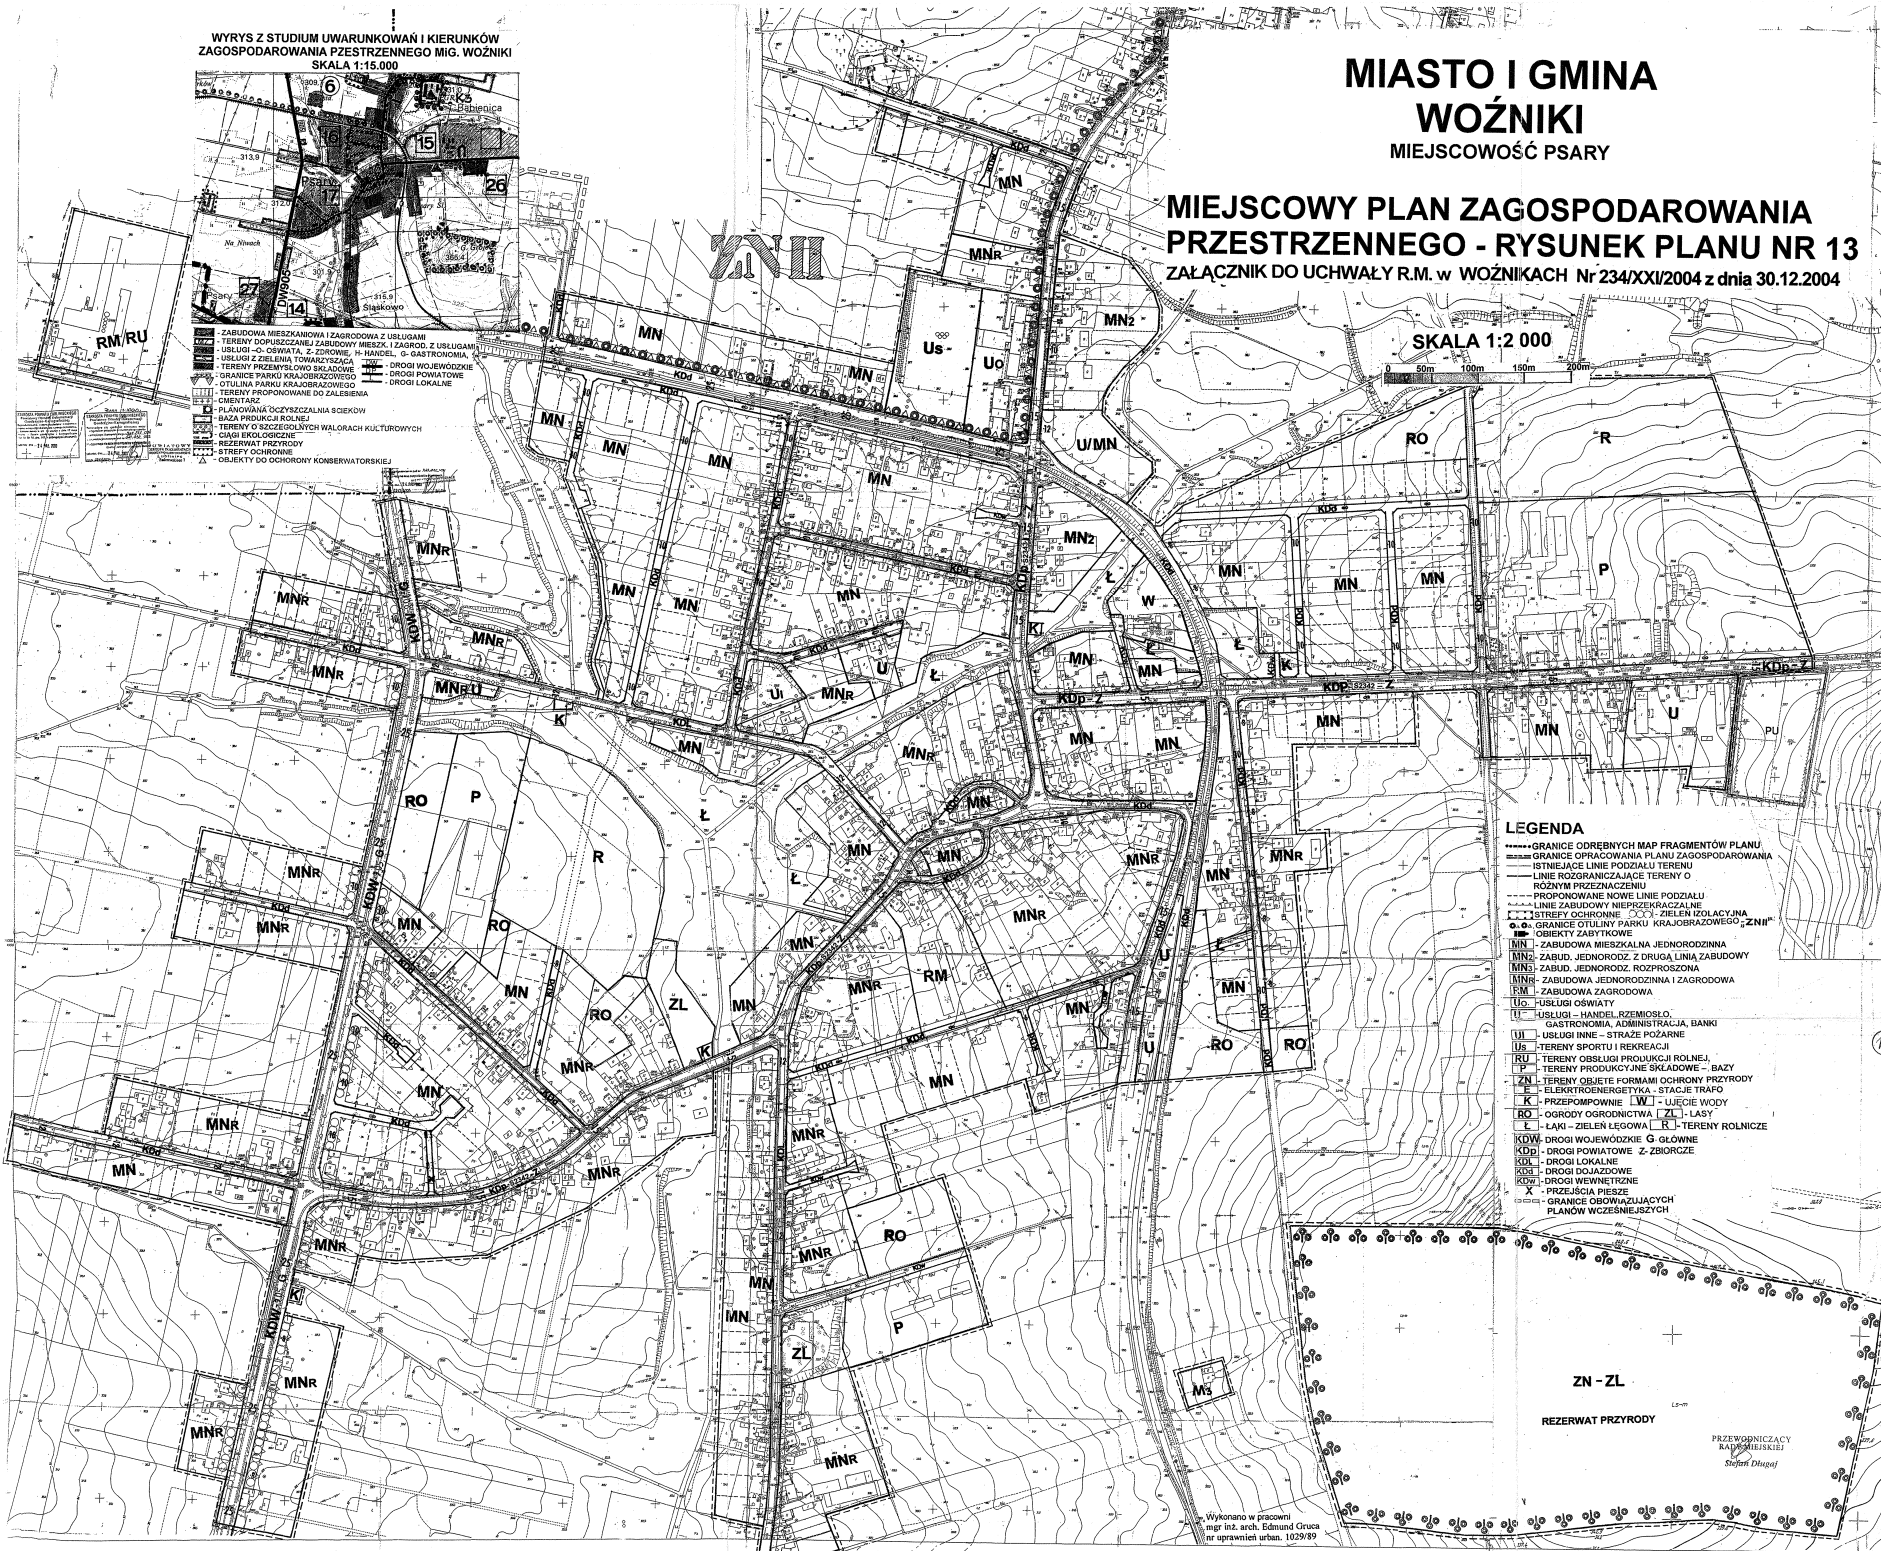

- ZABUDOWA MIESZKANIOWA I ZAGRODOWA Z USŁUGAMI
- TERENY DOPUSZCZAJĄCE ZABUDOWY MIESZK. I ZAGROD. Z USŁUGAMI
- USŁUGI OŚWIATY, W. HANDL. G. GASTRONOMIA, KULTURA
- USŁUGI Z ZIELENIA, TOWARZYSZĄCE
- TERENY PRZEMYSŁU I WYKONAWCZOŚCI
- TERENY PRZEMYSŁU I WYKONAWCZOŚCI
- GRANICE PARKU KRAJOBRAZOWEGO
- STYLUNA PARKU KRAJOBRAZOWEGO
- TERENY PROPONOWANE DO ZAŁĘPIENIA
- CIĘCIENIA
- PLANOWANA OCZYSZCZALNIA ŚCIEKÓW
- BAZA PRODUKCJI ROLNEJ
- TERENY O SZCZEGÓŁNYCH WARTOŚCIACH KULTUROWYCH
- CIĄGI EKOLOGICZNE
- REZERWAT PRZYRODY
- STREPY OCHRONNE
- OBIEKTY DO OCHRONY KONSERWATORSKIEJ

LEGENDA

- GRANICE ODRĘBNYCH MAP FRAGMENTÓW PLANU
- GRANICE OPRACOWANIA PLANU ZAGOSPODAROWANIA
- ISTNIEJĄCE LINIE PODZIAŁU TERENU
- LINIE ROZGRANICZAJĄCE TERENY O RÓŻNYM PRZEZNACZENIU
- PROPONOWANE NOWE LINIE PODZIAŁU
- LINIE ZABUDOWY NIEPRZECIEKALNE
- STREPY OCHRONNE
- CIĄGI EKOLOGICZNE
- GRANICE STYLUNA PARKU KRAJOBRAZOWEGO "ZNII"
- OBIEKTY ZABYTKOWE
- MN - ZABUDOWA MIESZKALNA JEDNORODZINNA
- MNr - ZABUD. JEDNORODZ. Z DRUGĄ LINIĄ ZABUDOWY
- MN2 - ZABUD. JEDNORODZ. ROZPROSZONA
- MN3 - ZABUDOWA JEDNORODZINNA I ZAGRODOWA
- RM - ZABUDOWA ZAGRODOWA
- Uo - USŁUGI OŚWIATY
- U - USŁUGI
- U1 - USŁUGI - HANDEL, RZEMIOSŁO, GASTRONOMIA, ADMINISTRACJA, BANKI
- U2 - USŁUGI INNE - STRAŻE POŻARNE
- Us - TERENY SPORTU I REKREACJI
- RU - TERENY OBSŁUGI PRODUKCJI ROLNEJ
- U1 - TERENY PRODUKCYJNE SKŁADOWE - BAZY
- U2 - TERENY OBSŁUGI FORMY OCHRONY PRZYRODY
- U3 - ELEKTROENERGETYKA - STACJE TRAFÓ
- K - PRZEPOMPOWNIE
- LW - UJĘCIE WODY
- RO - OGRODY OGRODOWITWA
- ZL - LASY
- L - ŁĄKI - ZIELEN LĘGOWA
- R - TERENY ROLNICZE
- KW - DROGI WOJEWÓDZKIE G. GŁÓWNE
- KD - DROGI POWIATOWE Z. ZBIORCZE
- KL - DROGI LOKALNE
- KD2 - DROGI DOJAZDOWE
- KD3 - DROGI WNEŚTRZNE
- X - PRZECIECIA RZECZE
- GRANICE OBOWIĄZUJĄCYCH PLANÓW WCZEŚNIEJSZYCH

ZN - ZL

REZERWAT PRZYRODY

PRZEWODNICZĄCY
KAP. (MILITARNY)
Sofort Dlugi