

MIASTO I GMINA WOŹNIKI

MIJSCOWOŚĆ DĄBROWA WIM

D

MIEJSCOWY PLAN ZAGOSPODAROWANIA PRZESTRZENNEGO - RYSUNEK PLANU NR 4

ZAŁĄCZNIK DO UCHWAŁY R.M. w WOŹNIKACH Nr 234/XXI/2004 z dnia 30.12.2004

SKALA 1:2 000

0 50m 100m 150m 200m


LEGENDA

- GRANICE ODREBNYCH MAP FRAGMENTÓW PLANU
- == GRANICE OPRACOWANIA PLANU ZAGOSPODAROWANIA
- ISTNIEJĄCE LINIE PODZIAŁU TERENU
- LINIE ROZGRANICZAJĄCE TERENY O RÓŻNYM PRZEZNACZENIU
- PROPONOWANE NOWE LINIE PODZIAŁU
- ▲▲▲ LINIE ZABUDOWY NIEPRZEKRACZALNE

- RM** - ZABUDOWA ZAGRODOWA
- ML** - ZABUDOWA LETNISKOWA
- KDL** - DROGI LOKALNE
- KDd** - DROGI DOJAZDOWE
- KDw** - DROGI WEWNĘTRZNE
- E** - STACJE TRAFU

Wykonano w pracowni
mgr inż. arch. Edmund Gruca
nr uprawnień urban. 1029/89

WYRYS Z STUDIUM UWARUNKOWAŃ I KIERUNKÓW ZAGOSPODAROWANIA PRZESTRZENNEGO MIĘG. WOŹNIKI SKALA 1:15.000

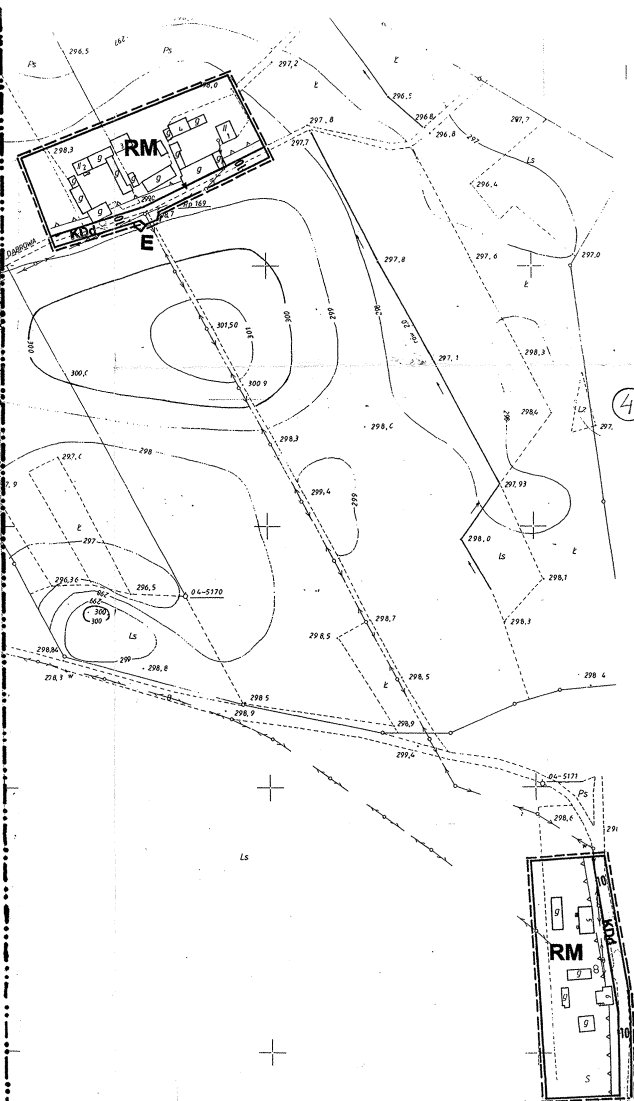

4