


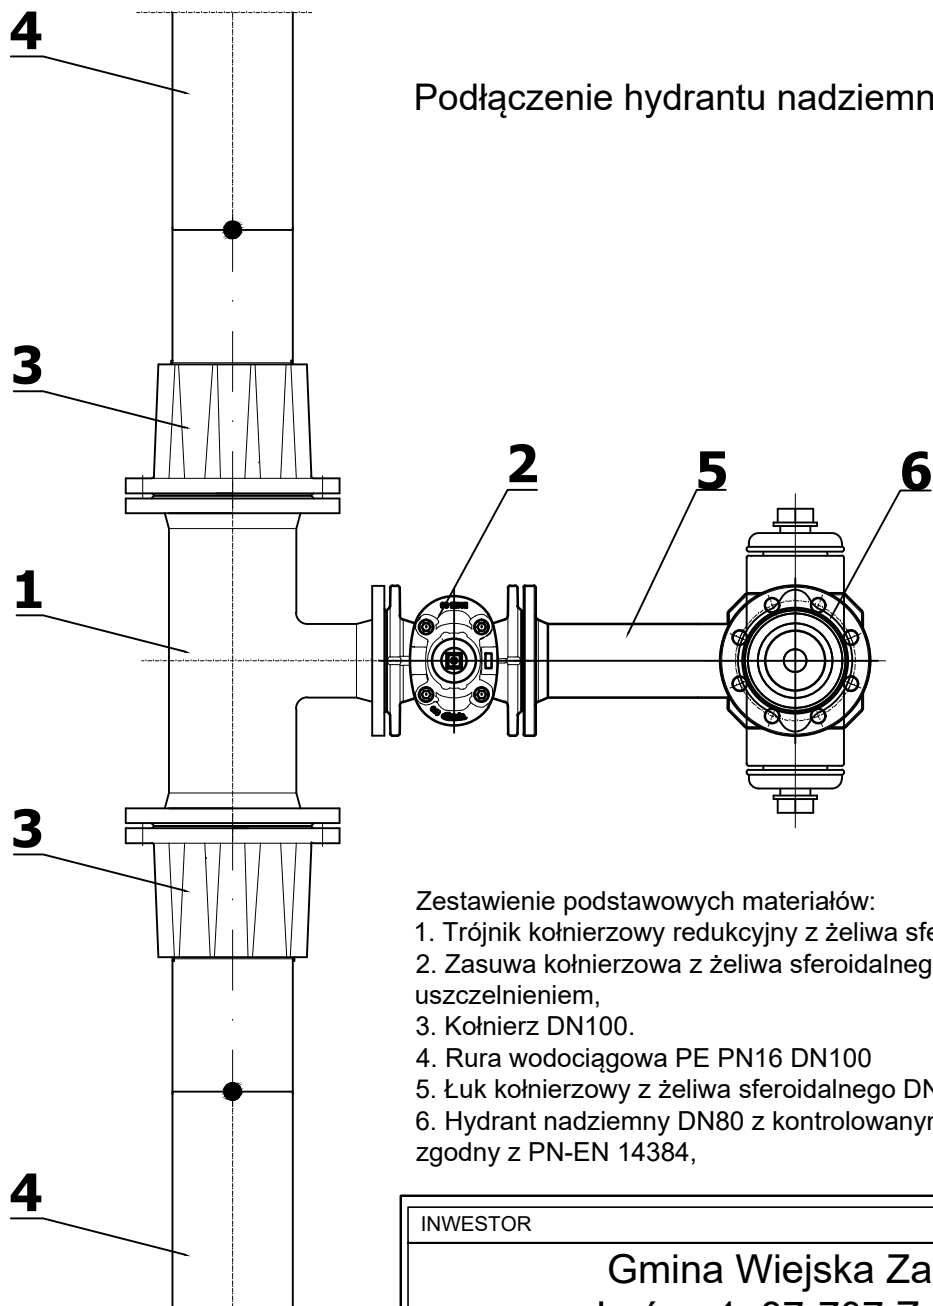

Podłączenie hydrantu nadziemnego DN100

Zestawienie podstawowych materiałów:

1. Trójnik kołnierzowy redukcyjny z żeliwa sferoidalnego DN100/80,
2. Zasuwa kołnierzowa z żeliwa sferoidalnego DN80 z miękkim uszczelnieniem,
3. Kołnierz DN100.
4. Rura wodociągowa PE PN16 DN100
5. Łuk kołnierzowy z żeliwa sferoidalnego DN80 90° ze stopką, długi.
6. Hydrant nadziemny DN80 z kontrolowanym miejscem łamania, zgodny z PN-EN 14384,

INWESTOR		
Gmina Wiejska Zakrzewo Leśna 1, 87-707 Zakrzewo		
PROJEKTANT	KAMIL SERKOWSKI nr upr.: KUP/0055/POOS/13	podpis:
SPRAWDZAJĄCY	mgr inż. Grzegorz Żandarski nr upr.: POM/0040/POOS/14	podpis:
BUDOWA WODOCIĄGU GMINNEGO – ROZBUDOWA ISTNIEJĄCEJ SIECI WZDŁUŻ DROGI GMINNEJ – DZ. NR 5 I 13 OD POSESJI NR 19 W KOBIELICACH W KIERUNKU POSESJI NR 22 W KOBIELICACH		
Tytuł rysunku		
Podłączenie hydrantu nadziemnego		
DATA WYDANIA		03.2022r.
NR RYSUNKU		3
PRAWA AUTORSKIE ZASTRZEŻONE. NINIEJSZY PROJEKT JEST PRZEDMIOTEM PRAWA AUTORSKIEGO I CHRONIONY JEST AUTORSKIMI PRAWAMI OSOBISTYMI I AUTORSKIMI PRAWAMI MAJĄTKOWYMI JAKO "UTWÓR ARCHITEKTONICZNY, ARCHITEKTONICZNO-URBANISTYCZNY, URBANISTYCZNY" NA PODSTAWIE USTAWY Z DN.4.02.1994r O PRAWIE AUTORSKIM I PRAWACH POKREWNYCH (Dz.U.nr 80 z 2000r, poz.904).		SKALA 1:25
NR STRONY		