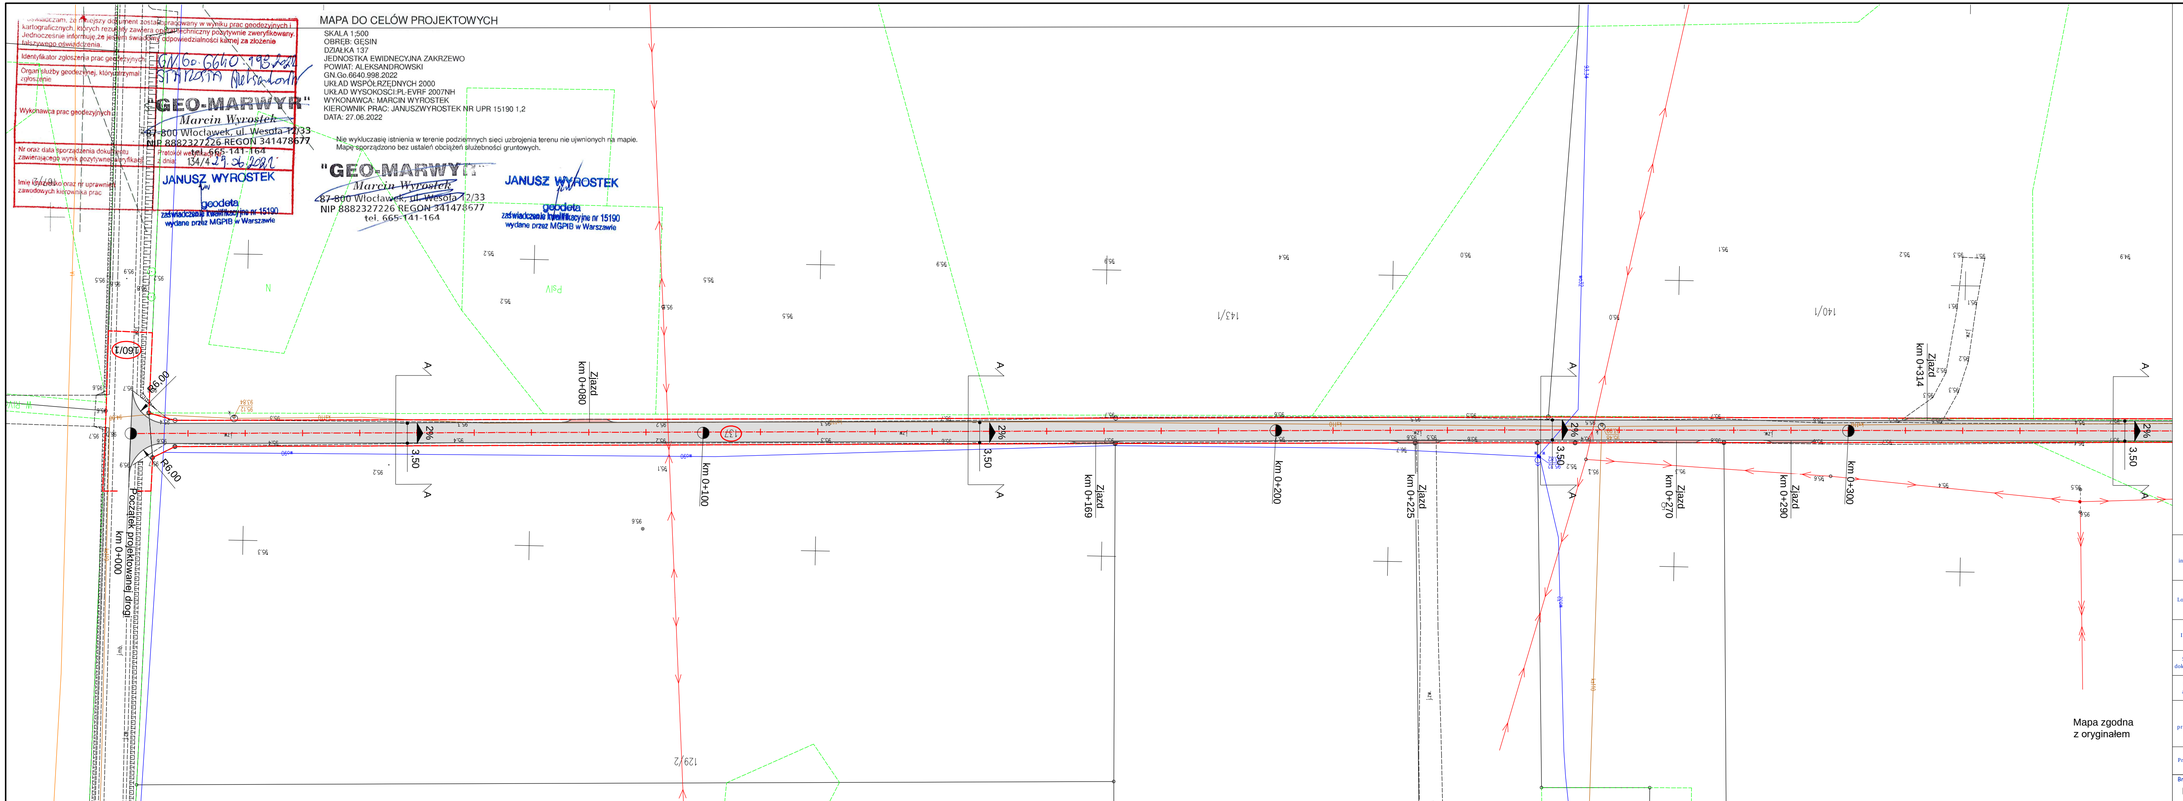

LEGENDA:

- Linie rozgraniczające teren inwestycji
- Krawędź jezdni
- Oś jezdni
- Nawierzchnia bitumiczna jezdni
- Zjazdy bitumiczne

Nazwa inwestycji:	Przebudowa drogi gminnej nr 160646C Gęsin II
Lokalizacja:	Województwo kujawsko - pomorskie, powiat aleksandrowski, gmina Zakrzewo, m. Gęsin
Inwestor:	Gmina Zakrzewo
Stadium dokumentacji:	Projekt Zagospodarowania Terenu
Nazwa arkusza:	Projekt Zagospodarowania Terenu
Biuro projektowe:	**Usługi Drogowe sp. z o.o.** ul. Wejska 89, 87-800 Włocławek tel. 785 46 12 73 e-mail.: uslugi.drogowe@gmail.com www.facebook.com/uslugi.drogowe
Projektant:	mgr inż. Sergiusz M. Makowski uprawnienia budowlane nr KUP/0134/PWOD/12 do projektowania i kierowania robotami budowlanymi bez ograniczeń w specjalności drogowej
Podpis:	

Branża:	Skala:	Data:	Nr arkusza:
DROGOWA	1:500	12.12.2022 r.	2.1