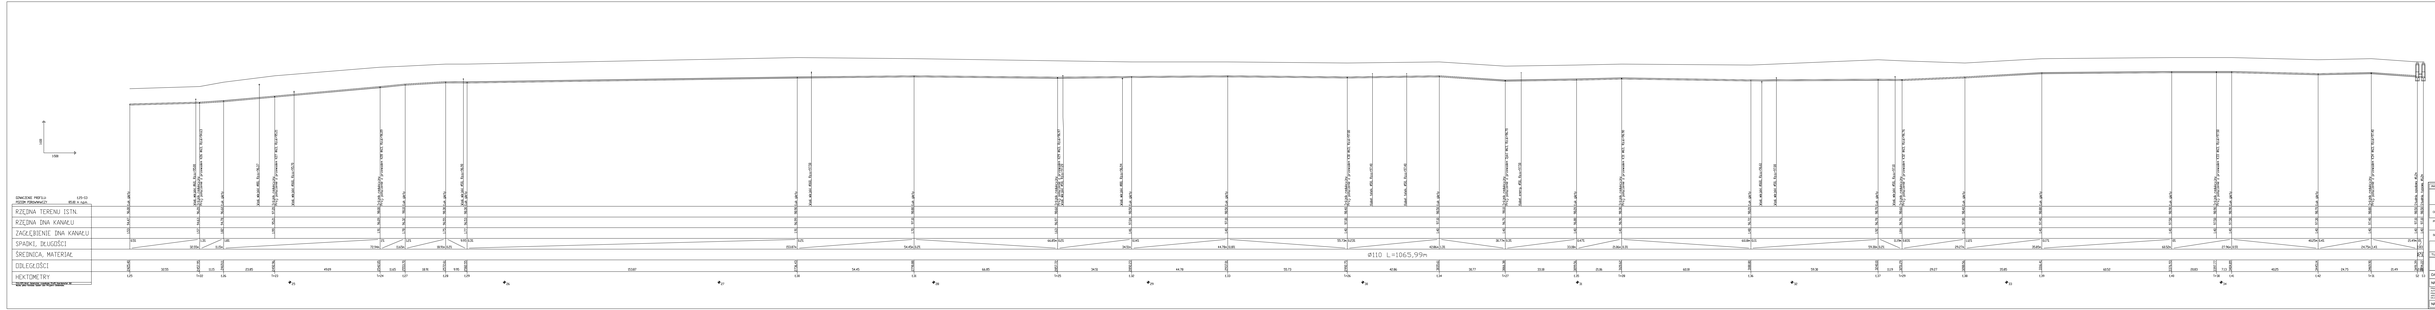

INWESTOR:	GMINA ZAKRZEWO UL. LEŚNA 1, 87-707 ZAKRZEWO
OPRACOWAŁ:	inż. Krzysztof Kimowski
PROJEKTANT:	KAMIL SIERACZEWSKI ul. Kościuszki 1/2 POMIECHÓWEK 13
SPRAWDZAŁ(A)Y:	mgr inż. Grzegorz Żarowski 19 upr. - POMIECHÓWEK/OSTA
TYTUŁ RYSUNKU:	PROFIL TECHNICZNY
	Profil liniowy osi kanalizacyjnej zbiornikowej L25 - S3
DATA RYSOWANIA:	09.2024r.
NR RYSUNKU:	23.
	SKALA 1:1000 / 1:200
NR STRONY:	

PRZEDMIOTOWY RYSUNEK JEST WŁASNOŚCIĄ PRACOWNI PROJEKTOWEJ "KAMSIER" KAMIL SIERACZEWSKI. ZABRANIA SIĘ JEGO KOPIOWANIE, PRZEKAZYWANIE OSOBOM TRZECIM BEZ PISEMNEJ ZGODY AUTORA. NARUSZENIE POWYŻSZYCH PRZEPISÓW ZOBOWIĄZUJE DO ODSZKODOWANIA.