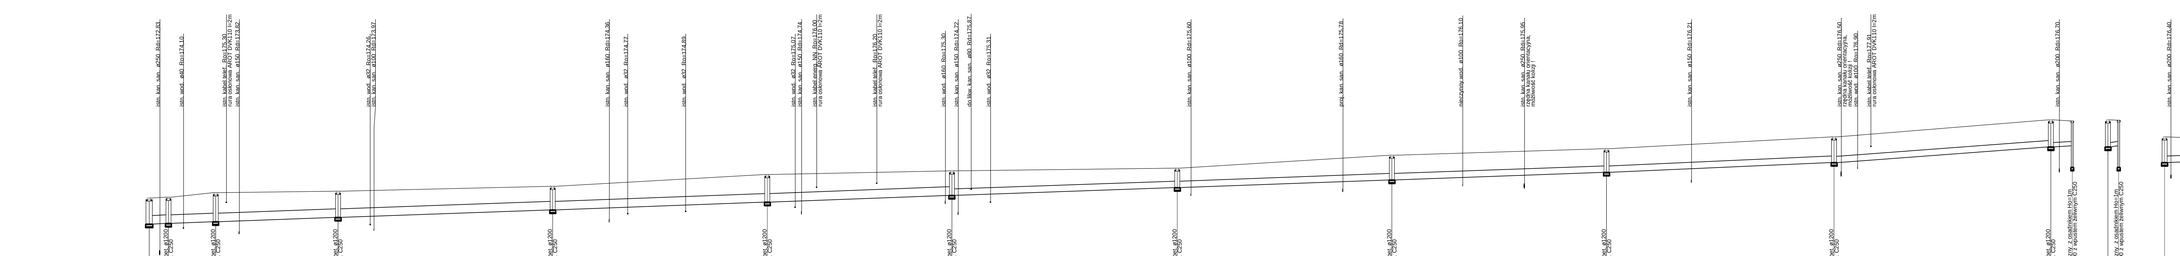

Podstawa opracowania	Projekt techniczny kanalizacji deszczowej profil podłużny		
Lokalizacja	ul. Kilińskiego, Ogrodowa i ul. Klonowa w Złoczewie	Nr rys.	4
Inwestor	Gmina i Miasto Złoczew	Skala	1:100/500
	Imię i nazwisko	Podpis	
Autor projektu	inż. Ryszard Struski		
Projektant	inż. Marianna Łuczak upr. nr 614/86/94		