
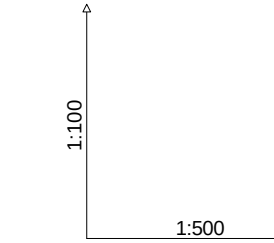
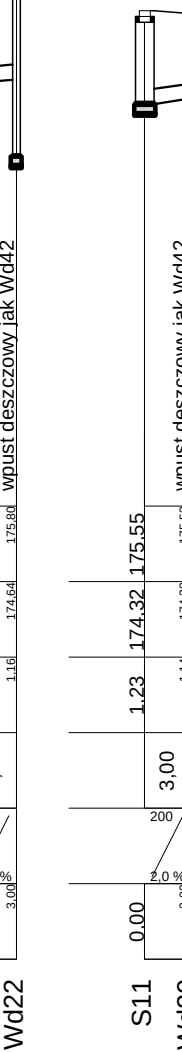
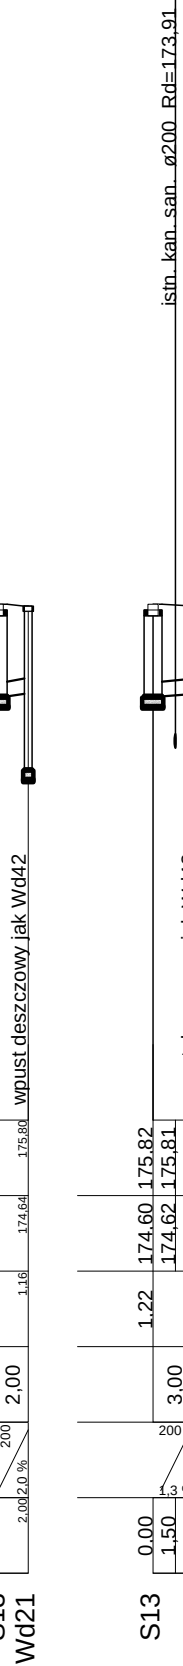
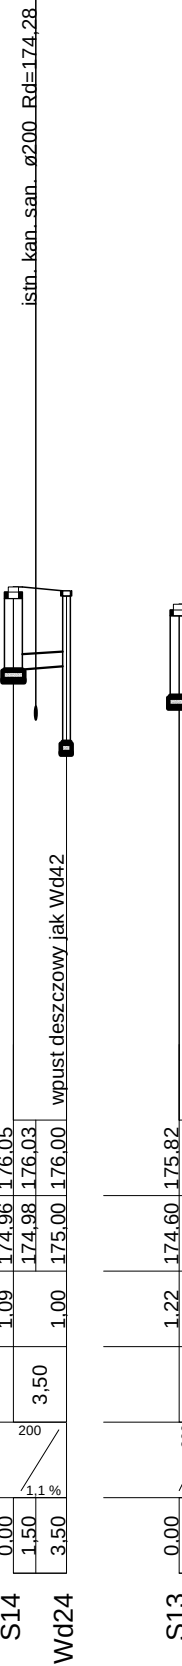
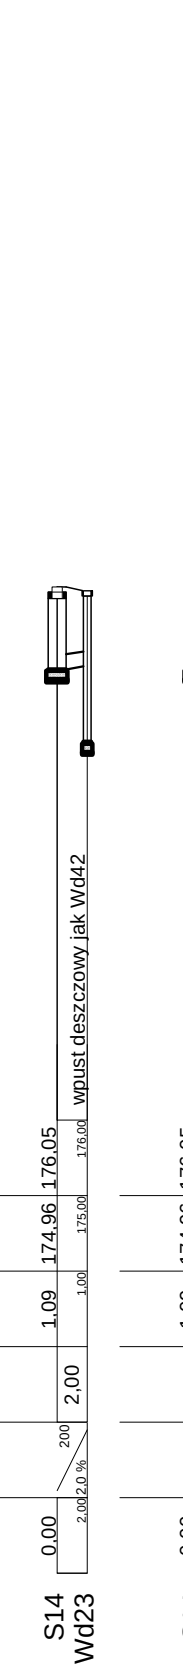
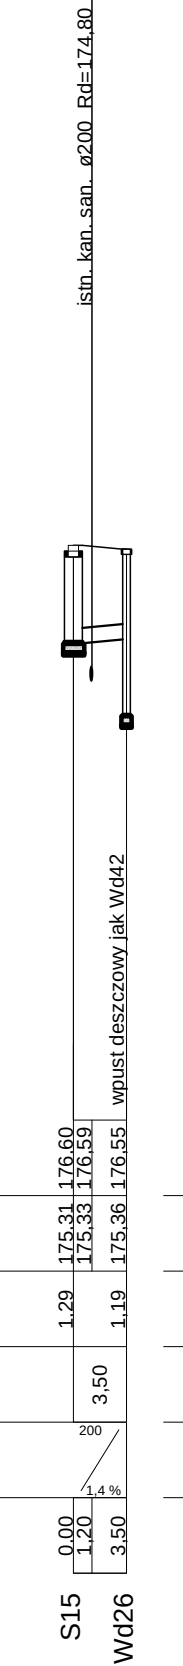
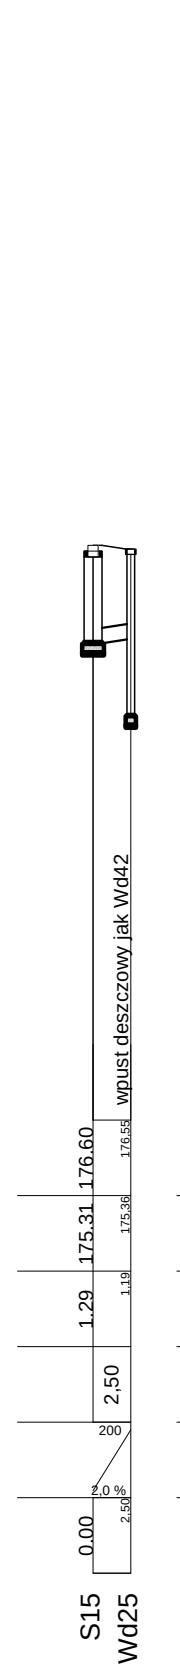
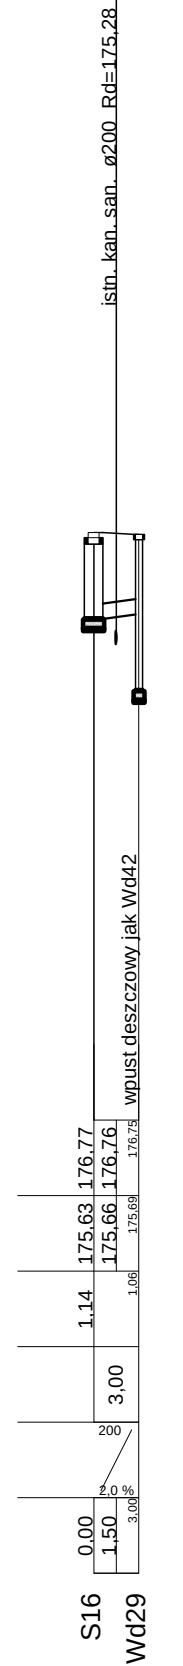
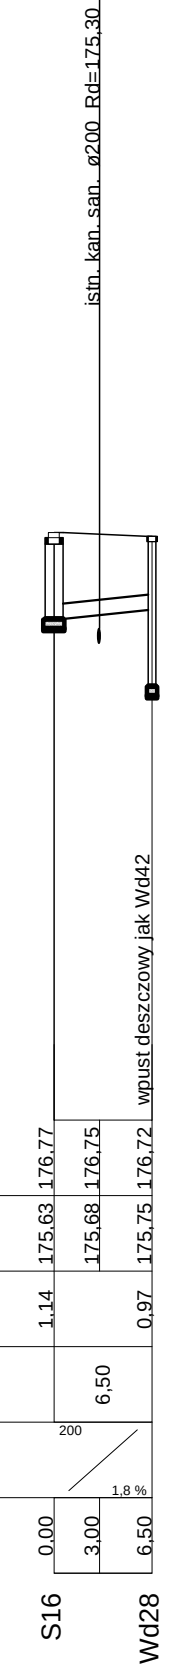
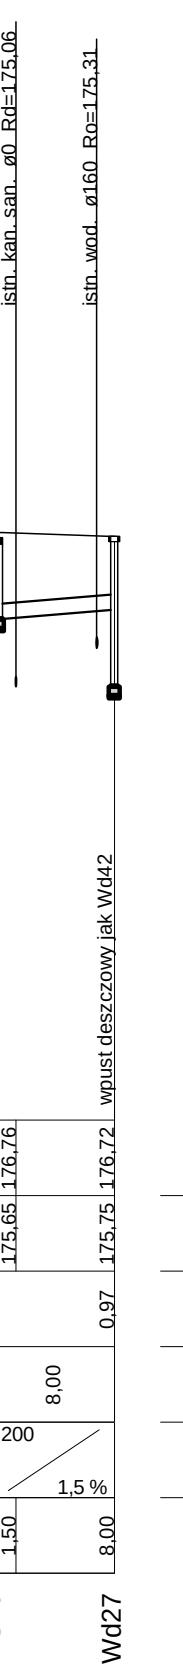
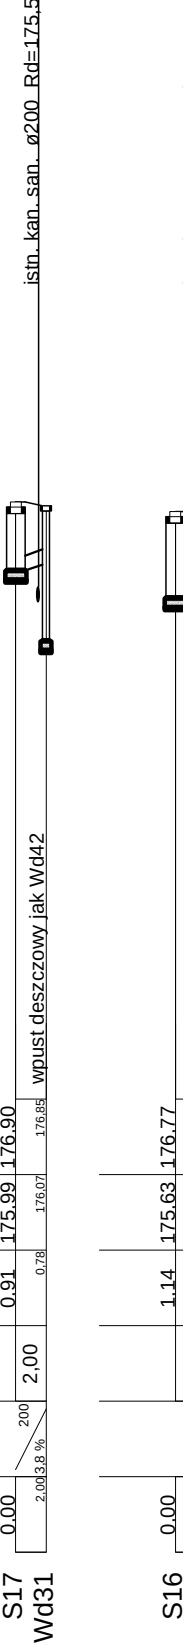
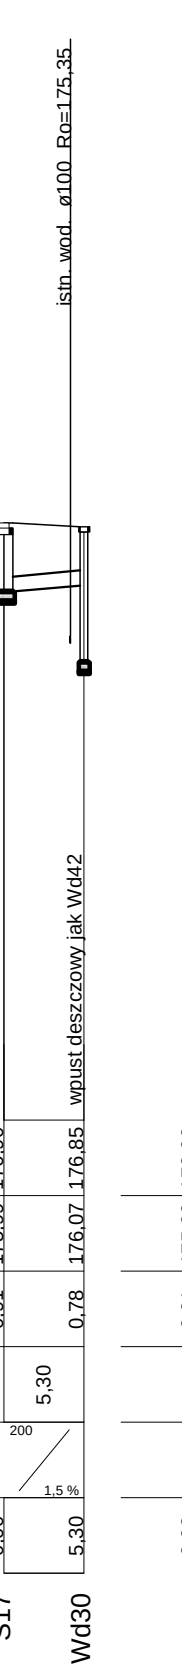
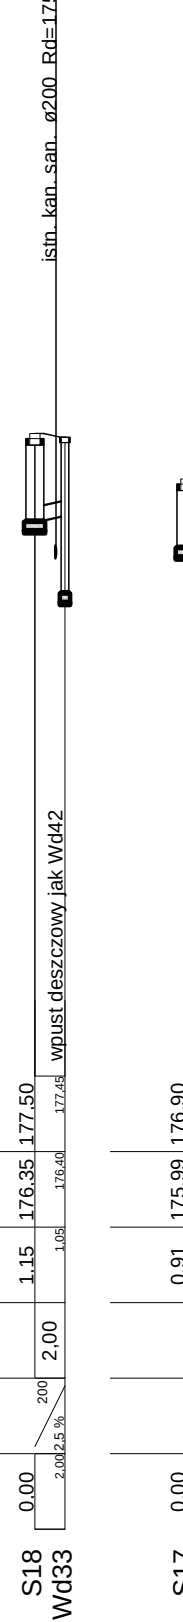
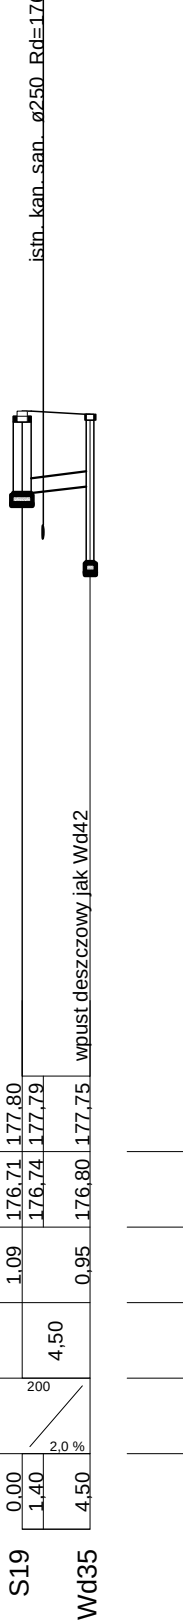
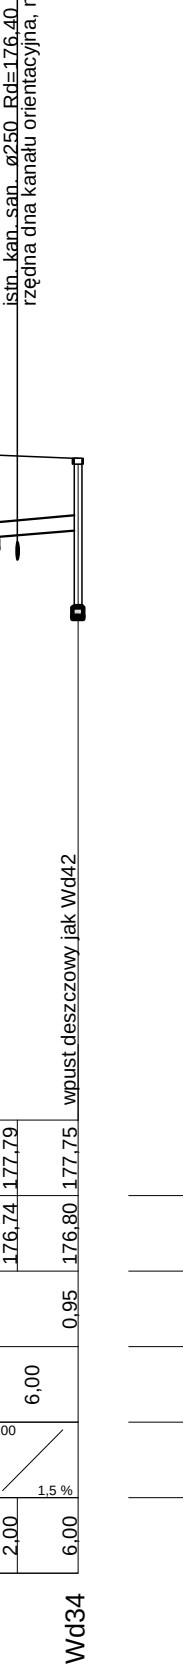
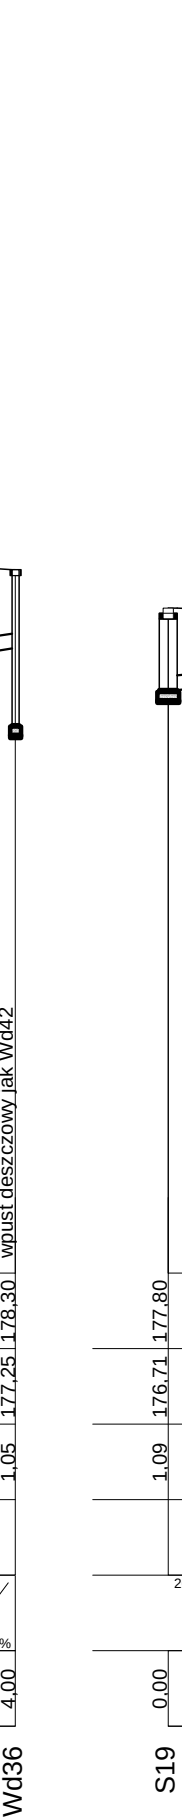
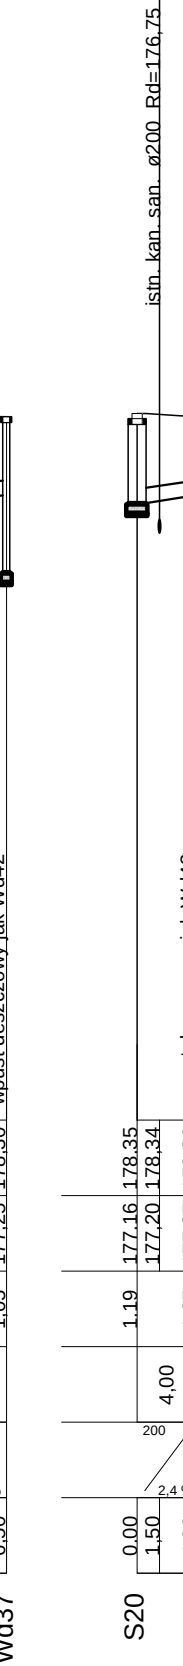
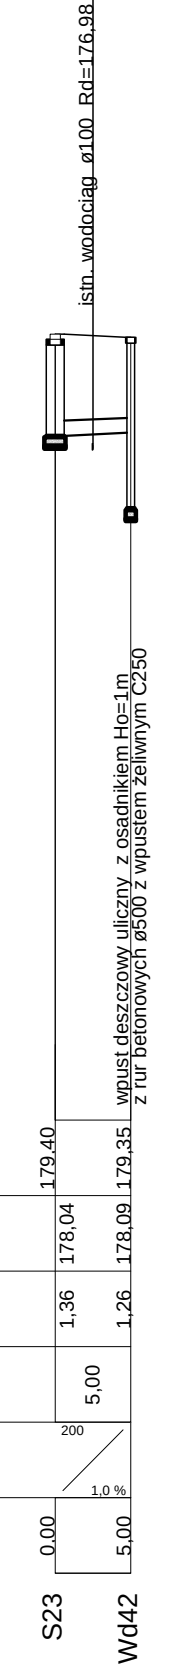
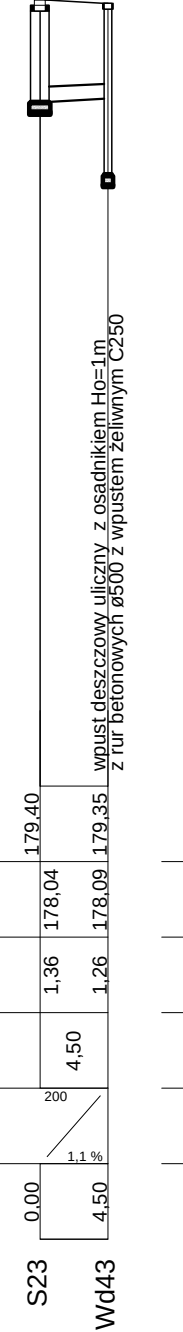


Pp 169,00 m n.p.m.

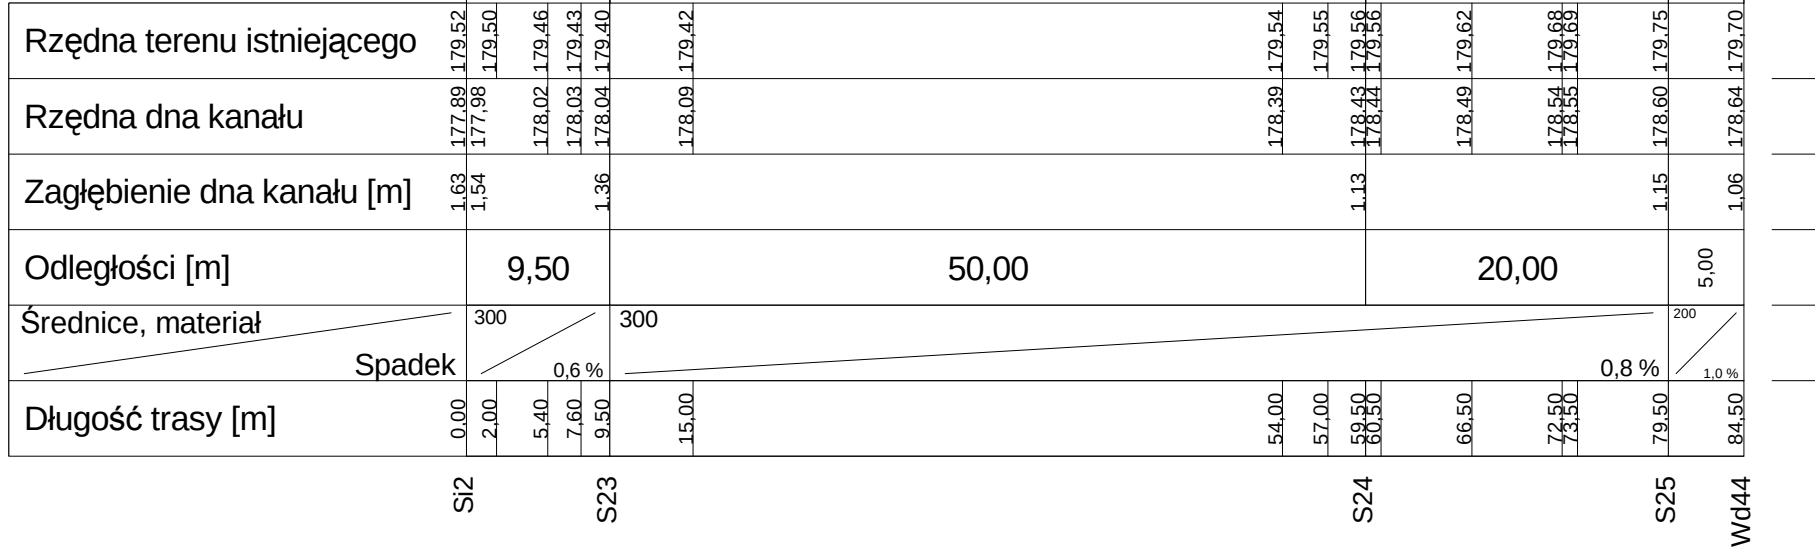

Rodzaj opracowania			Projekt techniczny kanalizacji deszczowej	
Lokalizacja			profil podłużny	
Inwestor			Gmina i Miasto Złoczew	
Autor projektu			inż. Ryszard Struski	
Projektant			inż. Marianna Łuczak upr. nr 614/86/94	
Nr rys.			5	
Skala			1:100/500	
Podpis				