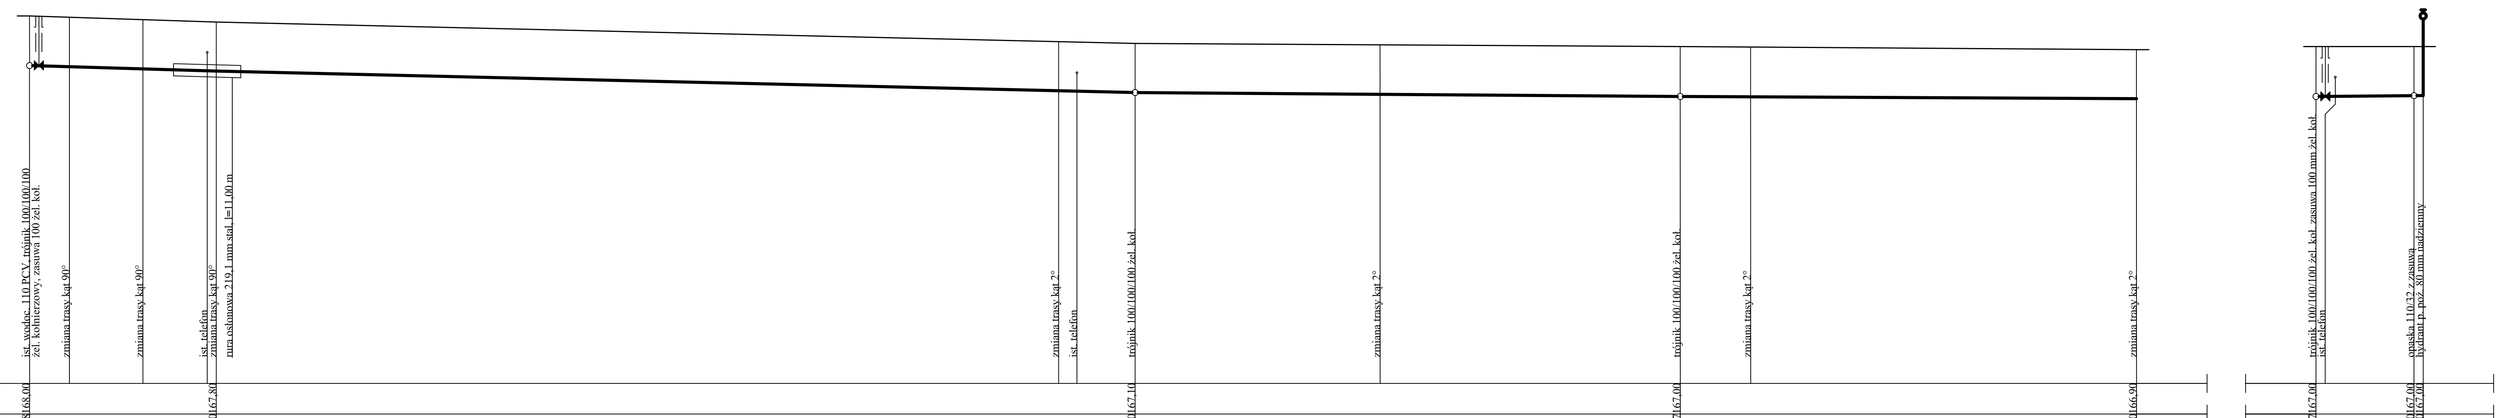
P.p. 156,00 m n.p.m.
za wodom 110 PCV, odcinek 100/100/100
zał. wodociągowy z Zawonia 06.zel. kol.
zmiana trasy kąt 90°
zmiana trasy kąt 90°
za studnią
zmiana trasy kąt 90°
rura osłonowa 210 i mm stal. l=14,00 m.
zmiana trasy kąt 2°
zał. studnia
trójnik 100/100/100 zel. kol.
zmiana trasy kąt 2°
trójnik 100/100/100 zel. kol.
zmiana trasy kąt 2°
zmiana trasy kąt 2°
trójnik 100/100/100 zel. kol. zasuwa 100 mm zel. kol.
za studnią
opaska 110/32 zasuwa
hydrant p. poż. 80 mm nadziemny

| | | |