




ELEWACJA PÓŁNOCNA - FRONTOWA

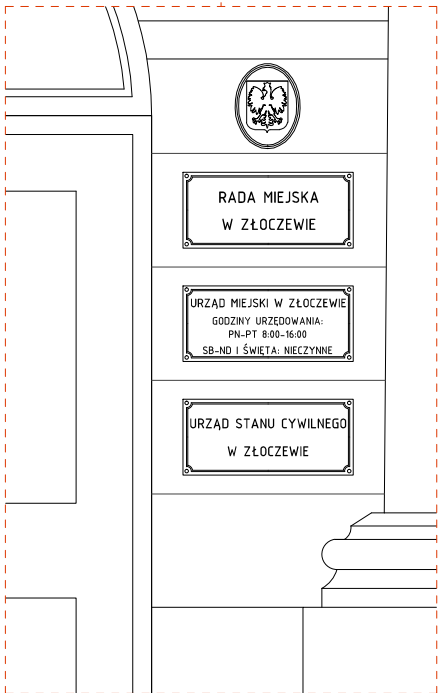

UMIESZCZENIE TABLIC INFORMACYJNYCH
SKALA 1:20

saluda architekci		ul. Krakowskie Przedmieście 21
www.saludadoktor.com		98-200 Sieradz
		tel. 607 942 842
obiekt	PROJEKT ZMIANY SPOSOBU UŻYTKOWANIA BUDYNKU PAŁACU NA POTRZEBY URZĘDU MIEJSKIEGO W ZŁOCZEWIE, DZ. NR EWID. 274/3	
inwestor	GMINA ZŁOCZEW, UL. SZEROKA 17, 98-270 ZŁOCZEW	
rysunek	ELEWACJA PÓŁNOCNA - FRONTOWA UMIESZCZENIE TABLIC INFORMACYJNYCH	
proj. arch.	mgr inż. arch. ANNA BOBROWSKA-SAŁUDA	
upr. nr	11/R-516/ŁOIA/06	
proj. konstr.	mgr inż. WALDEMAR SAŁUDA	
upr. nr	LOD/0761/PWOK/07	
skala	1:100,1:20	data PAŹDZIERNIK 2011r.
nr projektu	110701	nr rys. A-201
		rewizja R00