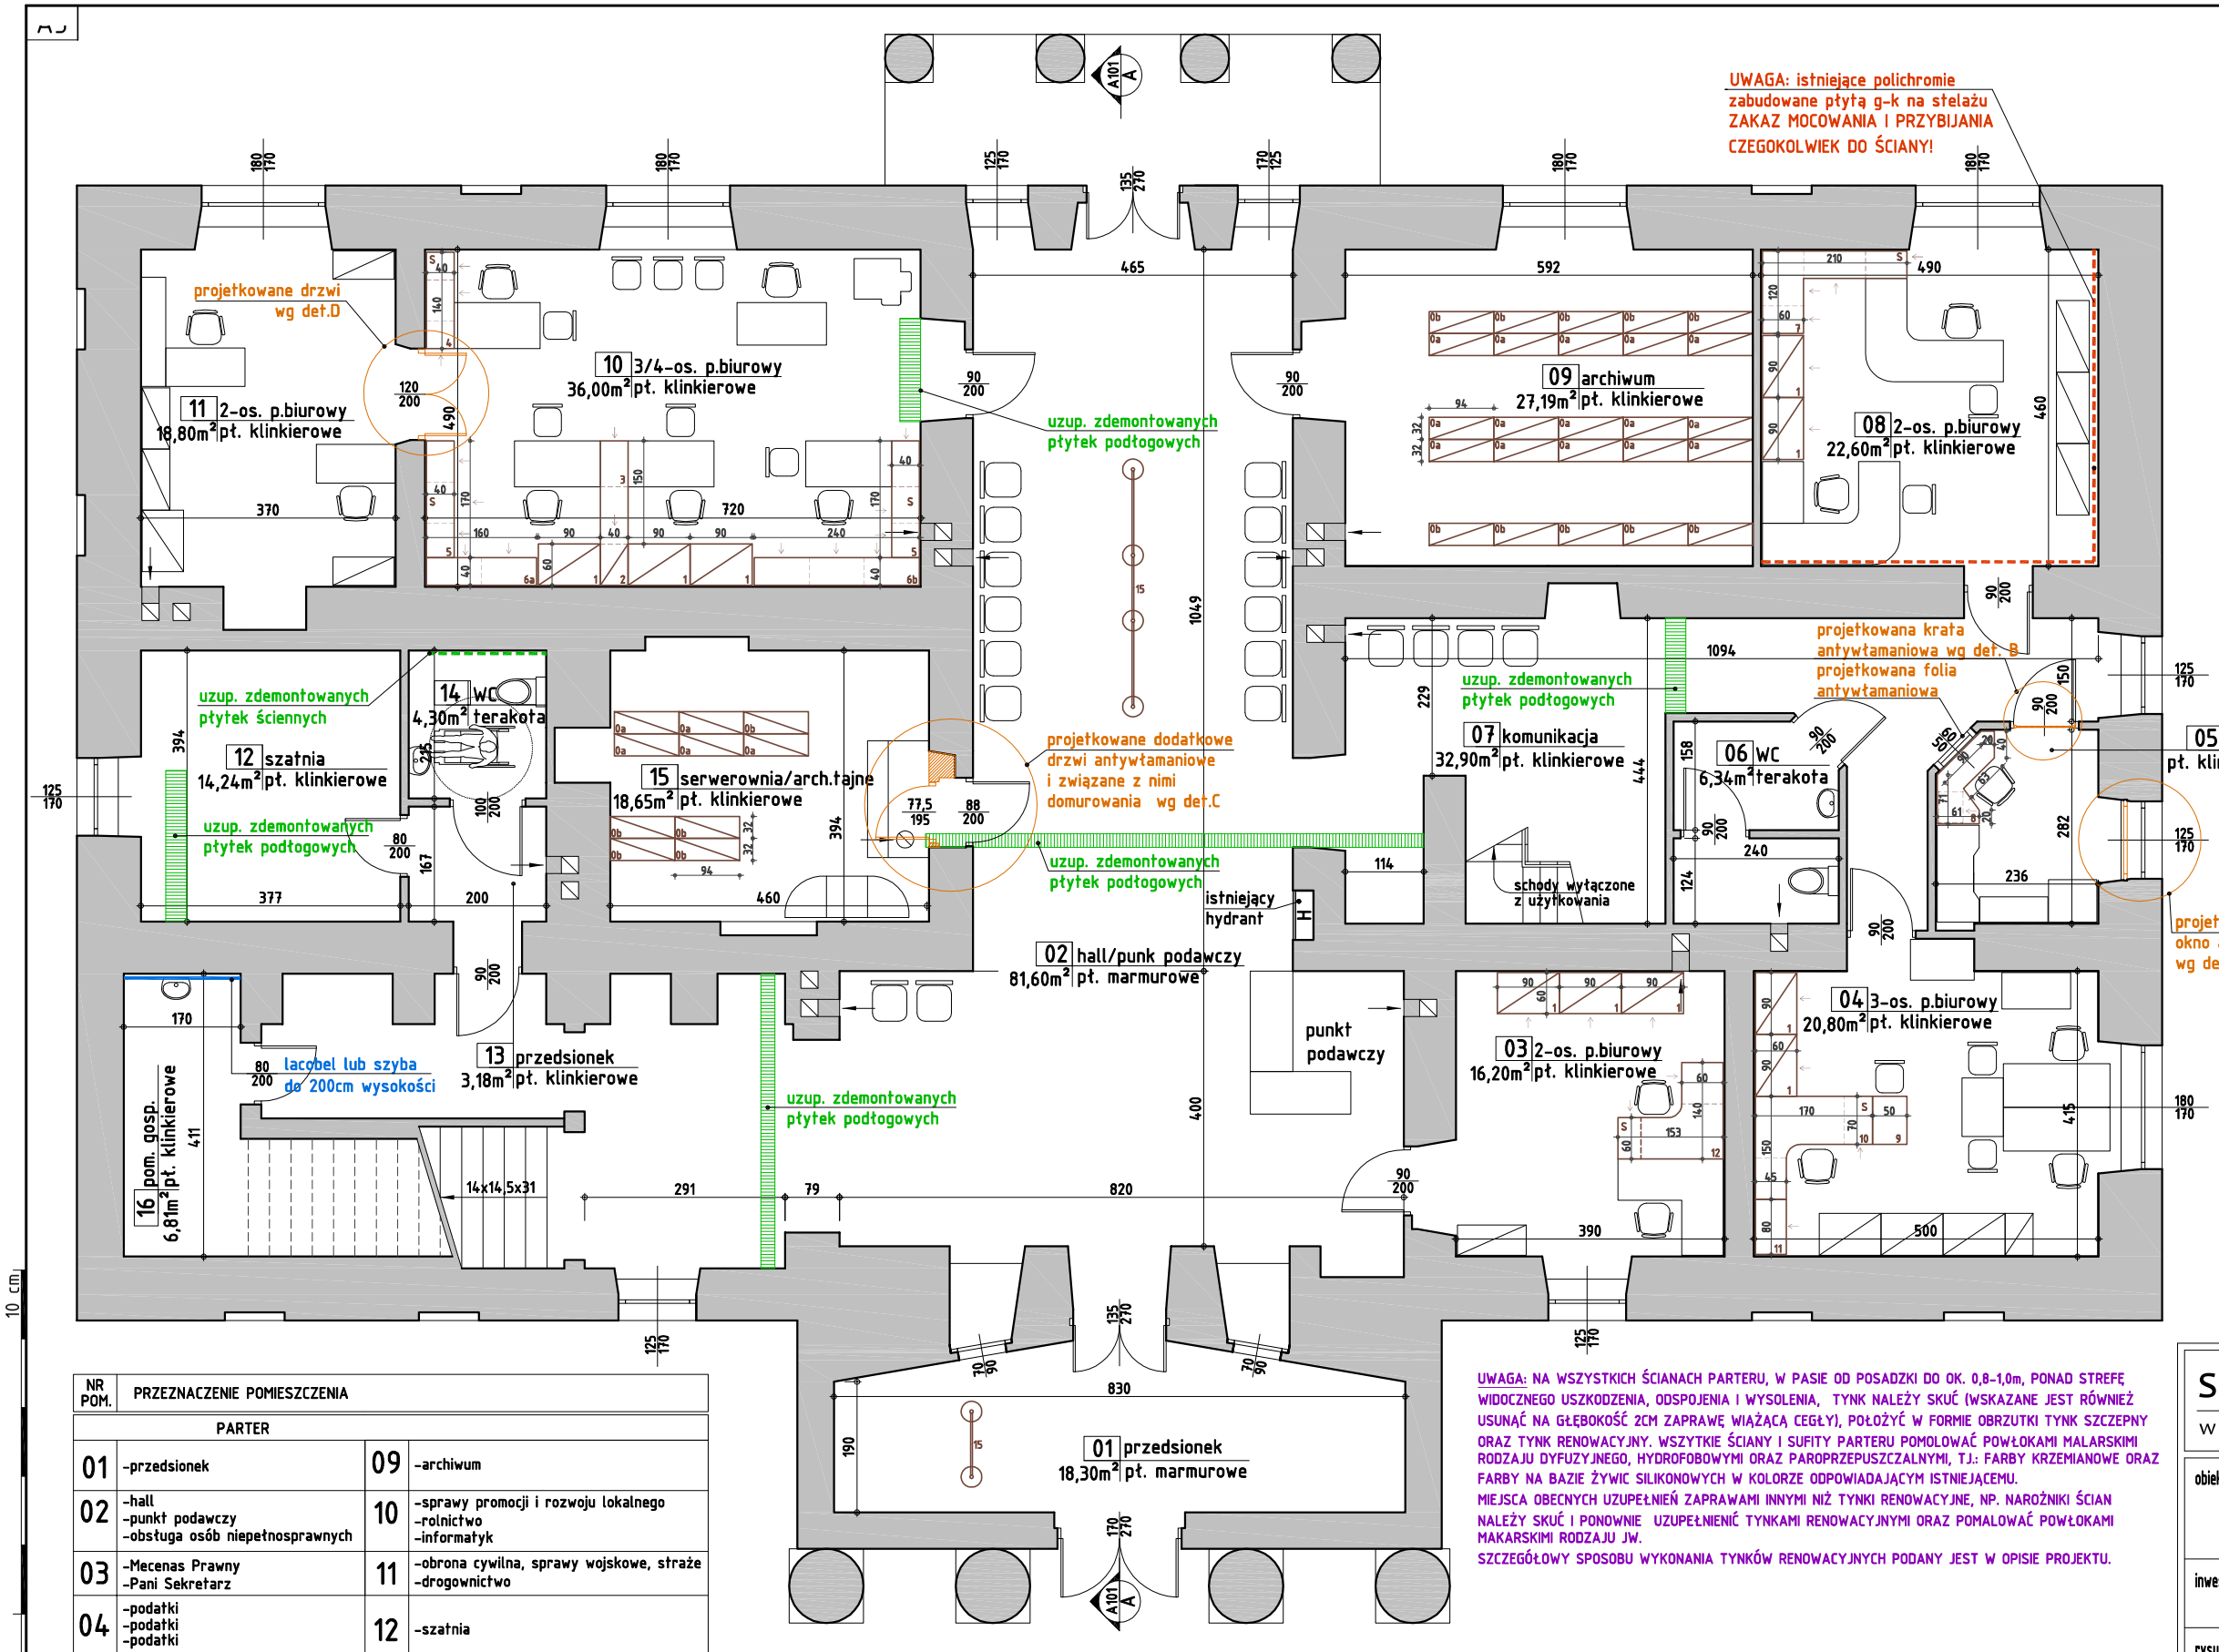

NR	OPIS	WYMIAR	SUM
0a	REGAŁ ARCHIWALNE, półkowe, metalowe, śrubowe, np. ALOG. typu SIW (70 kg/półkę)	94x32x200	2
0b	REGAŁ ARCHIWALNE, półkowe, metalowe, śrubowe, np. ALOG. typu SIW (70 kg/półkę)	94x32x300	1
1	ZAMYKANA SZAFA NA DOKUMENTY	90x60x210	1
2	ZAMYKANA SZAFA NA DOKUMENTY (podział szafy dopasować do przyległego blatu dostawki do biurka nr6 jak pokazano na rys.)	40x60x ist.	1
3	DOSTAWKA DO BIURKA z dwoma zamykanymi szafkami podblatowymi z zachowaniem wolnej przestrzeni na nogi tak jak pokazano na rys. z blatem na wysokości przyległych ist. biurek	40x67x ist.	1
4	DOSTAWKA DO BIURKA z blatem na wysokości istniejącego biurka wyposażona w zamykane szafki i jednym modułem szuflady	140x40x ist.	1
5	ZAMYKANA SZAFKA NA DOKUMENTY (jeden moduł na szuflady, blat na wysokości dostawki do biurka nr 6)	170x40x ist.	2
6a	ZAMYKANA SZAFKA NA DOKUMENTY (blat na wysokości dostawki do biurka nr 6)	160x40x ist.	1
6b	ZAMYKANA SZAFKA NA DOKUMENTY (blat na wysokości dostawki do biurka nr 6)	240x40x ist.	1
7	ZAMYKANA SZAFKA NA DOKUMENTY w kształcie litery "L" z blatem na wysokości istniejących biurek z szafakami oraz jednym modułem szuflad jak zaznaczonona rysunku	210x120x40	1
8	BIURKO o kształcie dopadowanym do ścian pomieszczenia oraz istniejącego biurka, wymiary rzutu poziomego podane na rysunku, wysokość dopasować do przyległego biurka, biurko wyposażone w zamykaną szafkę	dopasować do pomieszczenia	1
9	DOSTAWKA DO BIURKA bez szuflad i szafek	50x70x75	1
10	BIURKO W KSZTAŁCIE LITERY "L" o wysokości istniejącego przyległego biurka z szafką podblatową oraz szufladami	170/150x 70/45x h=75	1
11	ZAMYKANA SZAFKA NA DOKUMENTY z podziałem jak pokazano na rysunku	80x45x75	1
12	BIURKO W KSZTAŁCIE LITERY "L" o wysokości istniejącego przyległego biurka z szafką podblatową oraz szufladami	153/140x 60 h=75	1
13	DOSTAWKA DO BIURKA o wysokości dopasowanej do blatu przyległego, ist. biurka z podblatową zamykaną szafką oraz dwoma modułami szuflad jak pokazanona rysunku	55x120x ist.	1
14	ZAMYKANA SZAFKA NA DOKUMENTY z podziałem jak pokazano na rysunku	120x40x75	1
15	MODUŁOWE OBUSTRONNE PANELE INFORMAC. przenośne na stupkach np. NOBO format A0	panel 120x90 stupki h=197	4 6

Legenda:

meble istniejące adaptowane

meble nowoprojektowane uzupełnienie istniejących
- moduł podblatowy z szufladam
- dostęp do podplatowego moduł
- podział na moduły podplatowe

NR POM.	PRZEZNACZENIE POMIESZCZENIA		
PARTER			
01	-przedsionek	09	-archiwum
02	-hall -punkt podawczy -obsługa osób niepełnosprawnych	10	-sprawy promocji i rozwoju lokalnego -rolnictwo -informatyk
03	-Mecenas Prawny -Pani Sekretarz	11	-obrona cywilna, sprawy wojskowe, straże -drogownictwo
04	-podatki -podatki -podatki	12	-szatnia
05	-kasa	13	-wc dla osób niepełnosprawnych
06	-wc	14	-przedsionek
07	-komunikacja	15	-serwerownia -archiwum tajne
08	-USC, biuro rady -ewidencja ludności	16	-pomieszczenie gospodarcze

UWAGA: NA WSZYSTKICH ŚCIANACH PARTERU, W PASIE OD POSADZKI DO OK. 0,8-1,0m, PONAD STREFĘ WIDOCZNEGO USZKODZENIA, ODSPOJENIA I WYSOLENIA, TYNK NALEŻY SKUĆ (WSKAZANE JEST RÓWNIEŻ USUNĄĆ NA GŁĘBOKOŚĆ 2CM ZAPRAWĘ WIĄŻĄCĄ CEGŁY), POŁOŻYĆ W FORMIE OBRZUTKI TYNK SZCZEPNY ORAZ TYNK RENOWACYJNY. WSZYTKIE ŚCIANY I SUFITY PARTERU POMOLOWAĆ POWŁOKAMI MALARSKIMI RODZAJU DYFUZYJNEGO, HYDROFOBOWYMI ORAZ PAROPRZEPUSZCZALNYMI, TJ.: FARBY KRZEMIANOWE ORAZ FARBY NA BAZIE ŻYWIC SILIKONOWYCH W KOLORZE ODPOWIADAJĄCYM ISTNIEJĄCEMU.
MIEJSCA OBECNYCH UZUPEŁNIEŃ ZAPRAWAMI INNYMI NIŻ TYNKI RENOWACYJNE, NP. NAROŻNIKI ŚCIAN NALEŻY SKUĆ I PONOWNIE UZUPEŁNIENIĆ TYNKAMI RENOWACYJNYMI ORAZ POMALOWAĆ POWŁOKAMI MAKARSKIMI RODZAJU JW.
SZCZEGÓŁOWY SPOSOBU WYKONANIA TYNKÓW RENOWACYJNYCH PODANY JEST W OPISIE PROJEKTU.

saluda architekci
www.saludadoktor.com
ul. Krakowskie Przedmieście 21
98-200 Sieradz
tel. 607 942 842

obiekt: PROJEKT ZMIANY SPOSOBU UŻYTKOWANIA BUDYNKU PAŁACU NA POTRZEBY URZĘDU MIEJSKIEGO W ZŁOCZEWIE, DZ. NR EWID. 274/3

inwestor: GMINA ZŁOCZEW, UL. SZEROKA 17, 98-270 ZŁOCZEW

rysunek: RZUT PARTERU

proj. arch. mgr inż. arch. ANNA BOBROWSKA-SAŁUDA
upr. nr 11/R-516/ŁOIA/06

proj. konstr. mgr inż. WALDEMAR SAŁUDA
upr. nr LOD/0761/PWOK/07

skala 1:100 | data LISTOPAD 2011r.

nr projektu 110701 | nr rys. A-001 | rewizja R00

prawa autorskie zastrzeżone (Dz.U.1994r.Nr24 po