

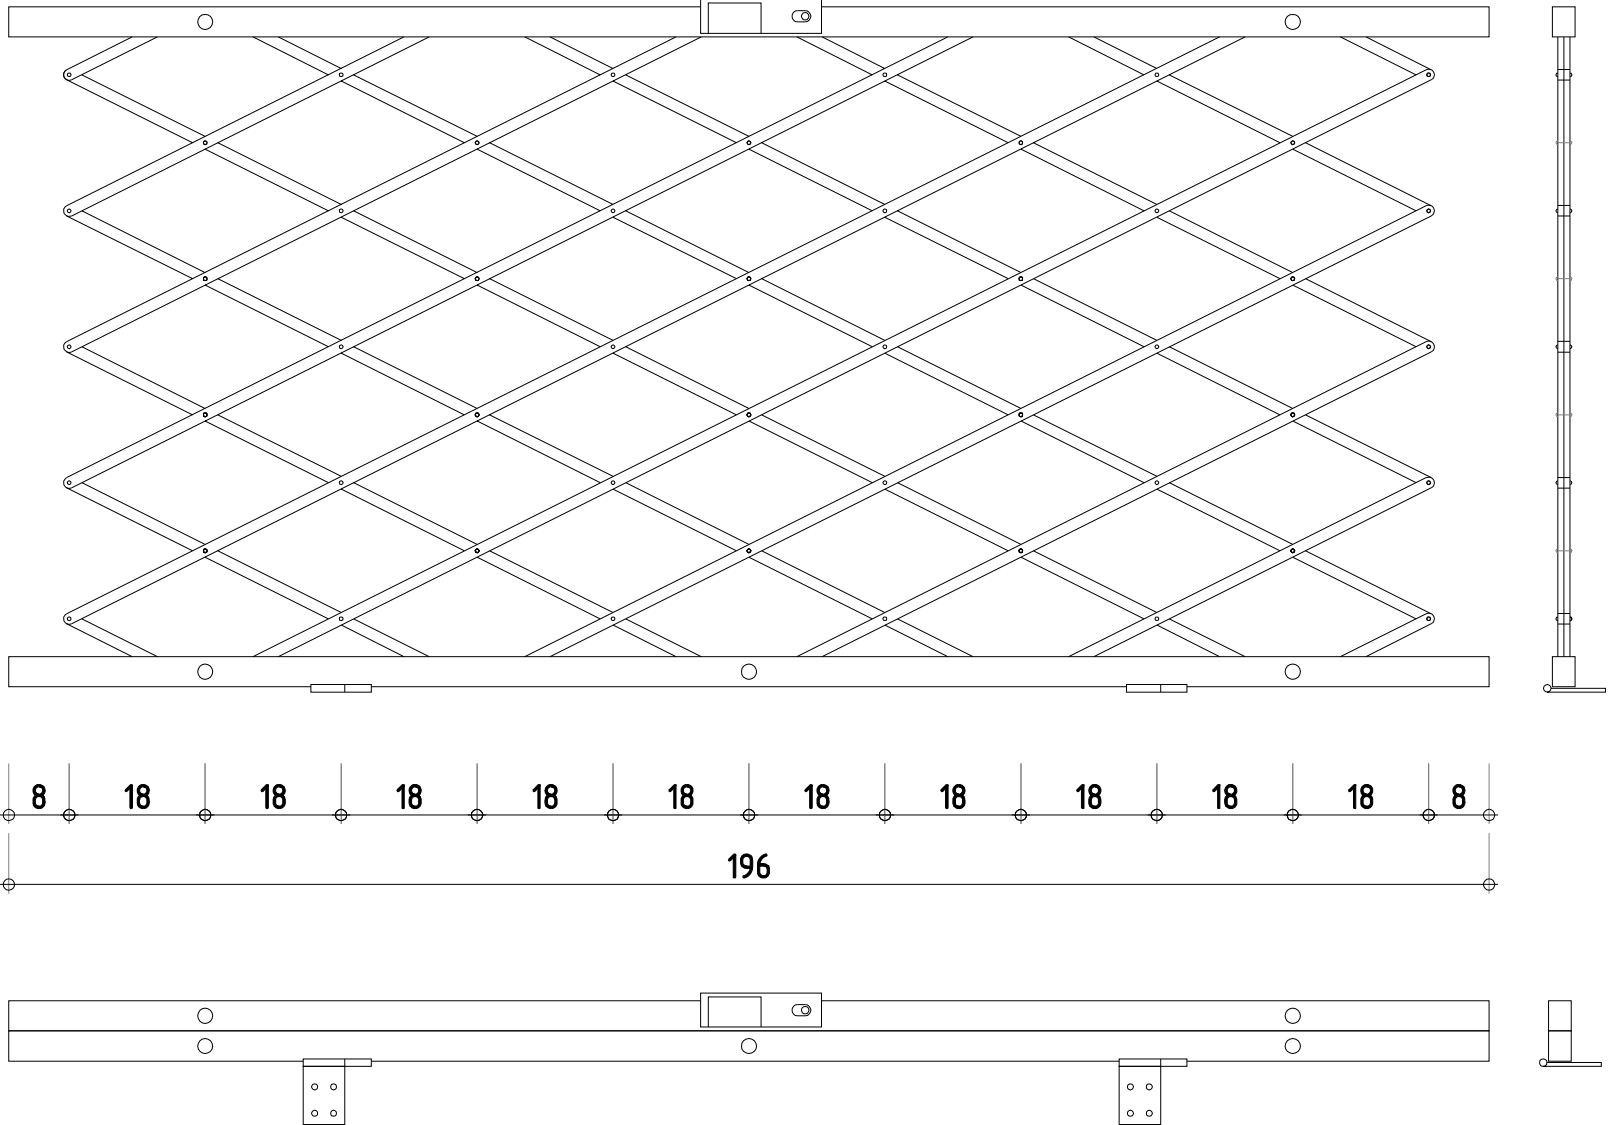


PRZEKRÓJ KRATY skala 1:10

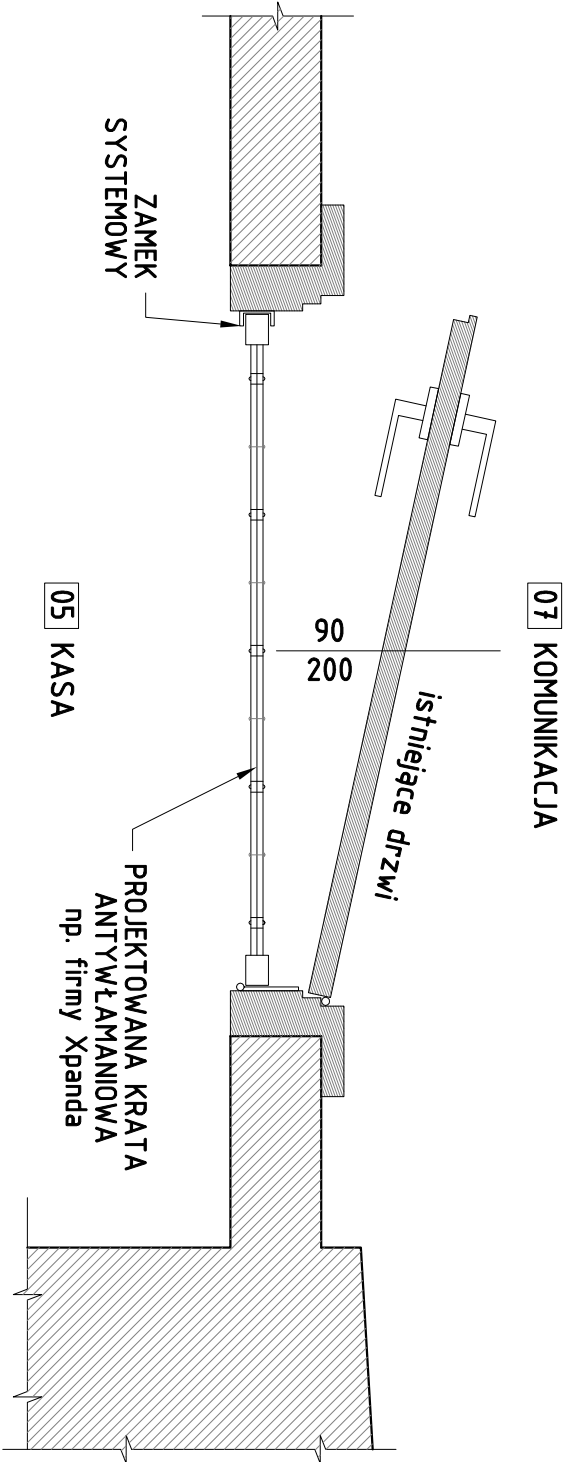

WIDOK KRATY skala 1:10

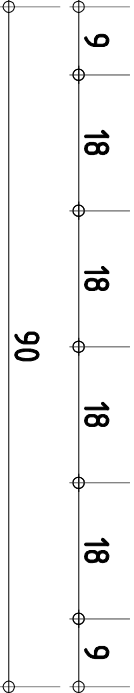

RZUT skala 1:10

oznaczenia na przekrojach:  
- mur istniejący

saluda architektki			
www.saludadoktor.com			
ul. Krakowskie Przedmieście 21 98-200 Sieradz tel. 607 942 842			
obiekt	PROJEKT ZMIANY SPOSOBU UŻYTKOWANIA BUDYNKU PAŁACU NA POTRZEBY URZĘDU MIEJSKIEGO W ZŁOCZEWIE, DZ. NR EWID. 274/3		
inwestor	GMINA ZŁOCZEW, UL. SZEROKA 17, 98-270 ZŁOCZEW		
rysunek	DETAL B RZUT ORAZ WIDOK KRATY ANTYWŁAMANIOWEJ		
proj. arch.	mgr inż. arch. ANNA BOBROWSKA-SAŁUDA		
upr. nr	11/R-516/ŁOIA/06		
proj. konstr.	mgr inż. WALDEMAR SAŁUDA		
upr. nr	ŁOD/0761/PWOK/07		
skala	1:10	data	PAŹDZIERNIK 2011r.
nr projektu	110701	nr rys.	D-002
		rewizja	R00