


WIDOK OKNA skala 1:10

oznaczenia na przekrojach:

- mur istniejący
- część muru do skucia i odtworzenia
- pianka montażowa

Ilość kotew na boku:

- pionowym - min.3 szt.
- poziomym - min.2 szt.

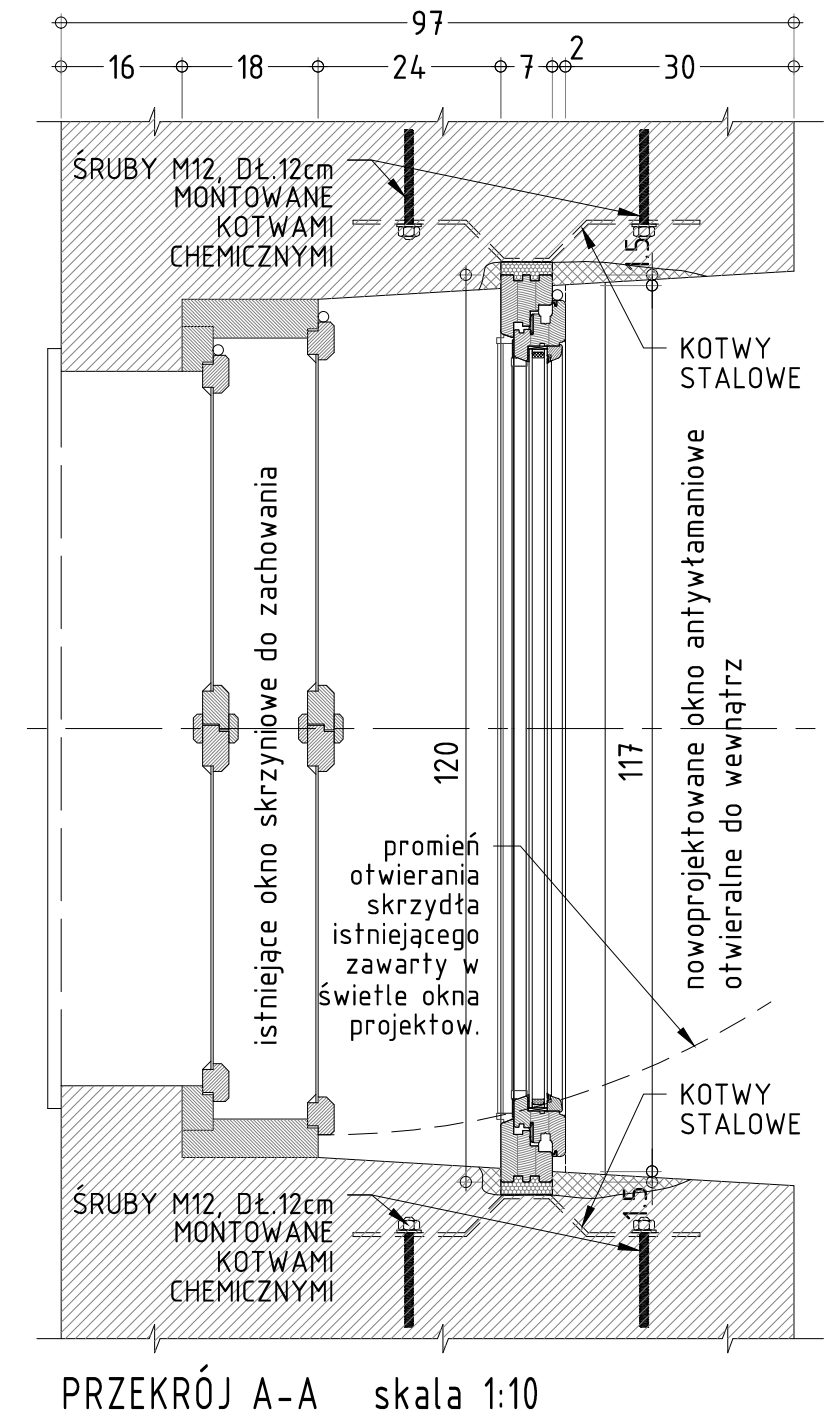

saluda architekci

www.saludadoktor.com

ul. Krakowskie Przedmieście 21
98-200 Sieradz
tel. 607 942 842

obiekt	PROJEKT ZMIANY SPOSOBU UŻYTKOWANIA BUDYNKU PAŁACU NA POTRZEBY URZĘDU MIEJSKIEGO W ZŁOCZEWIE, DZ. NR EWID. 274/3		
inwestor	GMINA ZŁOCZEW, UL. SZEROKA 17, 98-270 ZŁOCZEW		
rysunek	DETAL A PRZEKROJE ORAZ WIDOK OKNA ANTYWŁAMANIOWEGO		
proj. arch.	mgr inż. arch. ANNA BOBROWSKA-SAŁUDA		
upr. nr	11/R-516/ŁOIA/06		
proj. konstr.	mgr inż. WALDEMAR SAŁUDA		
upr. nr	LOD/0761/PWOK/07		
skala	1:10	data	PAŹDZIERNIK 2011r.
nr projektu	110701	nr rys.	D-001
		rewizja	R00