


WIDOK DRZWI skala 1:10

11 POKÓJ BIUROWY

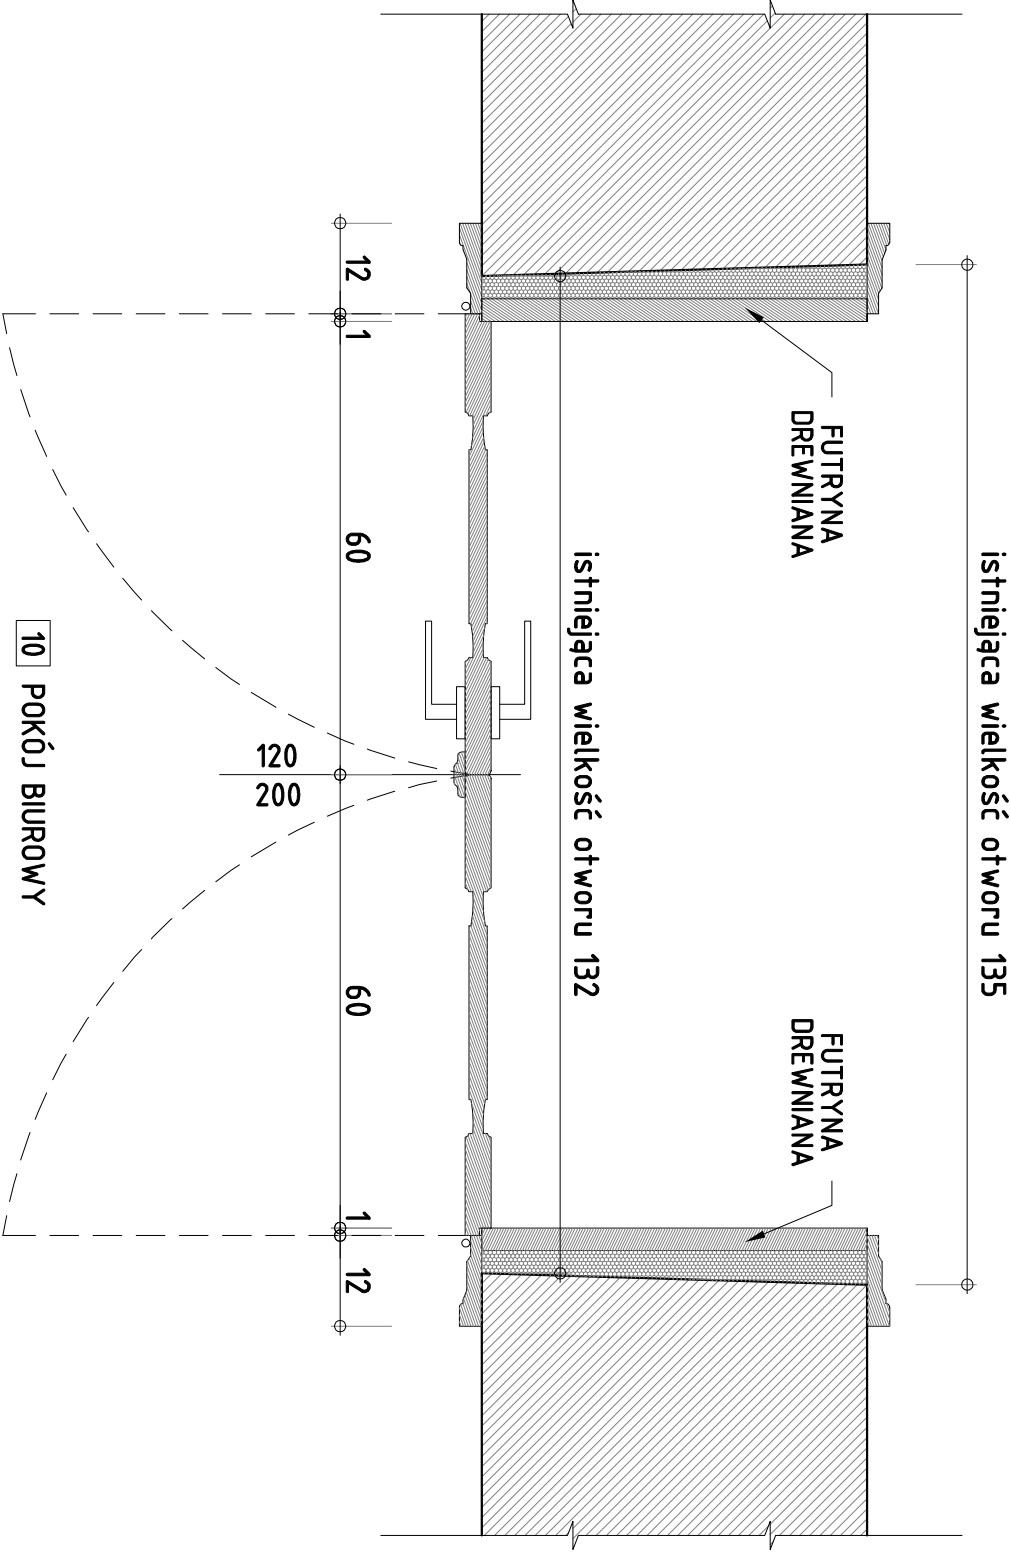

RZUT skala 1:10

UWAGA:
-wszystkie wymiary drzwi, tj. płyciny, framugi należy dopasować do istniejących wejściowych drzwi pomieszczenia nr 10 -przed dokonaniem zamówienia wymiary potwierdzić na budowie

oznaczenia na przekrojach:

- mur istniejący
- pianka montażowa

saluda architektki			
www.saludadoktor.com			
ul. Krakowskie Przedmieście 21 98-200 Sieradz tel. 607 942 842			
obiekt	PROJEKT ZMIANY SPOSOBU UŻYTKOWANIA BUDYNKU PAŁACU NA POTRZEBY URZĘDU MIEJSKIEGO W ZŁOCZEWIE, DZ. NR EWID. 214/3		
inwestor	GMINA ZŁOCZEW, UL. SZEROKA 17, 98-270 ZŁOCZEW		
rysunek	DETAL D RZUT ORAZ WIDOK NOWOPROJEKT. DRZWI DREWNIANYCH		
proj. arch.	mgr inż. arch. ANNA BOBROWSKA-SAŁUDA		
upr. nr	11/R-516/ŁŁOIA/06		
proj. konstr.	mgr inż. WALDEMAR SAŁUDA		
upr. nr	ŁOD/0761/PWOK/07		
skala	1:10	data	PAŹDZIERNIK 2011r.
nr projektu	110701	nr rys.	D-004
		rewizja	R00