


A

A

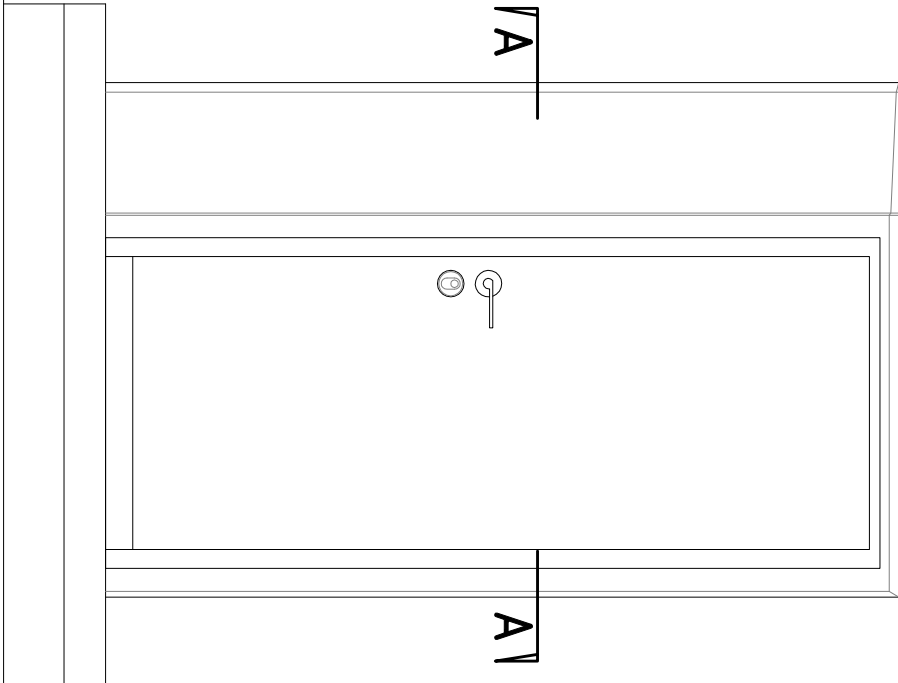

WIDOK drzwi skala 1:20

oznaczenia na przekrojach:

- mur istniejący
- nowoprojektowany mur
- pianka montażowa

Ilość kotew na boku:

- pionowym – min.3 szt.
- poziomym – min.2 szt.

saluda architektki				ul. Krakowskie Przedmieście 21 98-200 Sieradz tel. 607 942 842	
www.saludadoktor.com					
obiekt	PROJEKT ZMIANY SPOSOBU UŻYTKOWANIA BUDYNKU PAŁACU NA POTRZEBY URZĘDU MIEJSKIEGO W ZŁOCZEWIE, DZ. NR EWID. 274/3				
inwestor	GMINA ZŁOCZEW, UL. SZEROKA 17, 98-270 ZŁOCZEW				
rysunek	DETAL C WIDOK ORAZ PRZĘKRÓJ DRZWI ANTYWŁAMANOWYCH				
proj. arch.	mgr inż. arch. ANNA BOBROWSKA-SAŁUDA				
upr. nr	11/R-516/ŁŁOIA/06				
proj. konstr.	mgr inż. WALDEMAR SAŁUDA				
upr. nr	ŁOD/0761/PWOK/07				
skala	1:20, 1:10	data	PAŹDZIERNIK 2011r.		
nr projektu	110701	nr rys.	D-003	rewizja	R00