


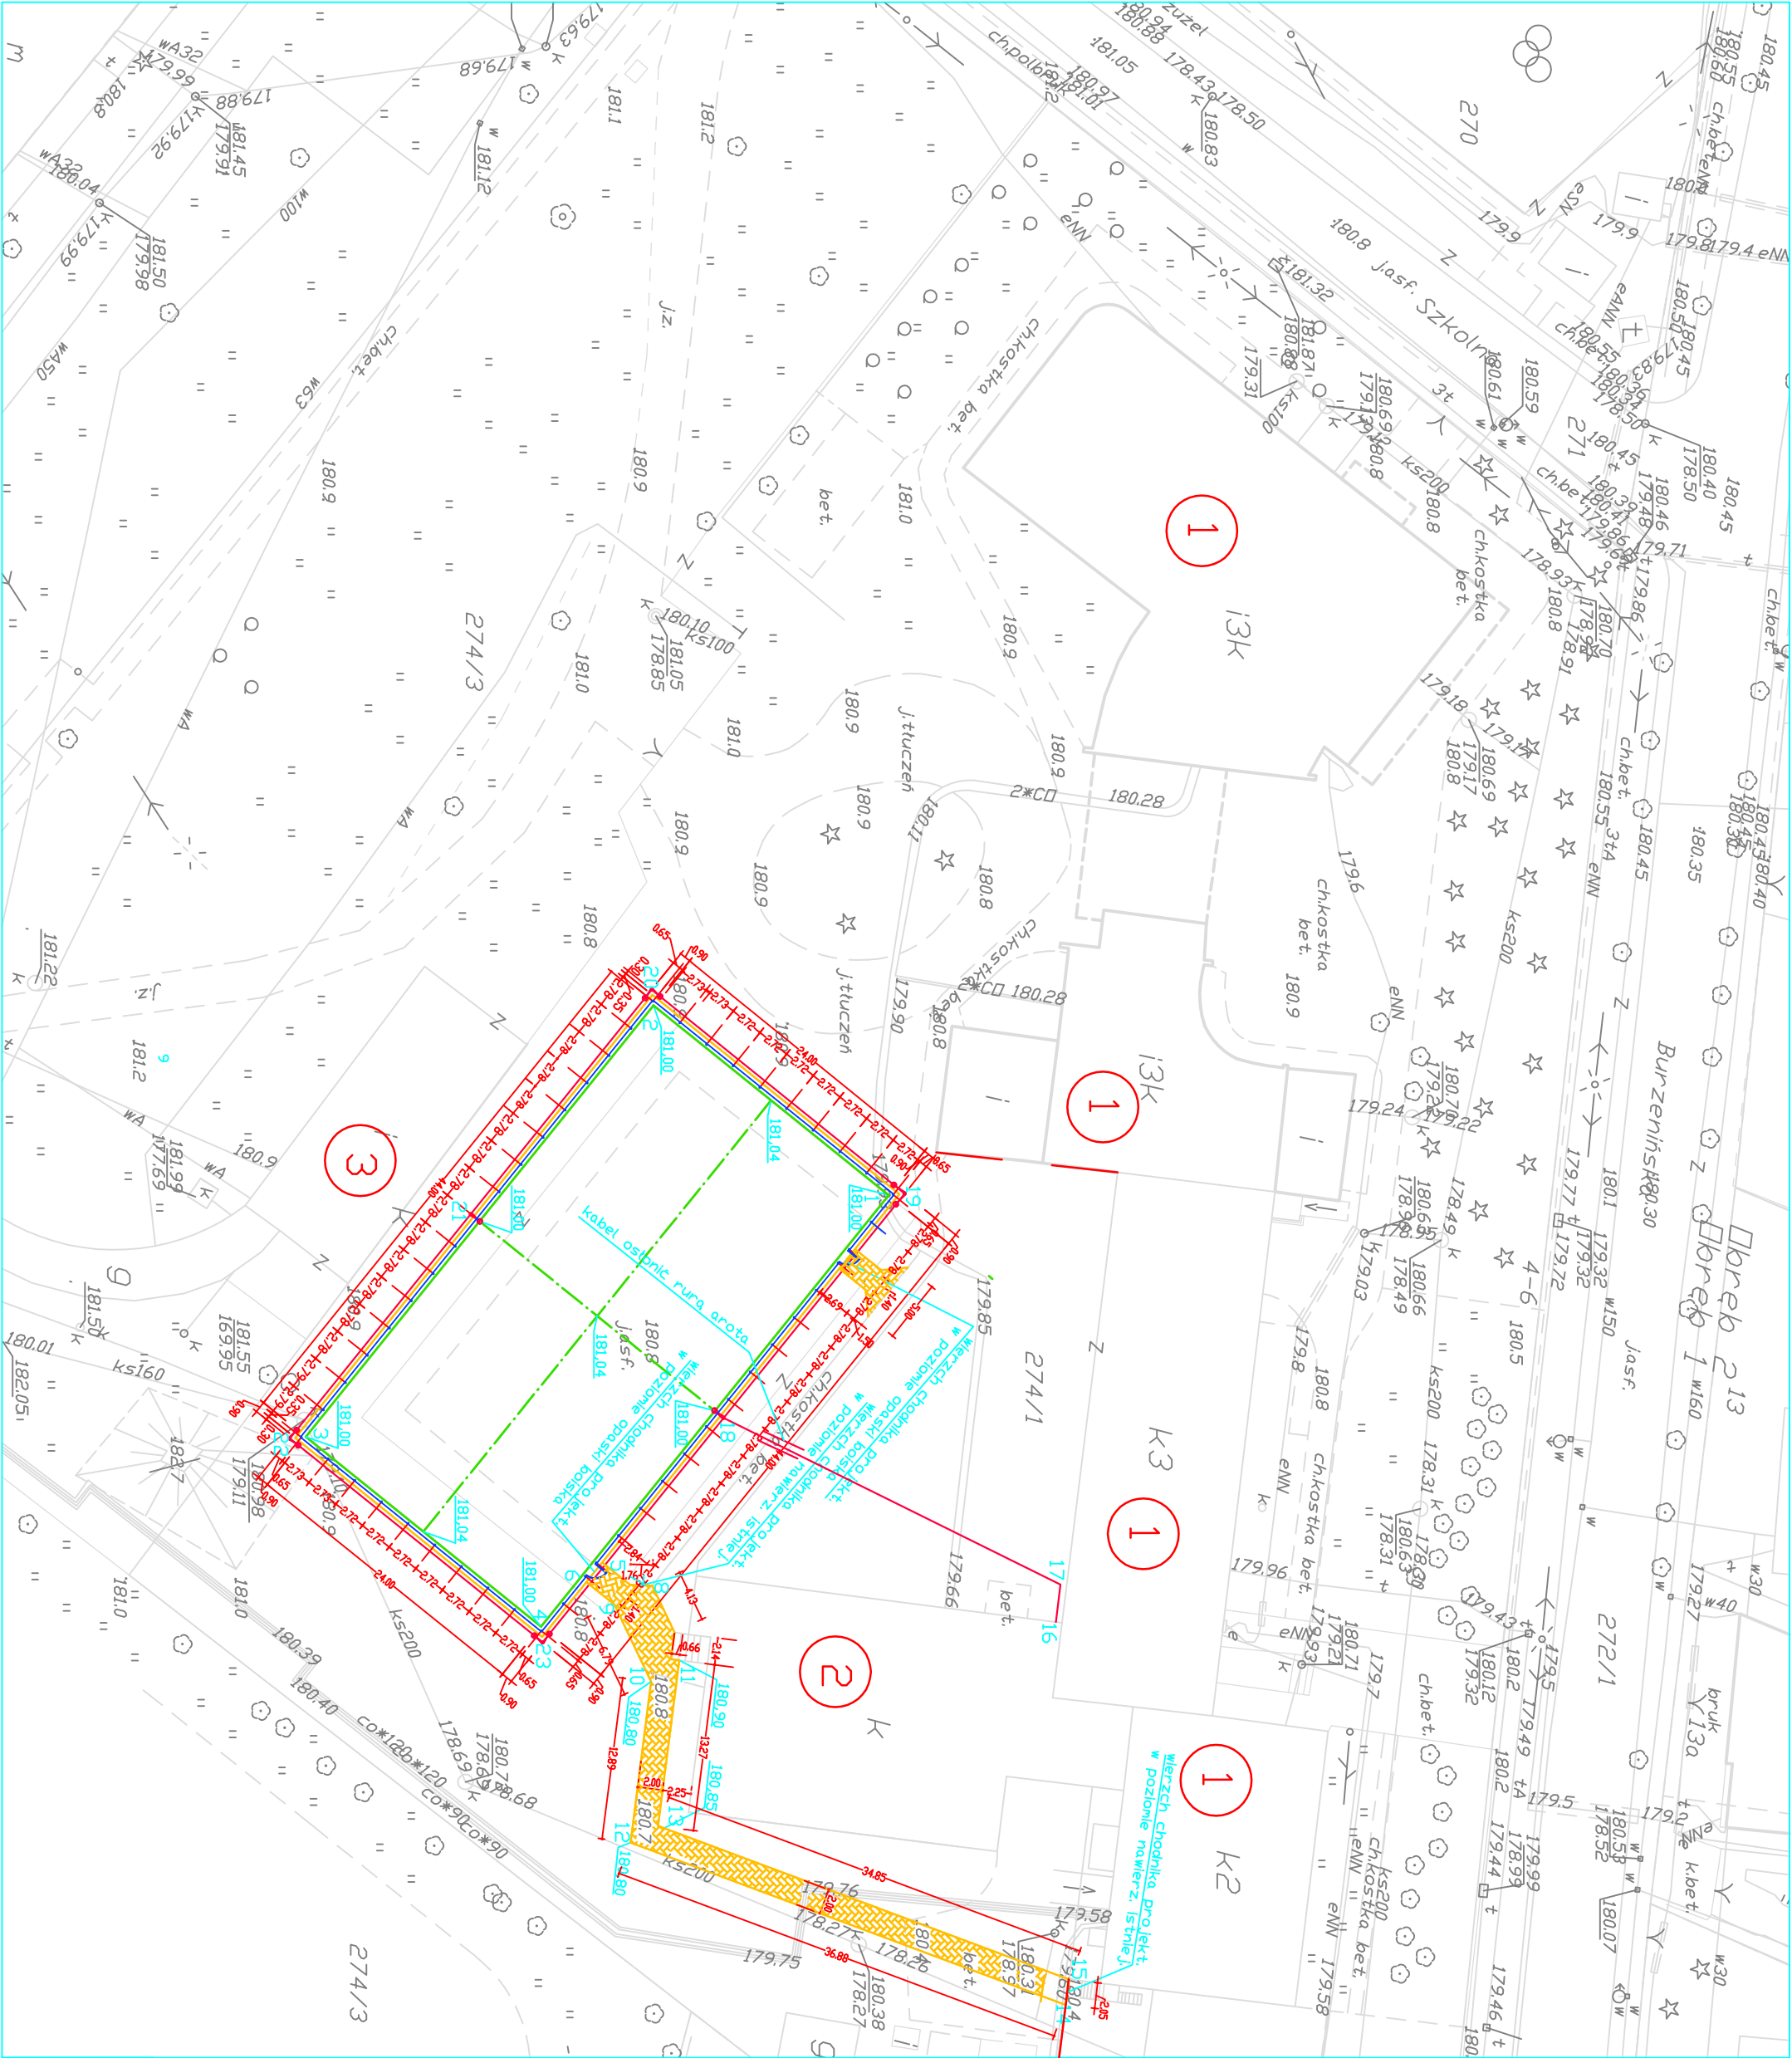

LEGENDA

- 1 BUDYNKI DYDAKTYCZNE SZKOŁY
- 2 BUDYNEK SALI GIMNASTYCZNEJ
- 2 BUDYNEK GOSPODARCZY
- DORYS PŁYTY BOISKA
- LINIA OGRÓDZENIA PŁYTY BOISKA
- DORYS CHODNIKÓW
- LINIA KABŁOWA OŚWIETLENIA
- CHODNIK Z KOSTKI BET. PROJ.

Dorys płyty boiska	
1	5598275,5360 6542394,2670
2	5698256,8440 6542379,2006
3	5698229,2222 6542413,4502
4	5698247,9039 6542428,5166

Chodnik	
5	5698252,7716 6542423,4367
6	5698251,5160 6542424,9935
7	5698254,9784 6542425,2165
8	5698256,7351 6542425,2735
9	5698253,7384 6542426,7958
10	5698256,6637 6542432,9033
11	5698259,4083 6542431,2616
12	5698254,9593 6542446,2170
13	5698257,6934 6542444,5478
14	5698289,5786 6542458,5877
15	5698289,8572 6542456,5569

PLAN SITUACYJNY

SKALA 1:500

ZA ZGODNOŚĆ Z MAPĄ DO CELÓW PROJEKTOWYCH
Z GEODEZYJNĄ INWENTARYZACJĄ URZĄDZEN PODZIEMNYCH
Z TERENU – WÓJ. ŁÓDZKIE, MIASTO ZŁOCZEW
OBJEKT UL. BURZENIŃSKA DZ. NR 274/1 Dobreb 1
PRZYJĘCIA DO ZASOBU POWIATOWEGO DNIA 2011-08-24
EWIDENCJONOWANA POD NR 1551-617/2011
PRACOWNIA GEODEZYJNA – JACEK SÓBIEŁERAJ
KIEROWNIK ROBÓT – GEODETA JACEK SÓBIEŁERAJ

branża	URBANISTYKA	Rys nr 1
obiekt	BOISKO WIELOFUNKCYJNE	skala 1:500
rysunek	PLAN SITUACYJNY	Data 09. 2011
adres	ZŁOCZEW ul. Burzenińska dz. 274/1 ob. 1	
inwestor	GINIA ZŁOCZEW	
projektant	inż. Kaczmierz Wawrzyniak	Rys nr 1