


PRZEMÓJ NORMALNO-KONSTRUKCYJNY

Skala 1:50

Przebudowa drogi gminnej

— odc. drogi przez m. Potok

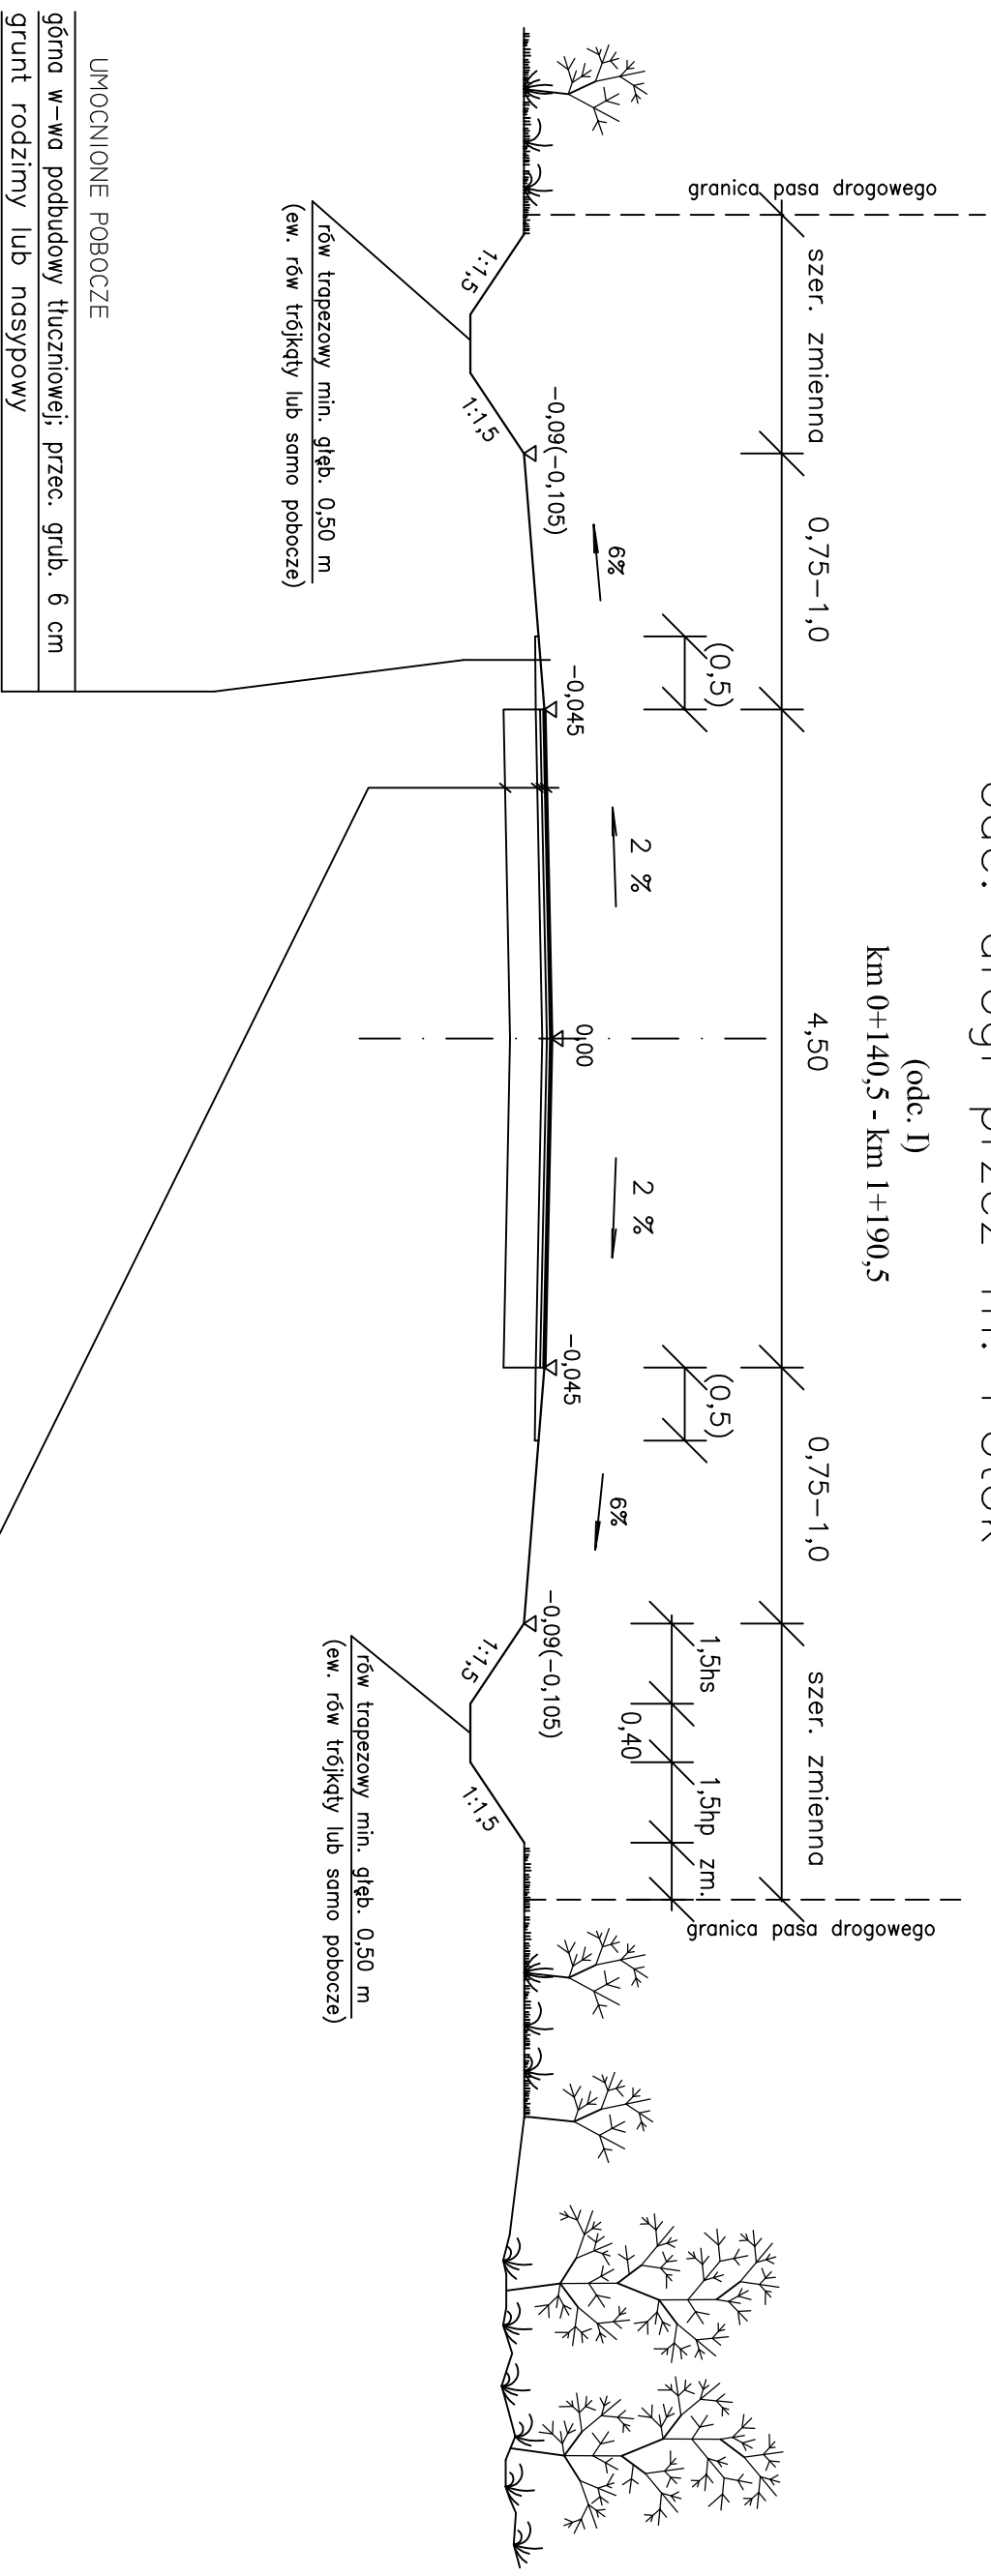

pojedyncze powierzchniowe utwardzenie emulsją asfaltową i grysami; grub. ~ 1 cm
w-wa wyłożniawcza z betonu asfaltowego-mieszanka min.-asf. grysowo-żwirowa półściśła w ilości 50 kg/m ²
w-wa szczepna z emulsji asfaltowej w ilości 0,5 kg/m ²
istniejąca podbudowa z destruktu asfaltowego; przeciętna grubość ~ 10 cm
istniejąca podbudowa z kruszywa
grunt rodzimy

GROSİK – F.P.R.U.H			
98-300 Wielun os.Store Sady		16/12 tel.(0-43)-8436234	
INWESTOR		Gmina Żłoczew ul. Szeroka 17 98-270 Żłoczew	
TEMAT		Przebudowa drogi gminnej – odc. przez m. Potok	
RYSUNEK			
Przekrój		normalno-konstrucyjny	
Projektował	Data	Podpis	Skala
mgr inż. Bogusław Orzeł	07.2012r.		
Nr uprawnień	Nr 979/91	A.IV-7342-36/91	1:50
Opracował	Data	Podpis	Rys. nr
mgr inż. Grażyna Orzeł	07.2012r.		
Nr uprawnień	Nr 1087	A.IV-7342-46/94	3.1