


PRZEKRÓJ NORMALNO-KONSTRUKCYJNY

Skala 1:50

Przebudowa drogi gminnej

— odc. drogi przez m. Potok

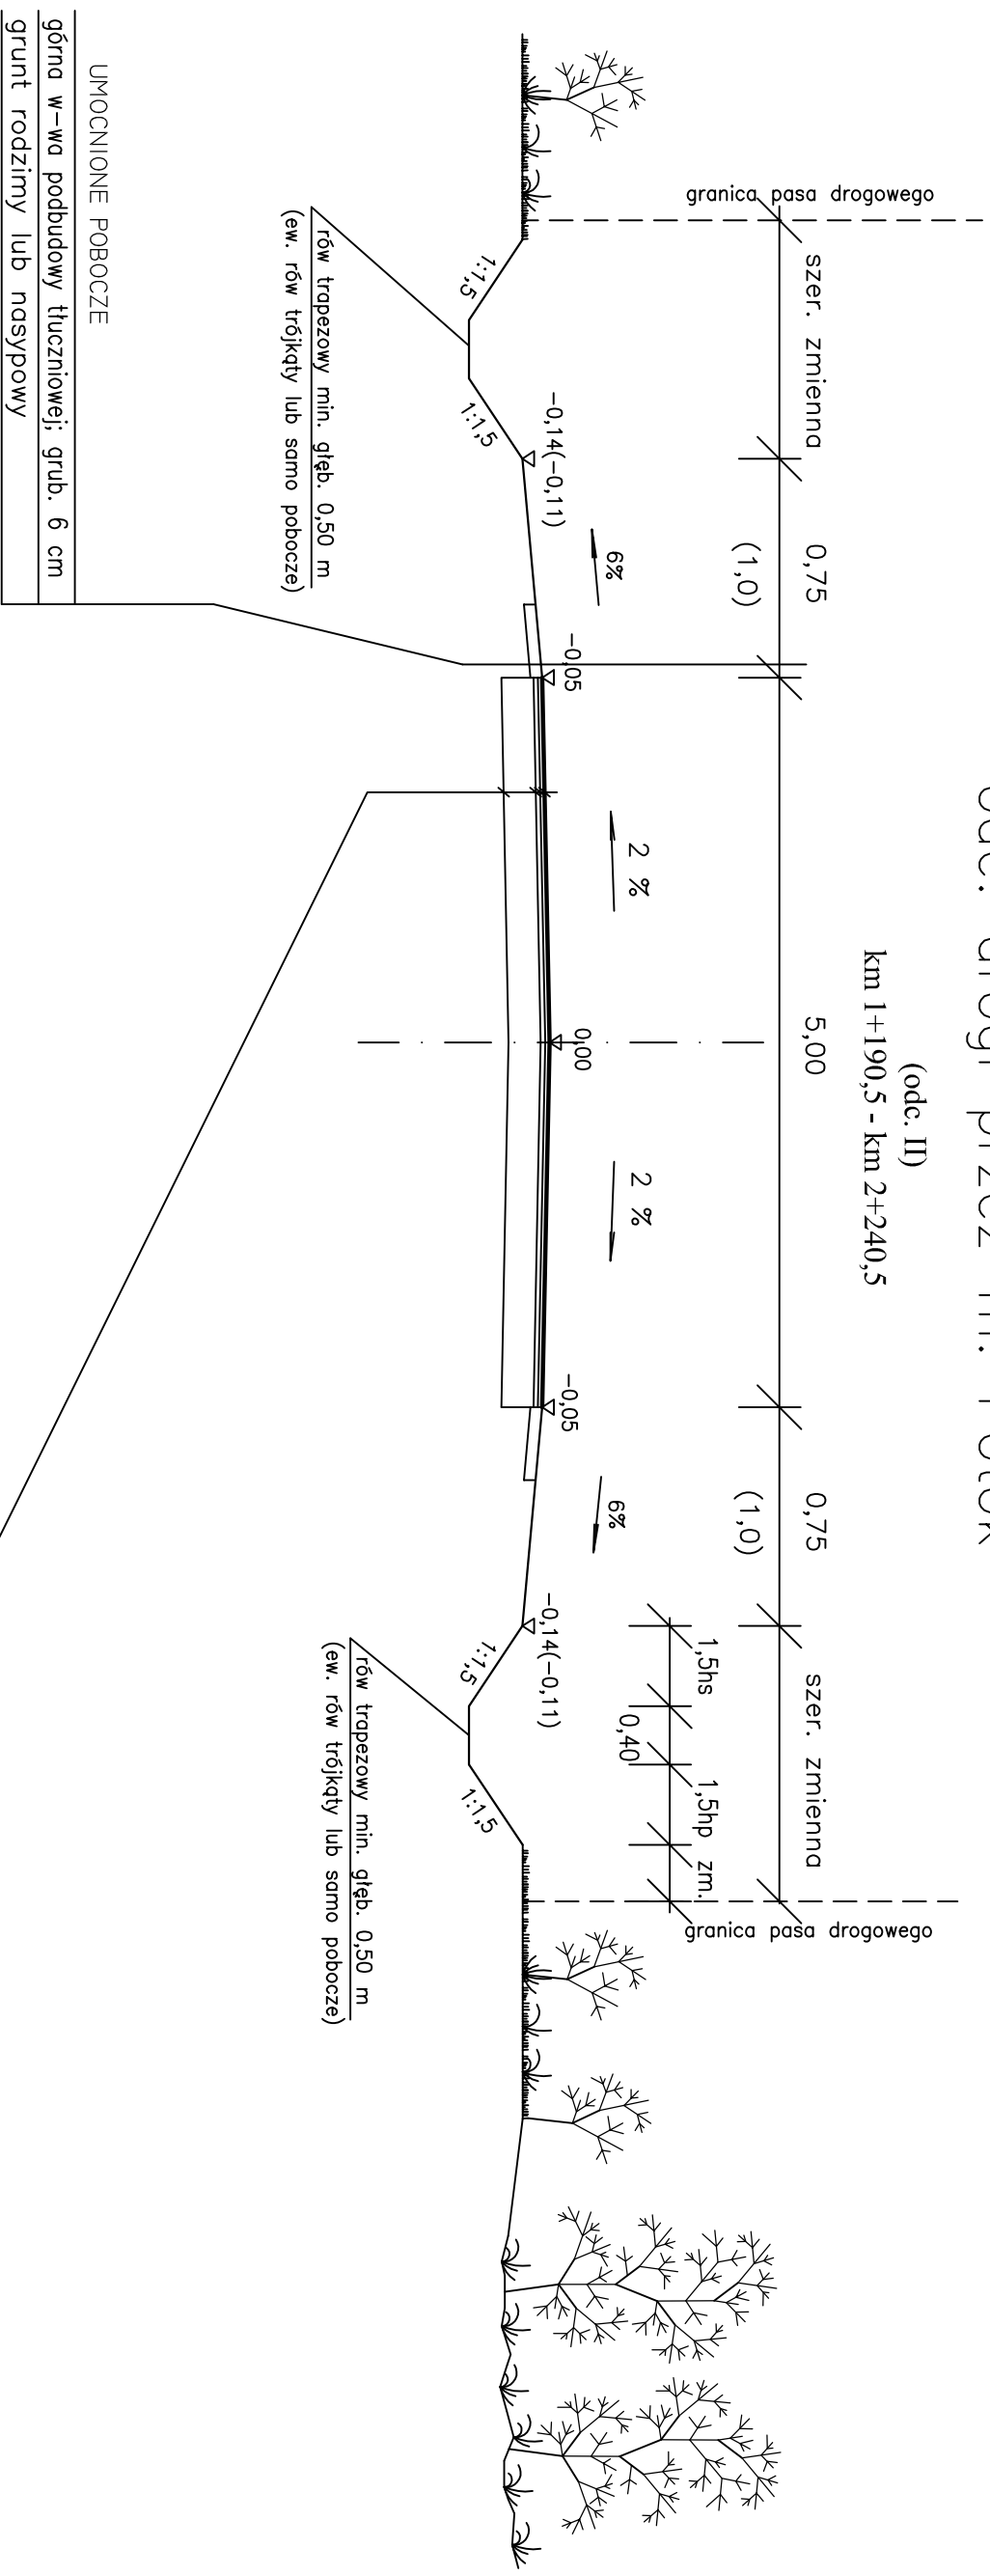

odc. z ist. nawierzchnią tłuczniową

podwójne powierzchniowe utrwalenie emulsją asfaltową i grysamii; grub. ~ 2 cm
w—wa wyrównawcza z kruszywa (kliniec dolomitowy 0/31,5); grub. zm. przec. 6 cm
istniejąca podbudowa z kruszywa—tłucznia kamiennego; przeciętna grubość 12 cm
grunt rodzimy

<i>GROSİK</i> – F.P.R.U.H			
98-300 Wieluń os.Stare Sady		16/12 tel.(0-43)-8436234	
INWESTOR		Gmina Żłoczew ul. Szeroka 17 98-270 Żłoczew	
TEMAT		Przebudowa drogi gminnej – odc. przez m. Potok	
RYSUNEK			
Przekrój normalno-konstrukcyjny			
Projektował mgr inż. Bogusław Orzel	Data 07.2012r.	Podpis	Skala 1:50
Nr uprawnień	Nr 979/91 A.IV-7342-36/91		
Opracował mgr inż. Grzegorz Orzel	Data 07.2012r.	Podpis	Rys. nr 3.2
Nr uprawnień	Nr 1087 A.IV-7342-46/94		