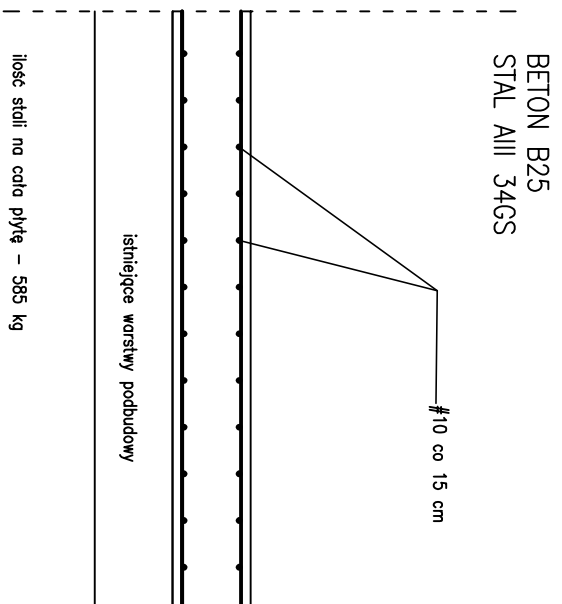
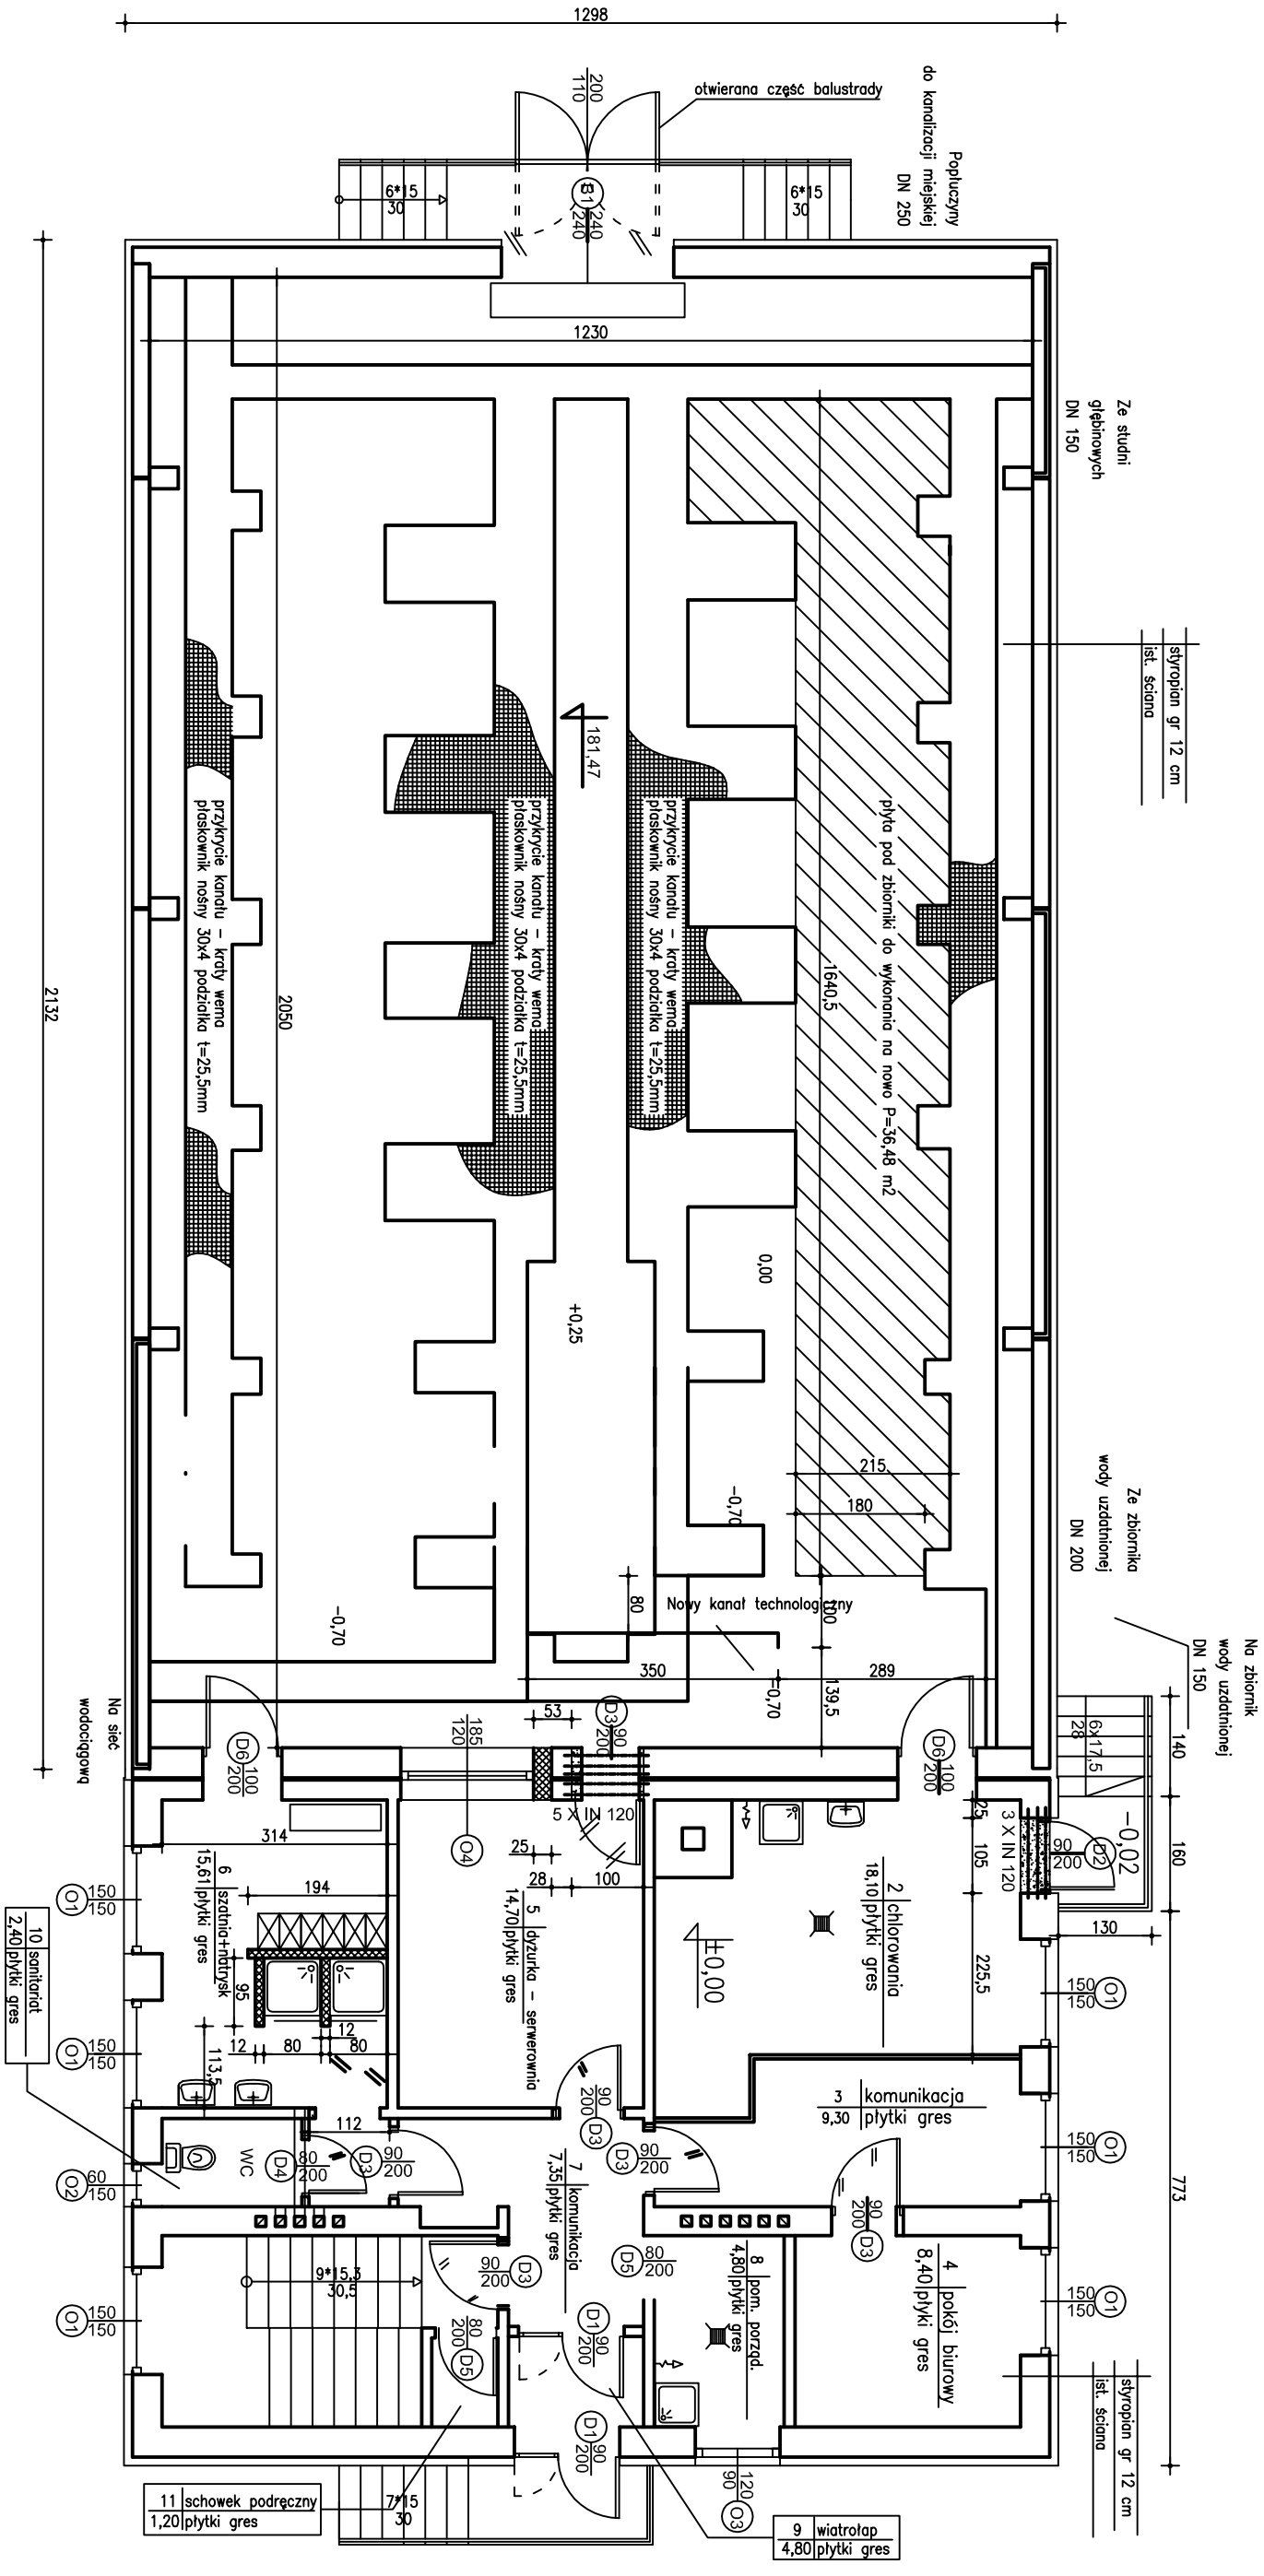


Inwestor: URZĄD GMINY ZŁOCZEW			
Temat: BUDOWA STACJI UZDATNIANIA WODY W ZŁOCZEWIE WRAZ Z MODERNIZACJĄ ODCINKA KANALIZACJI SANITARNEJ			
Lokalizacja inwestycji: ZŁOCZEW DZ. NR EW. 288, 293			
Temat rysunku:	PLATA POD ZBIORNIKI	Skala:	Nr rys.:
Branża:	ogólnobudowlana	Nr upr.	Podpis:
Opracował:	mgr inż. Wiesław Oleczyk	76/01/WŁ	