


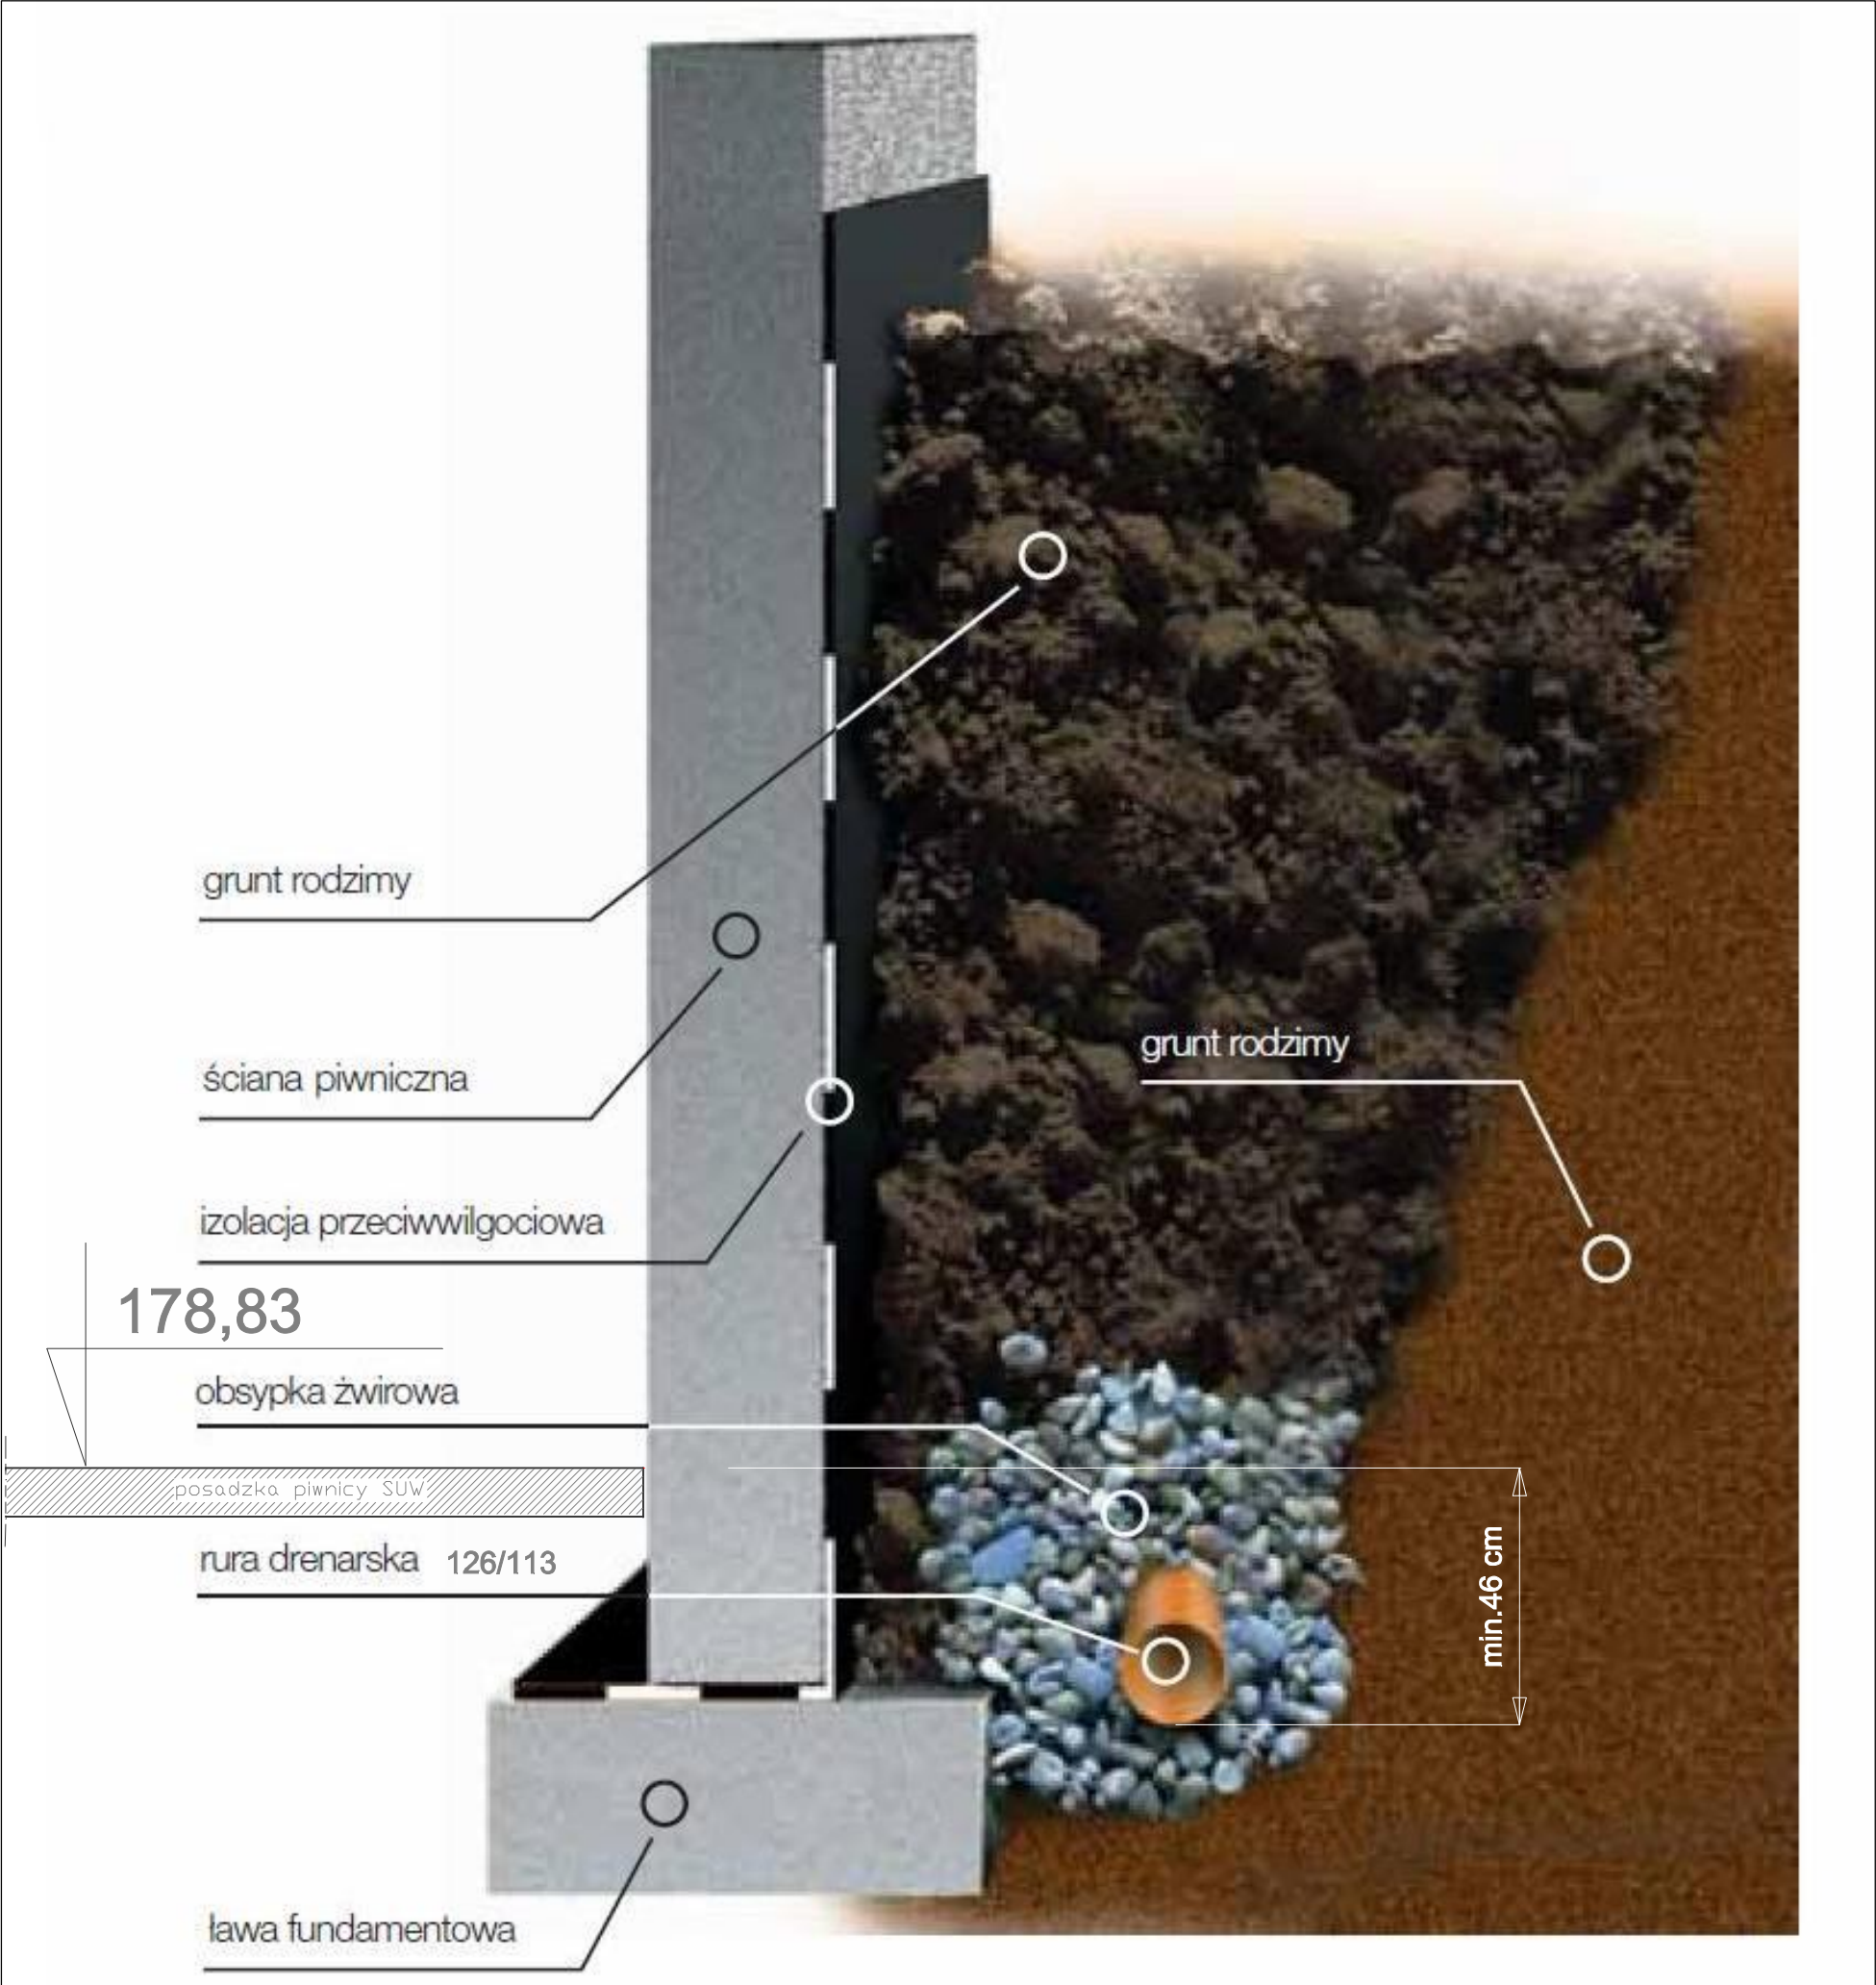

INWESTOR:			
GMINA ZŁOCZEW			
JEDNOSTKA PROJEKTOWA			
HYDRO-SAN Projektowanie			
nadzory, ul. Wakacyjna 9, 98-300 SIERADZ			
NAZWA I ADRES OBIEKTU BUDOWLANEGO			
BUDOWA STACJI UZDATNIANIA WODY W ZŁOCZEWIE			
Dz. 293			
PROJEKTANT	mgr inż.	UPRAWNIENIA	PODPIS
Kazimierz Kościelny	107/78/81/87		
ASYSTENT			
STADIUM		SKALA	DATA
Projekt budowlany			VIII 2012
TYTUŁ RYSUNKU:		NR RYS.	BRANŻA
Przekrój przez drenaż		3	Wod-mel
Schemat			