


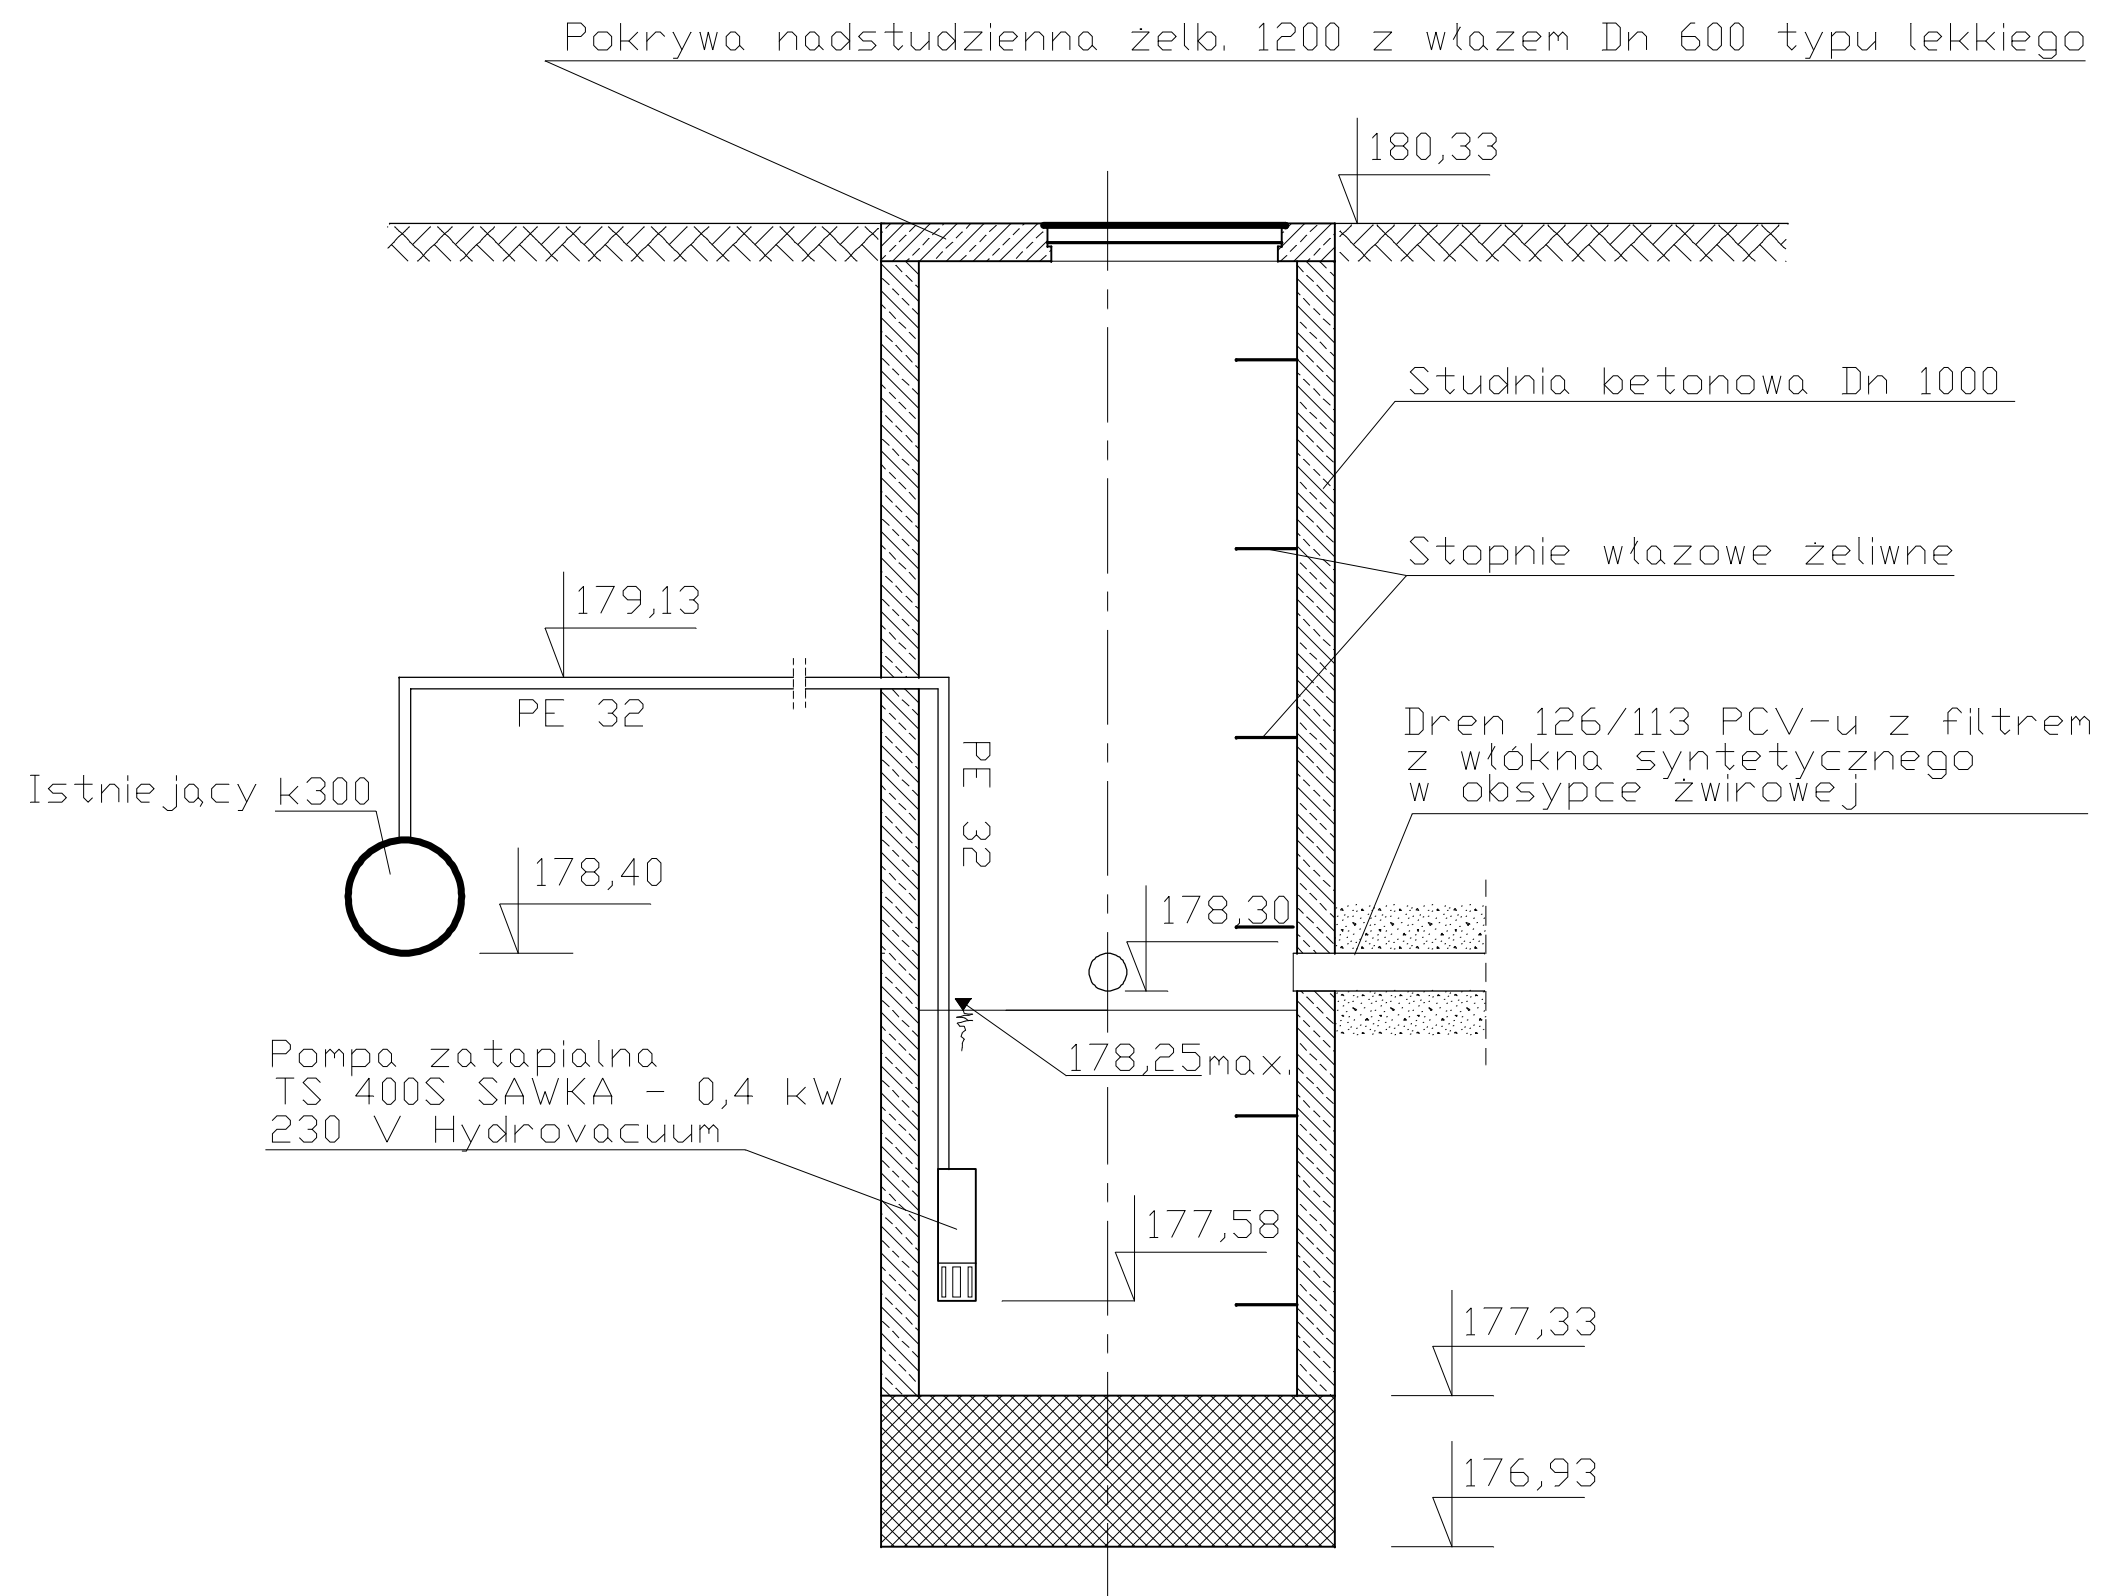

INWESTOR: GMINA ZŁOCZEW			
JEDNOSTKA PROJEKTOWA HYDRO-SAN Projektowanie nadzory, ul. Wakacyjna 9, 98-300 SIERADZ			
NAZWA I ADRES OBIEKTU BUDOWLANEGO BUDOWA STACJI UZDATNIANIA WODY W ZŁOCZEWIE Dz. 293			
PROJEKTANT mgr inż. Kazimierz Kościelny	UPRAWNIENIA 107/78/81/87	PODPIS	
ASYSTENT			
STADIUM Projekt budowlany	SKALA 1:20	DATA VIII 2012	
TYTUŁ RYSUNKU: Schemat pompowni drenażu	NR. RYS. 2	BRANZA Wod-mel	