


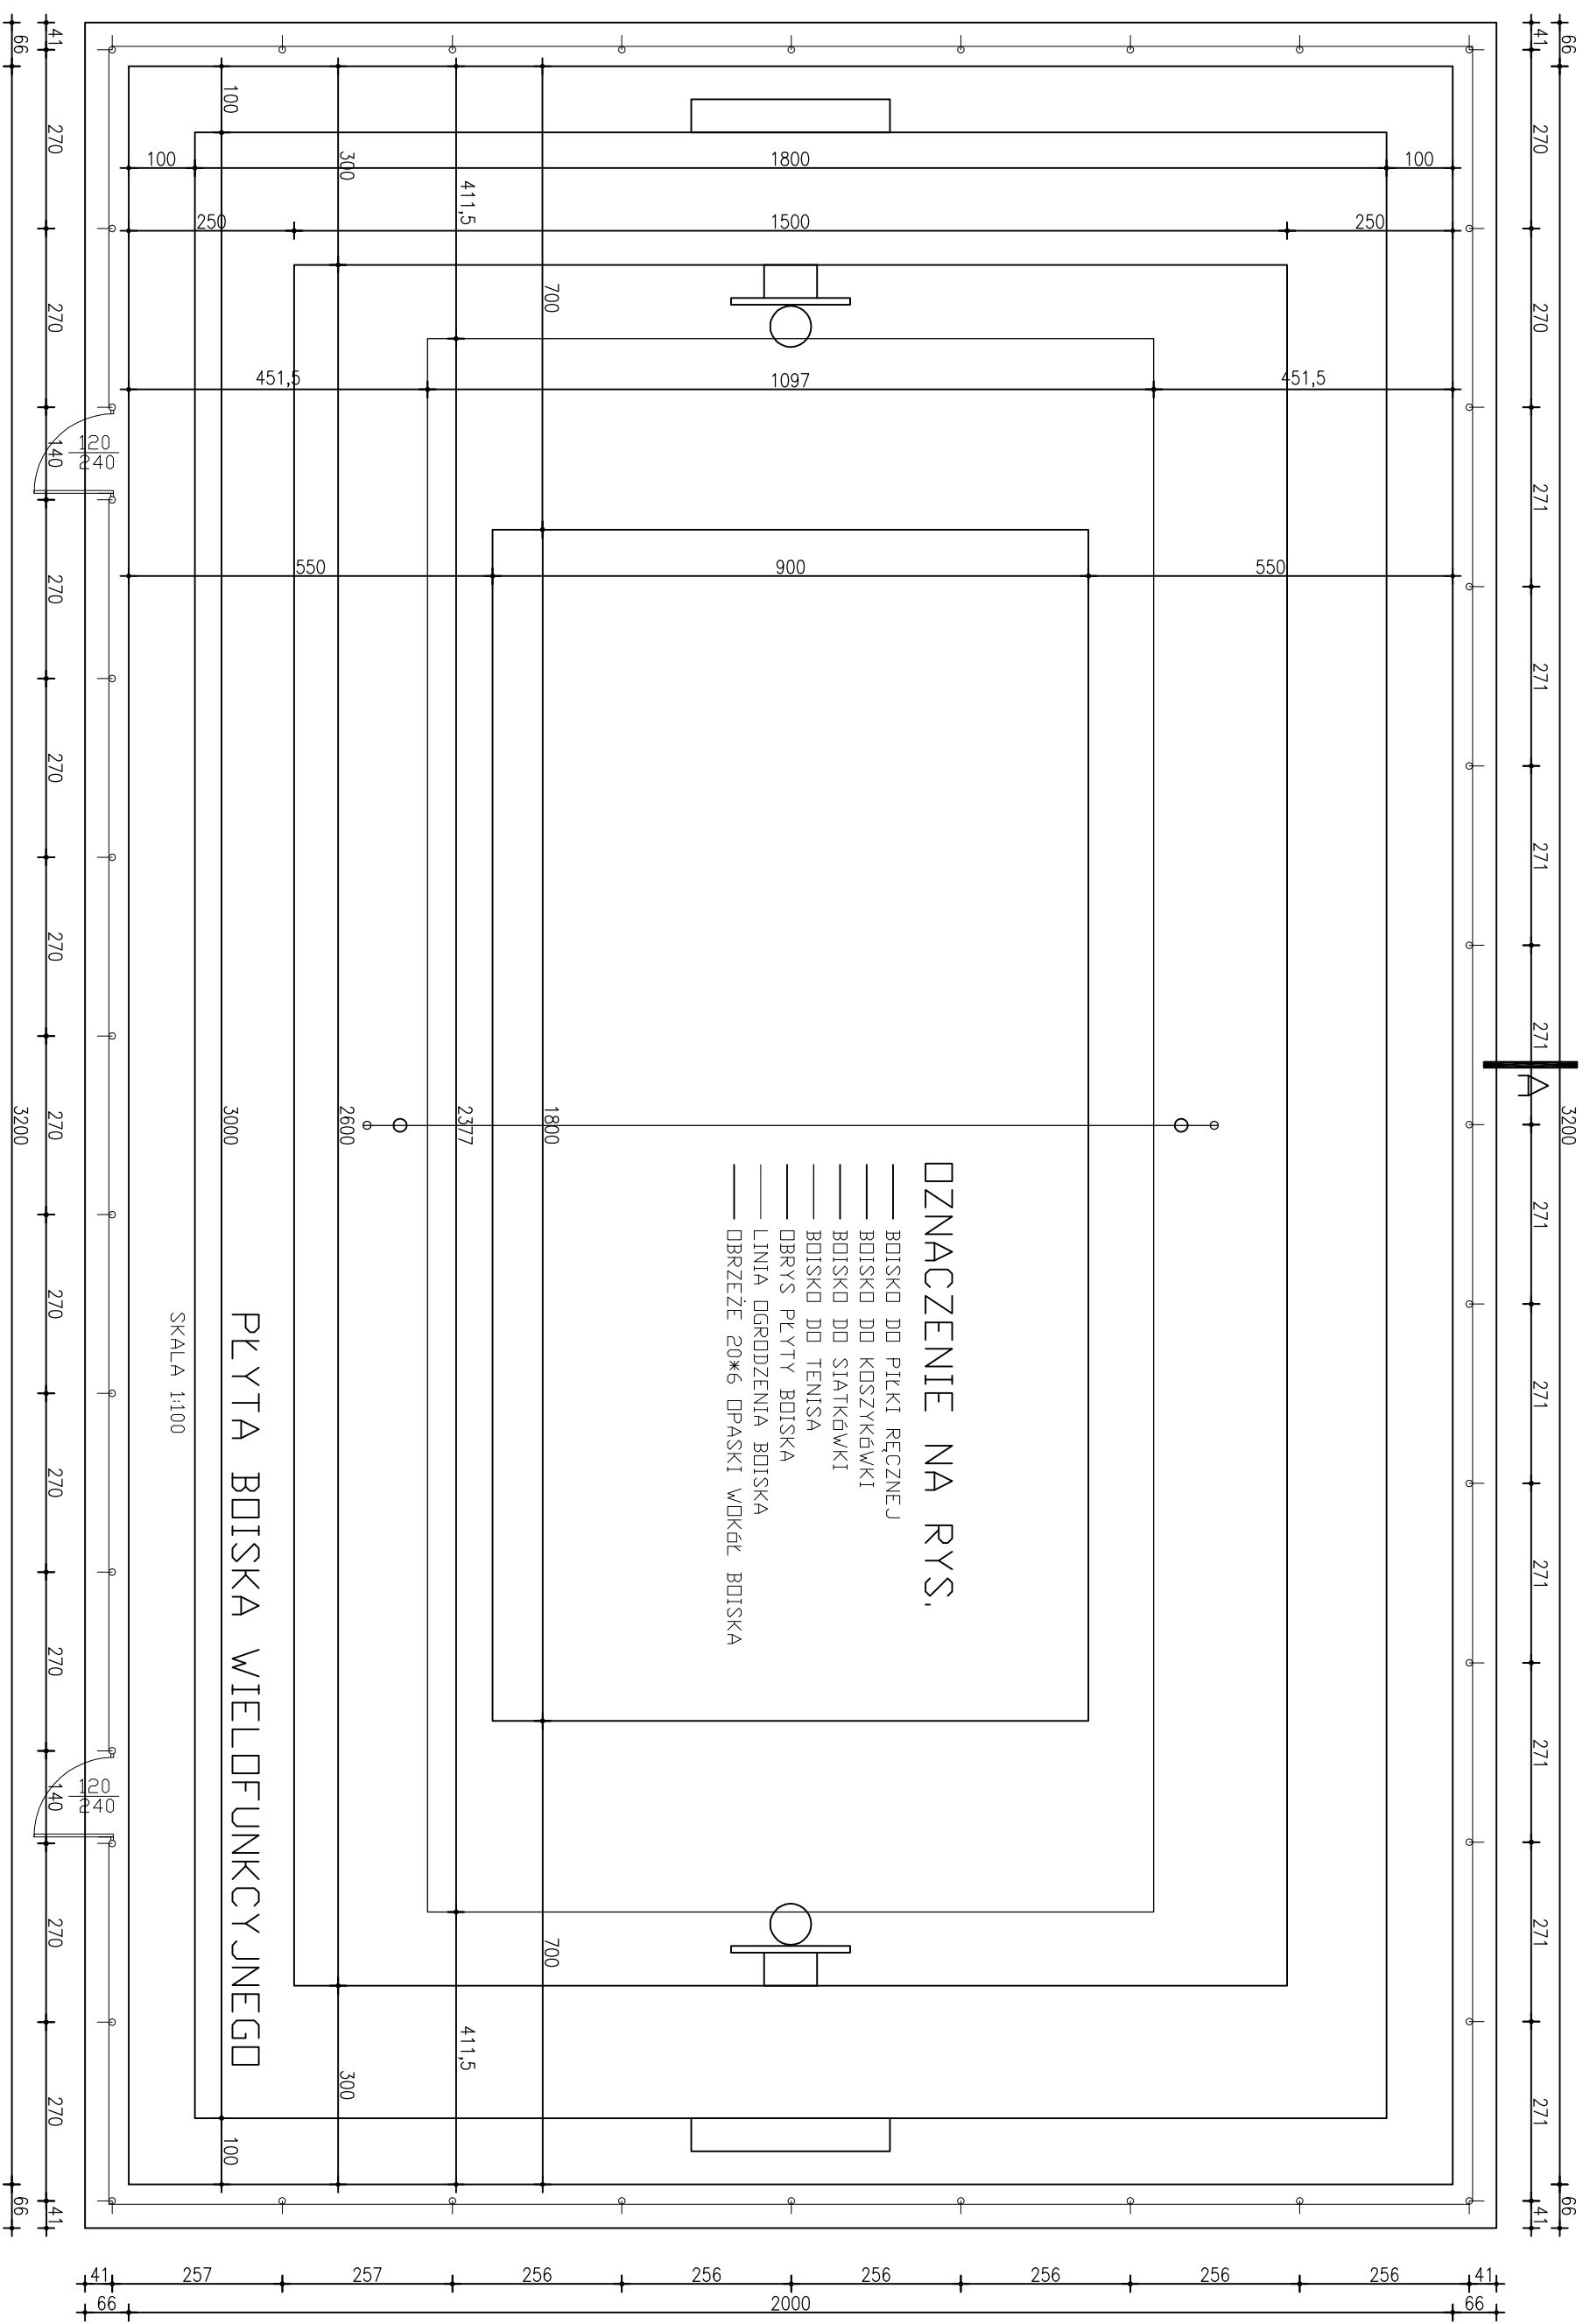

branża	PLAN OGÓLNY	rys, nr 1
obiekt	PŁYTA BOISKA	skala 1:100
rysunek	RZUT PŁYTY BOISKA I OGRÓDZENIA	data wrzesień 2011
inwestor	GMINA ZŁOCZEW	
adres	STOLEC nr ewid. dz. 125/3	
projektant	inż. KAZIMIERZ WAWRZYNIAK	upr. nr 45/77