


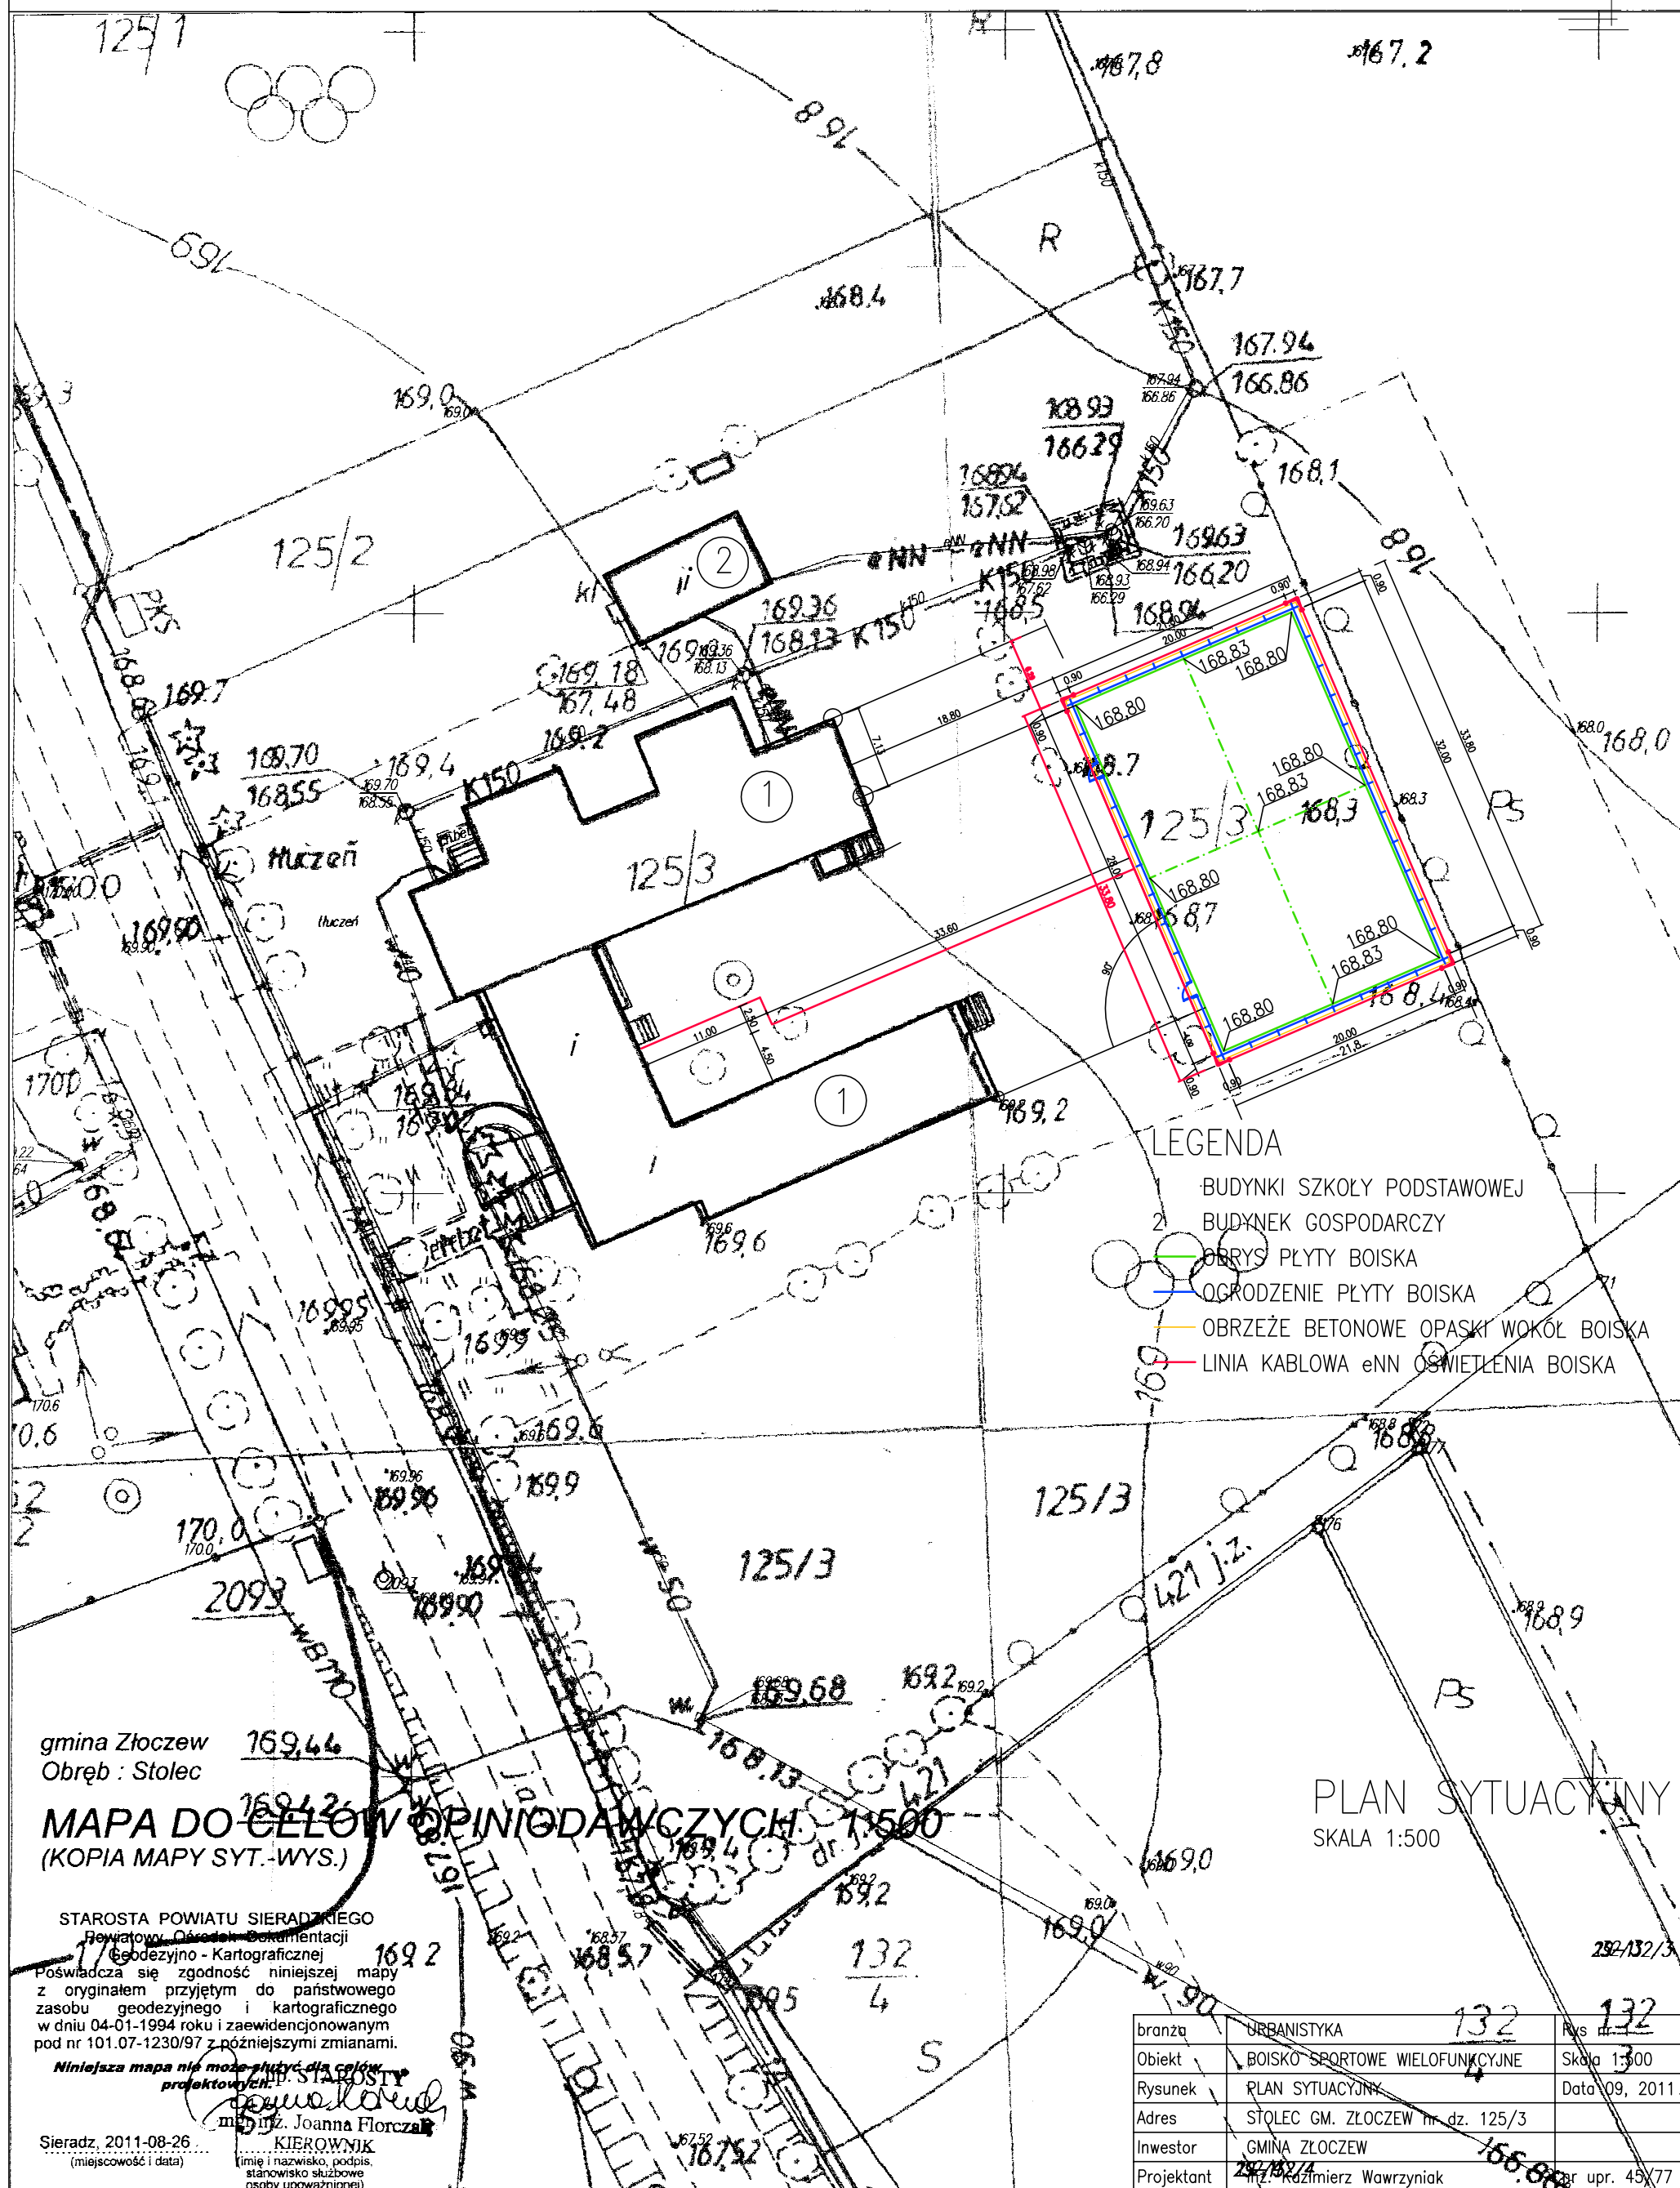

gmina Złoczew
Obręb : Stolec

MAPA DO CEŁÓW OPINIODAWCZYCH

(KOPIA MAPY SYT.-WYS.)

STAROSTA POWIATU SIERADZKIEGO
Zawartość: Oświadczenie o zgodności mapy z oryginałem przyjętym do państwowego zasobu geodezyjnego i kartograficznego w dniu 04-01-1994 roku i zaewidencjonowanym pod nr 101.07-1230/97 z późniejszymi zmianami.

Niniejsza mapa nie może służyć do celów projektowych.

mgr inż. Joanna Florczak

Sieradz, 2011-08-26
(miejscowość i data)

KIEROWNIK
(imię i nazwisko, podpis, stanowisko służbowe osoby upoważnionej)

LEGENDA

- BUDYNKI SZKOŁY PODSTAWOWEJ
- BUDYNEK GOSPODARCZY
- OBRYŚ PŁYTY BOISKA
- OGRODZENIE PŁYTY BOISKA
- OBREŻE BETONOWE OPASKI WOKÓŁ BOISKA
- LINIA KABLOWA eNN OŚWIETLENIA BOISKA

PLAN SYTUACYJNY

SKALA 1:500

branża	URBANISTYKA	Rys
Obiekt	BOISKO SPORTOWE WIELOFUNKCYJNE	Skala 1:500
Rysunek	PLAN SYTUACYJNY	Data 09, 2011
Adres	STOLEC GM. ZŁOCZEW nr dz. 125/3	
Inwestor	GMINA ZŁOCZEW	
Projektant	mgr inż. Kazimierz Wawrzyniak	Ar upr. 45/77