


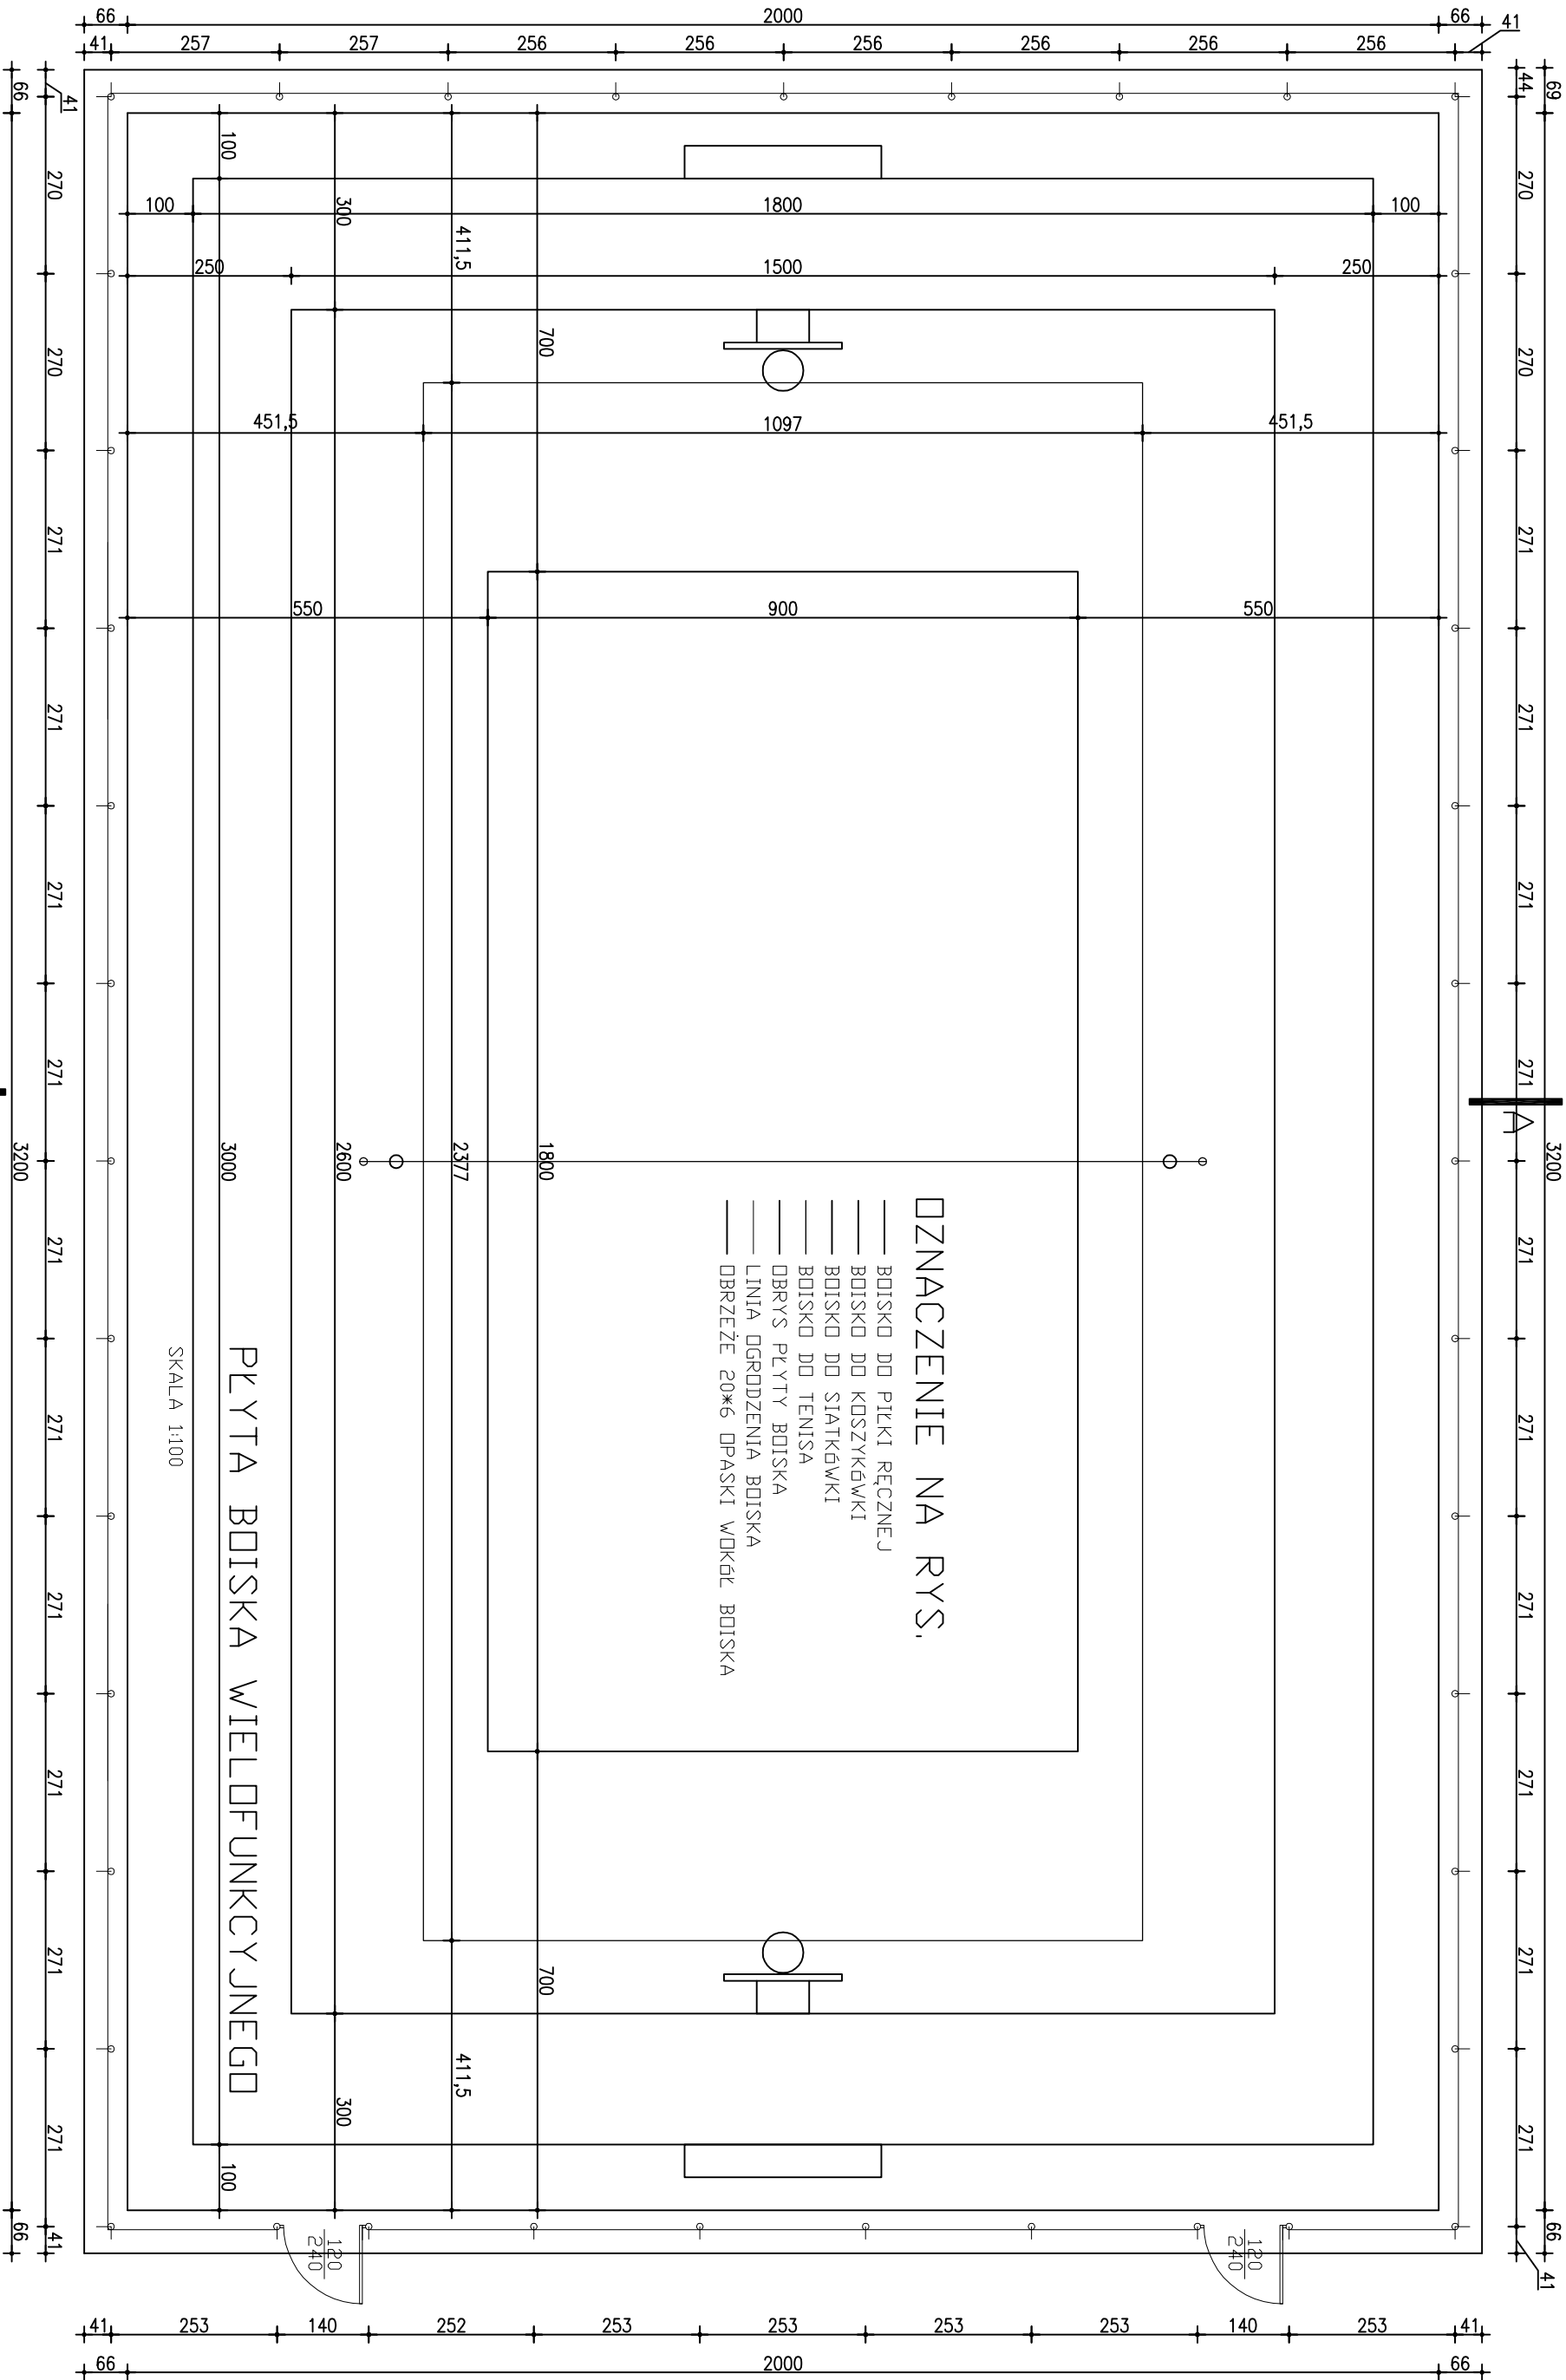

branża	PLAN OGÓLNY	rys, nr 1
obiekt	PŁYTA BOISKA	skala 1:100
rysunek	RZUT PŁYTY BOISKA I OGRÓDZENIA	data wrzesień 2011
inwestor	GMINA ZŁOCZEW	
adres	UNIKÓW nr ewid. dz. 128/2	
projektant	inż. KAZIMIERZ WAWRZYŃIAK	upr. nr 45/77