



FUNDAMENT POD TULEJE SŁUPKA

WIDOK Z GÓRY

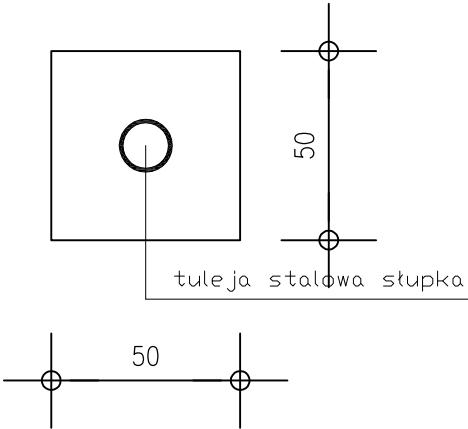

PRZEKRÓJ PIONOWY

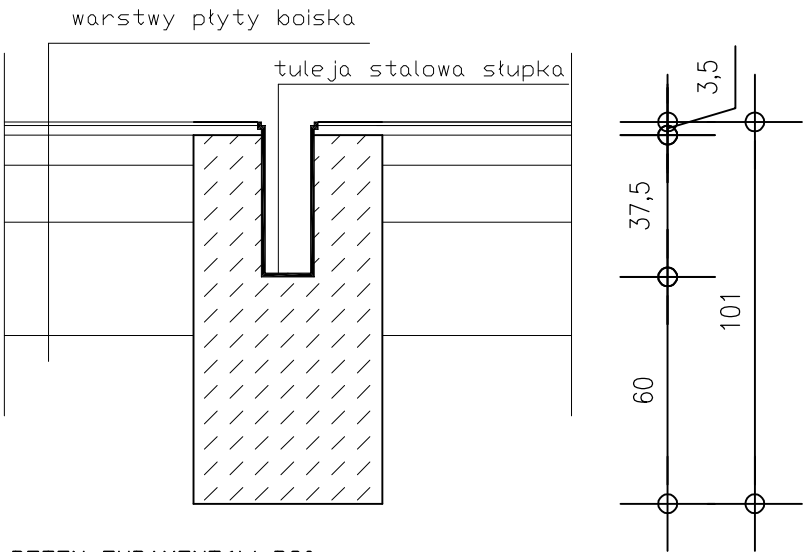

- BETON FUDAMENTÓW B20
- TULEJA SŁUPKÓW SYSTEMOWA DOSTOSOWANA KSZTAŁTEM I WYMIARAMI DO POSZCZEGÓLNYCH SŁUPKÓW
- WIERZCH NAKRYW TULEI ZLICOWAĆ Z WIERZCHEM PŁYTY BOISKA

branża	KONSTRUKCJA	rys nr 3
obiekt	BOISKO WIELOFUNKCYJNE	skala 1:20
rysunek	SZCZEGÓŁ MONTAŻU TULEI POD OSADZENIE SŁUPKÓW WYPOSAŻENIA BOISKA	data wrzesień 2011r.
inwestor	GMINA ZŁOCZEW	
adres	UNIKÓW nr ewid. dz. 128/2	
projektant	inż. KAZIMIERZ WAWRZYNIAK	upr. nr 45/77