


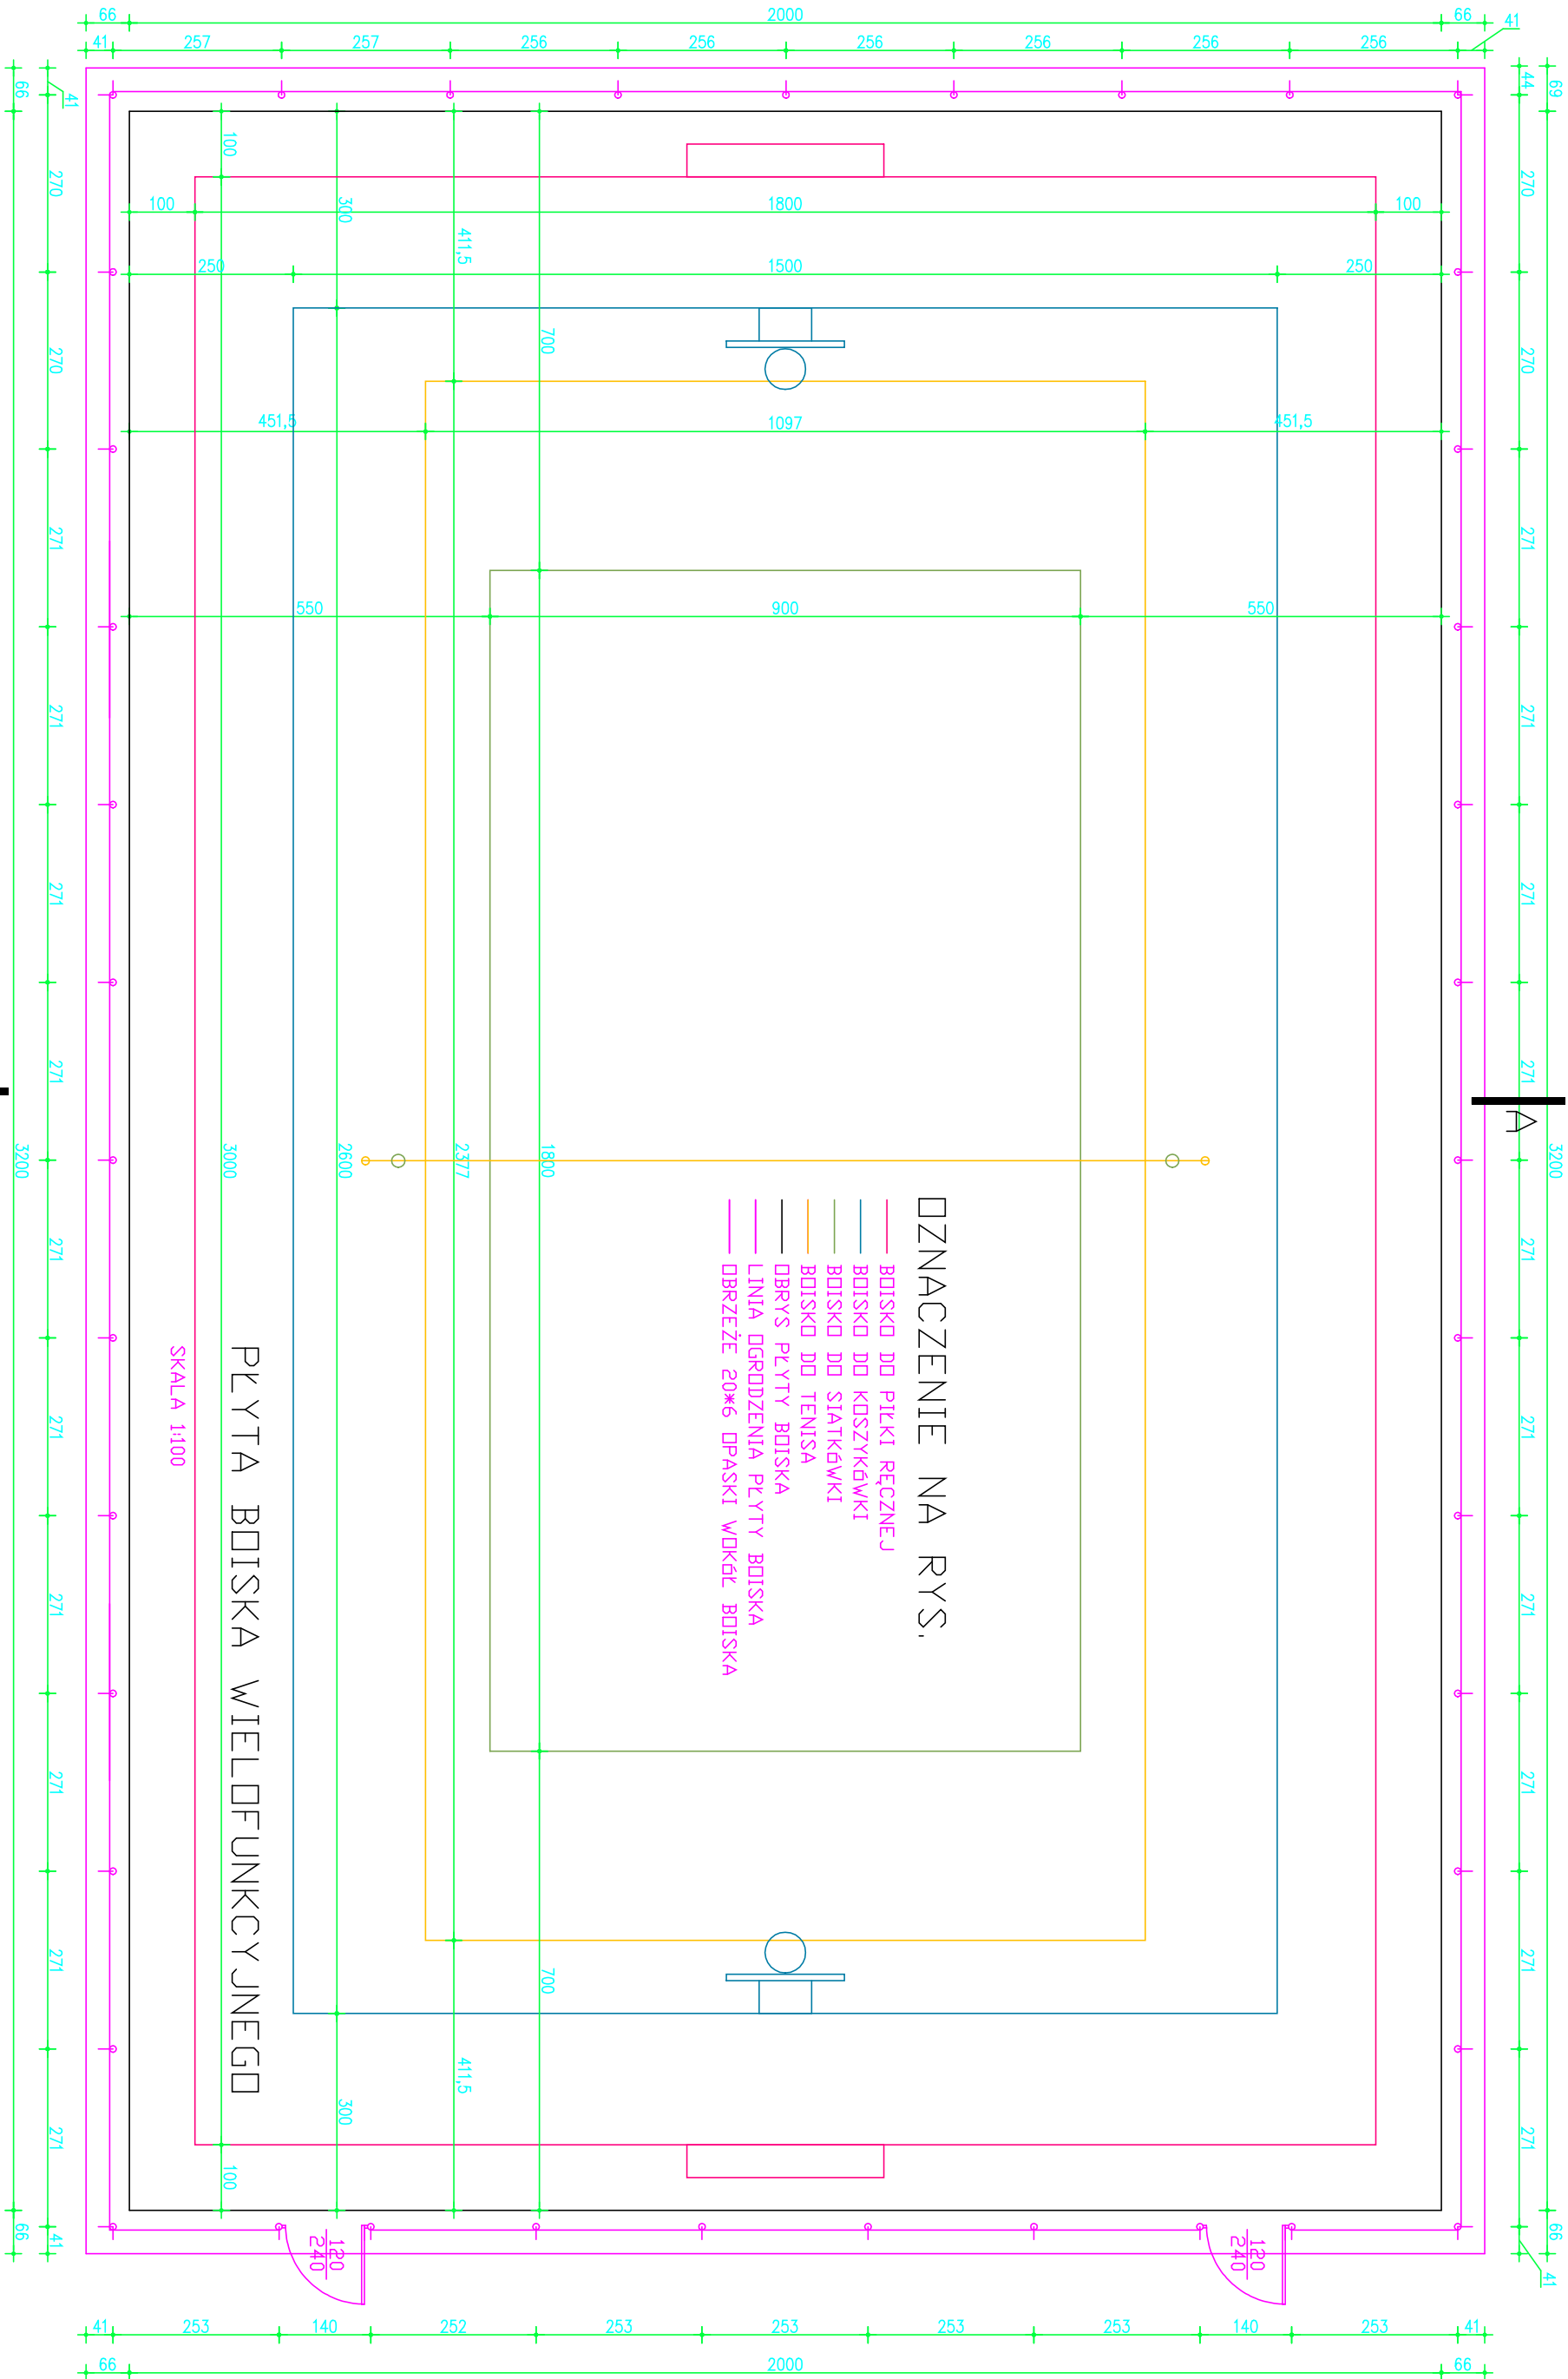

branża	PLAN OGÓLNY	rys, nr 1
obiekt	PŁYTA BOISKA	skala 1:100
rysunek	RZUT PŁYTY BOISKA I OGRÓDZENIA	data czerwiec 2013
inwestor	GINA ZŁOCZEW	
adres	UNIKÓW nr ewid. dz. 128/2	
projektant	Inż. KAZIMIERZ WAWRZYNIAK	upr. nr 45/77