

UWAGA

WIERZCH PŁYTY BOISKA WYNIĘĆ NA WYSOKOŚĆ
12 CM PONAD OTACZAJĄCY TEREN


LEGENDA

- 1 BUDYNKI SZKOŁY PODSTAWOWEJ
 - 2 BUDYNEK GOSPODARZY SZKOŁY
 - 3 BUD. GOSP. SIEDLISK WIEJSKICH
 - 4 BUD. MIESZ. SIEDLISK WIEJSKICH
- OBRYS PŁYTY BOISKA
— OGRODZENIE PŁYTY BOISKA
— OBRZEŻE BETONOWE OPASKI WOKÓŁ BOISKA
— LINIA KABLOWA 6NN OŚWIETLENIA BOISKA

PLAN SYTUACYJNY

SKALA 1:500

branża	URBANISTYKA	Fys nr 1
Obiekt	BOISKO SPORTOWE WIELOFUNKCYJNE	Skala 1:500
Rysunek	PLAN SYTUACYJNY	Data 05 2013
Adres	UNIKÓW GM. ZŁOCZEW nr dz. 128/2	
Inwestor	GINA ZŁOCZEW	
Projektant	inż. Kazimierz Wawrzyniak	inż. upr. 45177

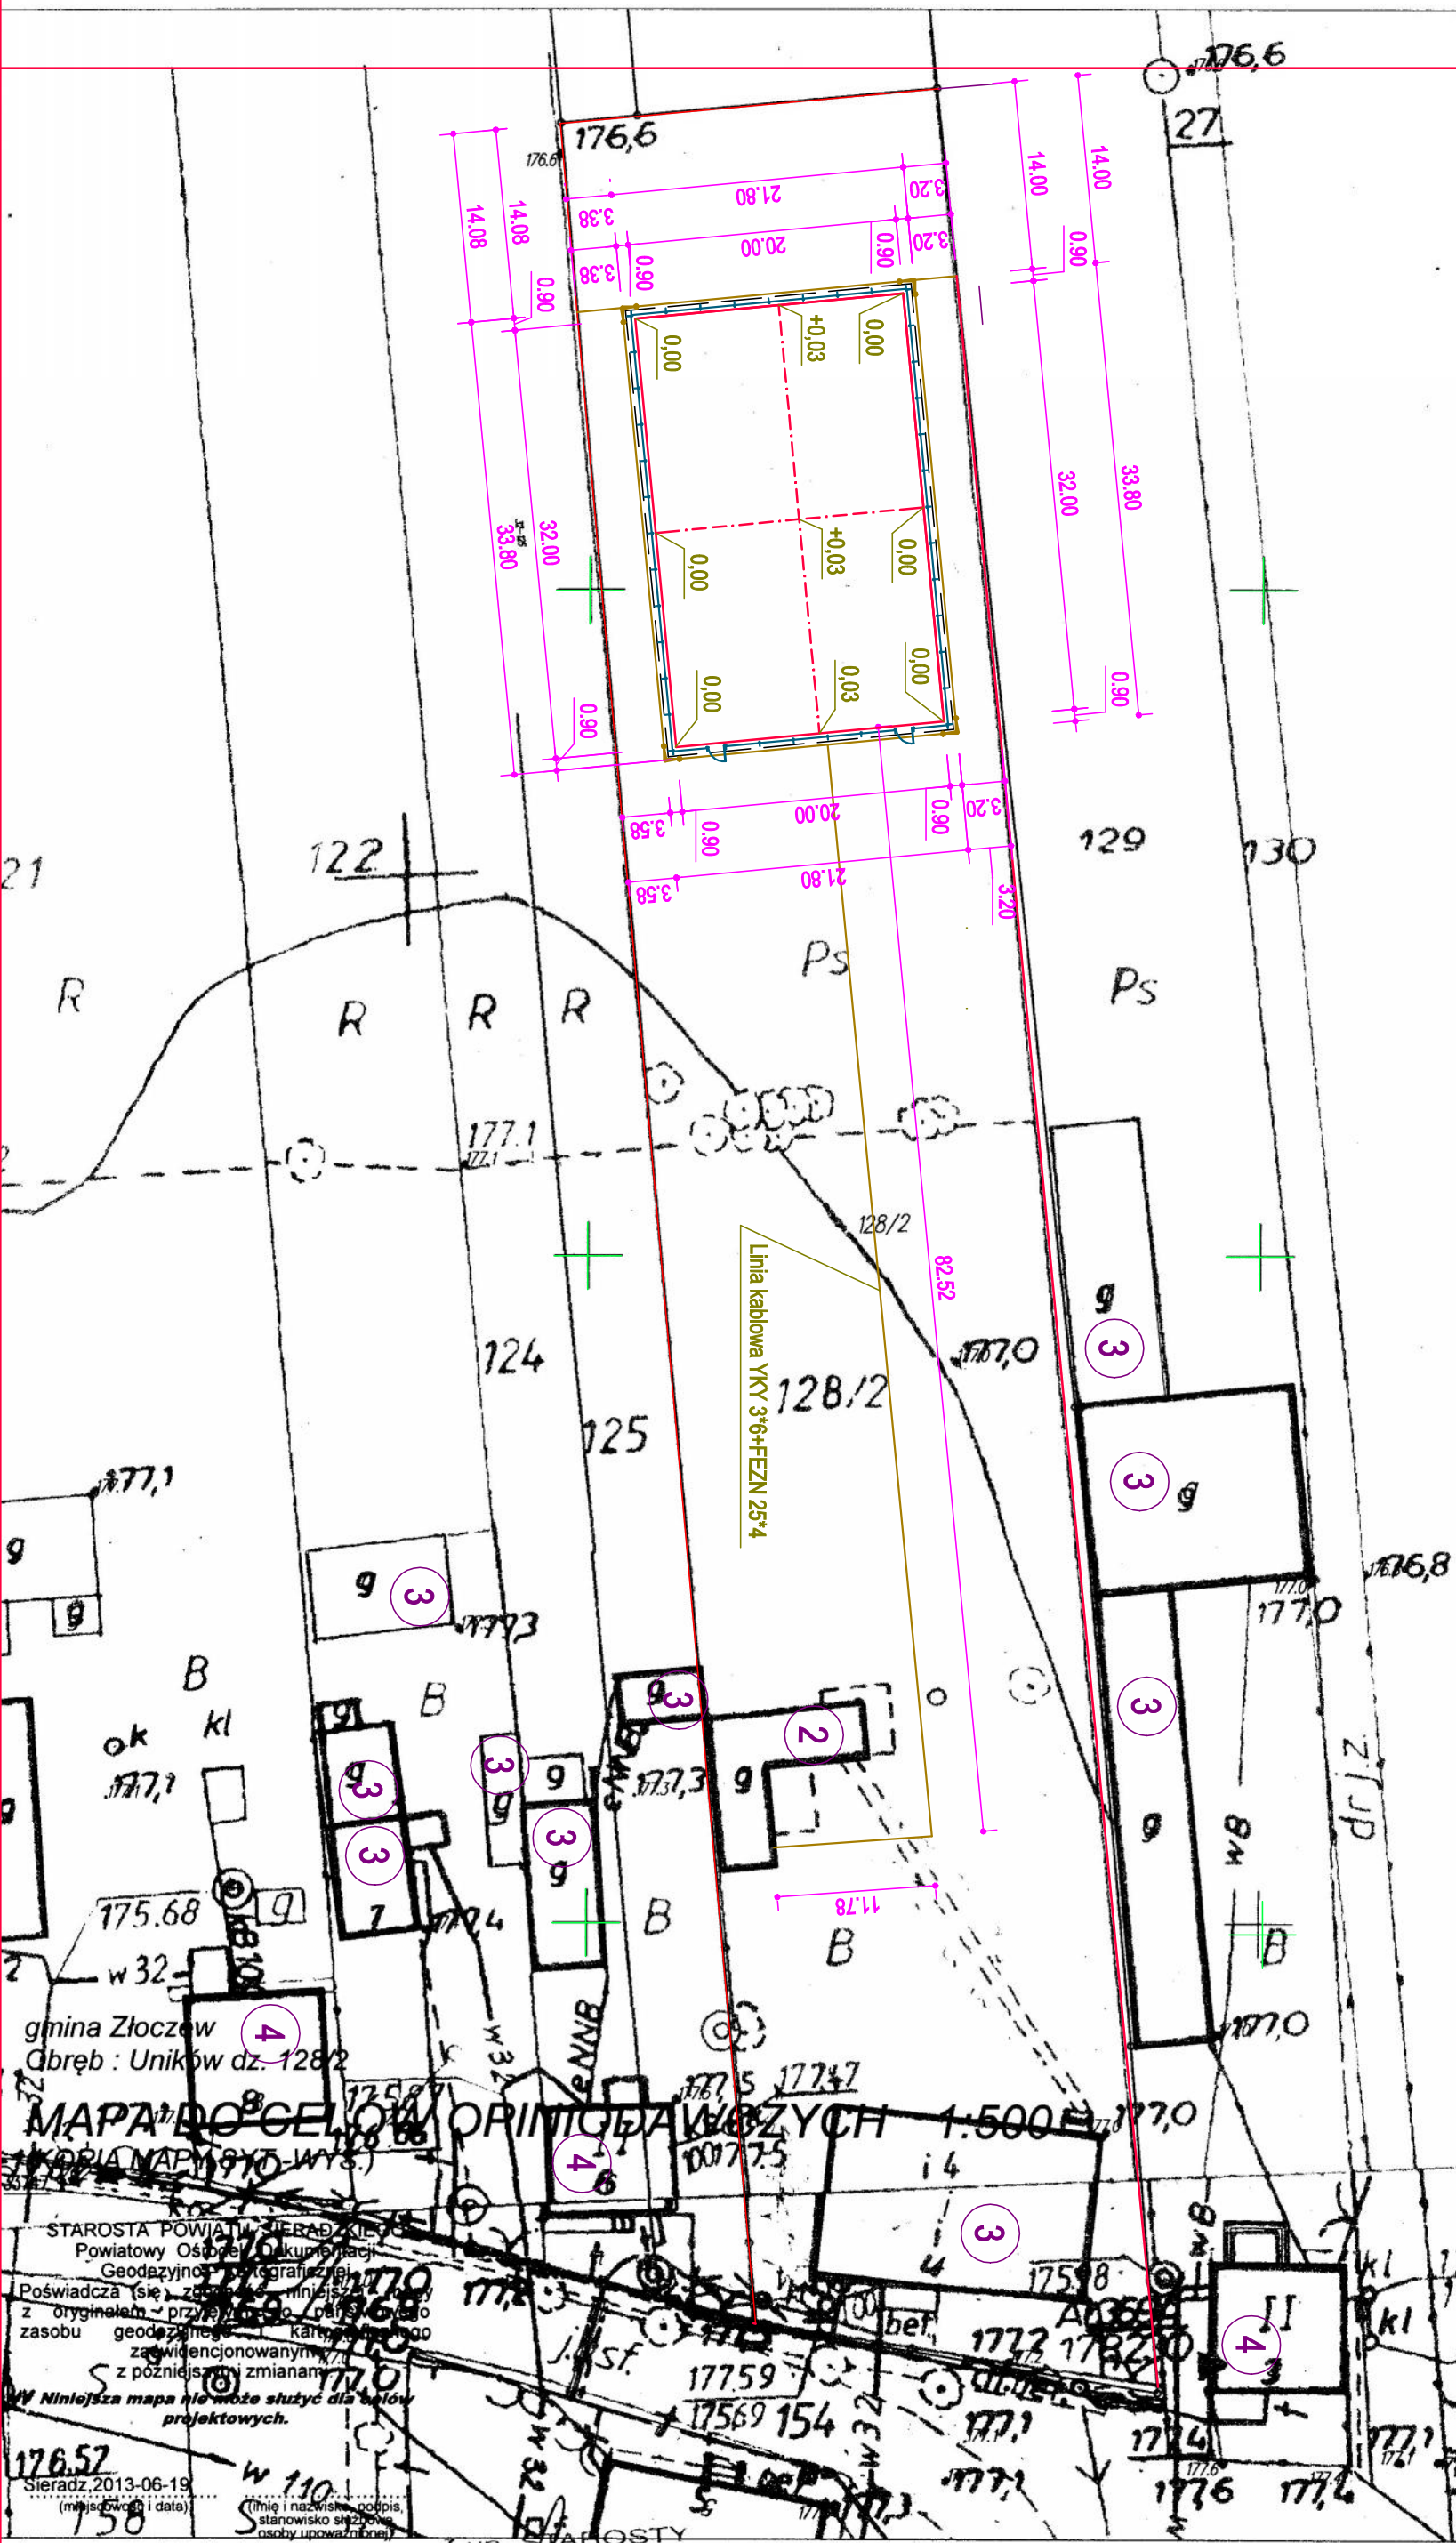

gmina Złoczew
Obręb : Uników dz. 128/2

MAPA DO GELOW OPINIODAWCZYCH 1:500

KOPIA MAPY 975-WYS.)

STAROSTA POWIATU SIERADZKI
Powiatowy Ośrodek Dokumentacji
Geodezyjno-Kartograficznej
Poświadczam (się, że) niniejsza kopia
z oryginału - przejęła do zasobu
geodezyjnego i kartograficznego
zawidencjonowanymi
z późniejszymi zmianami

Niniejsza mapa nie może służyć dla celów
projektowych.

2013-06-19
Sieradz (miejscowość i data)

(imię i nazwisko, podpis,
stanowisko służbowe,
osoby upoważnione)

Z up. Starosty
Dariusz Śmichura
inżynier