


SZCZEGÓŁ KONSTRUKCYJNY

skala 1:10

Przebudowa drogi gminnej
– odc. przez m. Emilianów

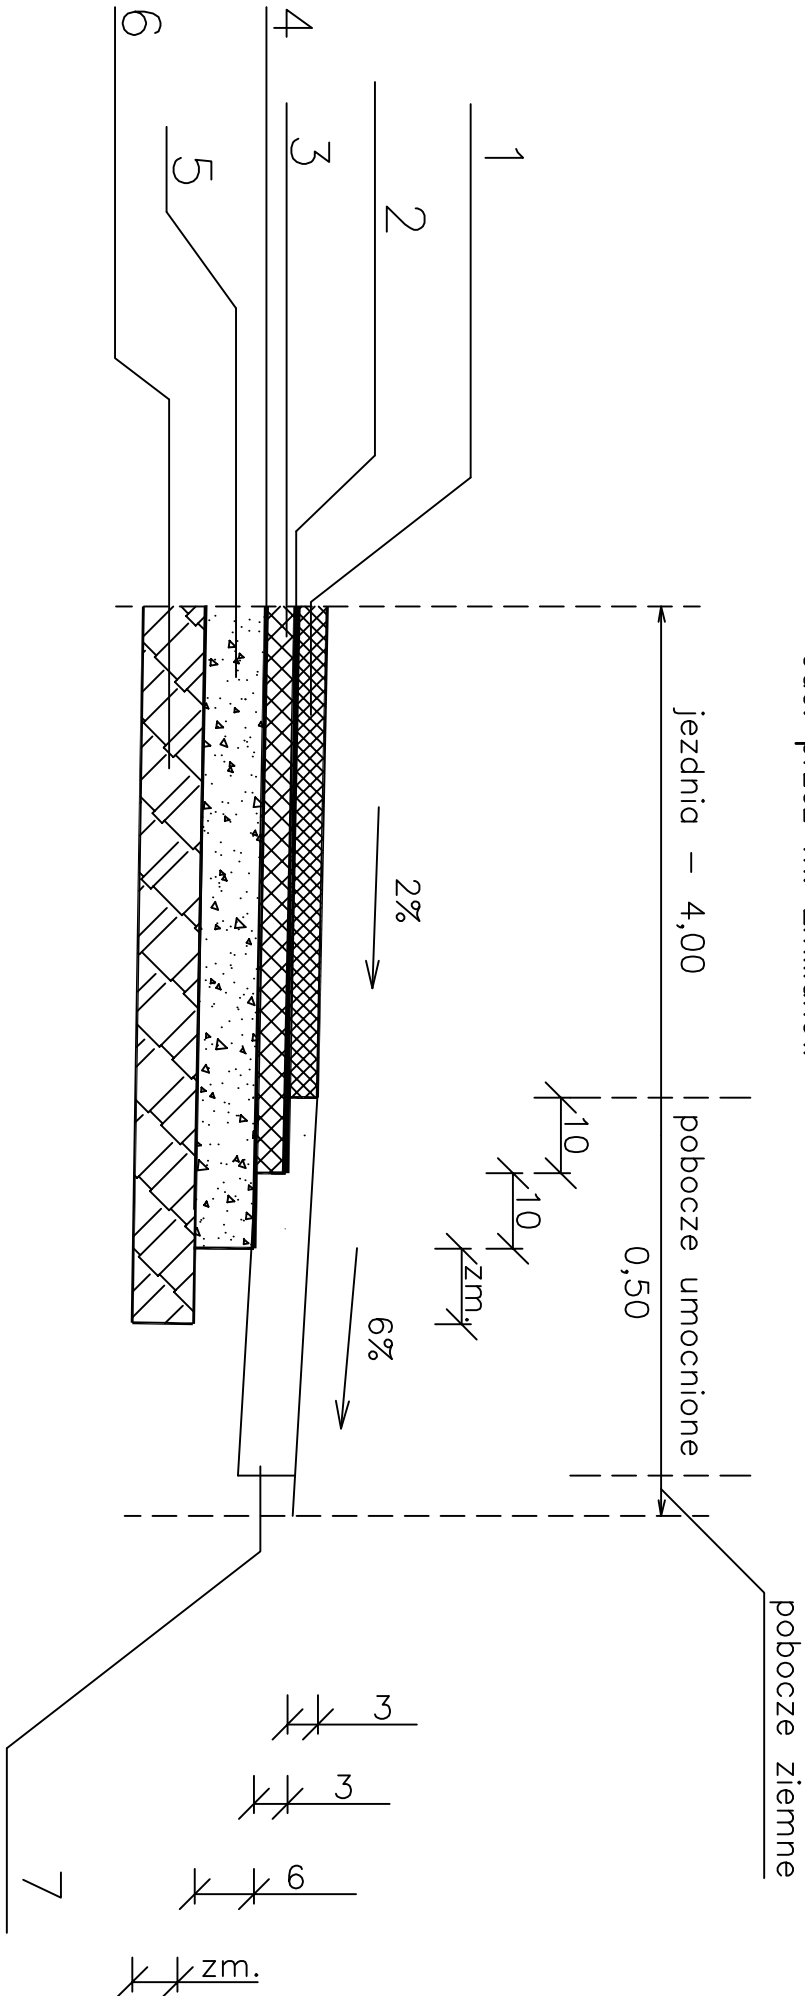

GROSİK - F.P.R.U.H			
98-300 Wieluń os.Stare Sady 16/12 tel.(0-43)-8436234			
INWESTOR		Gmina Złoczew ul. Szeroka 17 98-270 Złoczew	
TEMAT		Przebudowa drogi gminnej - odc. przez m. Emilianów	
RYSUNEK			
Szczegół konstrukcyjny			
Projektował	Data	Podpis	Skala
mgr inż. Bogusław Orzeł	02.2012r.		
Nr uprawnień	Nr 979/91 A.IV-7342-36/91		
Opracował	Data	Podpis	Rys. nr
mgr inż. Grzegorz Orzeł	02.2012r.		
Nr uprawnień	Nr 1087	A.IV-7342-46/94	5