


PLAN SYTUACYJNY ZJAZDU

Skala 1:50

droga gminna przez m. Emilianów

GROSİK - F.P.R.U.H			
98-300 Wielun os.Stare Sady 16/12 tel.(0-43)-8436234			
INWESTOR			
Gmina Złoczew ul. Szeroka 17 98-270 Złoczew			
TEMAT			
Przebudowa drogi gminnej - odc. przez m. Emilianów			
RYSUNEK			
Plan sytuacyjny zjazdu			
Projektował	Data	Podpis	Skala
mgr inż. Bogusław Orzeł	02.2012r.		1:50
Nr uprawnień	Nr 979/91 A.IV-7342-36/91		
Opracował	Data	Podpis	Rys. nr
mgr inż. Grażyna Orzeł	02.2012r.		3
Nr uprawnień	Nr 1087 A.IV-7342-46/94		

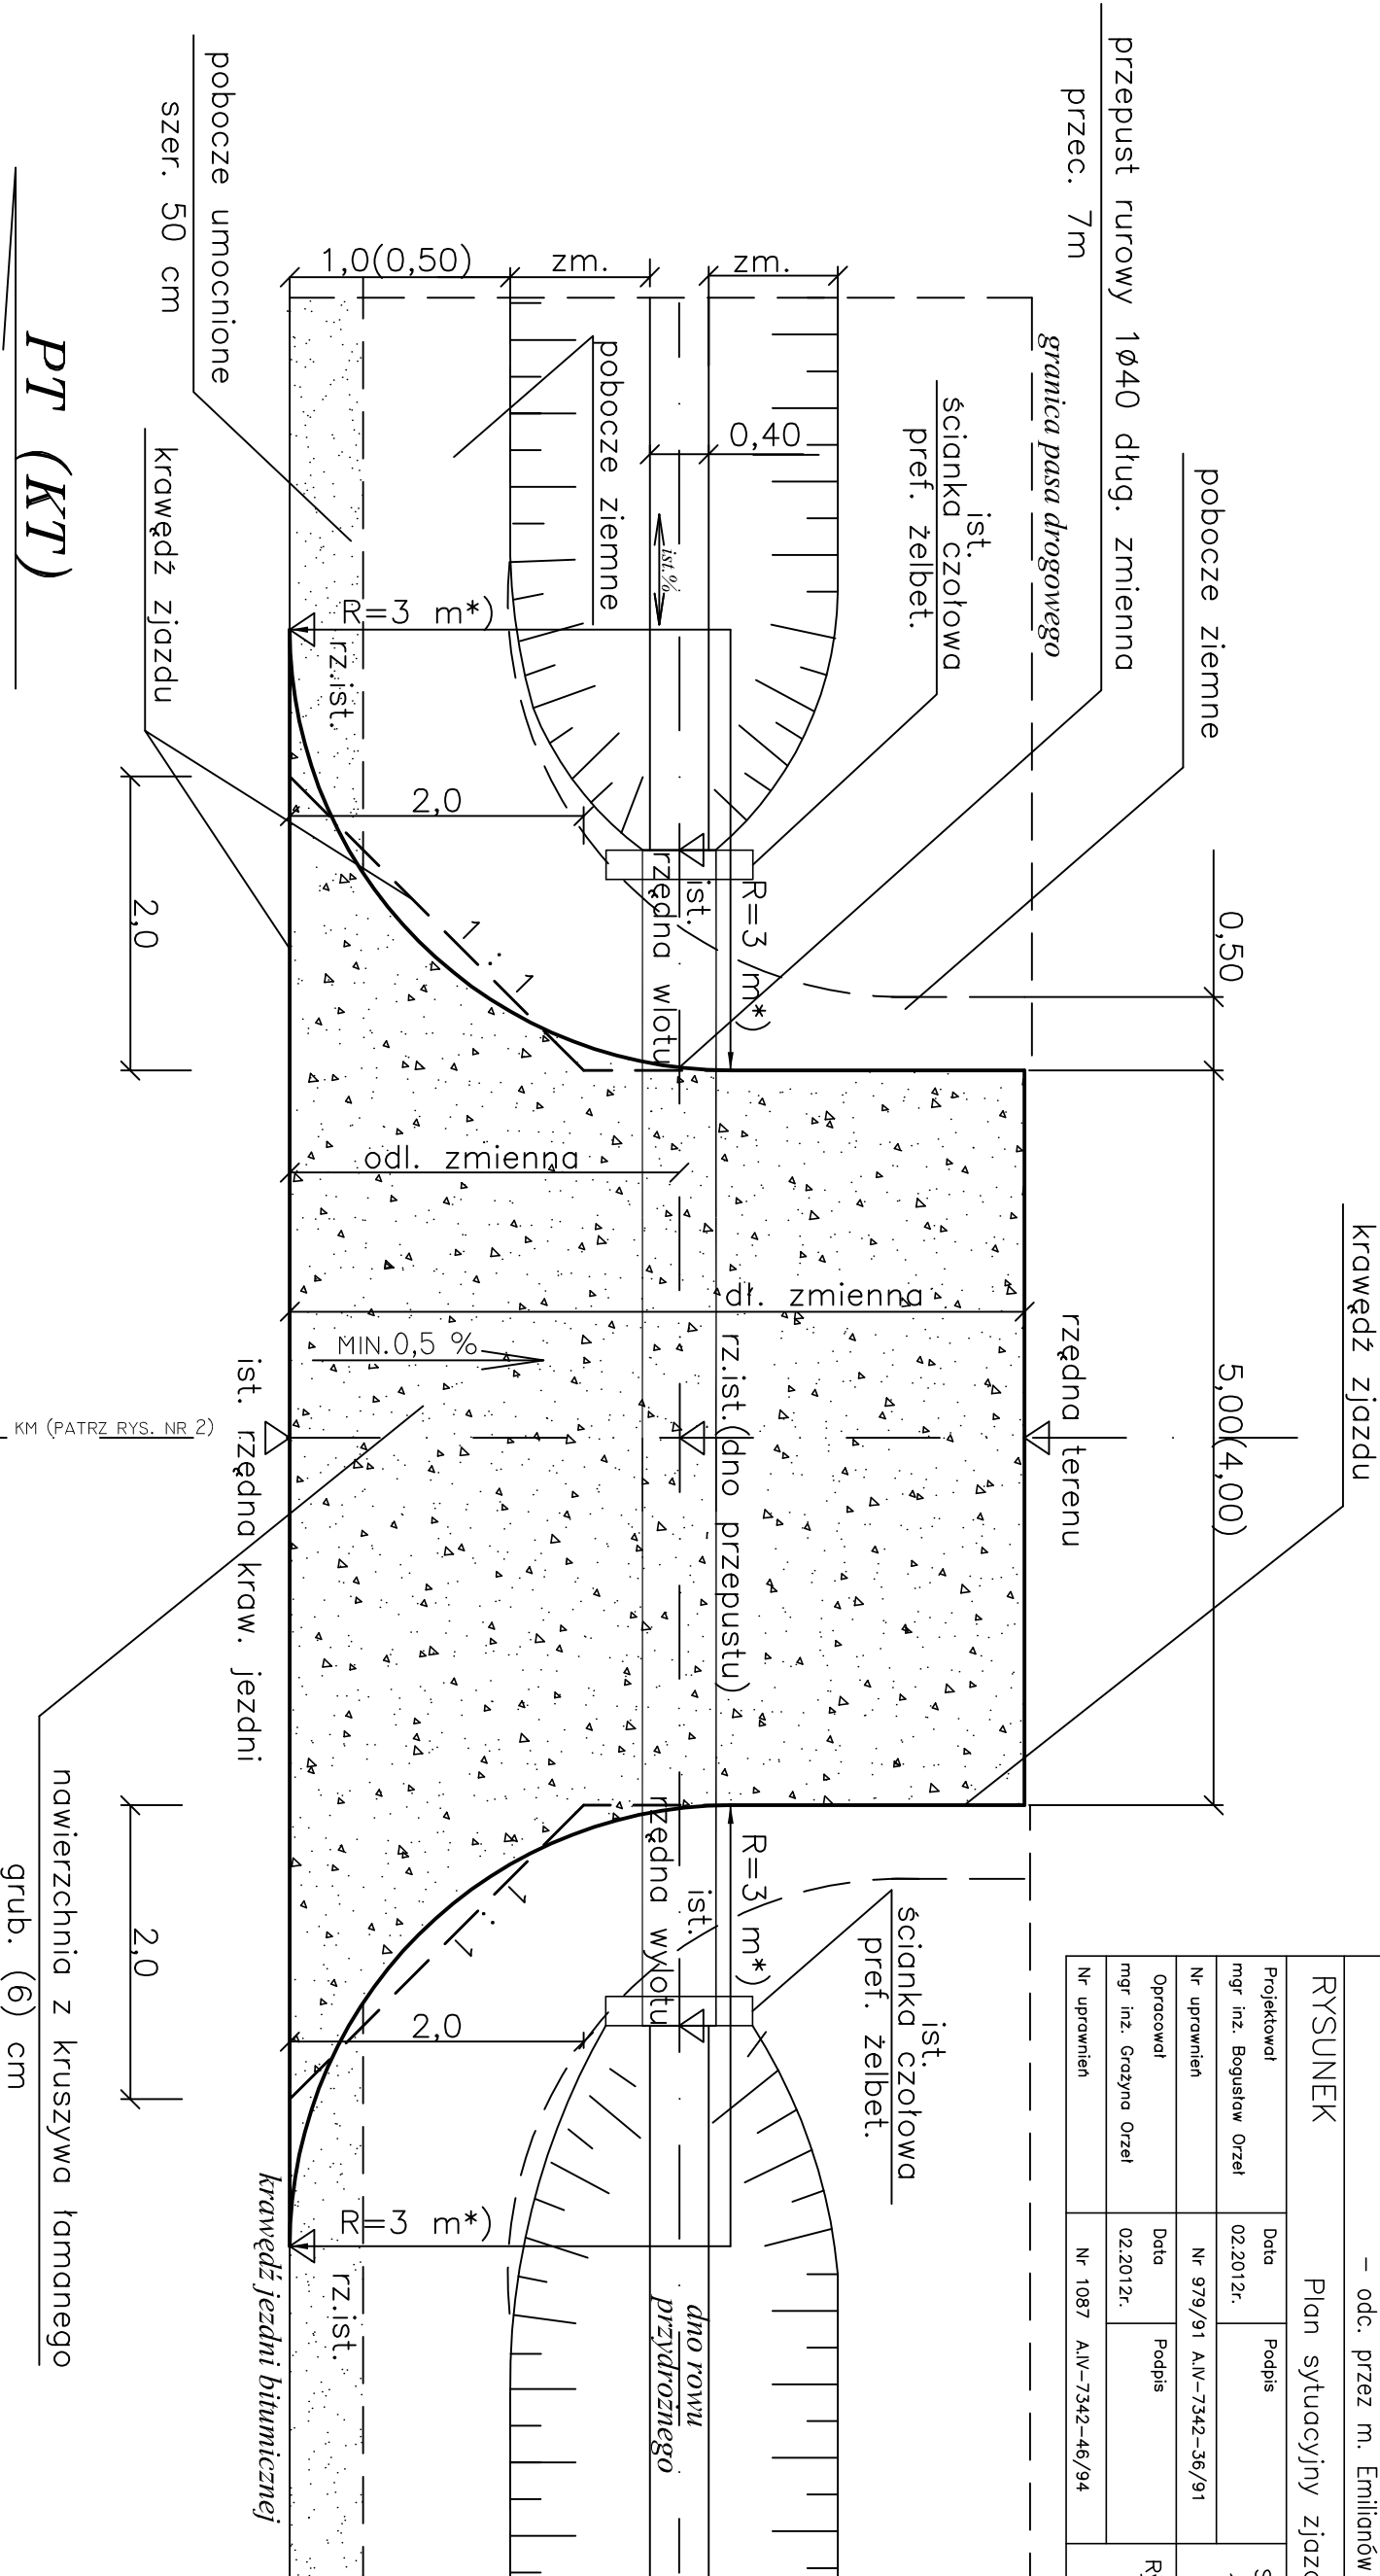

UWAGA !
) W przypadku zjazdów publicznych zastosować wyokrąglenia
o promieniach skrętu wynoszących R=3-5 m.

KT (PT)