


PRZEKROJE NORMALNO–KONSTRUKCYJNE


etap 1, etap 2, etap 3
z odc. łuku poziomego: W–1

(szerokość pasa drogowego zmienna 6,0m – 12,0m)

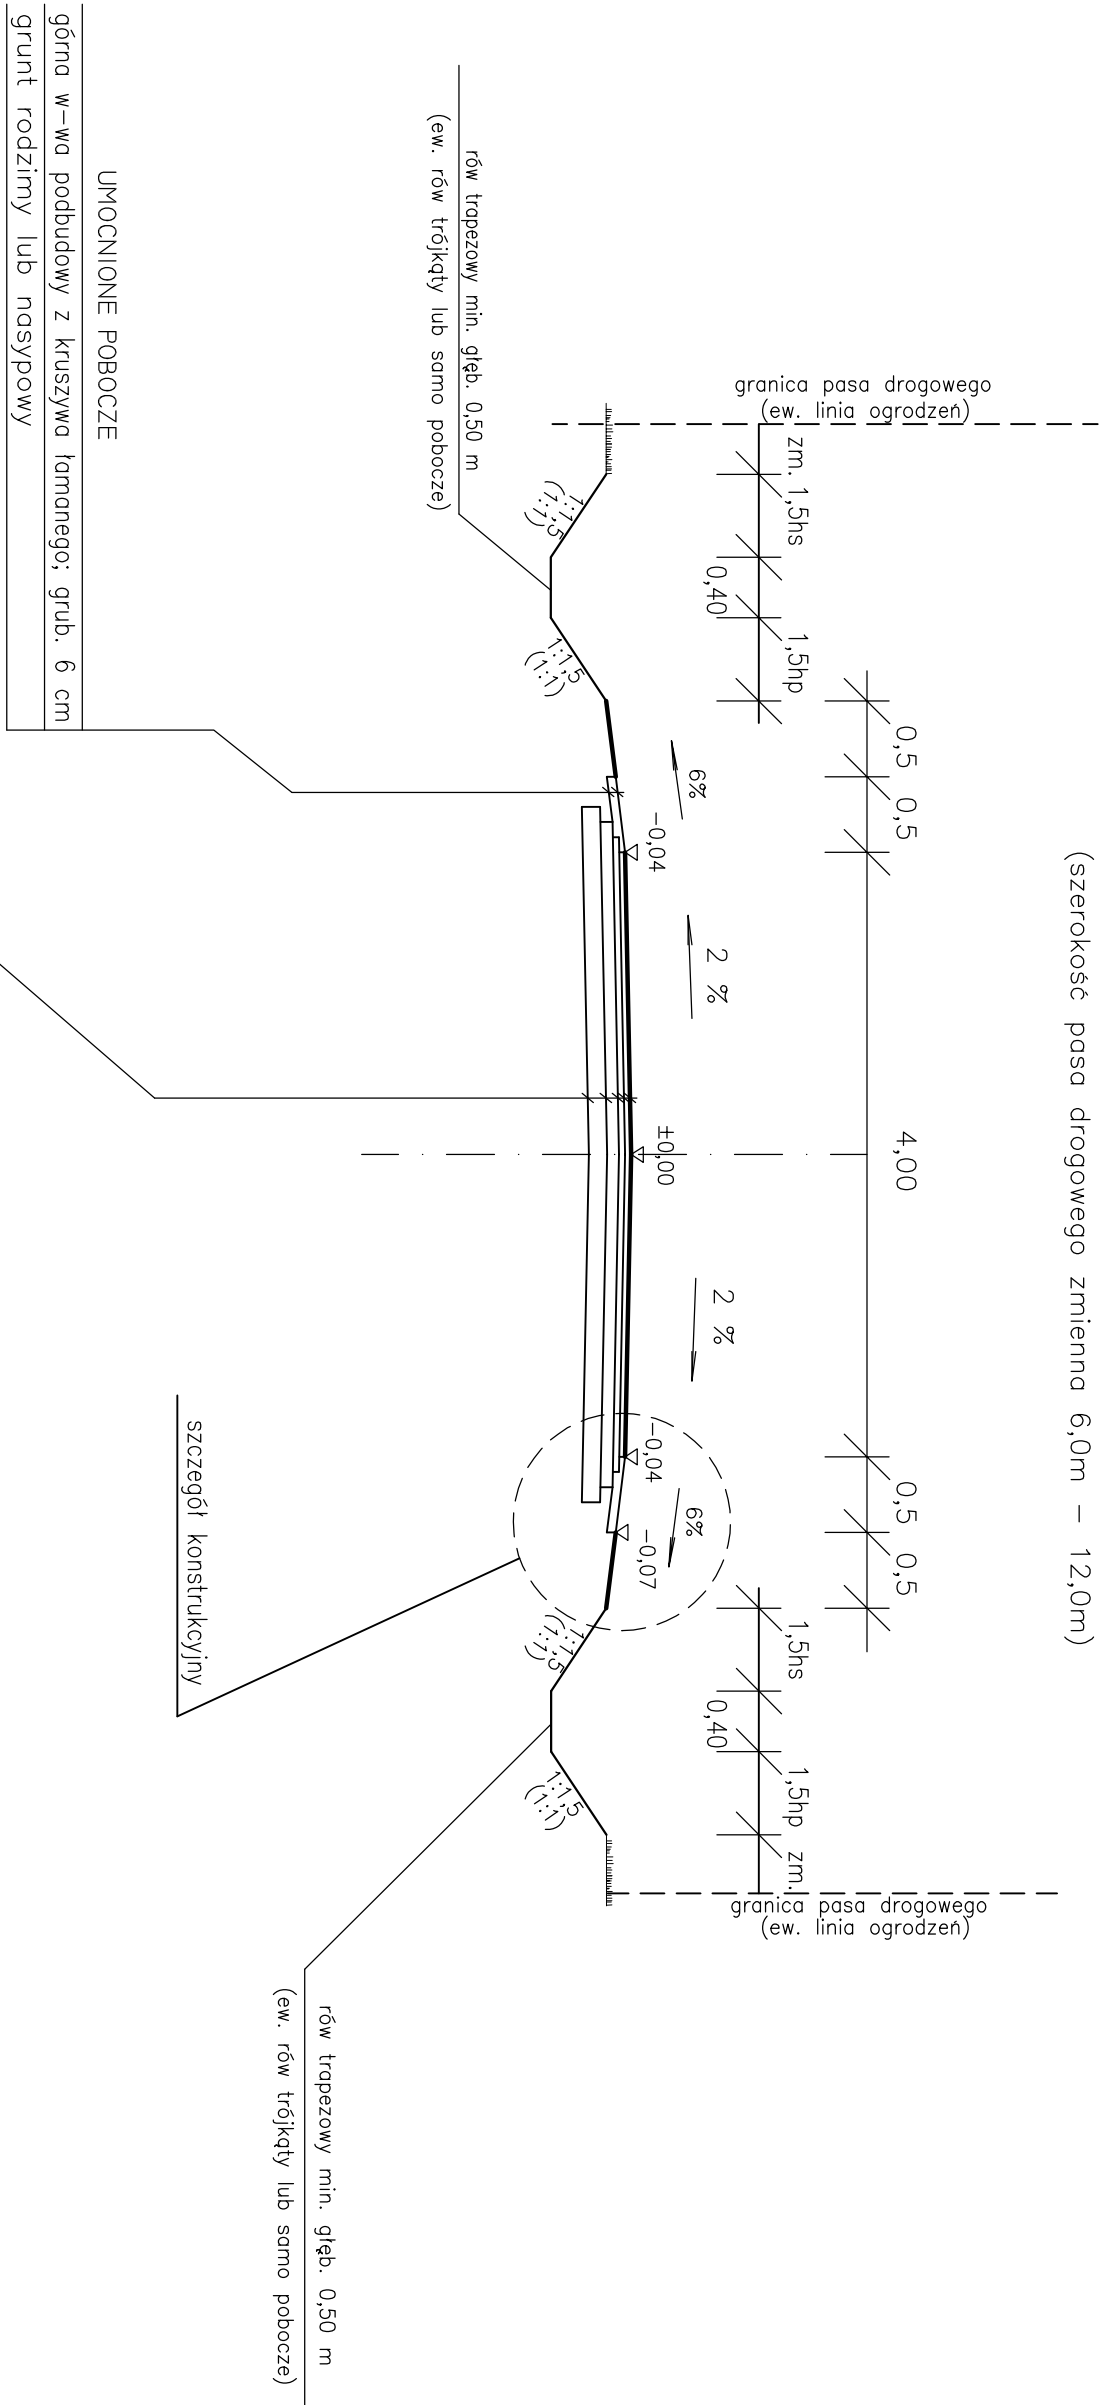

UMOCNIENIE ROBÓCZE	
główna w-wa podbudowy z kruszywem lamownym, grub. 6 cm	
grunty rodzimymi lub nasypowymi	
KR - I	
w-wa ściągająca z betonu asfaltowego, mieszanka min.-osf. grysowo-zwirowa, ściąg. grub. 3 cm	
w-wa wiążąca z emulsji asfaltowej, mieszanka min.-osf. grysowo-zwirowa, pólściąg. grub. 3 cm	
w-wa wiążąca z emulsji asfaltowej, mieszanka min.-osf. grysowo-zwirowa, pólściąg. grub. 3 cm	
główna w-wa podbudowy z kruszywem lamownym (kierunek granitowy lub dolomitowy 0/31,5), grub. 6 cm	
istn. w-wa podbudowy z kruszywem, grubość zm.	
grunty rodzimymi	


Przebudowa drogi gminnej
– odc. przez m. Emilianów
skala 1:50

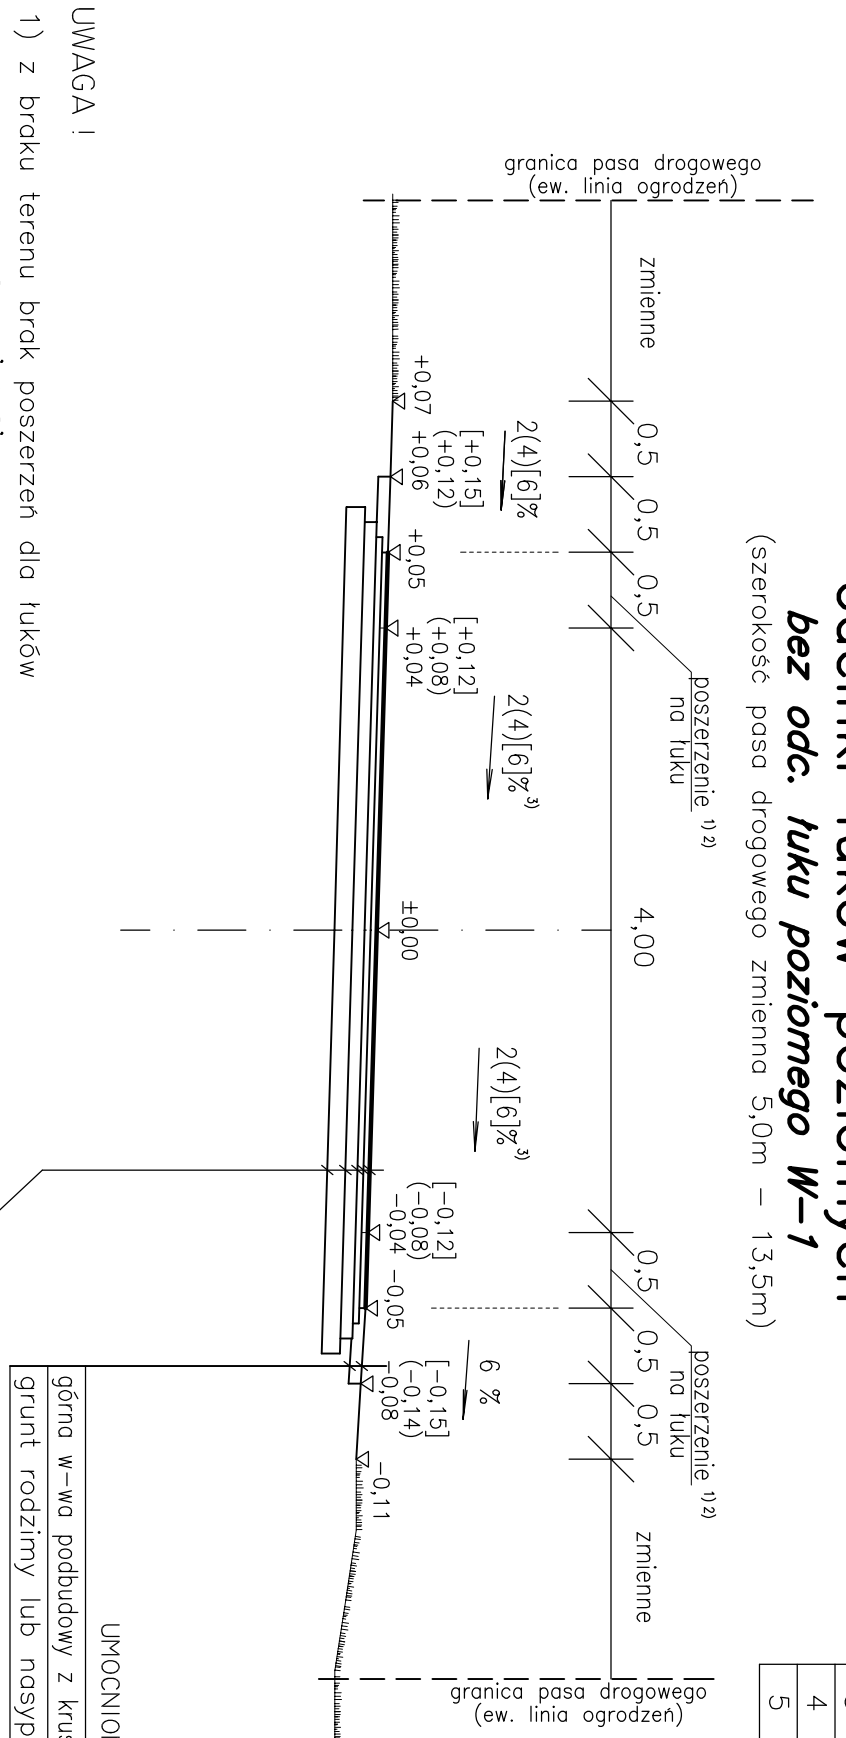

- UWAGA !
- 1) z braku terenu brak poszerzenia dla łuków
 - 2) odcinki ramp za i przed łukiem poziomym nr 2, 3:
a) na długość 20,0 m – przed PKK
b) na długość 20,0 m – za PKK
 - 3) wszystkie odcinki poza łukiem poziomym 1 utrzymać w spodku jednostronnym 2 lub 4 bądź 6 %

odcinki łuków poziomych
bez odc. łuku poziomego W–1

(szerokość pasa drogowego zmienna 5,0m – 13,5m)

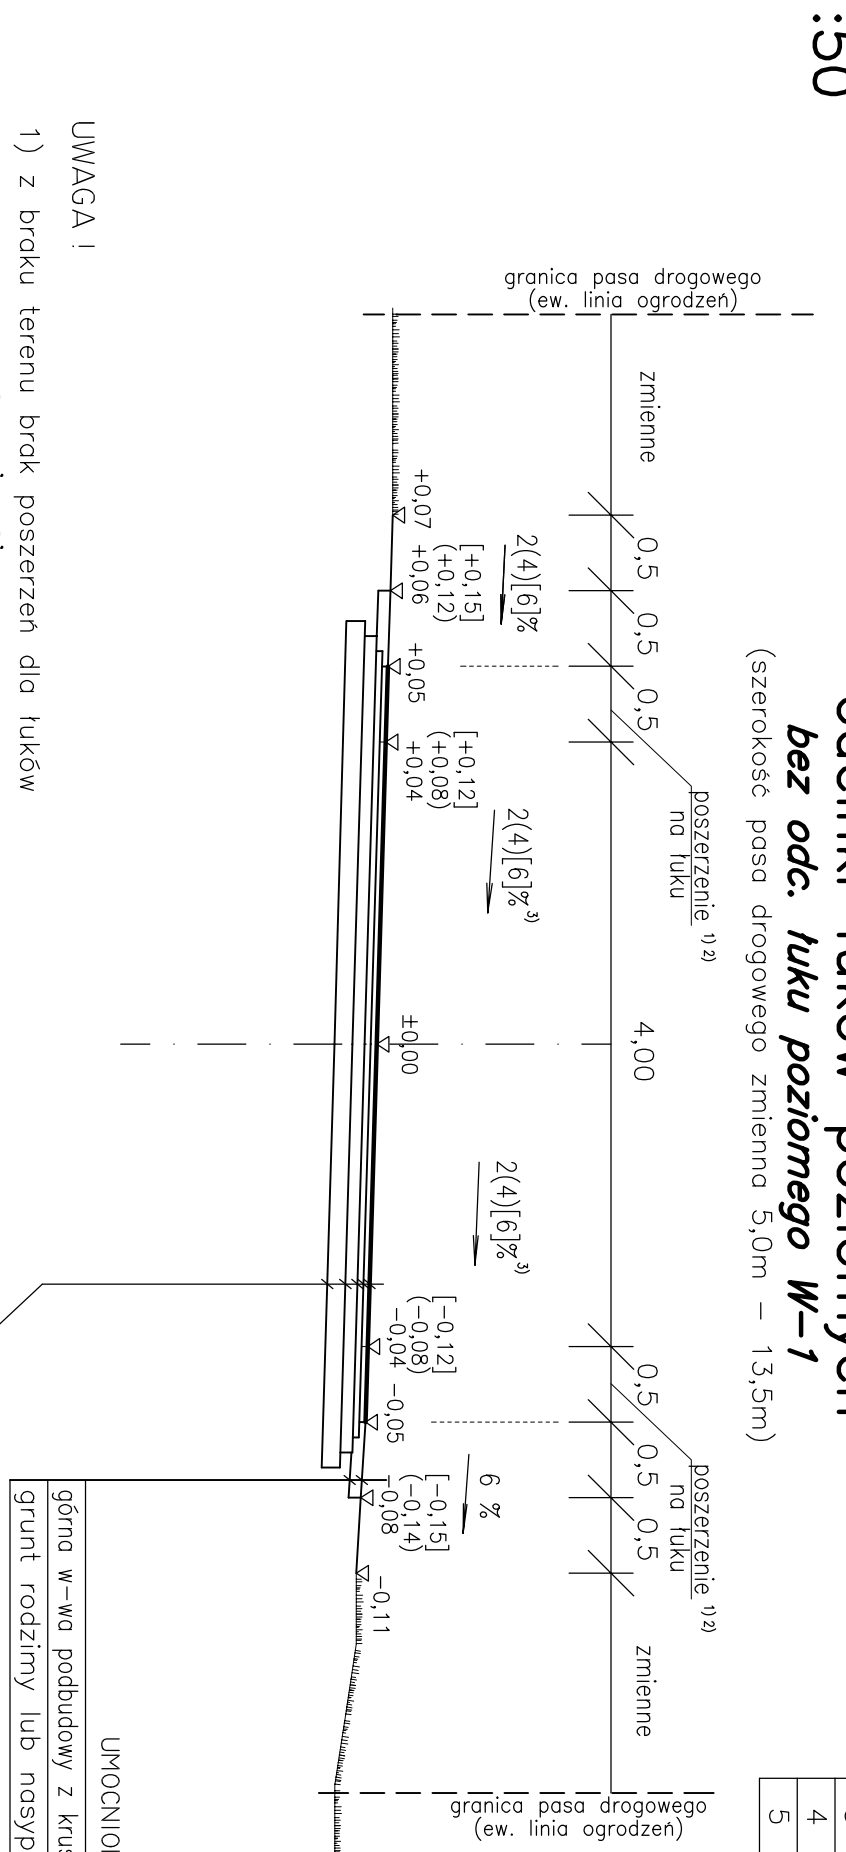

L.p.	nr łuku	R(m)	i _o (%)	i _o (%)	j(m)	R(m)*
1	W–1	400	2,0	–	4,00	–
2	W–2	150	–	2,0	4,00	–
3	W–3	32	–	4,0	5,00	2x0,5
4	W–1*	25	–	6,0	4,00	–
5	W–2*	180	–	2,0	4,00	–

$p(m) \cdot \begin{cases} * \text{ pz - zewnętrzne poszerzenie łuku} \\ * \text{ pw - wewnętrzne poszerzenie łuku} \end{cases}$

UMOCNIENIE ROBÓCZE

główna w-wa podbudowy z kruszywem lamownym, grub. 6 cm

grunty rodzimymi lub nasypowymi

KR - I

w-wa ściągająca z betonu asfaltowego, mieszanka min.-osf. grysowo-zwirowa, ściąg. grub. 3 cm	
w-wa wiążąca z emulsji asfaltowej, mieszanka min.-osf. grysowo-zwirowa, pólściąg. grub. 3 cm	
w-wa wiążąca z emulsji asfaltowej, mieszanka min.-osf. grysowo-zwirowa, pólściąg. grub. 3 cm	
główna w-wa podbudowy z kruszywem lamownym (kierunek granitowy lub dolomitowy 0/31,5), grub. 6 cm	
istn. w-wa podbudowy z kruszywem, grubość zm.	
grunty rodzimymi	

98–300 Mielno os.Stone Sady 16/12 tel.(0–43)–8446234		GROSIK – F.P.R.U.H	
INWESTOR		Gmina Złoczew	
ul. Sierpka 17		98–270 Złoczew	
TEMAT		Przebudowa drogi gminnej	
– odc. przez m. Emilianów		– odc. przez m. Emilianów	
RYSUNEK		Przekroje normalno–konstrukcyjne	
Projektant	Data	Proba	Skala
mgr inż. Bogdan Orzeł	02.2012r.		1:50
mgr inż. Bogdan Orzeł	02.2012r.	Proba	Rys. nr
mgr inż. Bogdan Orzeł	02.2012r.		4