


PLAN SYTUACYJNY ZJAZDU

Skala 1:50

droga gminna przez m. Stolec

GROSIK – F.P.R.U.H			
98–300 Wieluń os.Stare Sady 16/12 tel.(0–43)–8436234			
INWESTOR		Gmina Złoczew ul. Szeroka 17 98–270 Złoczew	
TEMAT		Przebudowa drogi gminnej – odc. przez m. Stolec	
RYSUNEK		Plan sytuacyjny zjazdu	
Projektował mgr inż. Bogusław Orzeł	Data 12.2009r.	Podpis	Skala 1:50
Nr uprawnień	Nr 979/91 A.IV–7342–36/91		
Opracował mgr inż. Grażyna Orzeł	Data 12.2009r.	Podpis	Rys. nr 6
Nr uprawnień	Nr 1087 A.IV–7342–46/94		

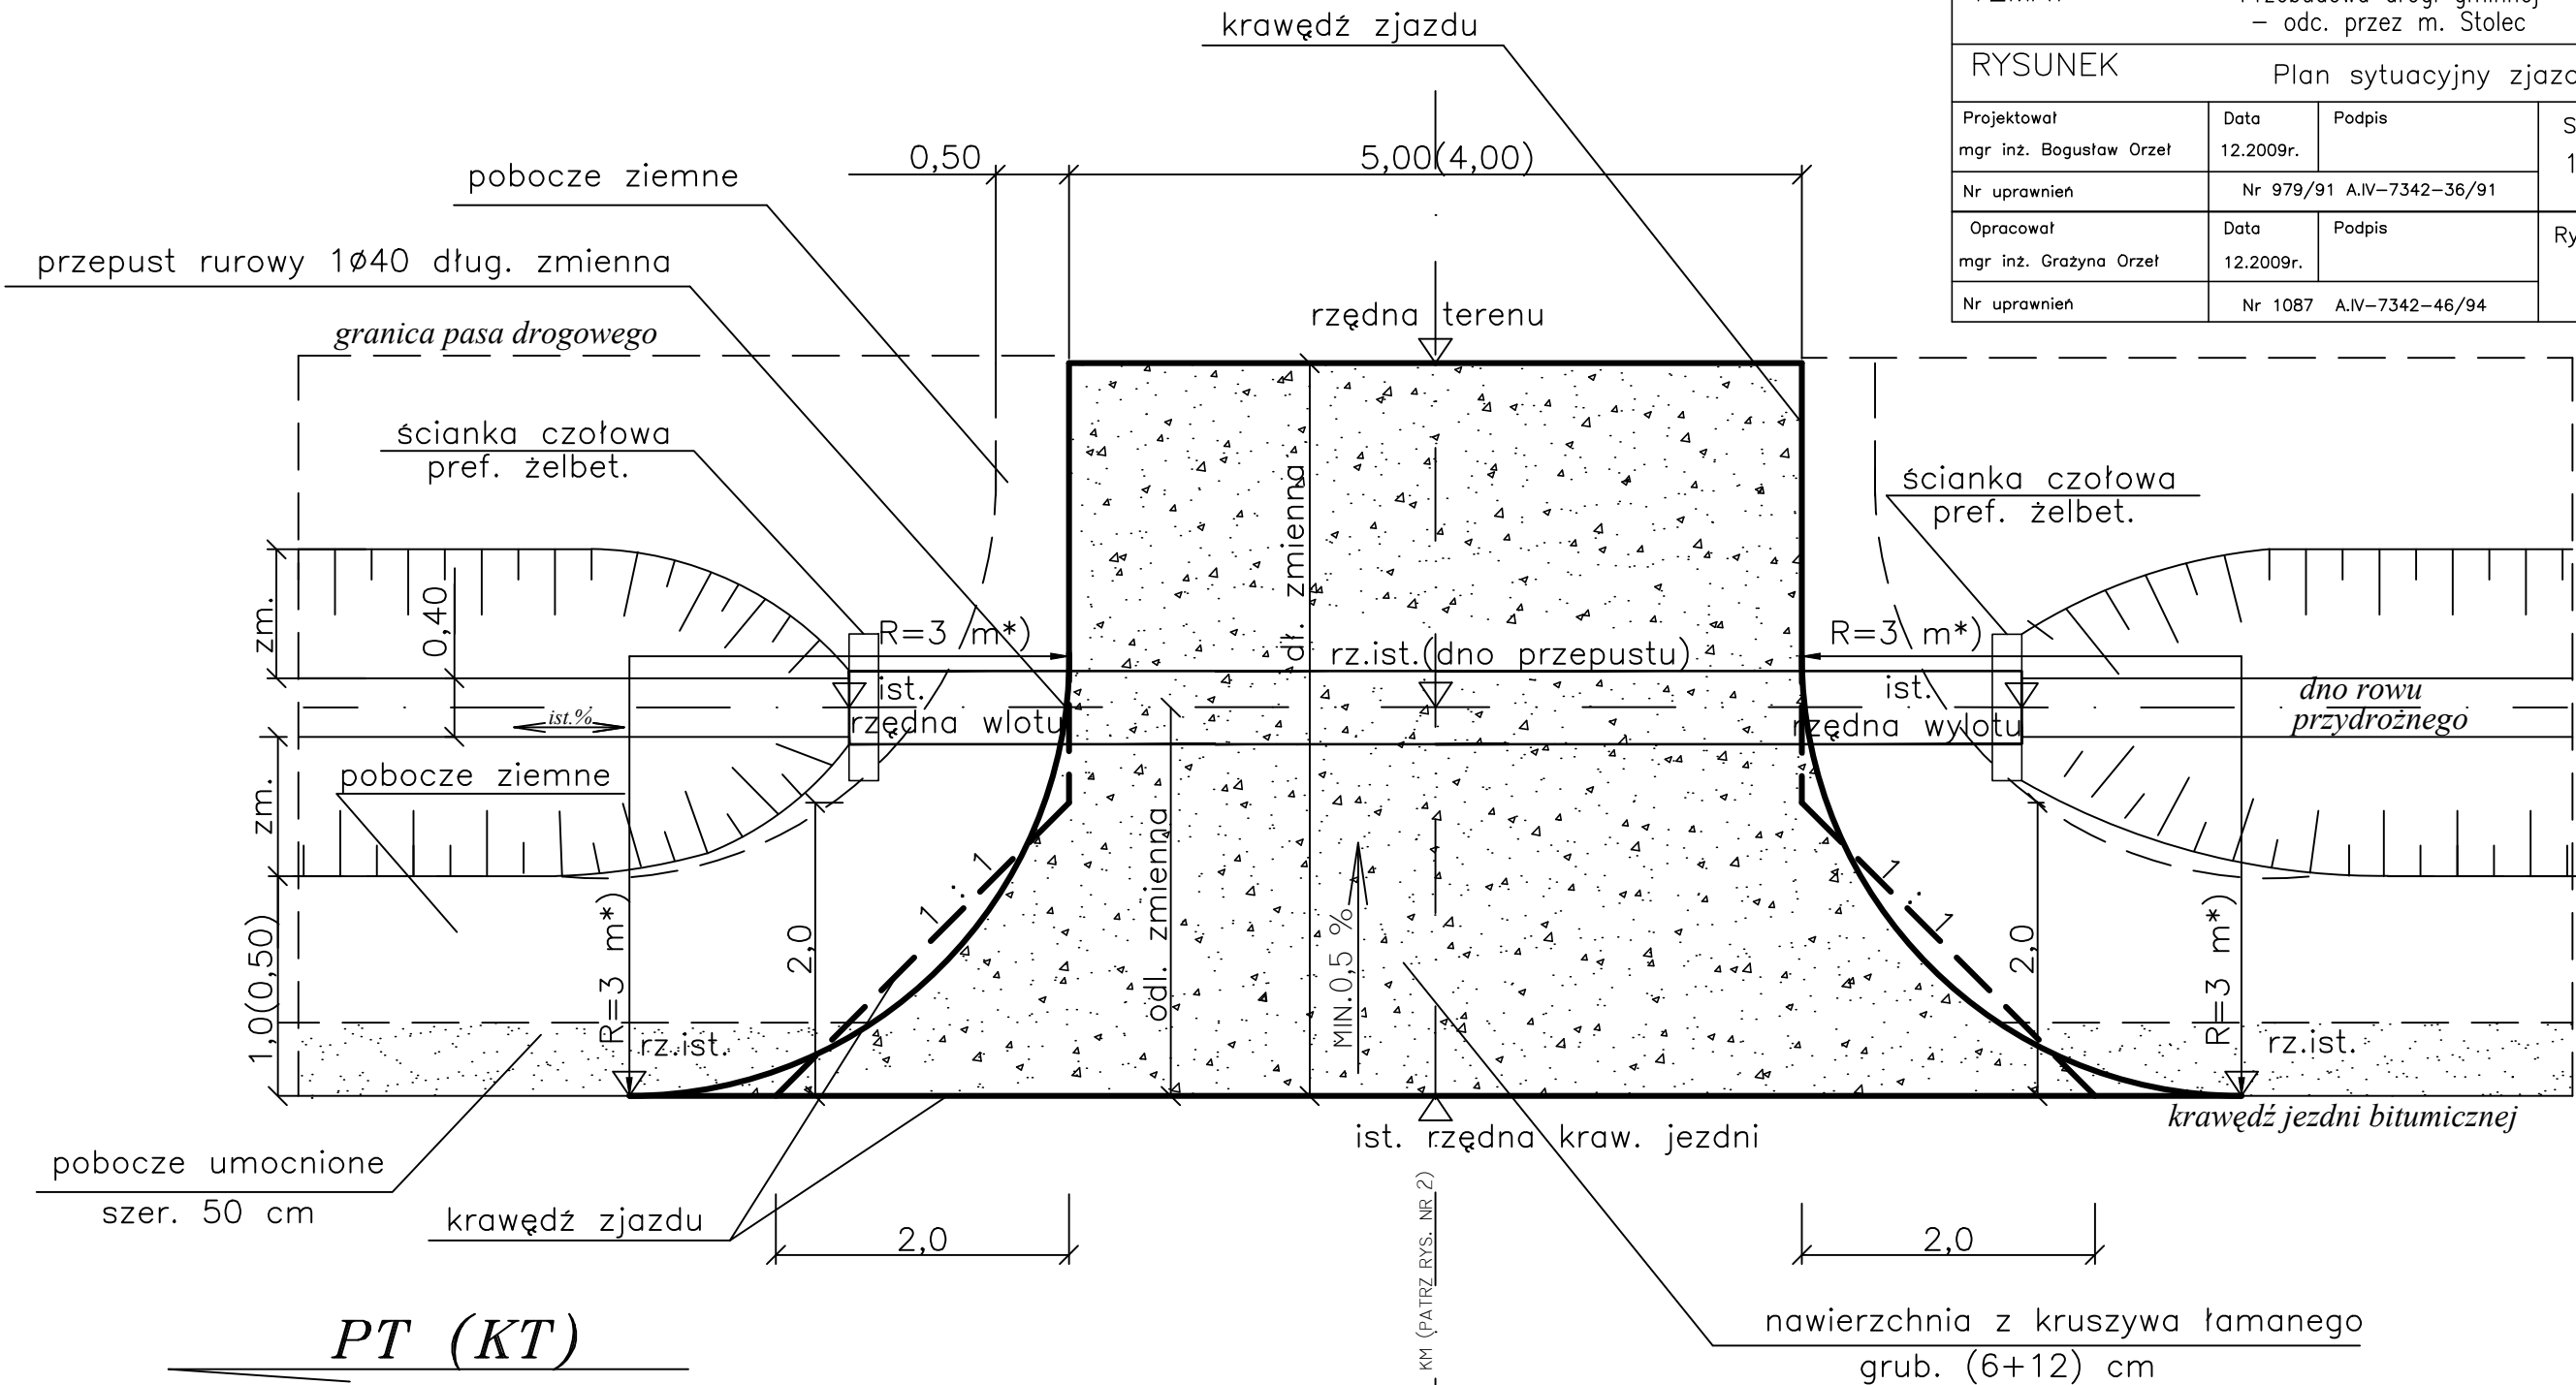

PT (KT)

oś drogi gminnej przez m. Stolec

UWAGA !

*) W przypadku zjazdów publicznych zastosować wyokrąglenia o promieniach skrzywienia wynoszących R=3–5 m.

KT (PT)