
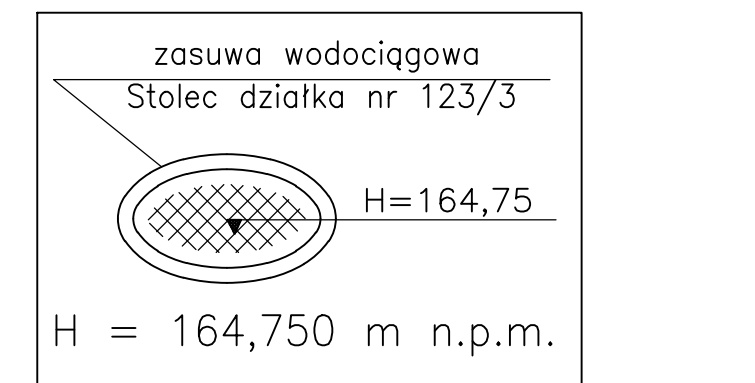


SKALA 1:100/1000
- odc. przez m. Stolec

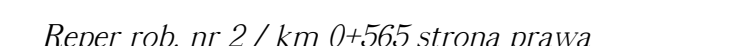

 GROSIK - F.P.R.U.H.			
98-300 Wielun os.Stare Sady 16/12 tel.(0-43)-8436234			
INWESTOR		Gmina Złoczew ul. Szeroka 17 98-270 Złoczew	
TEMAT		Przebudowa drogi gminnej - odc. przez m. Stolec	
RYSENEK		Profil podłużny	
Projektował mgr inż. Bogusław Orzel	Data 12.2009r.	Podpis	Skala
			1:100/1:500
Nr uprawnień	Nr 979/91	A.W.-7342-36/91	
Opracował mgr inż. Grażyna Orzel	Data 12.2009r.	Data Podpis	Rys. nr
Nr uprawnień	Nr 1087	A.W.-7342-46/94	3