


Przebudowa drogi gminnej
– odc. przez m. Stolec
skala 1:50

bez odc. łuku poziomego W-1

(szerokość pasa drogowego zmienna 8,5m – 14,0m)

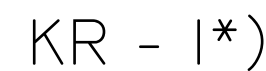

UMOCNIŁONE POBOCZE

górną w-wa podbudowy tłuczniowej; grub. 8cm
grunt rodzimy lub nasypowy


w-wa scieralna z betonu asfaltowego mieszanaka min.-asf. II st. cięsta; grub. 4 cm
w-wa szczepna z emulsji asfaltowej w il. 0,3 kg/m ²
w-wa wiażąca z betonu asfaltowego-mieszanaka min.-asf. II st. półcięsta; grub. 4 cm
w-wa szczepna z emulsji asfaltowej w il. 0,5 kg/m ²
górna w-wa podbudowy tłuczniowej (tłuczeń bazaltowy lub dolomitowy 0/63); grub. 8 cm
w-wa wyrównawcza (kliniec bazaltowy lub dolomitowy 0/31,5); grub. przec. 4 cm**)
istniejąca podbudowa z kruszywa-tłucznia kamiennego; przeciętna grubość 12 cm**)
grunt rodzimy

**) Na odc. II od km 0+200,00 – km 0+881,96 konstrukcja podbudowy KR-1 katalogowa (jak na odc. łuku poz. nr 1).

odcinki łuków poziomych

łącznie z odc. łuku poziomego W-2

(szerokość pasa drogowego zmienna 8,7m – 25,0m)

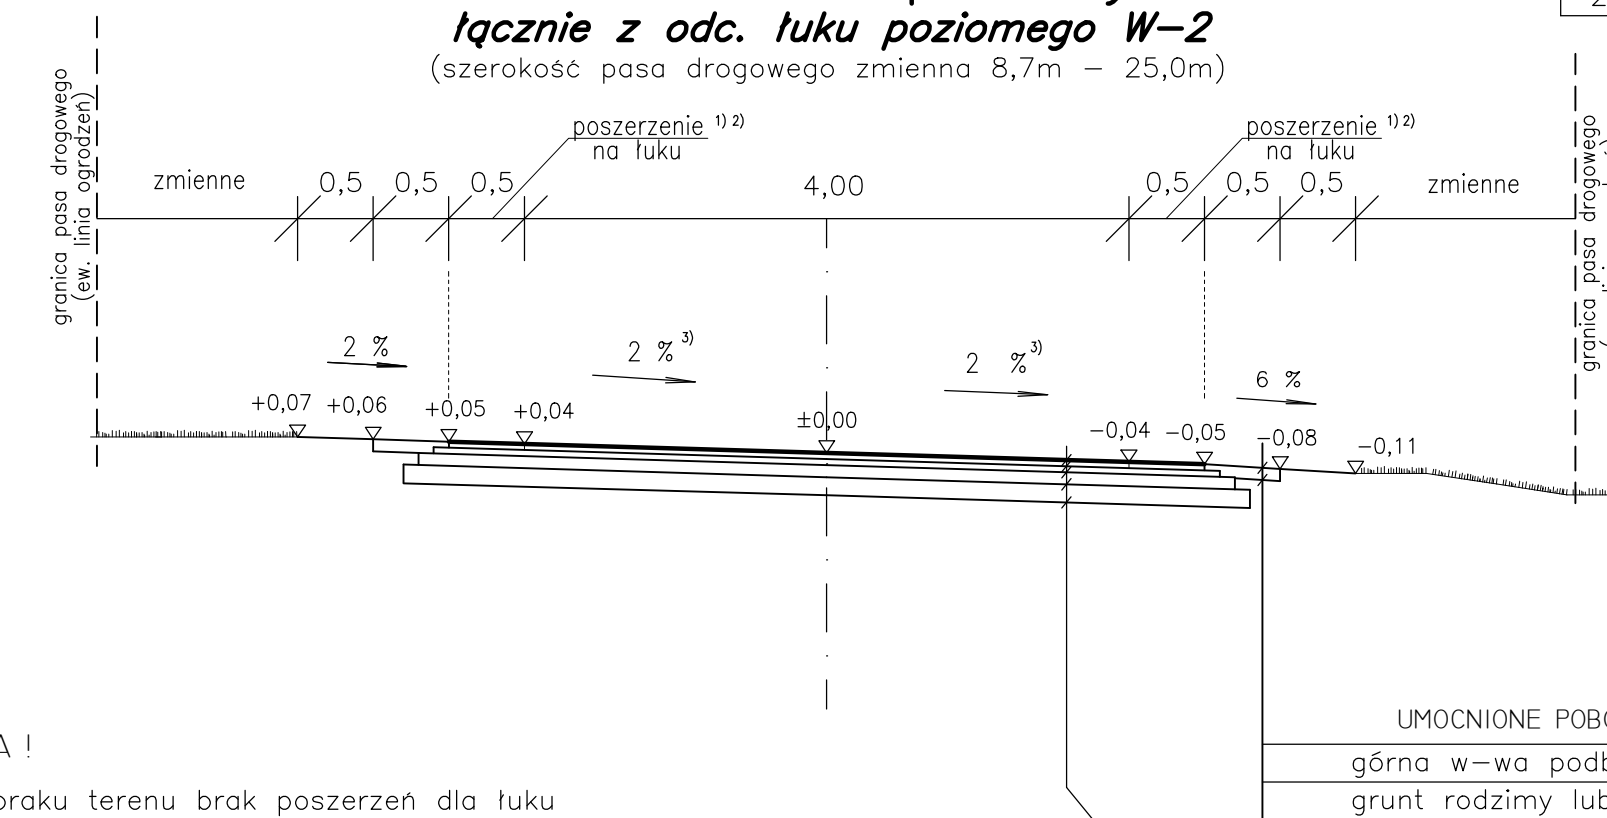
$$p(m)^* \left\{ \begin{array}{l} * \text{ pz - zewnętrzne poszerzenie łuku} \\ * \text{ pw - wewnętrzne poszerzenie łuku} \end{array} \right\}$$

L.p.	nr łuku	R(m)	i_{λ} (%)	i_o (%)	j(m)	p(m)
1	W-1	80	—	2,0	4,00	2x0.5
2	W-2	60	2,0	—	4,00	—

UWAGA !

- 1) z braku terenu brak poszerzeń dla łuku poziomego nr 2,
- 2) odcinki ramp za i przed łukiem poziomym nr 1:
 - a) na dług. 20,0 m-przed PŁK
 - b) na dług. 20,0 m-za KŁK,
- 3) wszystkie odcinki poza łukiem poziomym 1 utrzymać w spadku jednostronnym 2 %

KR - 1

w-wa scieralna z betonu asfaltowego mieszanka min.-asf. II st. scista; grub. 4 cm
w-wa szczepna z emulsji asfaltowej w il. 0,3 kg/m ²
w-wa wiążąca z betonu asfaltowego-mieszanka min.-asf. II st. półscista; grub. 4 cm
w-wa szczepna z emulsji asfaltowej w il. 0,5 kg/m ²
górna w-wa podbudowy tłuczniowej (tłuczeń bazaltowy lub dolomitowy 0/63); grub. 8 cm
dolna w-wa podbudowy tłuczniowej (tłuczeń bazaltowy lub dolomitowy 60/80); grub. 12 cm
grunt rodzimy

GROSİK - F.P.R.U.H			
98-300 Wielun os.Stare Sady 16/12 tel.(0-43)-84362			
INWESTOR		Gmina Złoczew ul. Szeroka 17 98-270 Złoczew	
TEMAT		Przebudowa drogi gminnej – odc. przez m. Stolec	
RYSUNEK Przekroje normalno–konstrukcyjne			
Projektował mgr inż. Bogusław Orzel	Data 12.2009r.	Podpis	Skala 1:5
Nr uprawnień	Nr 979/91 A.IV-7342-36/91		
Opracował mgr inż. Grażyna Orzel	Data 12.2009r.	Podpis	Rys.
Nr uprawnień	Nr 1087 A.IV-7342-46/94		4