


SZCZEGÓŁ KONSTRUKCYJNY

skala 1:10
Przebudowa drogi gminnej
- odc. przez m. Łeszczyn

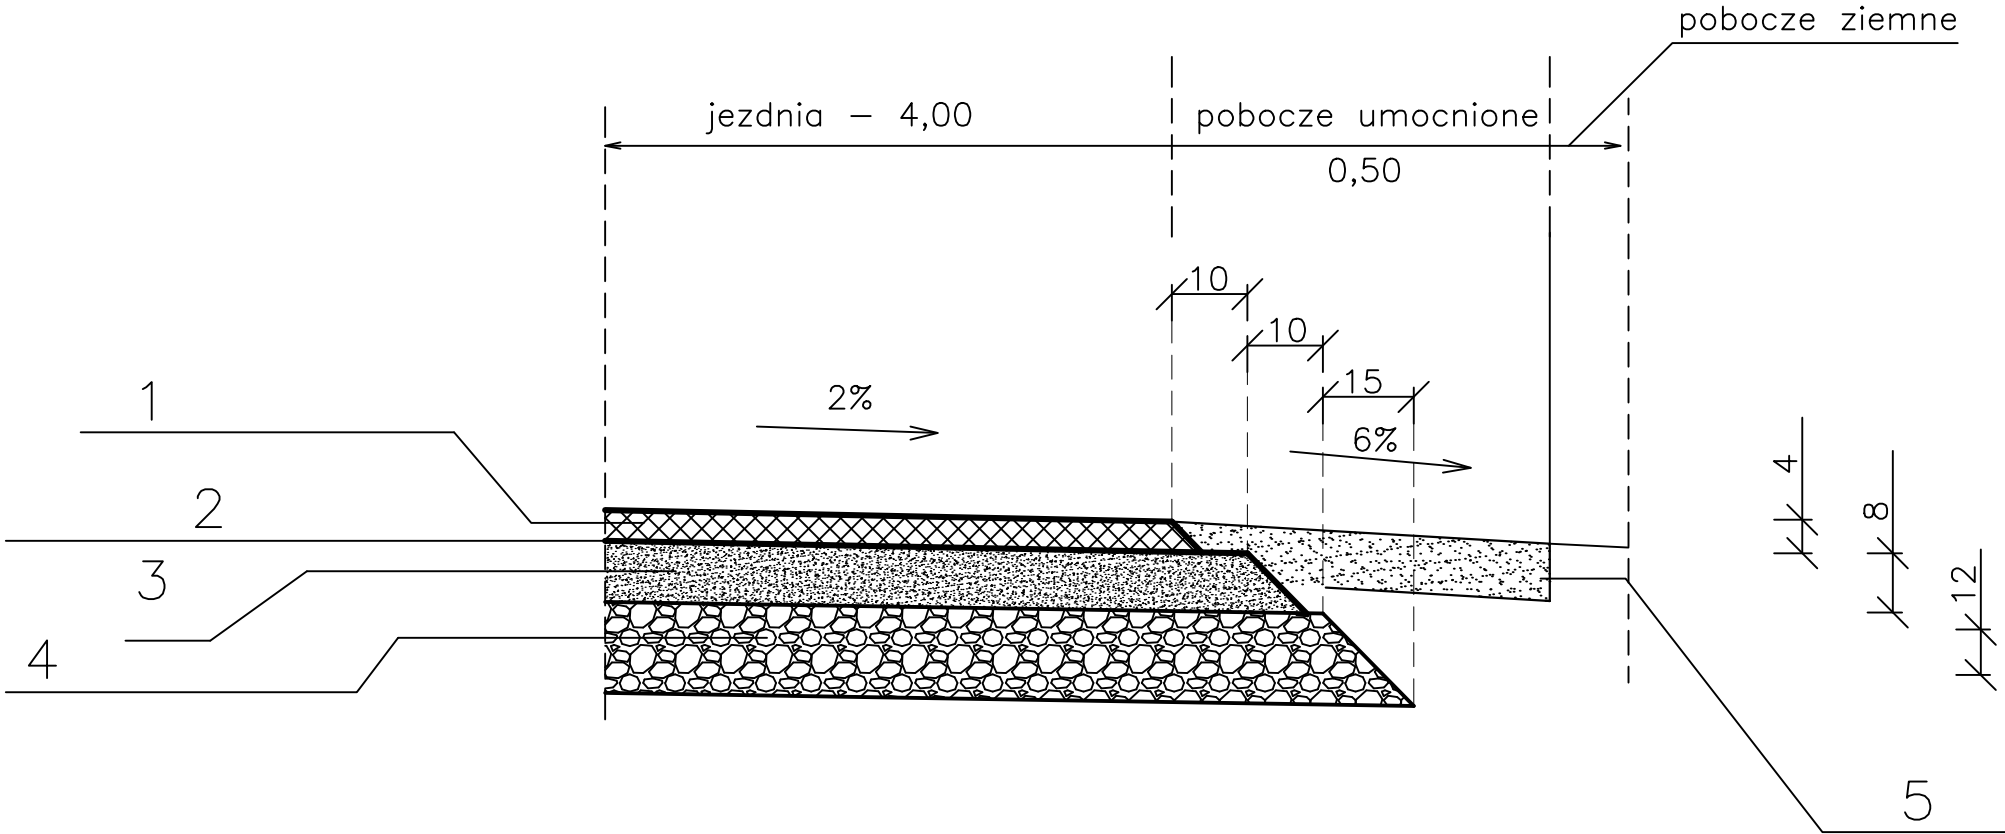

- 1-warstwa ścieralna z betonu asfaltowego (BA) – mieszanka mineralno-asfaltowa (grysowo-żwirowa) ściśta na bazie grysów 0/9; grub. 4 cm
- 2-warstwa szczepna z emulsji asfaltowej w ilości 0,5 kg/m²
- 3-górna w-wa podbudowy z kruszywa łamanego (kliniec o uziarnieniu 0/31,5); grub. 8 cm
- 4-dolna w-wa podbudowy z kruszywa łamanego (tłuczeń o uziarnieniu 31,5/63); grub. 12 cm
- 5-umocnienie poboczy kruszywem łamanym (kliniec 0/31,5); grub. 8 cm

GROSIK – F.P.R.U.H			
98-300 Wieluń os.Stare Sady 16/12 tel.(0-43)-8436234			
INWESTOR		Gmina Złoczew ul. Szkolna 16 98-270 Złoczew	
TEMAT		Przebudowa drogi gminnej – odc. przez m. Łeszczyn	
RYSUNEK		Szczegół konstrukcyjny	
Projektował mgr inż. Bogusław Orzeł	Data 01. 2016r.	Podpis	Skala 1:10
Nr uprawnień	Nr 979/91 A.IV-7342-36/91		
Asystent projektanta mgr inż. Michał Orzeł	Data 01. 2016r.	Podpis	
Nr uprawnień			Rys. nr 4
Asystent projektanta mgr inż. Bartłomiej Orzeł	Data 01. 2016r.	Podpis	
Nr uprawnień			
Asystent projektanta inż. Anna Orzeł	Data 01. 2016r.	Podpis	
Nr uprawnień			