


PRZEKRÓJ NORMALNO-KONSTRUKCYJNY

SKALA 1: 50

droga gminna: odc. przez m. Łuszczyn
odc. od km 0+000 – km 1+150

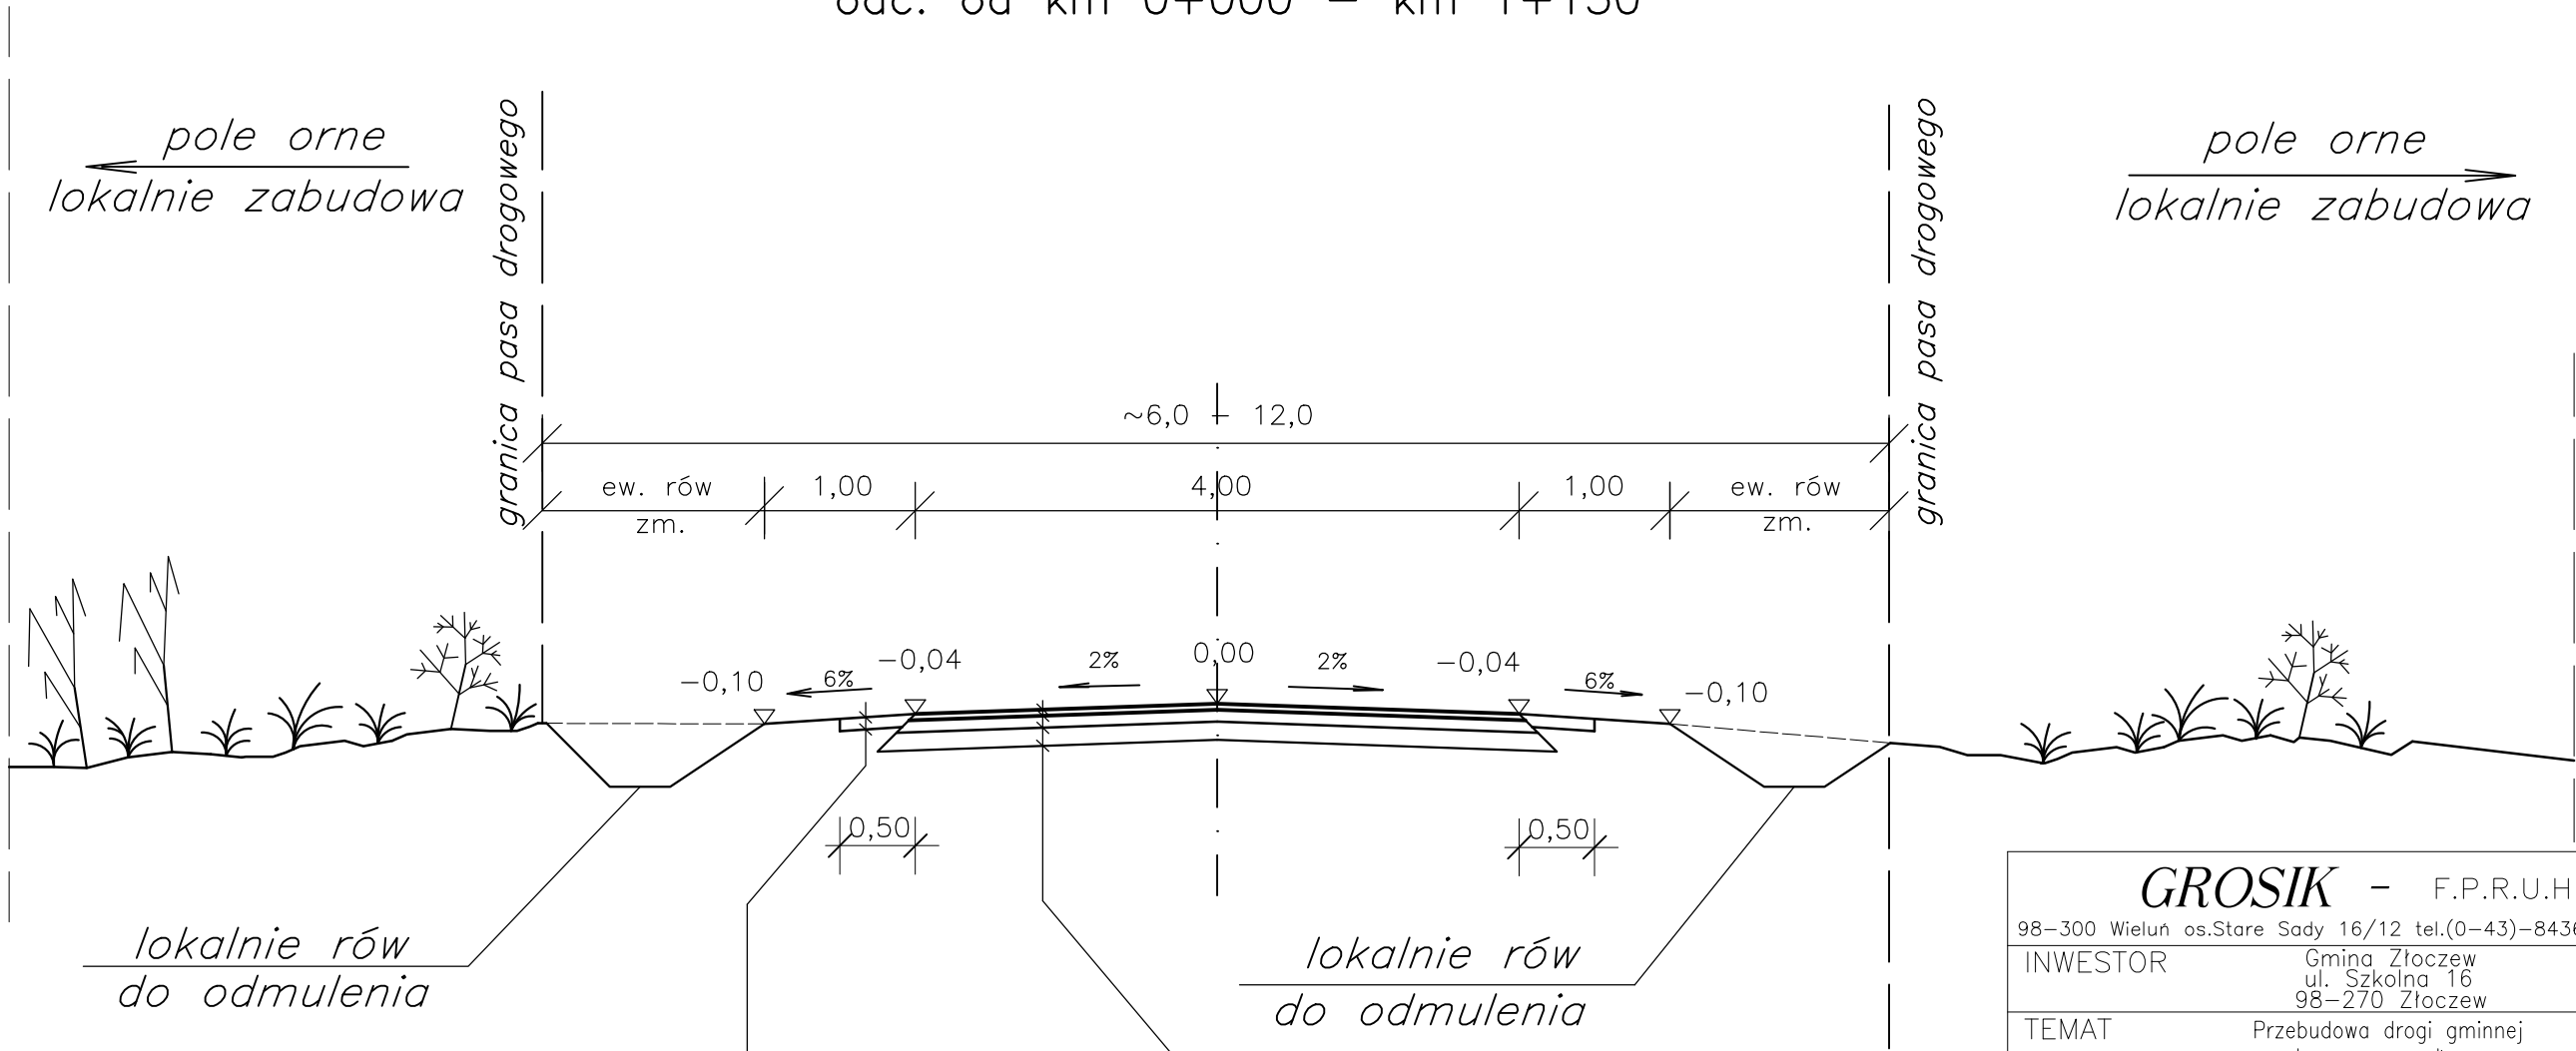

w-wa ścieralna z betonu asfaltowego mieszanka min.-asf. grysowo-żwirowa ściśta; grub. 4 cm
w-wa szczepna z emulsji asfaltowej w ilości 0,5 kg/m2
górna w-wa podbudowy z kruszywa łamanego – kliniec 0/31,5; grubość 8 cm
dolna w-wa podbudowy z kruszywa łamanego – tłuczeń 31,5/63; grubość 12 cm
istniejąca nawierzchnia po wyprofilowaniu

GROSIK – F.P.R.U.H			
98-300 Wieluń os.Stare Sady 16/12 tel.(0-43)-8436234			
INWESTOR		Gmina Złoczew ul. Szkolna 16 98-270 Złoczew	
TEMAT		Przebudowa drogi gminnej – odc. przez m. Łuszczyn	
RYSUNEK Przekrój normalno-konstrukcyjny			
Projektował mgr inż. Bogusław Orzeł	Data 01. 2016r.	Podpis	Skala 1:50
Nr uprawnień	Nr 979/91 A.IV-7342-36/91		
Asystent projektanta mgr inż. Michał Orzeł	Data 01. 2016r.	Podpis	
Nr uprawnień			Rys. nr 3.1
Asystent projektanta mgr inż. Bartłomiej Orzeł	Data 01. 2016r.	Podpis	
Nr uprawnień			
Asystent projektanta inż. Anna Orzeł	Data 01. 2016r.	Podpis	
Nr uprawnień			