


SZCZEGÓŁ ZJAZDU BEZ PRZEPUSTU

Skala 1:50

Przebudowa drogi gminnej
- odc. przez m. Łeszczyn

UWAGA !

*) W przypadku zjazdów publicznych promienie skrętu wynoszą $R=4$ m.

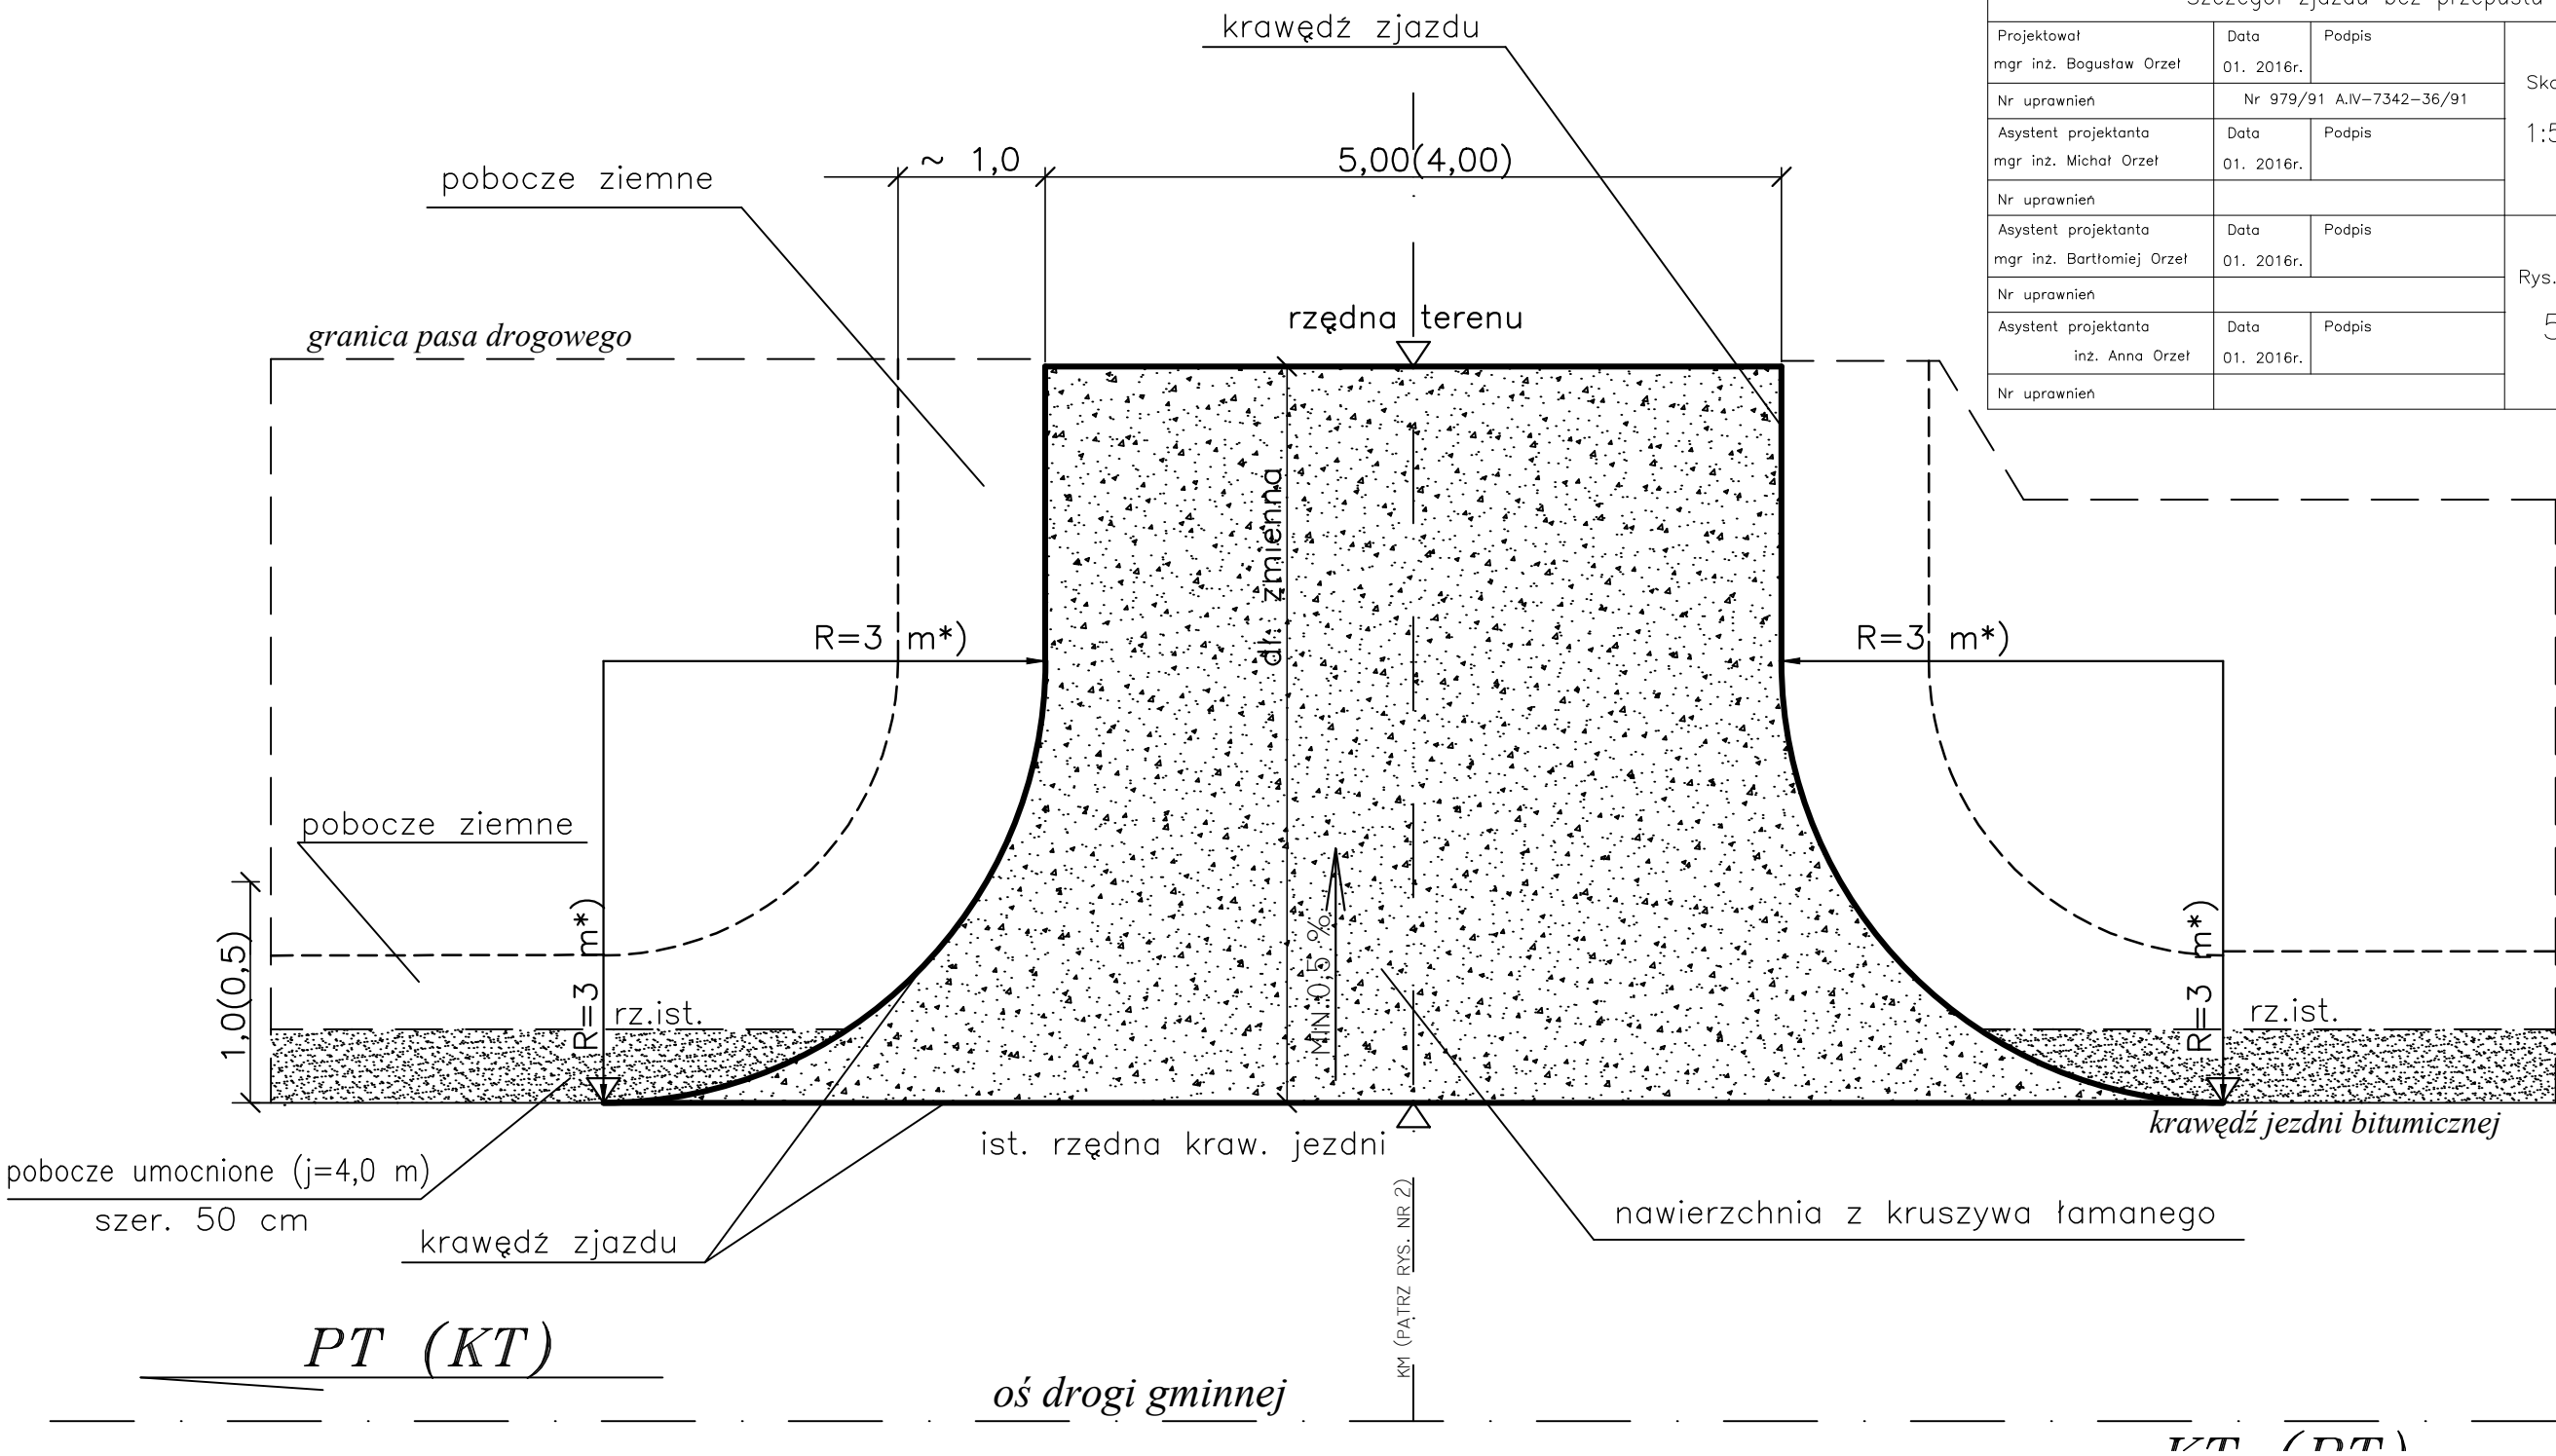

GROSIK – F.P.R.U.H			
98–300 Wieluń os.Stare Sady 16/12 tel.(0–43)–8436234			
INWESTOR		Gmina Złoczew ul. Szkolna 16 98–270 Złoczew	
TEMAT		Przebudowa drogi gminnej – odc. przez m. Łeszczyn	
RYSUNEK Szczegół zjazdu bez przepustu			
Projektował mgr inż. Bogusław Orzeł	Data 01. 2016r.	Podpis	Skala 1:50
Nr uprawnień	Nr 979/91 A.IV–7342–36/91		
Asystent projektanta mgr inż. Michał Orzeł	Data 01. 2016r.	Podpis	
Nr uprawnień			Rys. nr 5
Asystent projektanta mgr inż. Bartłomiej Orzeł	Data 01. 2016r.	Podpis	
Nr uprawnień			
Asystent projektanta inż. Anna Orzeł	Data 01. 2016r.	Podpis	
Nr uprawnień			