


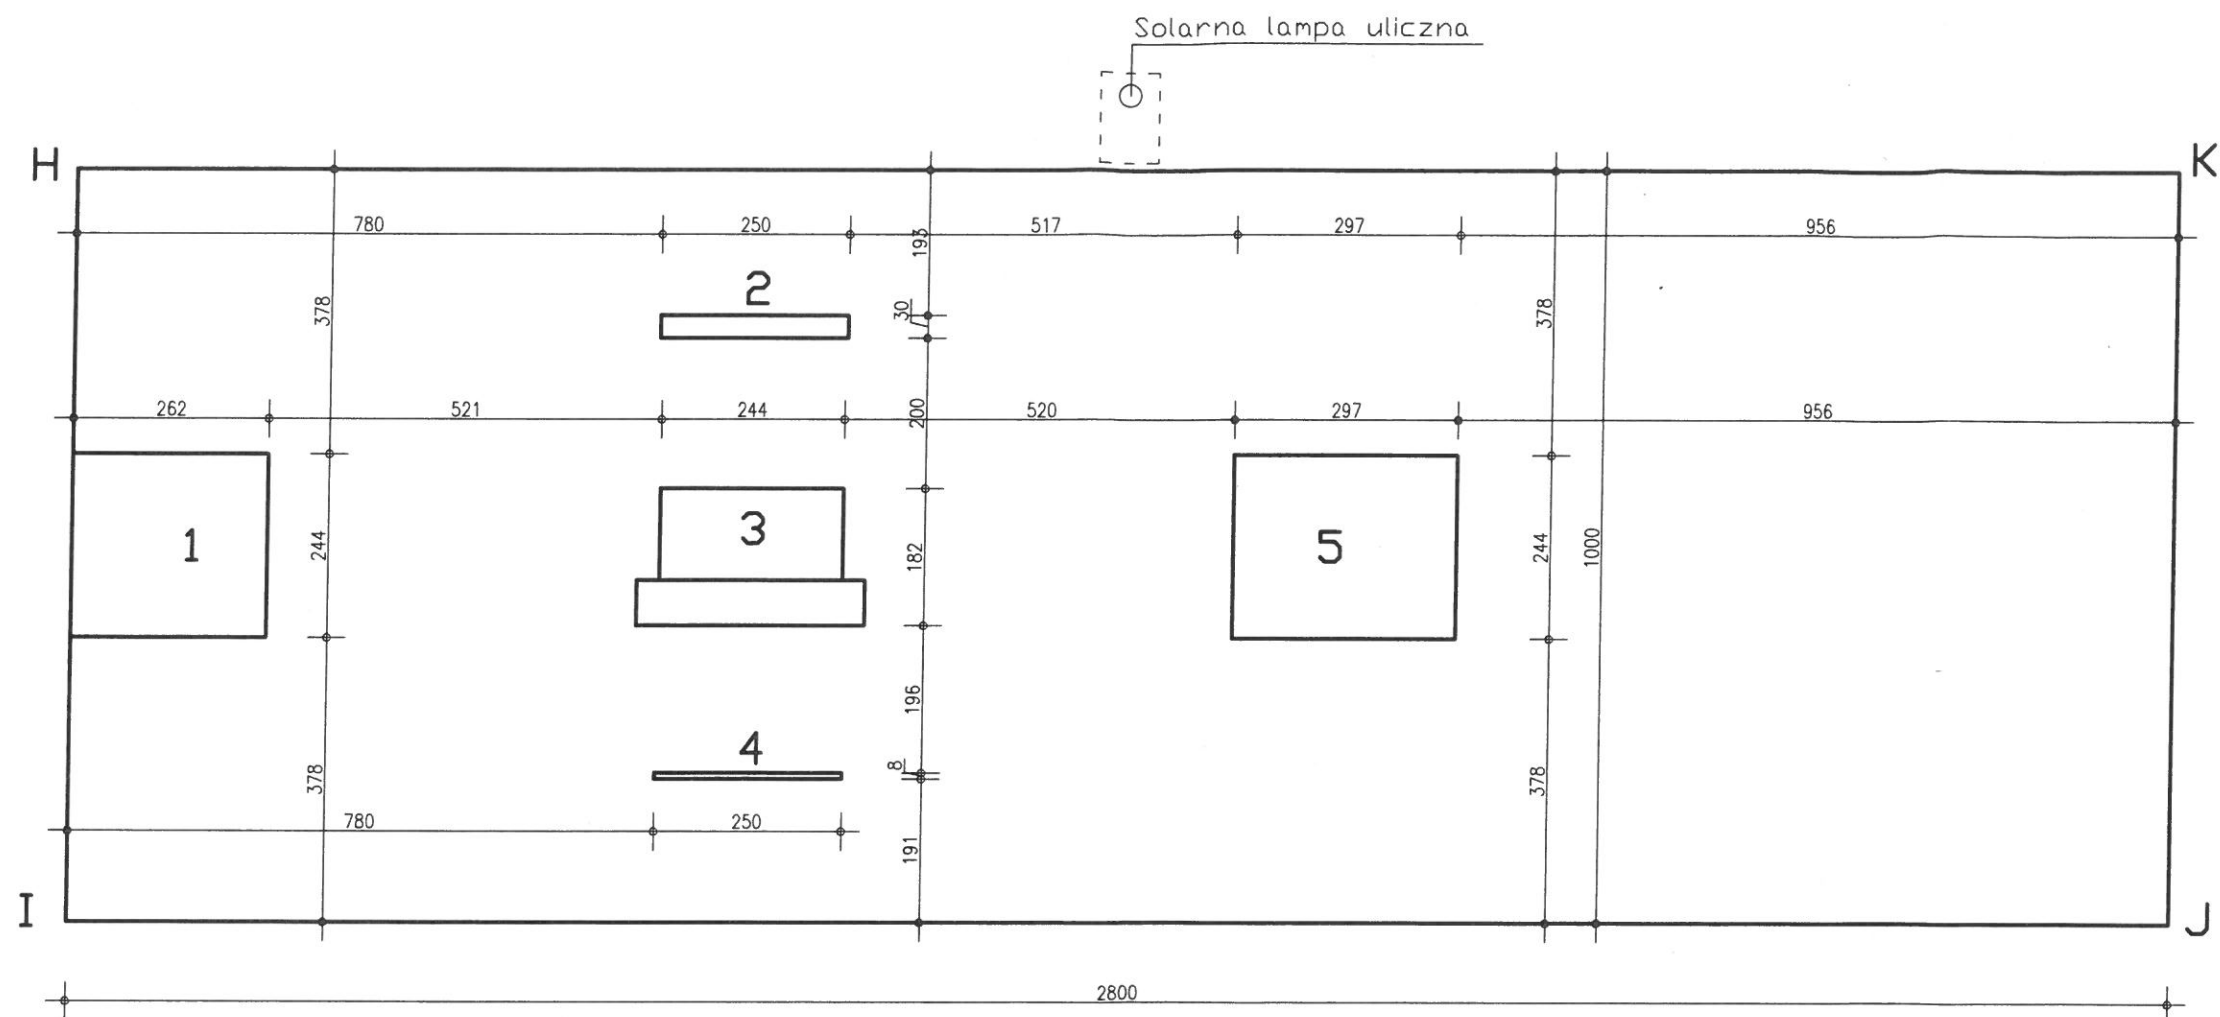


□znaczenie wyposażenia

1. Quarter
2. Grind bench
3. Grindbox 7
4. Flat rail
5. Bank ramp
6. Solarna lampa uliczna typ SLU-15W

Obrys tereny skatepark oznaczono literami H,I,J,K
Lokalizacja w terenie patrz rys. nr 1

ROZMIESZCZENIE EL. WYPOSAŻENIA
Skala 1:100

6a

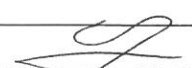branża	KONSTRUKCJA	rys, nr 2
obiekt	SKATEPARK	skala 1:100
rysunek	ROZMIESZCZENIE EL. WYPOSAŻENIA	data maj 2017
inwestor	GMINA ZŁOCZEW	
adres	ZŁOCZEW nr ewid. dz. 273	
projektant	inż. Kazimierz Wawrzyniak 	upr. nr 45/77