



KOMPOZYCJA ROŚLINNA przy poszerzeniu na małą architekturę MA1 - 4 szt.

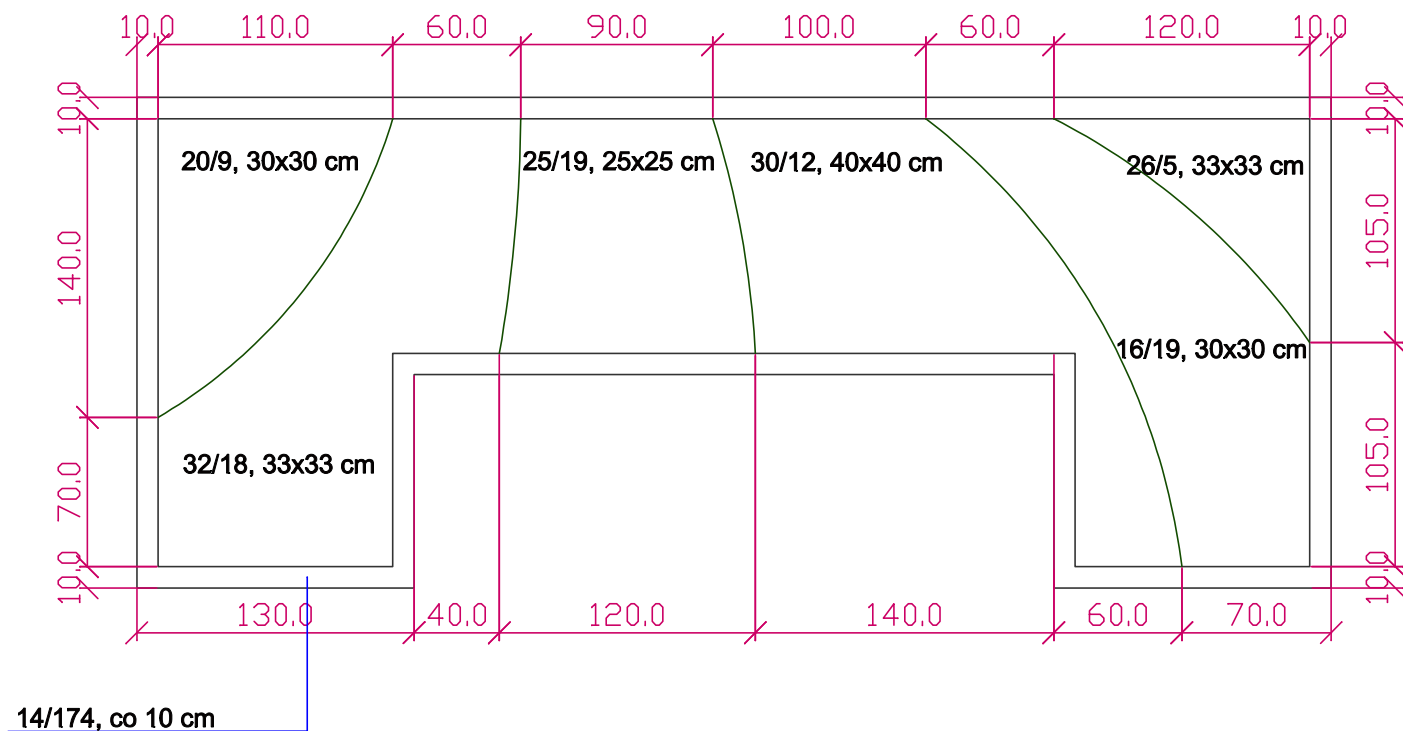

KOMPOZYCJA ROŚLINNA przy poszerzeniu na małą architekturę MA2 - 4 szt.

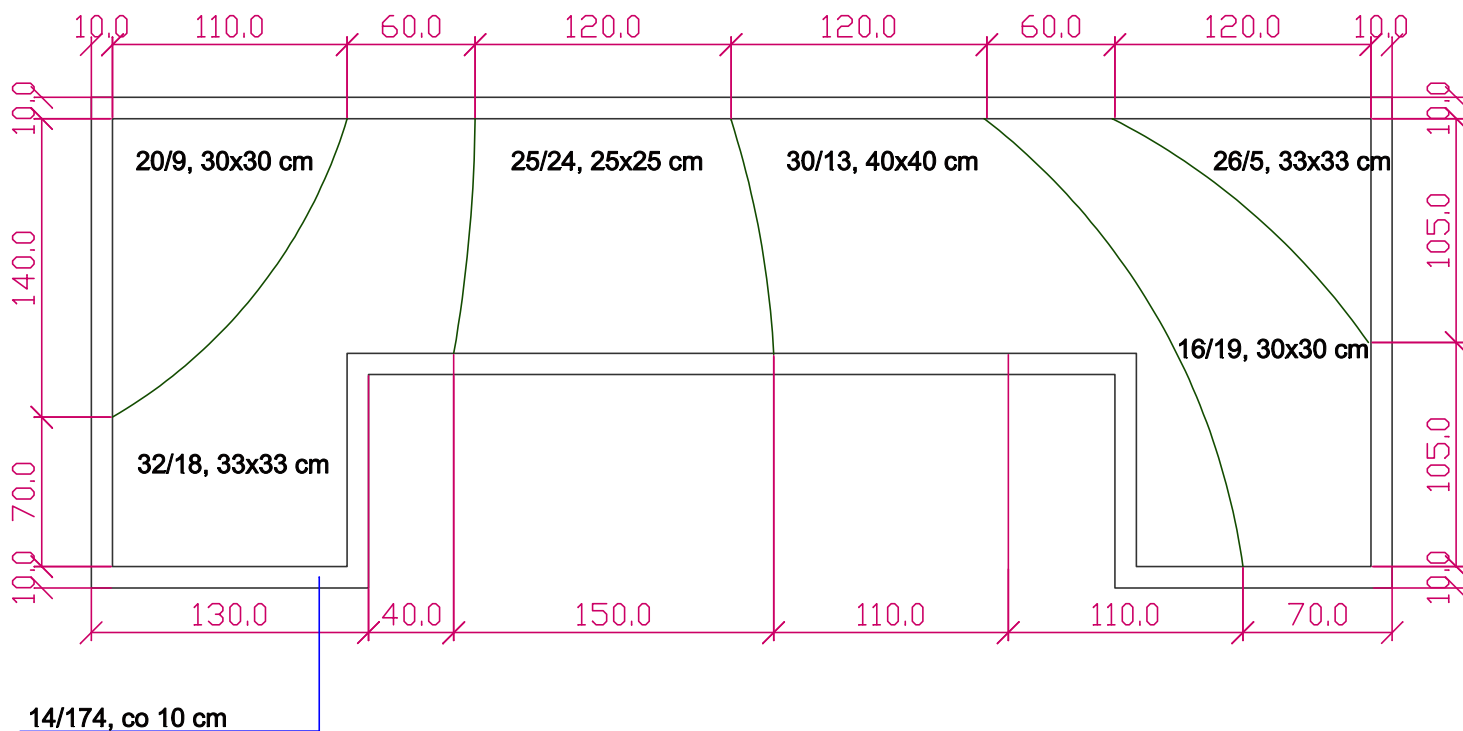

WYKAZ ROŚLIN

- 14. Bukszpan wieczniezielony MA1 4x174 szt, MA2 4x184 szt.
- 16. Dereń kanadyjski MA1 4x19 szt, MA2 4x19 szt.
- 20. Trzmielina Fortune'a 'Emerald Gaiety' MA1 4x9 szt, MA2 4x9 szt.
- 25. Runianka japońska 'Green Carpet' MA1 4x19 szt, MA2 4x24 szt.
- 26. Śliwa karłowa odm. płózca MA1 4x5 szt, MA2 4x5 szt.
- 30. Tawuła japońska 'Goldflame' MA1 4x12 szt, MA2 4x13 szt.
- 32. Barwinek pospolity MA1 4x18 szt, MA2 4x18 szt.

STYLOUT - ALEKSANDRA LICHTARSKA			
ul. Ciszowa 14	57-350 Kudowa-Zdrój		
Obiekt	Projekt zagospodarowania terenu i aranżacji zieleni w parku miejskim w Złoczewie, nr działki 274/3 obręb 1 w mieście Złoczew		Inwestor Gmina Złoczew
Nazwa rysunku	PROJEKT KOMPOZYCJI WZDŁUŻ ŚCIEŻKI 1		Skala 0 10 20 cm
Data	12.2014	Imię i nazwisko	Nr rys. 3
Projektant	Aleksandra Lichtarska	Brancha	Podpis
		architektura krajobrazu	