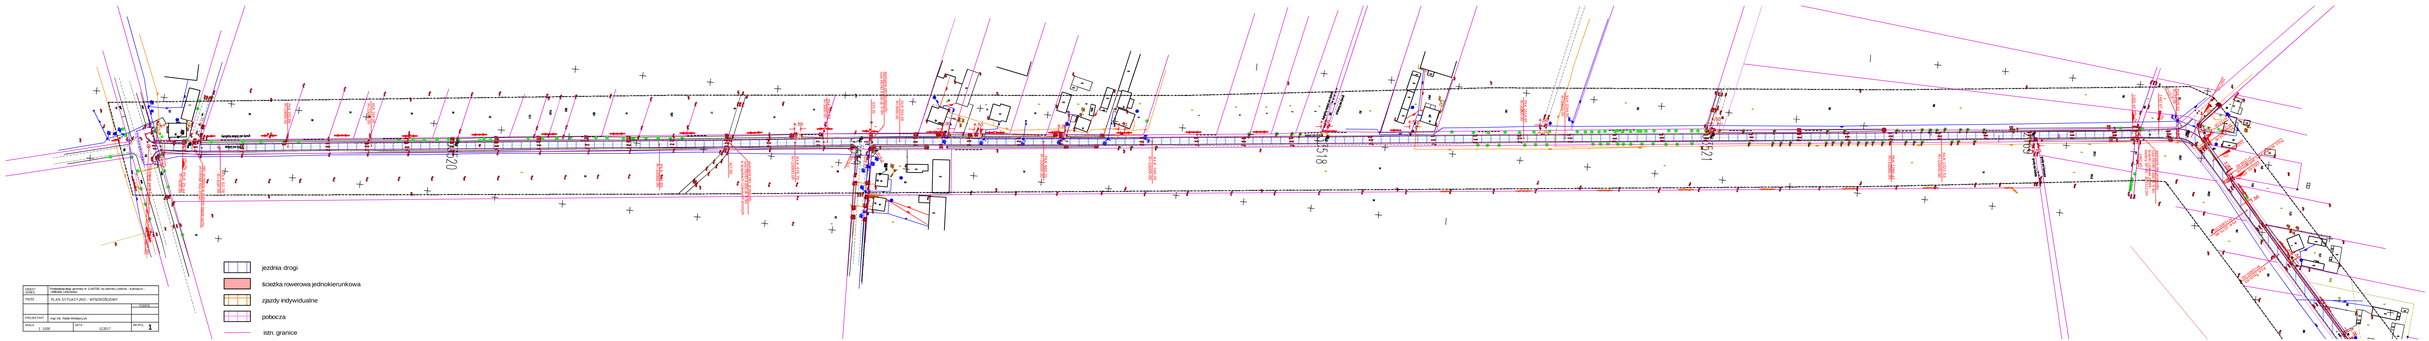

OBIEKT / OBJEKT	Przebudowa dróg gminnych w ciągu na obszarze gminy - Kamienica - odcinek nr 2
TREŚĆ	PLAN SYTUACYJNO - WYSOKOŚCIOWY
	CZĘŚĆ:
PROJEKTANT	mgr inż. Rafał Wiśniewczuk
SKALA 1:1000	DATA 12.2017	NR ARK. 1