


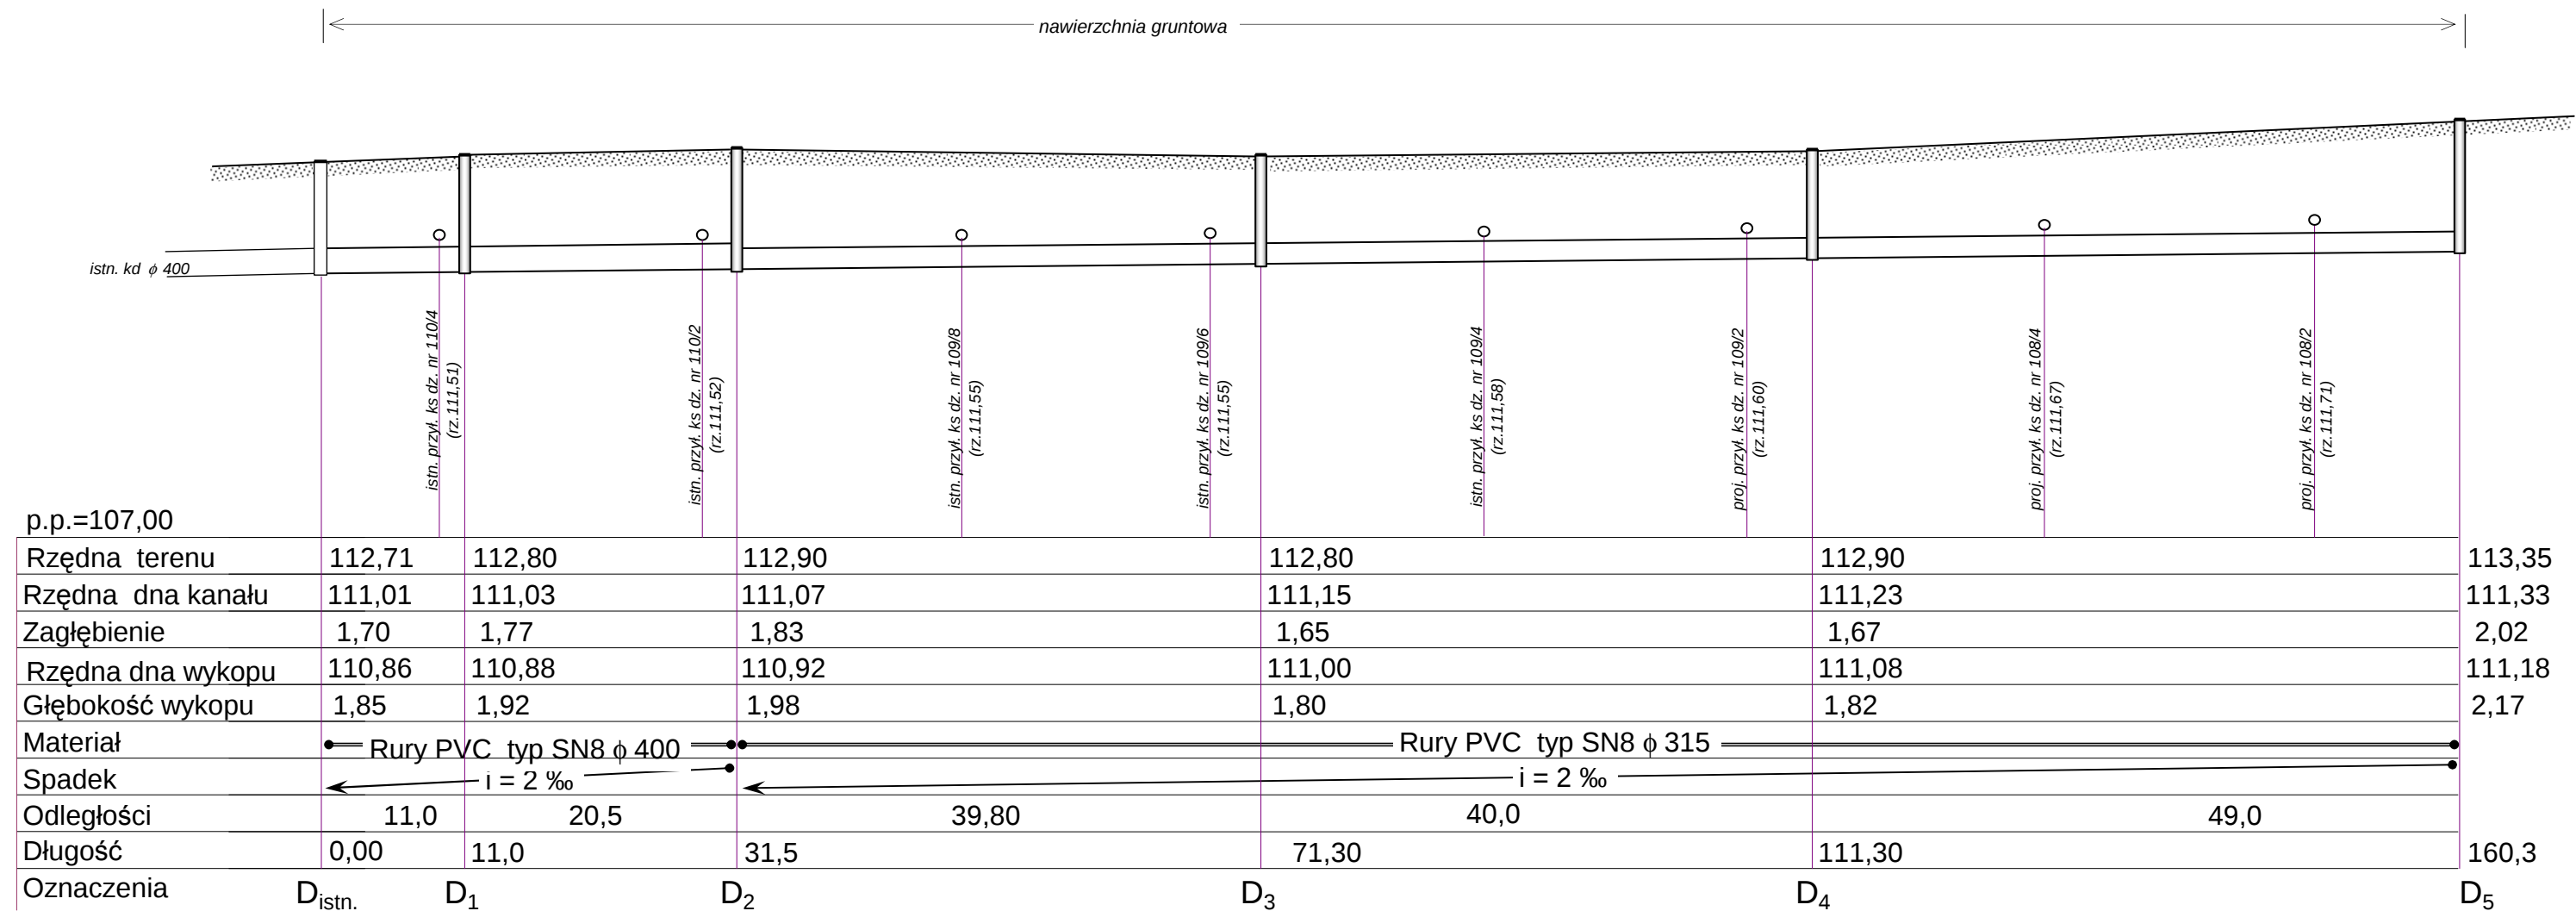


UWAGA:

1. Lokalizację kolizji należy wytyczyć geodezyjnie a następnie dokonać ręcznych odkrywek.
2. Nie wyklucza się istnienia uzbrojenia poza wykazanym, króre zostało wykonane po opracowaniu mapy geodezyjnej lub fakt jego wykonania nie został zgłoszony do inwentaryzacji geodezyjnej.
3. Kanały układać w obsypce piaskowej gr. 15 cm.
4. Studnie PE (kineta + karbowana rura trzonowa + rura teleskopowa + ruchoma pokrywa żeliwna)



BIPEX - Przedsiębiorstwo Usług Inwestycyjnych
ul. Batalionów Chłopskich 13/38, 06-400 CIECHANÓW
tel/fax: 0-23 672 21 16; e.mail: bipex@poczta.fm

Inwestor:	Gmina Strzegowo, 06-445 Strzegowo, Pl. Wolności 32		
Obiekt:	Kanalizacja deszczowa w ul.: Sosnowej, Kasztanowej, Leszczynowej, Świerkowej, Modrzewiowej, Akacjowej w Strzegowie.		Skala:
			1:500/100
Lokalizacja:	Strzegowo, gm. Strzegowo		Data:
Projektant:	Jerzy Zmorzyński nr. upr. GT 8386/100/76		IX.2009 r
Sprawdzający:	Jerzy Karpiej nr. upr. Cie-89/94		
Nazwa rysunku:	Profil ul. Leszczynowej		Nr rys.
			7

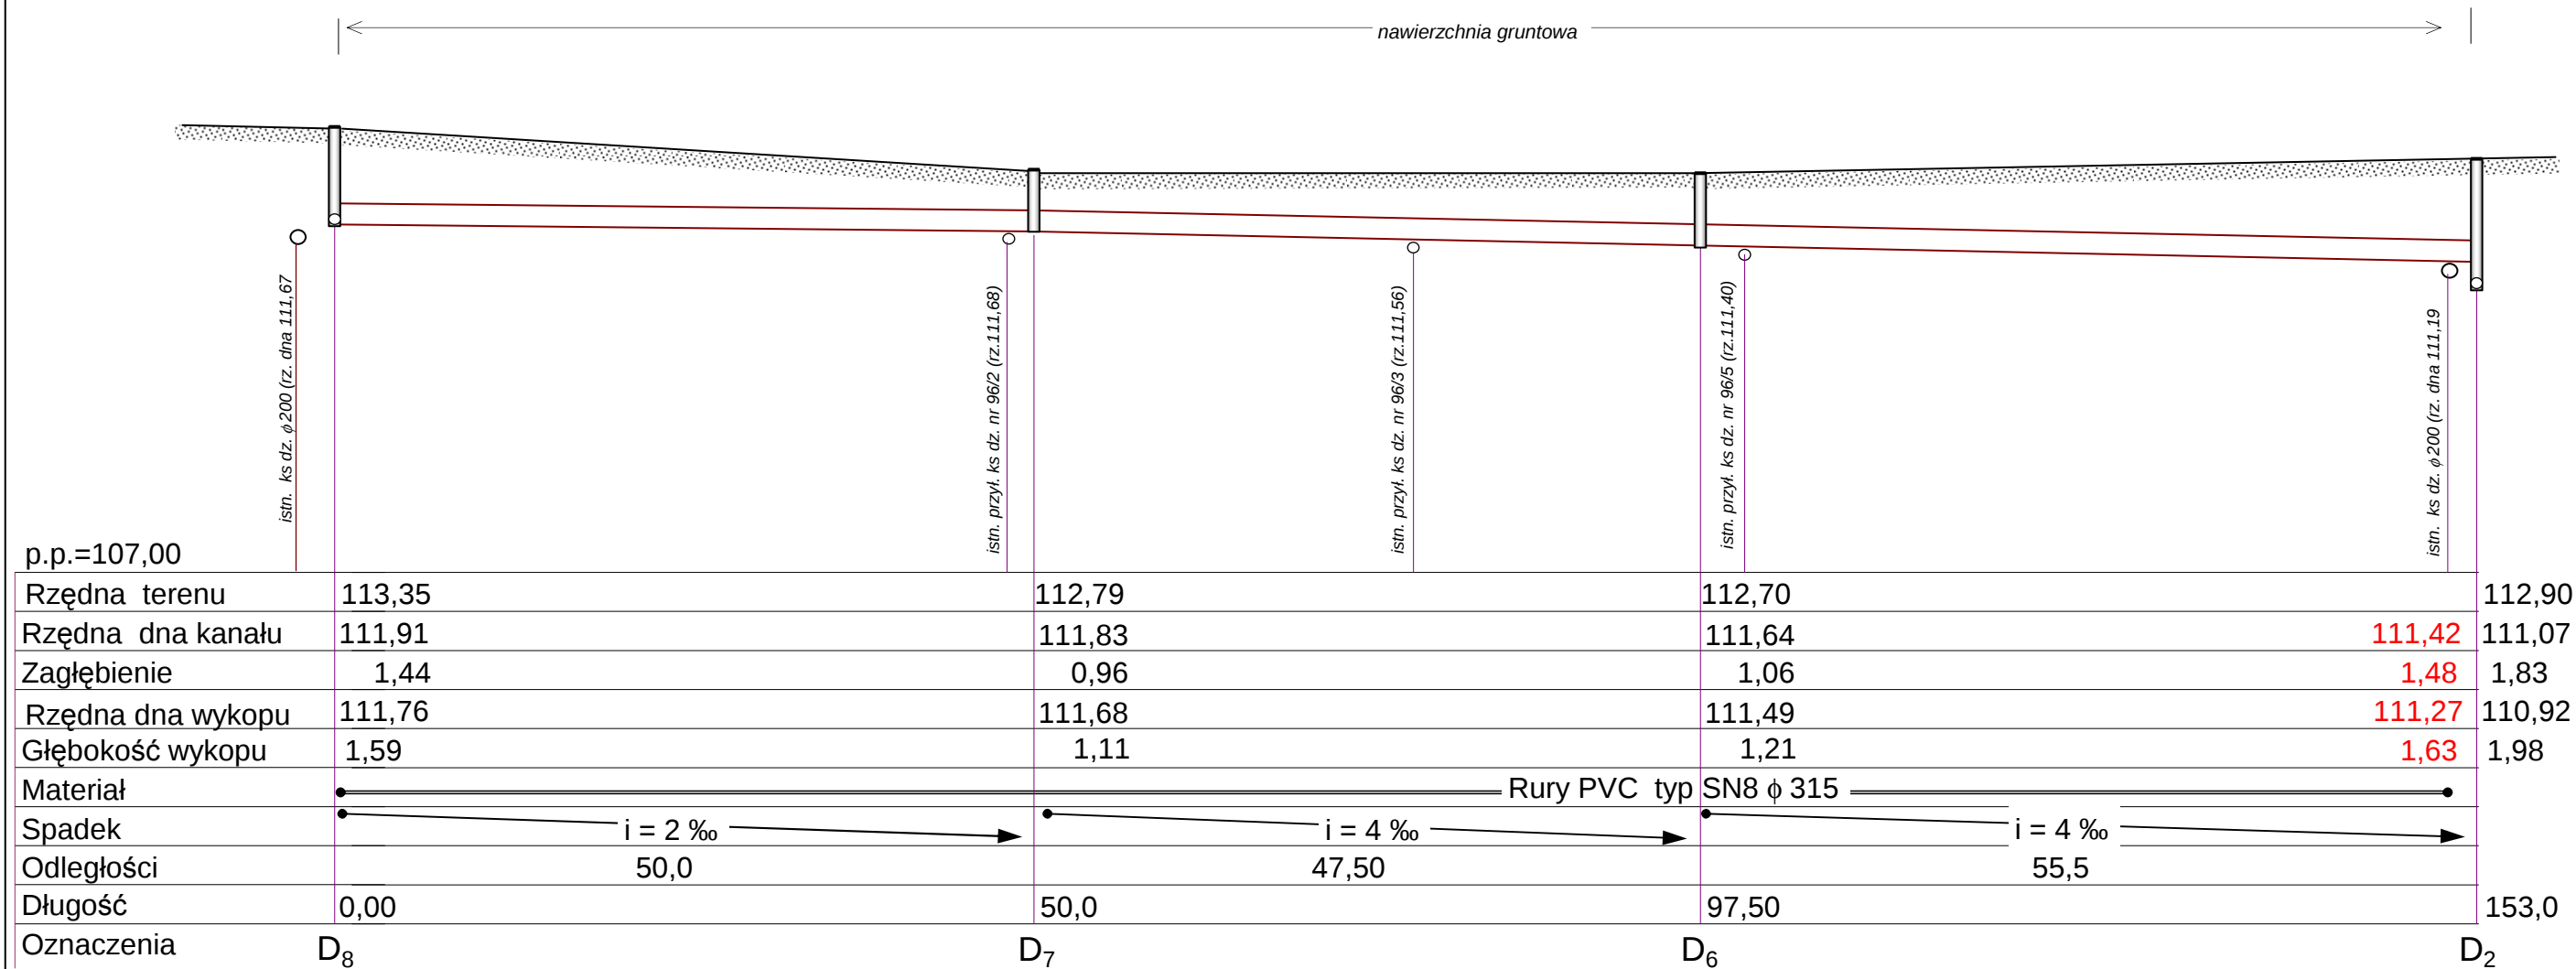

p.p.=107,00


UWAGA:

1. Lokalizację kolizji należy wytyczyć geodezyjnie a następnie dokonać ręcznych odkrywek.
2. Nie wyklucza się istnienia uzbrojenia poza wskazanym, które zostało wykonane po opracowaniu mapy geodezyjnej lub fakt jego wykonania nie został zgłoszony do inwentaryzacji geodezyjnej.
3. Kanały układać w obsypce piaskowej gr. 15 cm.
4. Studnie PE (kineta + karbowana rura trzonowa + rura teleskopowa + ruchoma pokrywa żeliwna)



BIPEX - Przedsiębiorstwo Usług Inwestycyjnych
ul. Batalionów Chłopskich 13/38, 06-400 CIECHANÓW
tel/fax: 0-23 672 21 16; e.mail: bipex@poczta.fm


Inwestor:	Gmina Strzegowo, 06-445 Strzegowo, Pl. Wolności 32		
Obiekt:	Kanalizacja deszczowa w ul.: Sosnowej, Kasztanowej, Leszczynowej, Świerkowej, Modrzewiowej, Akacjowej w Strzegowie.	Skala:	1:500/100
		Data:	IX.2009 r
Lokalizacja:	Strzegowo, gm. Strzegowo		
Projektant:	Jerzy Zmorzyński nr.upr.GT 8386/100/76		
Sprawdzający:	Jerzy Karpiej nr.upr. Cie-89/94		
Nazwa rysunku:	Profil ul. Kasztanowej (D ₈ -D ₇ -D ₆ -D ₂)		
			Nr rys. 8

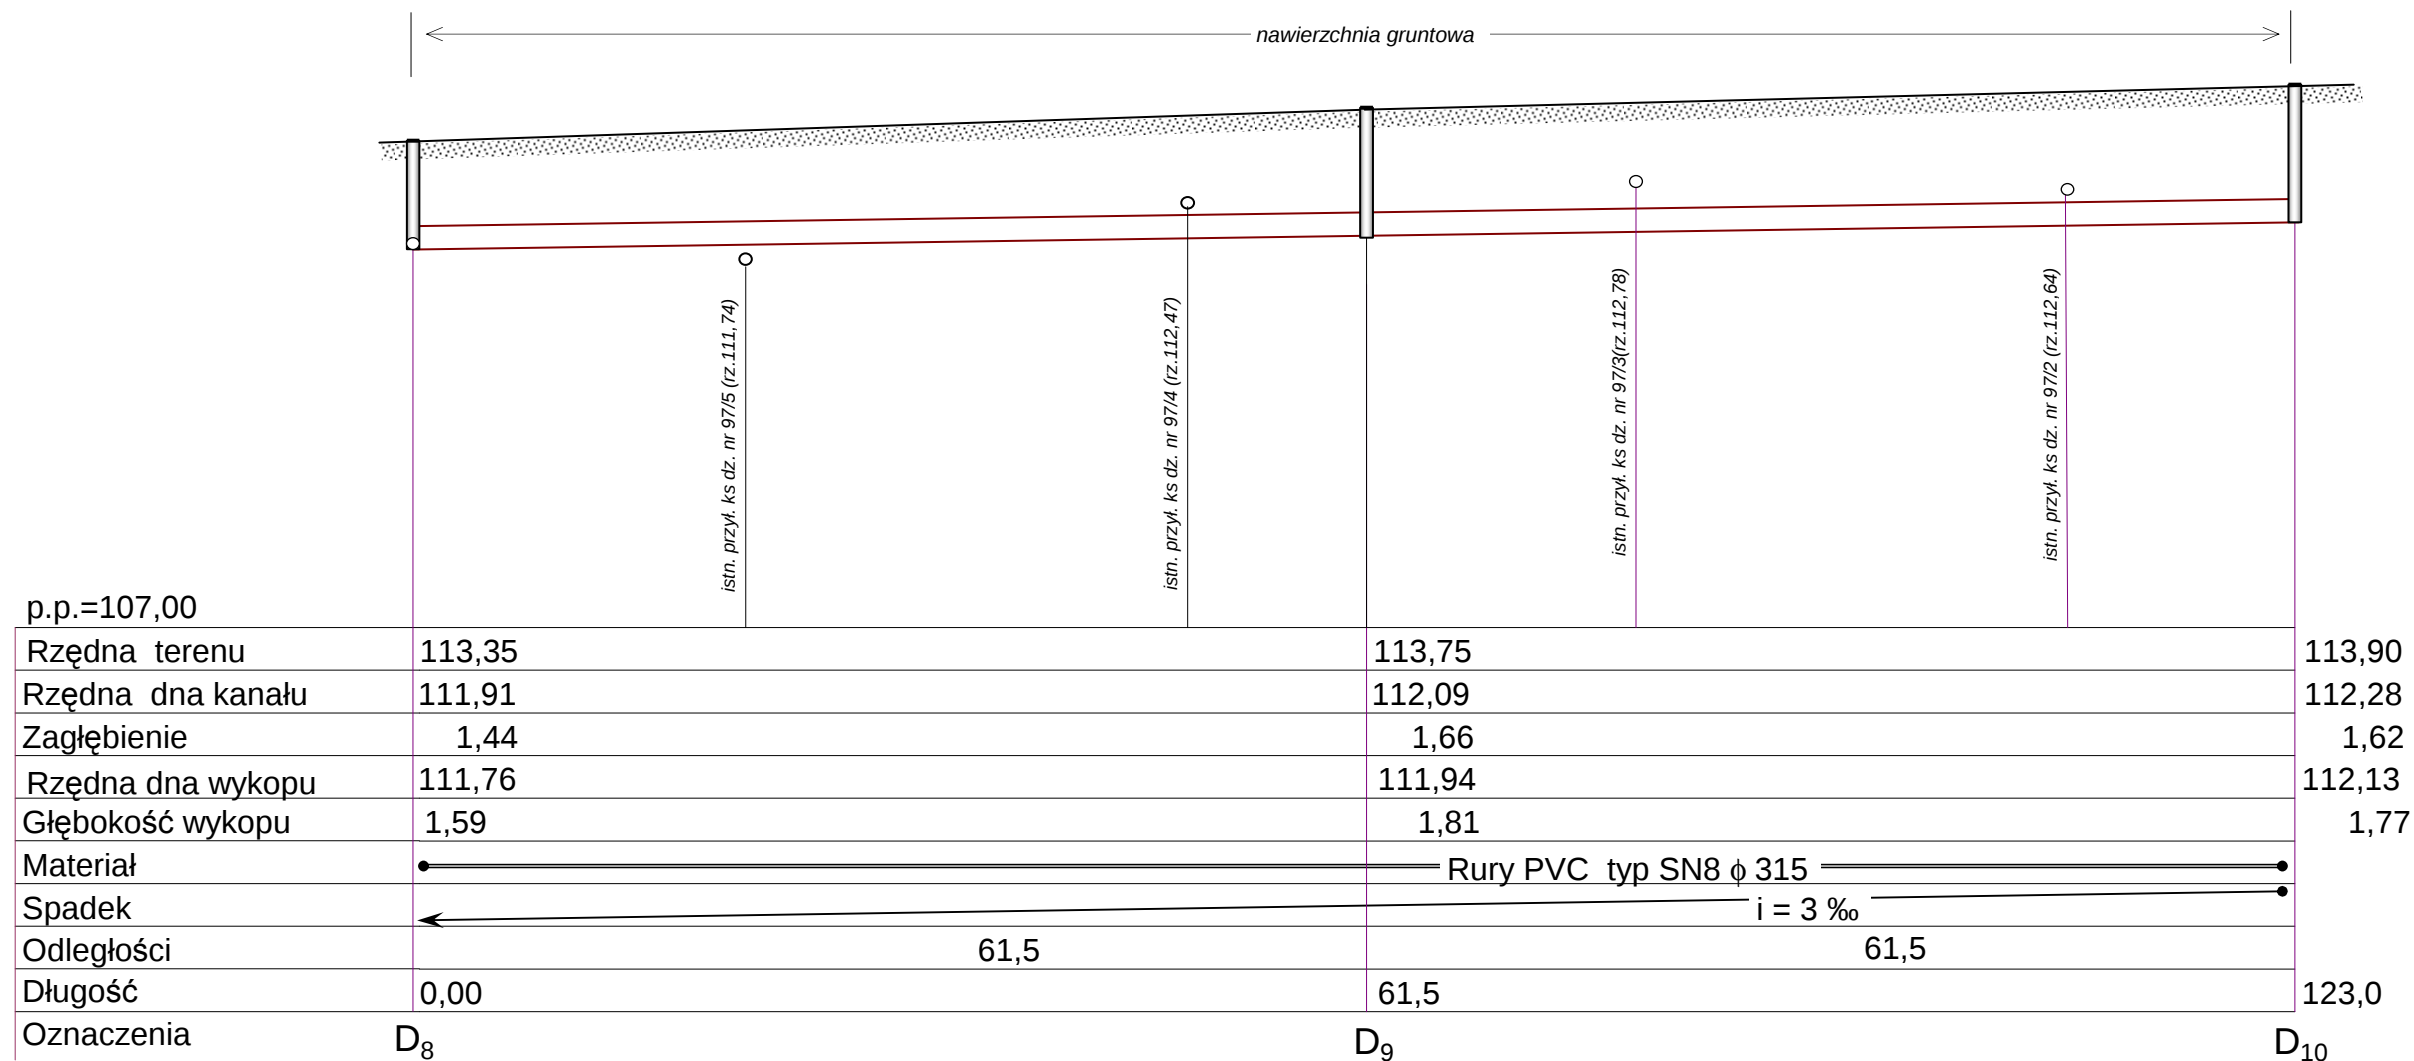

UWAGA:

1. Lokalizację kolizji należy wytyczyć geodezyjnie a następnie dokonać ręcznych odkrywek.
2. Nie wyklucza się istnienia uzbrojenia poza wykazanym, króre zostało wykonane po opracowaniu mapy geodezyjnej lub fakt jego wykonania nie został zgłoszony do inwentaryzacji geodezyjnej.
3. Kanały układać w obsypce piaskowej gr. 15 cm.
4. Studnie PE (kineta + karbowana rura trzonowa + rura teleskopowa + ruchoma pokrywa żeliwna)

		BIPEX - Przedsiębiorstwo Usług Inwestycyjnych ul. Batalionów Chłopskich 13/38, 06-400 CIECHANÓW tel/fax: 0-23 672 21 16; e.mail: bipex@poczta.fm	
Investor:	Gmina Strzegowo, 06-445 Strzegowo, Pl. Wolności 32		
Obiekt:	Kanalizacja deszczowa w ul.: Sosnowej, Kasztanowej, Leszczynowej, Świerkowej, Modrzewiowej, Akacjowej w Strzegowie.	Skala:	1:500/100
Lokalizacja:	Strzegowo, gm. Strzegowo	Data:	IX.2009 r
Projektant:	Jerzy Zmorzyński nr.upr.GT 8386/100/76	 Jerzy Zmorzyński Uprawniony inżynier budowlany, projektant w zakresie instalacji i sieci Nr upr. GT 8386/100/76	
Sprawdzający:	Jerzy Karpiej nr.upr. Cie-89/94	 tech. JERZY KARPIEJ upr. bud. nr 7342/Cie-89/94 do projektowania, kierowania, nadzorowania w specjalności instalacyjno-inżynieryjnej w zakresie sieci sanitarnych członek MOIIB - nr MAZ/3954/02	
Nazwa rysunku:	Profil ul. Sosnowej		Nr rys. 9

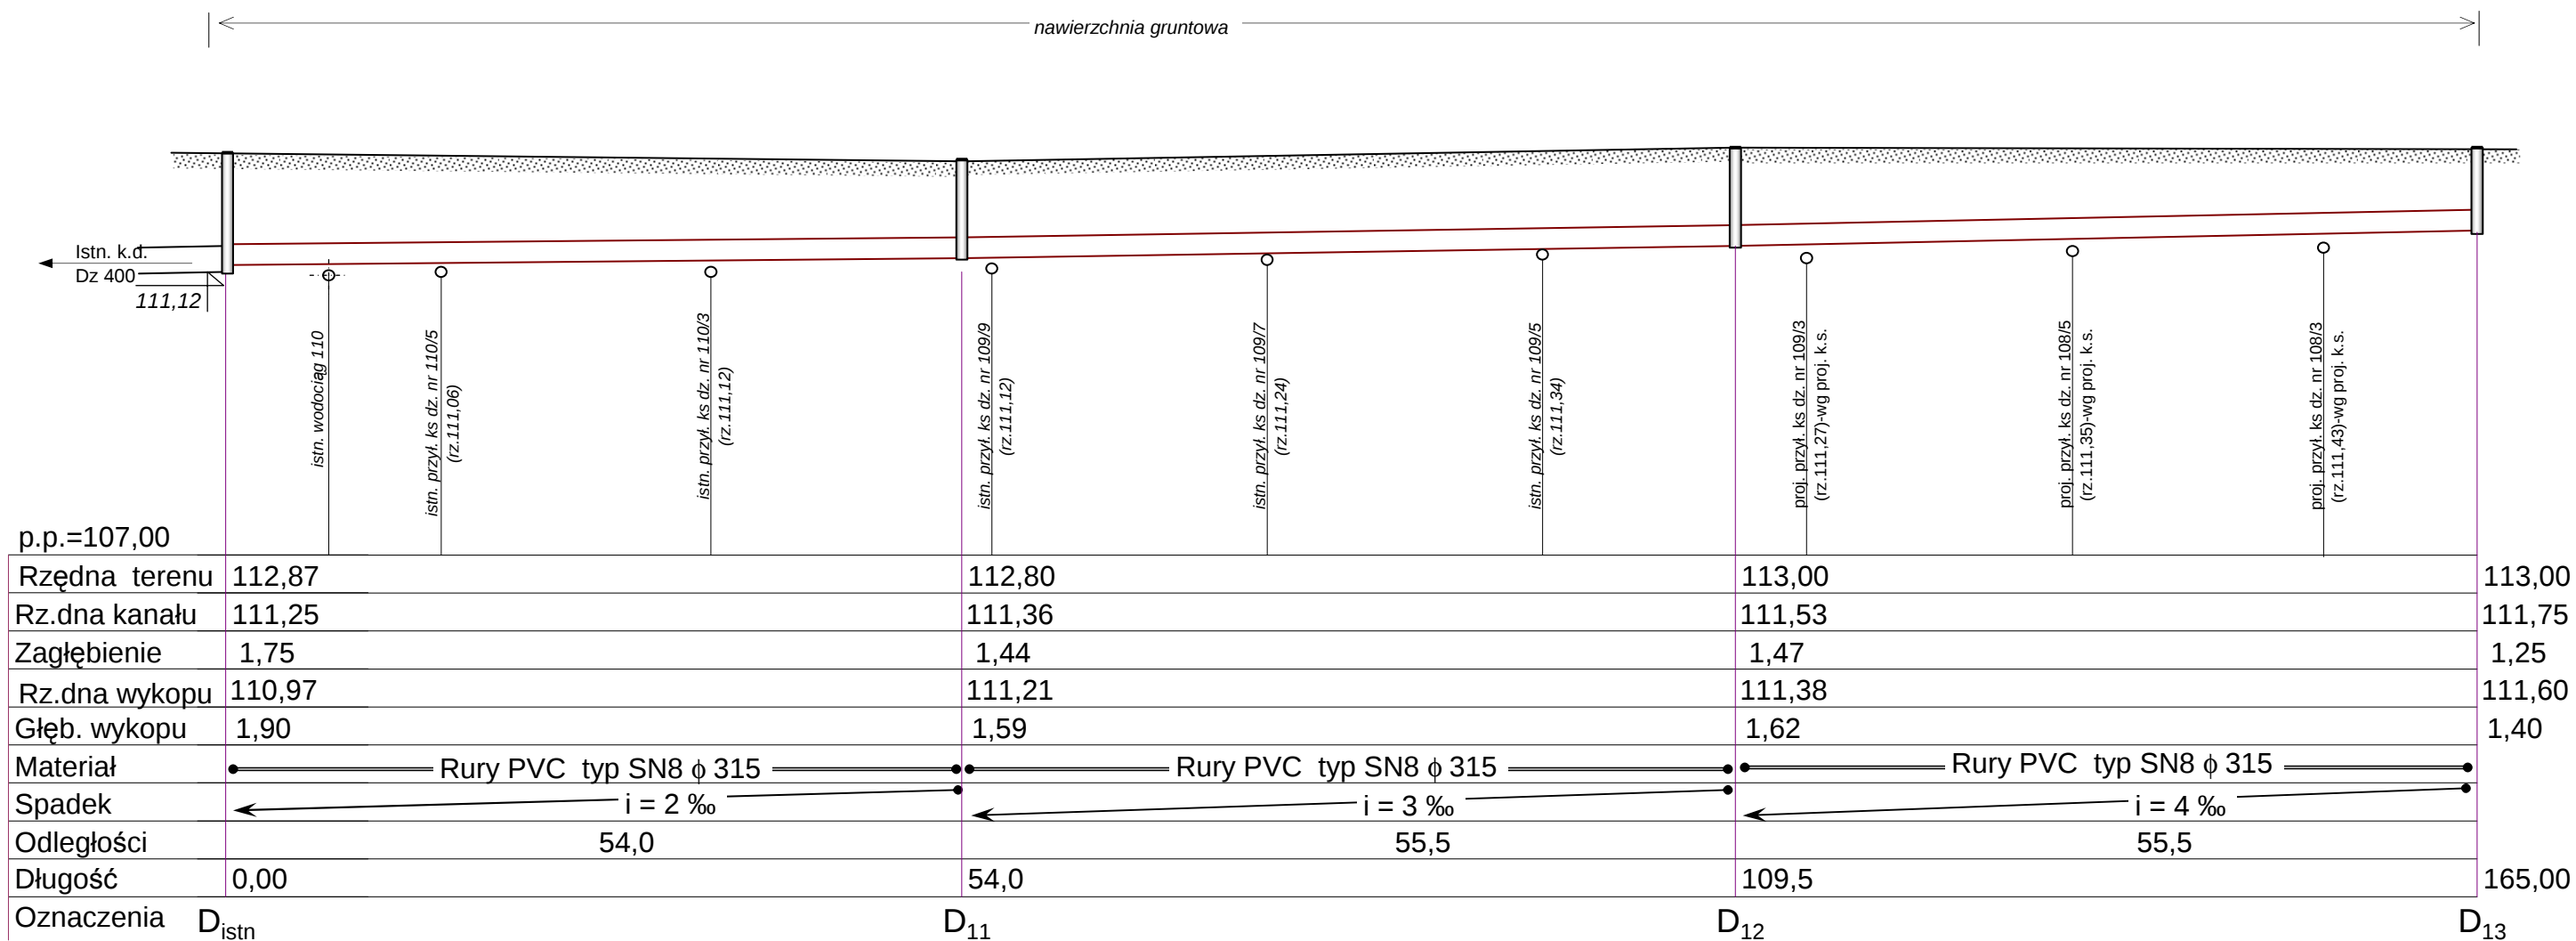



UWAGA:

1. Lokalizację kolizji należy wytyczyć geodezyjnie a następnie dokonać ręcznych odkrywek.
2. Nie wyklucza się istnienia uzbrojenia poza wykazanym, króre zostało wykonane po opracowaniu mapy geodezyjnej lub fakt jego wykonania nie został zgłoszony do inwentaryzacji geodezyjnej.
3. Kanały układać w obsypce piaskowej gr. 15 cm.
4. Studnie PE (kineta + karbowana rura trzonowa + rura teleskopowa + ruchoma pokrywa żeliwna)



BIPEX - Przedsiębiorstwo Usług Inwestycyjnych
ul. Batalionów Chtopskich 13/38, 06-400 CIECHANÓW
tel/fax: 0-23 672 21 16; e.mail: bipex@poczta.fm


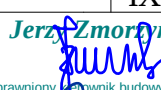
Inwestor:	Gmina Strzegowo, 06-445 Strzegowo, Pl. Wolności 32		
Obiekt:	Kanalizacja deszczowa w ul.: Sosnowej, Kasztanowej, Leszczynowej, Świerkowej, Modrzewiowej, Akacjowej w Strzegowie.	Skala:	1:500/100
Lokalizacja:	Strzegowo, gm. Strzegowo	Data:	IX.2009 r
Projektant:	Jerzy Zmorzyński nr.upr.GT 8386/100/76	 tech. JERZY KARPIEJ upr. bud. nr 7392/Cie-89/94 do projektowania, kierowania, nadzorowania w specjalności instalacyjno-inżynierskiej w zakresie sieci sanitarnych członków MOIIB - nr MAZ/3954/02	
Sprawdzający:	Jerzy Karpiej nr.upr. Cie-89/94		
Nazwa rysunku:	Profil ul. Świerkowej		
		Nr rys.	10

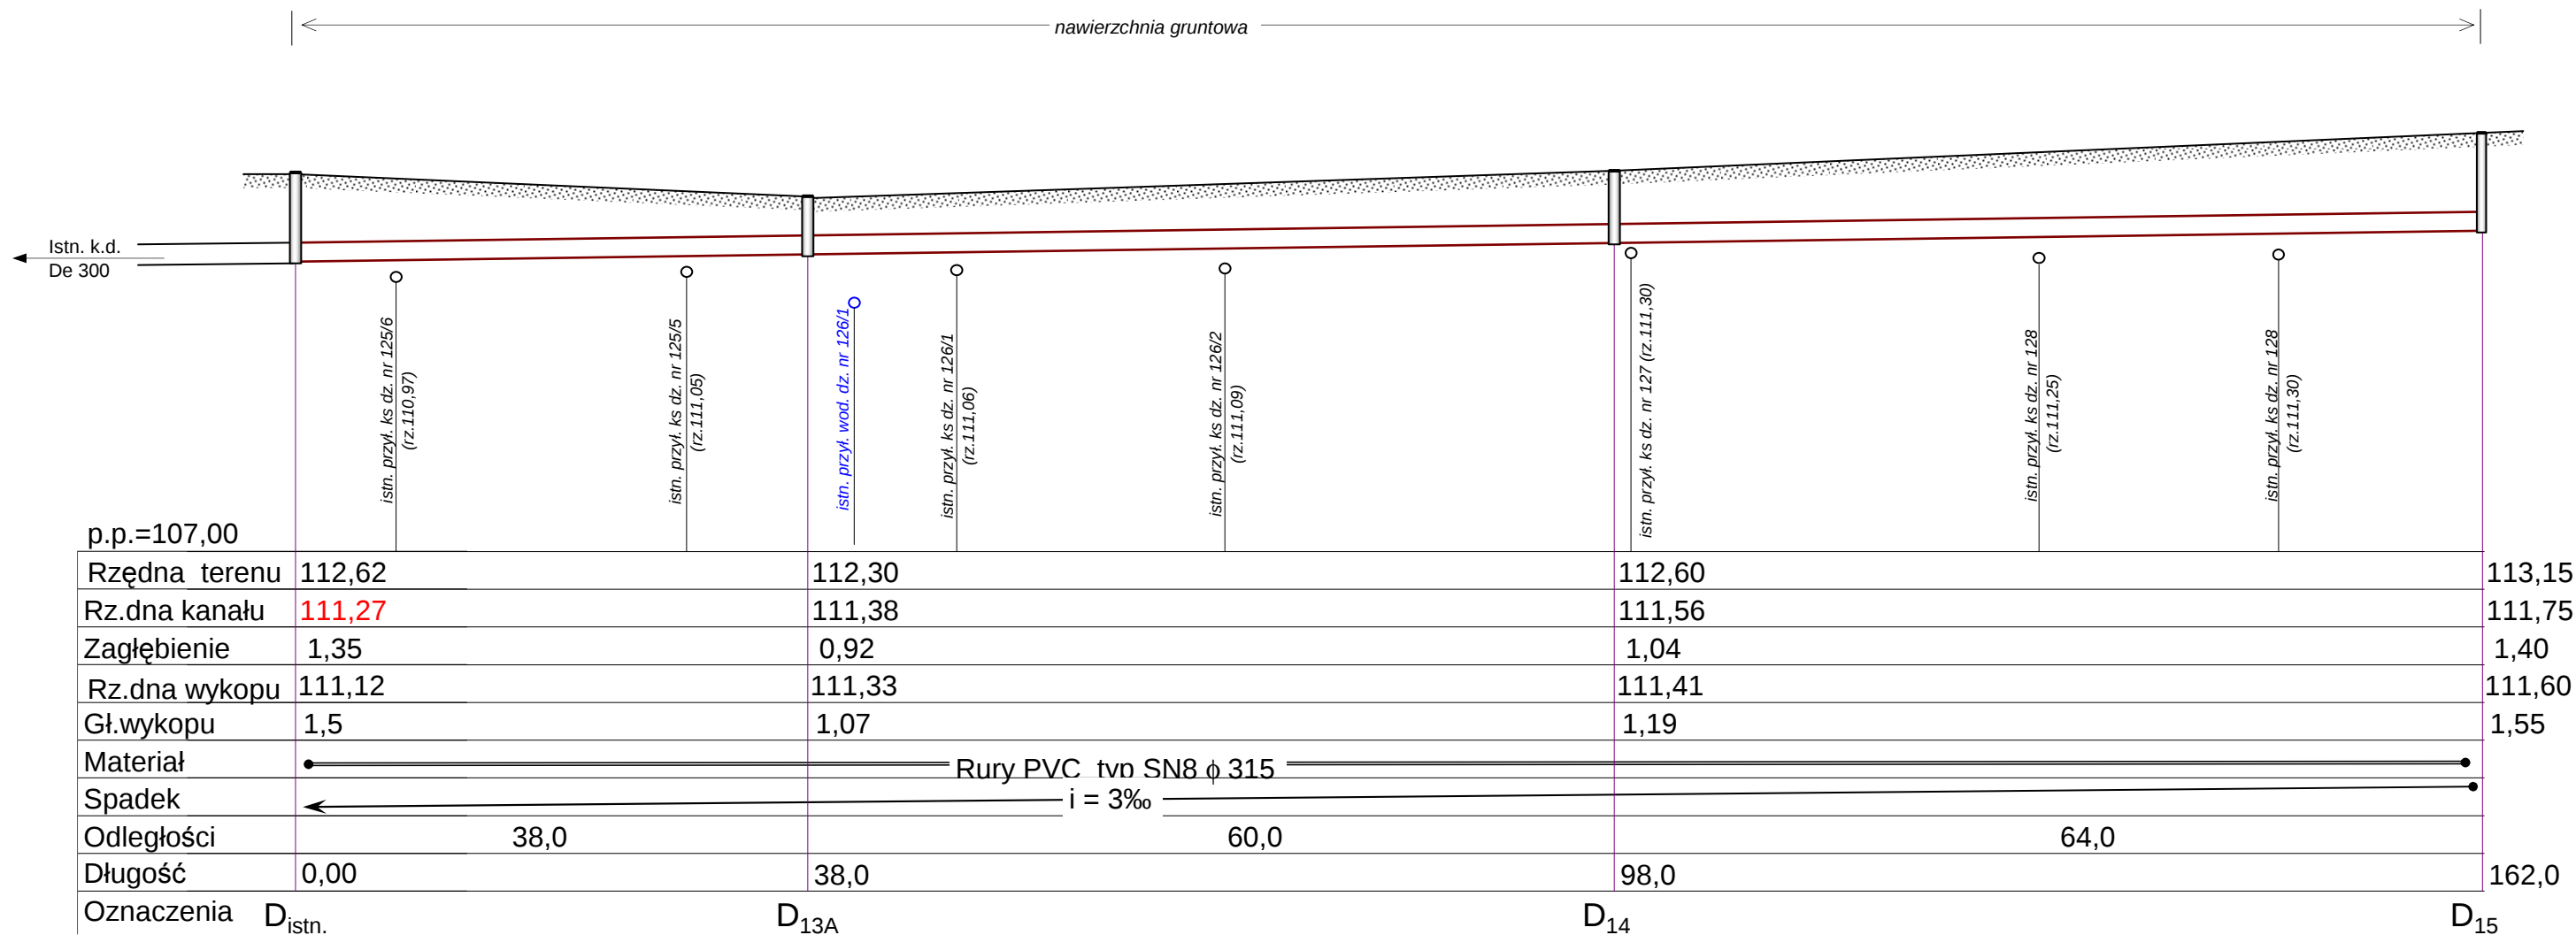

- UWAGA:**
1. Lokalizację kolizji należy wytyczyć geodezyjnie a następnie dokonać ręcznych odkrywek.
 2. Nie wyklucza się istnienia uzbrojenia poza wykazanym, które zostało wykonane po opracowaniu mapy geodezyjnej lub fakt jego wykonania nie został zgłoszony do inwentaryzacji geodezyjnej.
 3. Kanały układać w obsypce piaskowej gr. 15 cm.
 4. Studnie PE (kineta + karbowana rura trzonowa + rura teleskopowa + ruchoma pokrywa żeliwna)



BIPEX - Przedsiębiorstwo Usług Inwestycyjnych
ul. Batalionów Chtopskich 13/38, 06-400 CIECHANÓW
tel/fax: 0-23 672 21 16; e.mail: bipex@poczta.fm

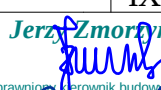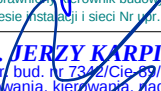Inwestor:	Gmina Strzegowo, 06-445 Strzegowo, Pl. Wolności 32		
Obiekt:	Kanalizacja deszczowa w ul.: Sosnowej, Kasztanowej, Leszczynowej, Świerkowej, Modrzewiowej, Akacjowej w Strzegowie.	Skala:	1:500/100
Lokalizacja:	Strzegowo, gm. Strzegowo	Data:	IX.2009 r
Projektant:	Jerzy Zmorzyński nr.upr.GT 8386/100/76	 Jerzy Zmorzyński Uprawniony kierownik budowy i projektant w zakresie instalacji i sieci Nr upr. GT 8386/100/76	
Sprawdzający:	Jerzy Karpiej nr.upr. Cie-89/94	 tech. JERZY KARPIEJ upr. bud. nr 7342/Cie-89/94 do projektowania, kierowania, nadzorowania w specjalności instalacyjno-inżynieryjnej w zakresie sieci sanitarnych członek MOIIR - nr. MAZ/3954/02	
Nazwa rysunku:	Profil ul. Modrzewiowej		

Nr rys. **11**

