

Marian Adam Pawłowski
Biuro Projektów "INWEST-P"
06-400 CIECHANÓW
ul. Batalionów Chłopskich 17a
NIP 566-000-33-78 REGON 130027188

STAROSTWO POWIATOWE
Wydział Infrastruktury
06-500 Mława, ul. Reymonta 6
tel (0-23) 655-29-13, 654-33-

NAZWA I ADRES ZAMIERZENIA BUDOWLANEGO:
PRZEBUDOWA DROGI GMINNEJ
KUSKOWO GLINKI - AUGUSTOWO
ETAP I OD KM 0+000 DO KM 1+200
NA TERENIE OZNACZONYM NUMERAMI EWIDENCYJNYMI:
111/1, 111/2 W OBRĘBIE KUSKOWO GLINKI, 64 W OBRĘBIE AUGUSTOWO

BRANŻA: DROGOWA
SPECJALNOŚĆ: CPV 45.23.31.20-6
ZESZYT: DOKUMENTACJA KOSZTORYSOWO - OPISOWA

INWESTOR:
GMINA STRZEGOWO, WOJEWÓDZTWO MAZOWIECKIE
06-544 STRZEGOWO, PLAC WOLNOŚCI 32

ZAŁĄCZNIK DO ZGŁOSZENIA
ROBÓT BUDOWLANYCH
Nr: 7352/5:23/10, z dnia 31.03.2010

podpis *[podpis]*

Organ nie wnosi sprzeciwu

Mława, dnia 31.03.2010 podpis *[podpis]*

[podpis]
Zygmunt Wierzbicki
upr. bud. WZDP-677/66
Członek Mazowieckiej Izby
Inżynierów Budownictwa

STRZEGOWO, STYCZEŃ 2010 R

Marian Adam Pawłowski
Biuro Projektów "INWEST-P"
06-400 CIECHANÓW
ul. Batalionów Chłopskich 17a
NIP 566-000-33-78 REGON 130027188

Spis zawartości opracowania

1. Opis techniczny – zał. nr 1
2. Karta tytułowa przedmiaru robót
3. Przedmiar robót
4. Kosztorys ofertowy
5. Orientacja skala 1:50 000
6. Wrys z planu skala 1:2000 rys. nr 1
7. Przekroje normalne skala 1:50 rys. nr 2

OPIS TECHNICZNY

1. Przedmiot opracowania

Przedmiotem opracowania jest projekt budowlany przebudowy drogi gminnej Kuskowo Glinki - Augustowo o łącznej długości około 1200 mb, przewidzianego do realizacji na dz. Nr 111/1, 111/2 w obrębie Kuskowo Glinki oraz dz. Nr 64 obręb Augustowo (gmina Strzegowo, powiat mławski, województwo mazowieckie).

2. Podstawa opracowania

Dokumentację projektową opracowano na zlecenie Urzędu Gminy w Strzegowie, Plac Wolności 32, 06-544 Strzegowo w oparciu o:

- ◇ wyrys z mapy w skali 1:2000,
- ◇ pomiary sytuacyjno-wysokościowe przeprowadzone w terenie przez projektantów,
- ◇ ustawa z dnia 07.07.1994 r. Prawo Budowlane Dz. U. nr 89 poz. 414 z późniejszymi zmianami,
- ◇ Rozporządzenie Ministra Transportu i Gospodarki Morskiej z dnia 2 marca 1999 r. w sprawie warunków technicznych, jakim powinny odpowiadać drogi publiczne i ich usytuowanie (Dz. U. Nr 43 z 14 maja 1999 r.)
- ◇ Wytyczne Projektowania Dróg III, IV, i V klasy technicznej WPD-2 i WPD-3 wydane przez GDDP Warszawa w 1995 roku,
- ◇ Katalog Powtarzalnych Elementów Drogowych wydany przez „Transprojekt” Warszawa
- ◇ Rozporządzenie Ministra Infrastruktury z dn. 3 lipca 2003 w sprawie szczegółowych warunków technicznych dla znaków i sygnałów drogowych oraz urządzeń bezpieczeństwa ruchu drogowego i warunków ich umieszczania na drogach (Dz. U. Nr 220, poz. 2181 z dn. 23 grudnia 2003 r.)
- ◇ Rozporządzenie Ministra Infrastruktury z dnia 18 maja 2004 r. w sprawie metod i podstaw sporządzania kosztorysu inwestorskiego. (Dz. U. Nr 130. poz. z 1207 z dnia 08.06. 2004)
- ◇ inne przepisy dotyczące projektowania dróg oraz literatura techniczna i stosowane rozwiązania.
- ◇ uzgodnienia z Inwestorem

3. Cel i zakres opracowania

Celem opracowania jest wykonanie dokumentacji budowlanej przebudowy drogi gminnej Kuskowo Glinki - Augustowo o łącznej długości około 1200 mb, stanowiącej połączenie drogi gminnej relacji Strzegowo – Kuskowo – Wola Kanigowska w miejscowości Kuskowo Glinki z drogą gminną relacji Strzegowo – Augustowo – Konotopa w miejscowości Augustowo polegającej na wykonaniu profilowania i zagęszczenia istniejącej nawierzchni żwirowej, wykonaniu podbudowy z kruszywa naturalnego stabilizowanego cementem (na miejscu metodą recyklingu), wykonaniu jednowarstwowej nawierzchni bitumicznej grubości 5 cm. Pobocza z

kruszywa oraz oznakowania inwestor wykona we własnym zakresie.

Trwała i bezpieczna droga, przejezdna przez cały rok dla wszelkich pojazdów, zapewni rolnikom lepszy dostęp do środków produkcji i umożliwi sprawny wywóz wytworzonych produktów. Zapewni też możliwość korzystania z komunikacji zbiorowej. Zmodernizowana droga podniesie walory miejscowości Kuskowo Glinki i Augustowo oraz terenów przyległych do drogi, które z uwagi na swoje położenie (zabudowa zagrodowa rozproszona, pola uprawne, kompleksy leśne) mogą stać się miejscem do rozwoju agroturystyki lub nowych osiedli.

4. Opis stanu istniejącego

Droga gminna Kuskowo Glinki - Augustowo przebiega w terenie płaskim i posiada przekrój szlakowy na całym odcinku projektowanym. Początek drogi i jednocześnie projektowanego odcinka znajduje się na skrzyżowaniu z drogą gminną Strzegowo – Kuskowo – Wola Kanigowska, a koniec do skrzyżowania z drogą gminną Augustowo - Konotopa. Odcinek projektowany przechodzi przez tereny rolnicze, kompleksy leśne i zabudowę zagrodową rozproszoną. Niweleta drogi usytuowana jest w poziomie terenu lub w niewielkim nasypie. Droga posiada nawierzchnię piaskowo - żwirową szerokości 5,00 – 5,30 m, koronę szerokości 6,00 m.

5. Opis stanu projektowanego

Projektowana droga gminna Kuskowo Glinki - Augustowo wg klasyfikacji określonej w Rozporządzeniu Ministra Transportu i Gospodarki Morskiej jest drogą klasy L o prędkości projektowej 40 km/h i w pełnym zakresie obsługuje otaczający teren. W związku z powyższym przy projektowaniu w celu maksymalnego obniżenia kosztów kierowano się następującymi przesłankami:

- dostosowanie parametrów do przewidywanego ruchu
- maksymalne wykorzystanie istniejącego pasa drogowego
- dostosowanie ukształtowania drogi w planie i przekroju podłużnym do konfiguracji terenu
- w możliwie największym stopniu wykorzystanie dostępnych materiałów miejscowych
- odwodnienie powierzchniowe z zastosowaniem istniejących i projektowanych przepustów i projektowanych i istniejących rowów drogowych .

Głównym zadaniem tej drogi jest obsługa istniejącego terenu, w tym przede wszystkim stanowi dojazd do przyległych do drogi posesji i pól oraz stanowi ona połączenie miejscowości Kuskowo Glinki i Augustowo. Nie przewiduje się również w przyszłości aby na projektowanej drodze odbywał się ruch tranzytowy.

5.1 Przekrój poprzeczny

Projektuje się przekrój szlakowy z jezdnią jednopasmową bitumiczną o szerokości 3,50 m na podbudowie z kruszywa naturalnego stabilizowanego cementem (na miejscu z użyciem recyklera lub innej grunтомieszarki) o szerokości 3,60 m oraz obustronne pobocza z kruszywa naturalnego min. 2 x 1,25 m. Korona drogi na tym odcinku wynosi 6,00 m. Nie projektuje się nowych rowów drogowych.

Podstawowe parametry drogi:

- szerokość korony	- 6,00 m
- szerokość nawierzchni	- 3,50
- szerokość podbudowy	- 3,60 m
- szerokość poboczy	- 2 x 1,25 m
- spadek poprzeczny nawierzchni jednostronny	- 2 %
- spadek pobocza	- 6 %
- konstrukcja nawierzchni dla ruchu lekkiego	- KR 1

Projektuje się konstrukcję nawierzchni KR 1. Podłoże gruntowe to niewysadzinowe piaski różnoziarniste z domieszką ziaren frakcji żwirowej lub pojedynczych otoczków. Miejscowo występują piaski gliniaste. Są to grunty średniozagęszczone i zagęszczone. Podłoże gruntowe możemy zakwalifikować do grupy G1. Konstrukcja nawierzchni na projektowanym dla ruchu KR 1 odcinku przedstawia się jak niżej:

- warstwa ścieralna z betonu asfaltowego 0/12,8 wg PN-EN-13108-1 grubości 5 cm
- skropienie podbudowy emulsja asfaltowa w ilości 0,50-0,70 kg/m² czystego asfaltu przed ułożeniem warstwy nawierzchni bitumicznej.
- wykonanie podbudowy z kruszywa naturalnego (mieszanka piasku, pospółki i żwiru) stabilizowanego cementem na miejscu grubości 15 cm

Podłoże pod wykonywaną warstwę ścieralną powinno być skropione w ilości wystarczającej na związanie warstw, bez nadmiaru lepiszcza. Skropienie powinno być wykonane sprzętem mechanicznym zapewniającym równomierność skropienia i określony ściśle jego wydatek. Po ułożeniu warstwy ścieralnej należy uzupełnić kruszywem naturalnym pobocza na szerokości min. 1,25 m każde grubości 8 cm. Poboczom należy nadać spadki poprzeczne $I=0,06$ na odcinakach o przekroju daszkowym.

Szczegółowe rozwiązania przekroju poprzecznego przedstawiono na rysunkach przekrojów normalnych. Na projektowanym odcinku znajdują się: punkt początkowy i końcowy, skrzyżowanie drogi oraz załamania trasy, w które wpisano łuki poziome. Niweletę nawierzchni drogi zaprojektowano w taki sposób, aby zminimalizować roboty przy wykonywaniu profilowania i wzmacniania istniejącej nawierzchni żwirowej oraz na odcinku zabudowanym w dowiązaniu do wysokości istniejących wjazdów do posesji. Odprowadzenie wód opadowych z jezdni i poboczy drogi będzie zapewnione przez zastosowanie odpowiednich pochyłości poprzecznych i podłużnych nawierzchni do istniejących rowów i przez istniejące przepusty w teren. Przepusty służą przepuszczeniu przez drogę wód cieku wodnego. Istniejące zjazdy na pola są zaopatrzone w przepusty $\varnothing$ 40 cm i długości rur betonowych 5,0 m. Ścianki tych przepustów wykonano z daminy i kamieni.

Na projektowanym odcinku nie występują podziemne urządzenia infrastruktury technicznej kolidujące z przebudową drogi.

Droga zostanie oznakowana znakami typu A, typu D i T. Oznakowane zostaną skrzyżowania i na-

dane pierwszeństwo ruchu oraz niebezpieczne łuki. Oznakowanie wykonana zarządca drogi – Urząd Gminy Strzegowie.

5.2 Technologia robót

Technologię robót oraz wymagania dotyczące materiałów, sprzętu, transportu, obmiarów, badań laboratoryjnych, warunków odbioru robót przedstawiono w Szczegółowych Specyfikacjach Technicznych.

UWAGI:

1. Wszystkie roboty należy wykonać zgodnie z obowiązującymi normami, instrukcją producentów i przepisami oraz ze szczególnym uwzględnieniem przepisów BHP.
2. Przed przystąpieniem do robót w pasie drogowym wykonawca zobowiązany jest do uzyskania projektu organizacji ruchu na czas budowy oraz zgłoszenia i uzyskania pozwolenia na zajęcie pasa drogowego u zarządcy drogi.

6. Plan BIOZ

6.1 Założenia do planu BIOZ

Do sporządzenia lub zapewnienia sporządzenia planu bioz zobowiązany jest kierownik budowy. Plan BIOZ należy opracować w oparciu o:

- ◇ Rozporządzenie Ministra Infrastruktury z dnia 23 czerwca 2003 r. (Dz. U. Nr 120, poz. 1126)
- ◇ Rozporządzeniu Ministra Pracy i Polityki Socjalnej z 26.09.1997r w sprawie przepisów BHP (DZ. U. nr 129, poz.844),,
- ◇ Rozporządzeniu Ministra Budownictwa i Przemysłu z 26.03.1972r (DZ. U. nr 13/72, poz.93),,
- ◇ Rozporządzeniu Ministra Gospodarki Przestrzennej i Budownictwa z 1.10.1993r w sprawie BHP przy eksploatacji, remontach i konserwacji sieci kanalizacyjnych (DZ. U. nr 96, poz. 437)
- ◇ Rozporządzenie Ministra Infrastruktury z dn. 3 lipca 2003 w sprawie szczegółowych warunków technicznych dla znaków i sygnałów drogowych oraz urządzeń bezpieczeństwa ruchu drogowego i warunków ich umieszczania na drogach (Dz. U. Nr 220, poz. 2181 z dn. 23 grudnia 2003 r.)
- ◇ inne przepisy dotyczące projektowania dróg oraz literatura techniczna i stosowane rozwiązania.

6.2 Elementy zagospodarowania, które mogą stwarzać zagrożenie.

Wykonywanie robót drogowych.

6.3 Przewidywane zagrożenia podczas realizacji robót budowlanych

Zgodnie z opisanymi w rozporządzeniu rodzajami robót, które mogą stwarzać zagrożenie mogą to być:

- roboty wykonywane w pobliżu przewodów linii energetycznych
- roboty polegające na usuwaniu wyrobów zawierających azbest

Elementów zawierających azbest nie stwierdzono. W przypadku natrafienia na przykład w czasie prowadzenia prac ziemnych na takie wyroby (rury wodociągowe, pokrycia dachowe – eternit) należy prowadzić prace zgodnie z przepisami szczegółowymi, w szczególności zgodnie z ustawą o odpadach.

Wszyscy pracownicy zatrudnieni na budowie, przed dopuszczeniem do robót powinni posiadać

aktualne przeszkolenie w zakresie BHP. Za przestrzeganie przepisów i zasad BHP na budowie odpowiedzialni są kierownicy budowy, kierownicy robót, majstrzy, brygadziści oraz inspektorzy nadzoru.

Teren robót przed rozpoczęciem realizacji należy trwale oznakować i zabezpieczyć w celu zapewnienia bezpieczeństwa ruchu drogowego i pieszych. W tym celu wykonawca robót powinien opracować projekt organizacji ruchu na czas budowy. Inne zagrożenia występujące w trakcie prowadzenia robót budowlanych to:

- zetknięcie z ostrymi i wystającymi częściami maszyn, narzędzi i materiałów.
- uderzenia o przejeżdżające samochody, ciągniki
- transport pionowy materiałów związany z wyładunkiem
- porażenia prądem elektrycznym (przy uszkodzeniu przewodów),
- nadmierny hałas (prace przy zagęszczaniu)
- drgania i wibracje (przy obsłudze zagęszczarek i wibratorów),
- prace w wymuszonej pozycji ciała
- prace związane z przemieszczaniem ręcznym i dźwiganiem ciężarów
- potknięcie się, poślizgnięcie, upadek na płaszczyźnie,

6.4 Sposób instruktażu pracowników

Należy :

- przeprowadzić szkolenie wstępne na stanowisku pracy i udokumentować je w dzienniku szkoleń,
- prowadzić instruktaż dla pracowników przed przystąpieniem do realizacji robót szczególnie niebezpiecznych i udokumentować go z:
 - a) określeniem zasad postępowania w przypadku wystąpienia zagrożenia dla ludzi i środowiska,
 - b) uwzględnieniem konieczności stosowania przez pracowników środków ochrony indywidualnej, zabezpieczających przed skutkami tych zagrożeń,
 - c) stosowanie bezpośredniego nadzoru nad pracami szczególnie niebezpiecznymi przez wyznaczone w tym celu osoby
 - d) wyznaczyć osoby przeszkolone do udzielania pierwszej pomocy medycznej: majster budowy i kierownicy robót

6.5. Środki zapobiegające niebezpieczeństwom

Wydzielenie i oznakowanie miejsca prowadzenia robót budowlanych stosownie do rodzaju zagrożenia

- zagospodarowanie placu budowy i zaplecza zgodnie z obowiązującymi przepisami i normami,
- oznakowanie robót zgodnie z zatwierdzonym projektem organizacji ruchu na czas budowy,
- wyznaczenie punktu pierwszej pomocy z apteczką,

Przechowywanie i przemieszczanie materiałów, wyrobów, substancji i preparatów niebezpiecznych:

- miejsce składowania odpadów będzie wyznaczone na wskazanym wysypisku śmieci po uzyskaniu stosownego pozwolenia.

Zapewnienie środków technicznych i organizacyjnych, zapobiegających niebezpieczeństwom wynikającym z wykonywania robót budowlanych w strefach szczególnego zagrożenia zdrowia lub w ich sąsiedztwie poprzez:

- bezpieczną i sprawną komunikację w obrębie budowy
- zabezpieczenie ciągów komunikacyjnych znajdujących się wokół budowy przed możliwością stworzenia niebezpieczeństwa dla osób postronnych

Przed rozpoczęciem robót ziemnych wykonawca powinien dokonać lokalizacji urządzeń uzbrojenia podziemnego przy użyciu detektorów stosowanych w budownictwie do wykrywania sieci metalowych takich jak kable energetyczne, telekomunikacyjne, sieci wodociągowe

Przechowywanie dokumentacji budowy oraz dokumentów niezbędnych do prawidłowej eksploatacji:

- dziennik budowy w biurze kierownika budowy
- dokumentacja techniczna j.w.
- dokumentacja budowy w zakresie BHP:
 - a) szkoleń wstępnych na stanowiskach pracy w biurze kierownika budowy
 - b) szkoleń podstawowych i okresowych w siedzibie firmy
- dokumentów dotyczących dopuszczenia do eksploatacji maszyn i urządzeń podlegających dozorowi technicznemu w biurze kierownika budowy,
- protokołów z kontroli zewnętrznych i wewnętrznych stanu bezpieczeństwa na budowie w biurze kierownika budowy.

7. Wpływ inwestycji na środowisko.

7.1. Informacje ogólne.

Przebudowa ma na celu poprawę przejezdności dróg dzięki wykonaniu projektowanej konstrukcji nawierzchni, nowych poboczy i tym samym poprawę bezpieczeństwa ruchu drogowego.

Przebudowa obejmuje teren zajmowany przez odcinek nie leżący na obszarze objętym prawną formą ochrony przyrody. Rozpatrywany odcinek będzie jedynie modernizowany i nie ulegnie zmianie istniejąca oś dróg. Przebudowa drogi nie wymaga wycinki drzew.

Projektowana konstrukcja to nawierzchnia bitumiczna grubości 5 cm wykonana z betonu asfaltowego wbudowanego na gorąco. Beton asfaltowy produkowany będzie w wytwórniach mas bitumicznych z materiałów kamiennych i asfaltu drogowego dopuszczonego do stosowania odpowiednimi, okazywanymi przez producenta atestami i świadectwami jakości. Nawierzchnia zostanie ułożona na stabilizowanej podbudowie żwirowej. W trakcie realizacji planowanej inwestycji przewiduje się dowiezienie z zewnątrz i wbudowanie podstawowych materiałów:

- beton asfaltowy;
- emulsja asfaltowa,
- kruszywo naturalne (piasek, pospółka i żwir) na wzmocnienie podbudowy i pobocza
- cement

Zużycie paliw t.j. oleju napędowego i etyliny będzie zależne od wyboru w przetargu firmy wykonawczej i rodzaju sprzętu oraz pojazdów jakimi ta firma będzie dysponować. Nie przewiduje

się użycia energii elektrycznej z istniejącej sieci energetycznej. Woda doprowadzona z zewnątrz lub pobrana z istniejącej sieci wodociągowej będzie potrzebna w niewielkich ilościach, tylko do zwilżania kruszywa w trakcie zagęszczania i schładzania walców.

7.2. Istniejące obciążenie środowiska

Przebudowywany odcinek drogi przebiega przez teren o luźnej zabudowie mieszkaniowej typu zagrodowego oraz przede wszystkim przez obszary nieużytków, upraw rolnych i kompleksy leśne. Brak jest obiektów zabudowy, które w istotny sposób wpływałyby na zmianę czystości powietrza, poziom hałasu czy zagrażałyby czystości wodom powierzchniowym. Istniejąca zabudowa w rejonie drogi posiada grupowe zaopatrzenie w wodę z wodociągu. W chwili obecnej zanieczyszczenia środowiska są determinowane głównie przez indywidualne paleniska domowe i lokalną komunikację samochodową oraz pojazdów rolniczych. Ruch jest niewielki.

7.3. Wpływ inwestycji na środowisko

Inwestycja obejmuje tereny już przekształcone w wyniku działalności człowieka i przebudowa nie będzie zmieniała krajobrazu, a ze względu na wykonanie nowej konstrukcji nawierzchni poprawi wartości architektoniczne terenu. Ulegnie poprawie bezpieczeństwo i płynność ruchu drogowego. Zmniejszy się również hałas wynikający dotychczas z ruchu z bardzo małymi prędkościami przy dużych obrotach silników po trudno przejezdnej odkształconej i z licznymi uszkodzeniami nawierzchni. Nie przewiduje się konieczności projektowania drogowych obiektów inżynierskich.

7.4 Uwagi końcowe

Projektowana droga ma przyjętą przez inwestora i zarządcę – Urząd Gminy w Strzegowie najniższą klasę techniczną (L) i najniższą kategorię ruchu (KR1), co świadczy że nawet w dalszej perspektywie nie są przewidywane do przenoszenia dużego ruchu. Przebudowa dróg ma wykorzystywać elementy istniejącego obecnie układu komunikacyjnego, poprawiając jedynie warunki ruchu pojazdów. Nie niszczy walorów istniejącego środowiska przyrodniczego, nie dzieli jednolitych ekosystemów o dużych wartościach przyrodniczych. Nie istnieje zagrożenie odnośnie zmiany stosunków gruntowo-wodnych, obniżenia poziomu wód gruntowych, względnie wskutek zablokowania lub utrudnienia spływu wód gruntowych. Konsekwencją projektowanych zmian nie będzie powstanie strat w przyrodzie, ani zaistnienie nowych czynników wpływających degradująco na środowisko. Nie zmniejszy się wartość użytkowa przyległych do drogi gruntów. Nie zajdzie konieczność zmiany kierunków produkcji roślinnej, wielkości tej produkcji czy rodzajów roślin, które mogą być uprawiane.

Karta tytułowa przedmiaru robót

1. Nazwa zamierzenia budowlanego nadana przez zamawiającego

Przebudowa drogi gminnej Kuskowo Glinki - Augustowo
Przebudowa drogi gminnej Kuskowo Glinki - Augustowo (odcinek o długości 1 200 mb)

2. Nazwa i kody robót drogowych budowlanych wg Wspólnego Słownika Zamówień (CPV)

45233120-6 Roboty w zakresie dróg

45110000-1	Roboty w zakresie burzenia i rozbiórki obiektów budowlanych:
45100000-8	Przygotowanie terenu pod budowę
445111200-0	Roboty w zakresie przygotowania terenu pod budowę i roboty ziemne (roboty przygotowawcze)
45200000-9	Roboty budowlane w zakresie wznoszenia kompletnych obiektów budowlanych lub ich części oraz roboty w zakresie inżynierii lądowej
45233320-8	Fundamentowanie dróg
45233220-7	Roboty w zakresie nawierzchni dróg - nawierzchnie

3. Adres wykonania robót:

Droga gminna w miejscowości Kuskowo Glinki - Augustowo

4. Nazwa i adres Zamawiającego

Gmina Strzegowo
06-445 Strzegowo, Plac Wolności 32

5. Data opracowania przedmiaru

20 styczeń 2010 r.

Spis działów przedmiaru robót

DZIAŁ I. Przygotowanie terenu pod budowę
- grupa robót: 45100000-8

Rozdział 01. Roboty przygotowawcze

DZIAŁ II. Roboty budowlane w zakresie wznoszenia kompletnych obiektów
budowlanych lub ich części oraz roboty w zakresie inżynierii lądowej
- grupa robót: 45200000-9

Rozdział 02. Fundamentowanie dróg

Rozdział 03. Roboty w zakresie nawierzchni dróg

PRZEDMIAR ROBÓT

Przebudowa drogi gminnej Kuskowo Glinki - Augustowo na działkach 111/1, 111/2 i 64
ETAP 1 OD KM 0+000 DO KM 1+200

CPV - 45233120-6 ROBOTY W ZAKRESIE BUDOWY DRÓG

Lp.	Nr SST Kod pozycji CPV	Podstawa wyceny	Opis rodzaju robót	Jedn. miary	Ilość jednostek
1	2	3	4	5	6
1 CPV - 45110000-1 Roboty w zakresie burzenia i rozbiórki obiektów budowlanych - roboty przygotowawcze					
1.1	01.01.01.	KNNR 1 0111-01	Roboty pomiarowe przy wyznaczeniu trasy drogi, punktów głównych trasy i punktów wysokościowych w terenie	km	1,200
2 CPV - 45233320-8 Fundamentowanie dróg					
2.1	04.01.01.	KNNR 6 0103-03	Mechaniczne profilowanie i zagęszczenie istniejącego podłoża równiarką oraz walcem wibracyjnym lub ogumionym $1200,00 \times 5,0 = 6\ 000\ m^2$	m2	6 000,00
2.2	04.05.01	KNNR 6 0111-02	Wykonanie podbudowy z gruntu stabilizowanego spoiwem hydraulicznym (cementem) na miejscu z zastosowaniem stabilizatora lub recyklera przy grubości warstwy 15 cm po zagęszczeniu mechanicznym o wytrzymałości 2,5 Mpa $1200,00 \times 3,60 = 4\ 320,00\ m^2$	m2	4 320,00
2.3	04.08.05.	KNNR 6 1005-07	Skroplenie podbudowy emulsją asfaltową w ilości 0,50+0,70 kg/m2 przed ułożeniem warstwy nawierzchni bitumicznej $1200,00 \times 3,50 = 4\ 200,00\ m^2$	m2	4 200,00
3 CPV - 45233220-7 Roboty w zakresie nawierzchni dróg					
3.2	05.03.05.	KNNR 6 0308-01	Wykonanie warstwy nawierzchni z betonu asfaltowego o uziarnieniu 0+12,8 mm przy grubości warstwy po zagęszczeniu 5 cm $1200,00 \times 3,50 = 4\ 200,00\ m^2$	m2	4 200,00

Kosztorys ofertowy

Przebudowa drogi gminnej Kuskowo Glinki - Augustowo na działkach 111/1, 111/2 i 64
ETAP 1 OD KM 0+000 DO KM 1+200

CPV - 45233120-6 ROBOTY W ZAKRESIE BUDOWY DRÓG

Lp.	Nr SSt Kod pozycji CPV	Opis rodzaju robót	Jedn. miary	Ilość jednostek	Cena jednostkowa netto	Wartość netto
1	CPV - 45110000-1 Roboty w zakresie burzenia i rozbiórki obiektów budowlanych - roboty przygotowawcze					
1.1	01.01.01.	Roboty pomiarowe przy wyznaczeniu trasy drogi, punktów głównych trasy i punktów wysokościowych w terenie	km	1,200		
2	CPV - 45233320-8 Fundamentowanie dróg					
2.1	04.01.01.	Mechaniczne profilowanie i zagęszczenie istniejącego podłoża równiarką oraz walcem wibracyjnym lub ogumionym	m2	6 000,00		
2.2	04.05.01	Wykonanie podbudowy z gruntu stabilizowanego spoiwem hydraulicznym (cementem) na miejscu z zastosowaniem stabilizatora lub recyklera przy grubości warstwy 15 cm po zagęszczeniu mechanicznym o wytrzymałości 2,5 Mpa	m2	4 320,00		
2.3	04.08.05.	Skroplenie podbudowy emulsją asfaltową w ilości 0,50÷0,70 kg/m2 przed ułożeniem warstwy nawierzchni bitumicznej	m2	4 200,00		
3	CPV - 45233220-7 Roboty w zakresie nawierzchni dróg					
3.2	05.03.05.	Wykonanie warstwy nawierzchni z betonu asfaltowego o uziarnieniu 0÷12,8 mm przy grubości warstwy po zagęszczeniu 5 cm	m2	4 200,00		
RAZEM WARTOŚĆ ROBÓT NETTO						
PODATEK VAT				%	22%	
OGÓŁEM WARTOŚĆ ROBÓT BRUTTO						


ORIENTACJA

STAROSTWO POWIATOWE

Wydział Infrastruktury

36-500 Mława, ul. Reymonta 6

tel (0-23) 655-29-13, 654-33-

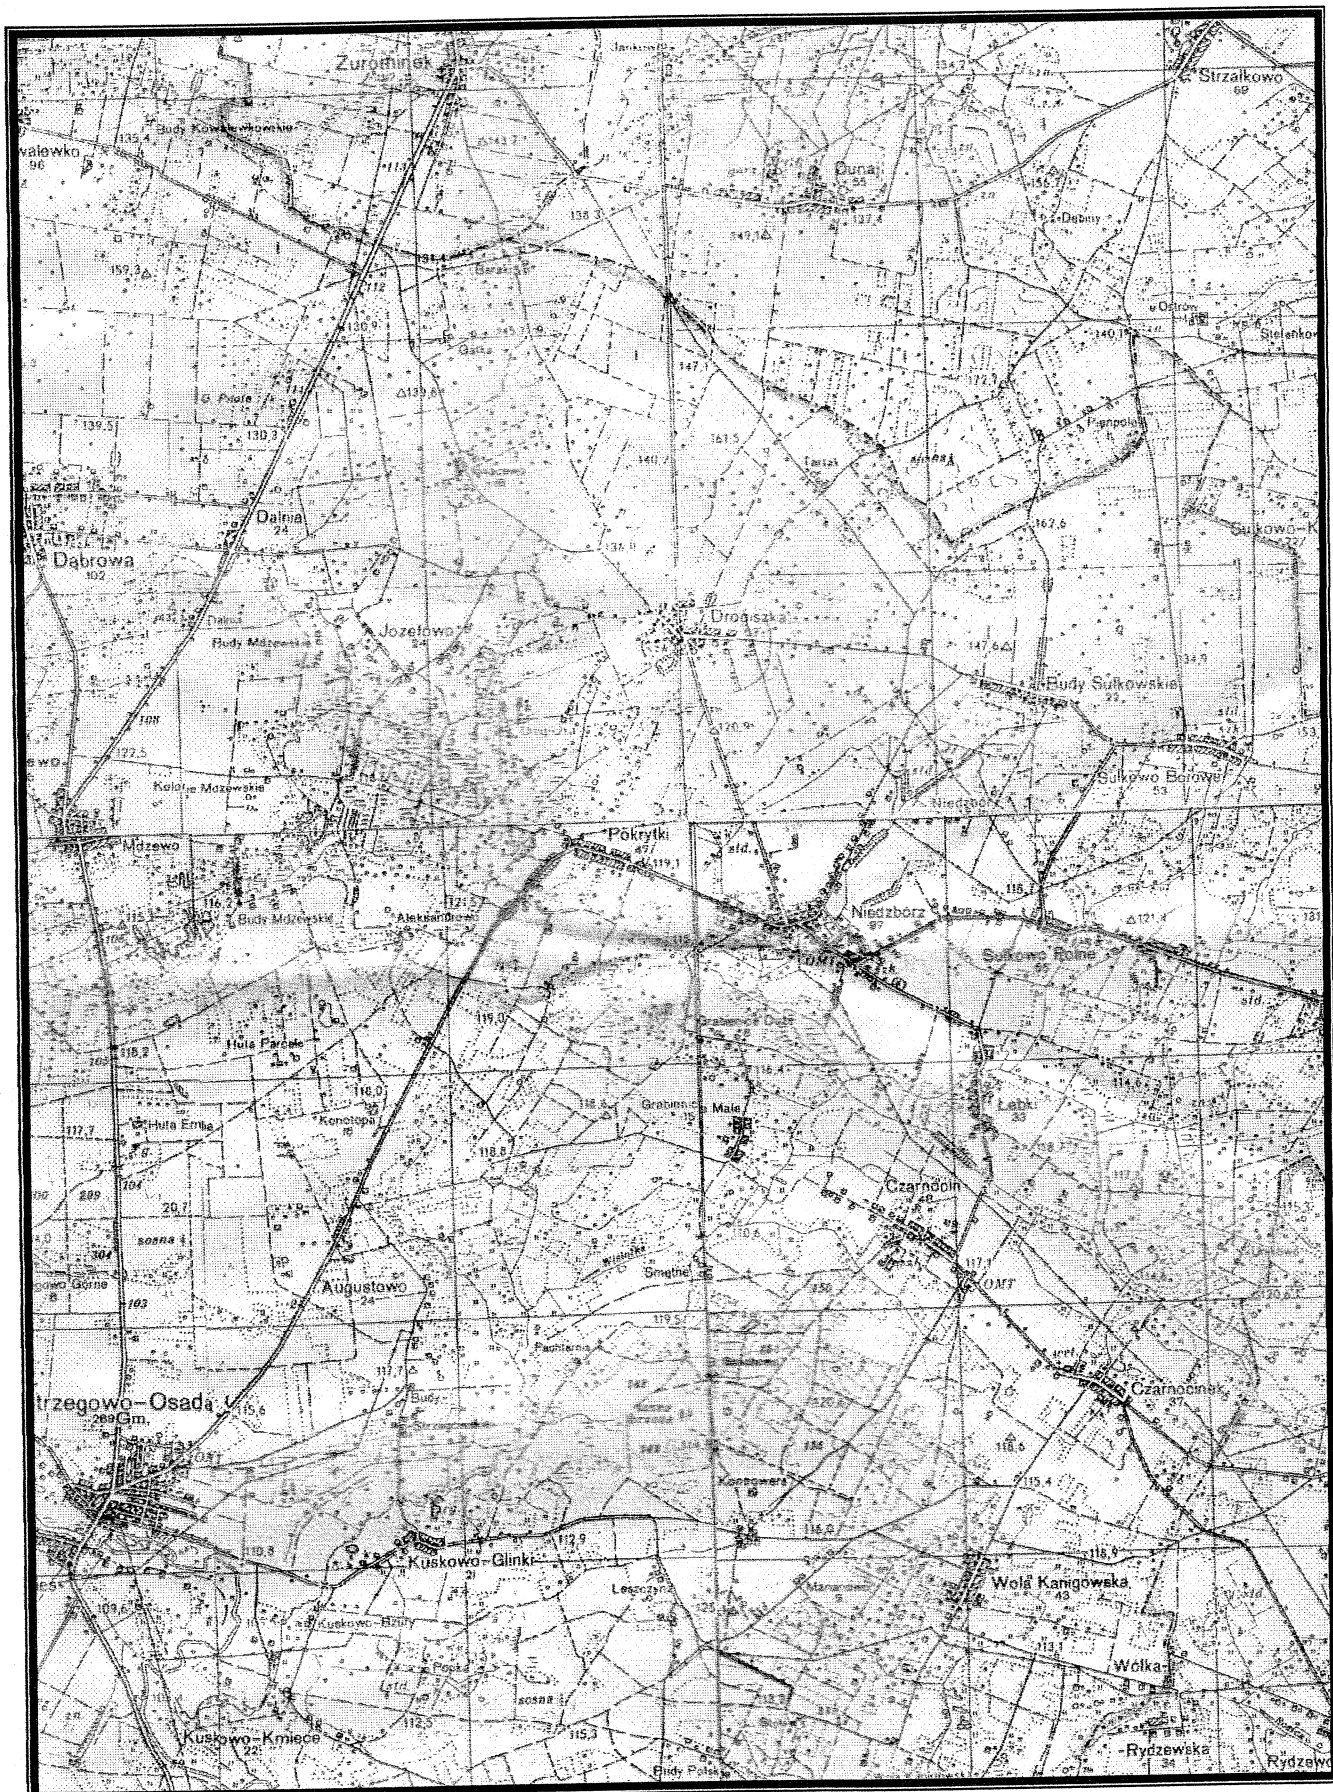


Legenda:

1. Warstwa ścieralna z betonu asfaltowego 0/12,8 mm grubości 5 cm
2. Skropienie podbudowy z gruntu stabilizowanego cementem emulsją asfaltową 0,50-0,70 kg/m²
3. Podbudowa z gruntu stabilizowanego spoiwem hydraulicznym (cementem) grubości 15 cm o $R_m = 2,5$ Mpa
4. Profilowanie istniejącej nawierzchni żwirowej

Przekrój normalny Nr 1

Etap I OD KM 0+000 DO KM 1+200 i szerokości 3,50 m

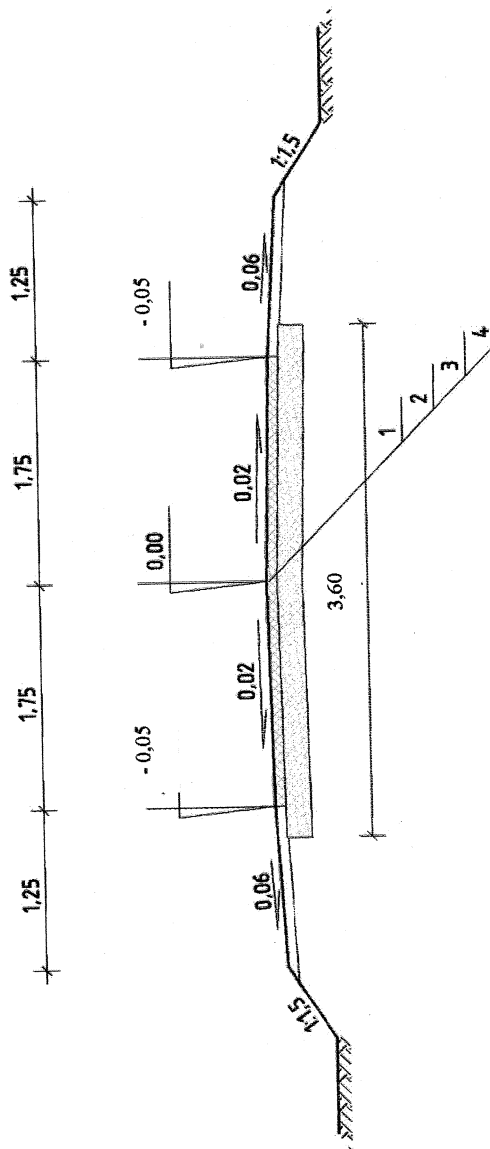

Warszawa, dnia 30 listopada 1966 r.

Nr 677/66

Uprawnienia budowlane

Na podstawie art. 18 ustawy z dnia 31 stycznia 1961 r. — prawo budowlane (Dz. U. Nr 7, poz. 46) oraz § 14 zarządzenia Nr 195 Ministra Komunikacji z dnia 1 grudnia 1964 r. w sprawie uprawnień budowlanych w budownictwie specjalnym w zakresie komunikacji (Dziennik budownictwa nr 23, poz. 73)

Obywatel techn. ZYGMUNT WIERZBICKI s. Andrzeja

urodzony dnia 29 czerwca 1940 roku w Radomiu


otrzymuje

w specjalności dróg

uprawnienia budowlane do projektowania nieskomplikowanych obiektów budowlanych i kierowania robotami budowlanymi łącznie w zakresie drogowych obiektów budowlanych wymienionych w § 3 ust. 2 pkt. 3 Zarządzenia nr. 195 Ministra Komunikacji z dnia 1 grudnia 1964 r.

ZA ZGODNOŚĆ
Z ORYGINAŁEM


Zygmunt Wierzbicki
upr. bud. WZDP-677/66
Członek Mazowieckiej Izby
Inżynierów Budownictwa

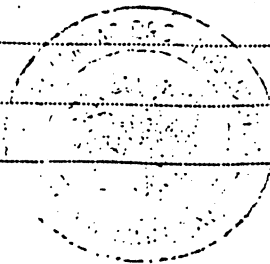

Dyrektor

J. B. Prus

mgr inż. A. Przechodźnik

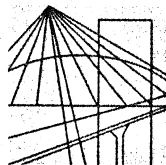

MAZOWIECKA
OKRĘGOWA
I Z B A
INŻYNIERÓW
BUDOWNICTWA

Warszawa, 14 grudnia 2009

Zaświadczenie

Pan ZYGMUNT WIERZBICKI

miejsce zamieszkania:

ul. PŁOCKA 86/24

09-100 PŁOŃSK

jest członkiem Mazowieckiej Okręgowej Izby Inżynierów Budownictwa

o numerze ewidencyjnym: MAZ/BD/1342/01

i posiada wymagane ubezpieczenie od odpowiedzialności cywilnej.

Niniejsze zaświadczenie jest ważne

od dnia: 1 stycznia 2010 r. do dnia: 31 grudnia 2010 r.

MAZOWIECKA OKRĘGOWA IZBA
INŻYNIERÓW BUDOWNICTWA
Z-ca PRZEWODNICZĄCEGO

mgr inż. Jerzy Kotowski

ZA ZGODNOŚĆ
Z ORYGINAŁEM

Zygmunt Wierzbicki
upr. bud. WZDP-677/66
Członek Mazowieckiej Izby
Inżynierów Budownictwa

Zgłoszenie
z dnia 17.07.2019
Ciepła Mława (zaw.)
Inżynieria

Mapa dla celów
projektowych
1:2000
17.07.2019

STAROSTWO POWIATOWE W MŁAWIE
Urząd Dokumentacji Geodezyjnej
i Kartograficznej
Przebieg linii granicznej, oznaczona kolorem
niebieskim, jest granicą między terenami
posiadającymi własność państwową i własnością
państwową i własnością państwową w dniu
17.07.2019 r. (zawieszono w dniu 17.07.2019 r.)
Zmiana mapy nie może służyć do celów
projektowych.
Mława, 17.07.2019
mgr inż. STANISŁAW
Kuczyński
Inżynier Geodezji
Pomierniczy