


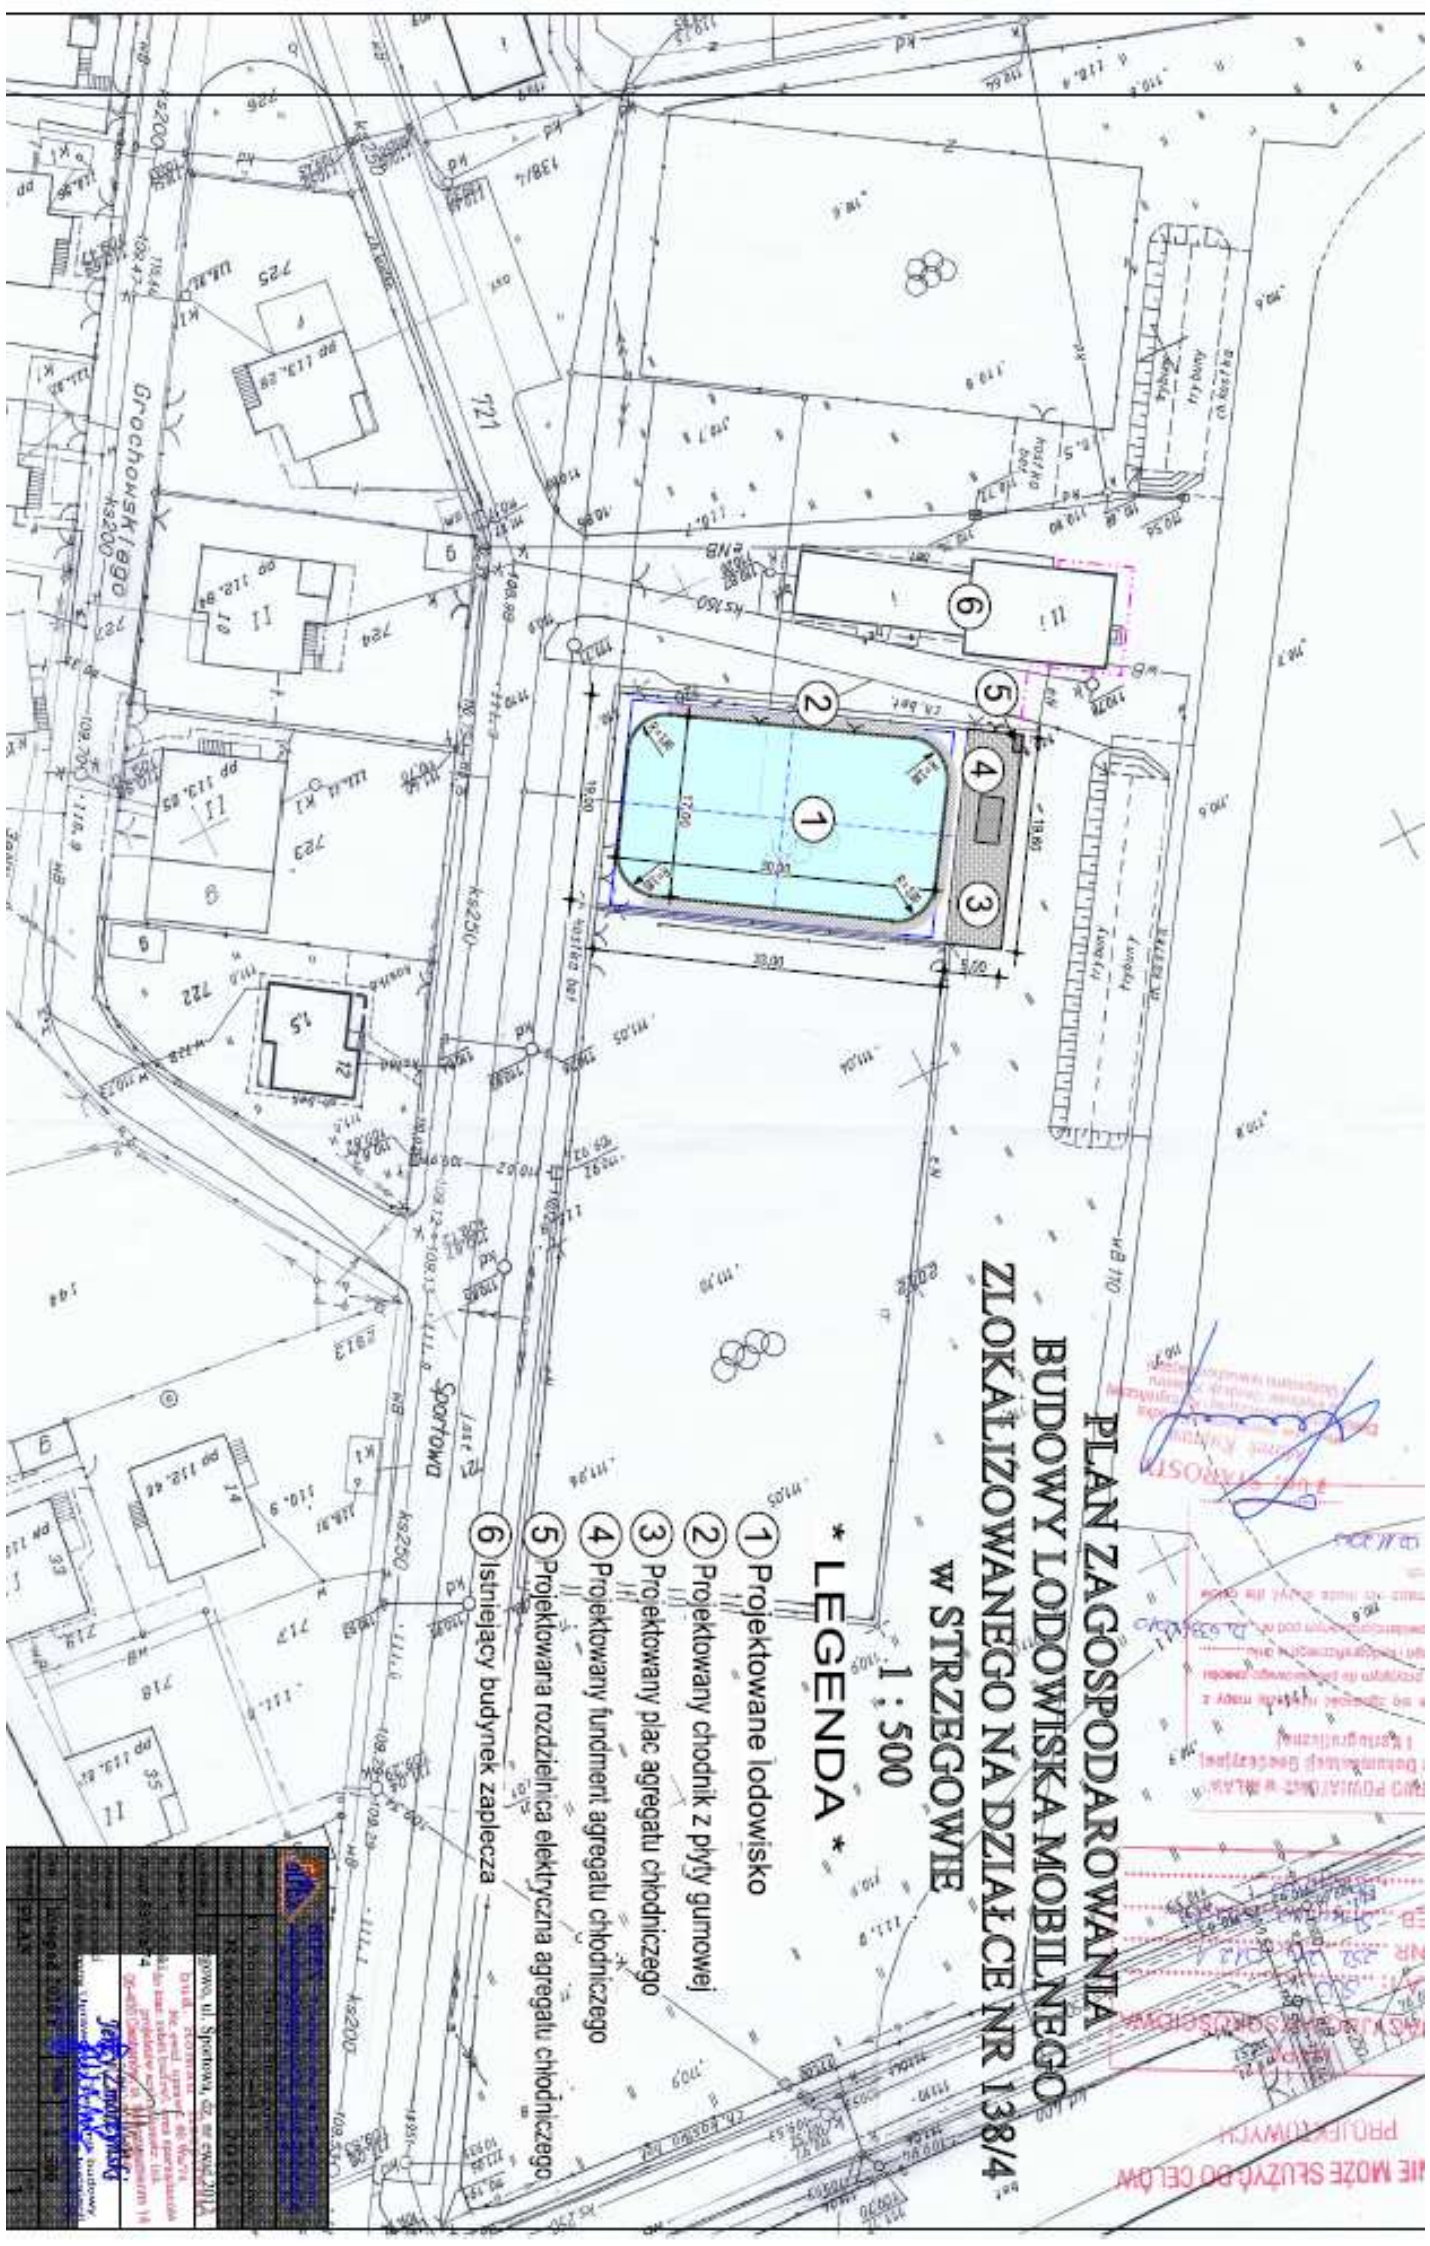

**PLAN ZAGOSPODAROWANIA
BUDOWY LODOWISKA MOBILNEGO
ZLOKALIZOWANEGO NA DZIAŁCE NR 138/4
W STRZEGOWIE**

1 : 500

*** LEGENDA ***

- 1 Projektowane lodowisko
- 2 Projektowany chodnik z płyty gumowej
- 3 Projektowany plac agregatu chłodniczego
- 4 Projektowany fundament agregatu chłodniczego
- 5 Projektowana rozdzielnica elektryczna agregatu chłodniczego
- 6 Istniejący budynek zaplecza

