

STAROSTWO POWIATOWE w MŁAWIE
Wydział Geodezji, Katastru i Gospodarki Nieruchomościami
Zespół Uzgadniania Dokumentacji Projektowej Urzędów Inżynierskich

Na podstawie art. 28 ust. 1 ustawy z dnia 17 maja 1989 r. Prawo geodezyjne i kartograficzne (Dz. U. z 2000 r. Nr 100, pozycja 1086 i Nr 120, pozycja 1268) uzgodniono usytuowanie projektowanych sieci uzbrojenia terenu

projekt siew ks

Zgodnione usytuowanie sieci uzbrojenia terenu powłoge wyłączenia i geodetycznej inwentaryzacji powykonańczej przez jednostki uprawnione do wykonywania prac geodetycznych.
Wrazie niezgodności realizacji sieci uzbrojenia terenu z uzgodnionym projektem, inwestor zobowiązany jest przedłożyć mapę z wynikami pomiarów powykonańczej, w szczególności organowi administracji architektoniczno-urbanistycznej.

Uzgodnione usytuowania projektowanej Sieci Zbrojeniowej terenu. Zachowuje ważność przez okres 3 lat od dnia wydania opinii w sprawie zagospodarowania projektowanych sieci zbrojenia terenu. Uzgodnienie traci ważność w przypadku zmiany mowy o § 13 rozporządzenia Ministra Rozwoju Regionalnego z dnia 2 kwietnia 2011 r. w sprawie gęstościowej ewidencji sieci zbrojenia terenu oraz zespołów uzgadniania dokumentacji projektowej (Dz.U. Nr 38 z 2011 r. poz. 455).

Z up. STAROSTY

Nr G.7442/052-4/2006 UWAGA:

Mława dnia 2009.5.20

OZNACZONO PRZYKAZANIE WYDANE PRZEZ MURAMI
PRZYKAZANO W PRZEDZIALE GOSPODARSTWA KRAJOWEGO
I DŁUGOŚĆ PODANO PRZYKAZANIE PRZEWARTCIE


Marek Kujała
Podpisany w Wydziale Gospodarki Krajowej
Sejmiku Powiatu Mławskiego


Przedsiębiorstwo Usługowo-Handlowe
"ANDEX" Andrzej Podsiadlik
 ul. Reutla 4/15, tel. 10-231 872 10 68
 Biuro: ul. Wojska Polskiego 7
 08-400 CIECHANÓW
 tel./fax 10-231 672 22 21
 MF 526 100-27-19 REGON 130197855

STAROSTWO POWIATOWE
Wydział Infrastruktury
06-500 Miława, ul. Reymonta 6
tel. (0-23) 665-29-13, 664-22-11

TOM 2

PUH. ANDEX*	RIS. NR	31
Giechanów		
TEMAT	KANALIZACJA SANITARNA GM STĄŻEGONO PRUSCIN, GIELCYN, GIELCZYNEK, STĄŻEBY, BIEGINO	
PROJEKTANT	NR UPR.	
MGR INŻ MAREK PIETRZAK	CIE - A/B1	
INŻ BOLESŁAW JASIŃSKI	2021/70L	

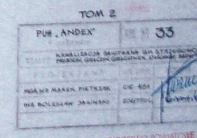[illegible]

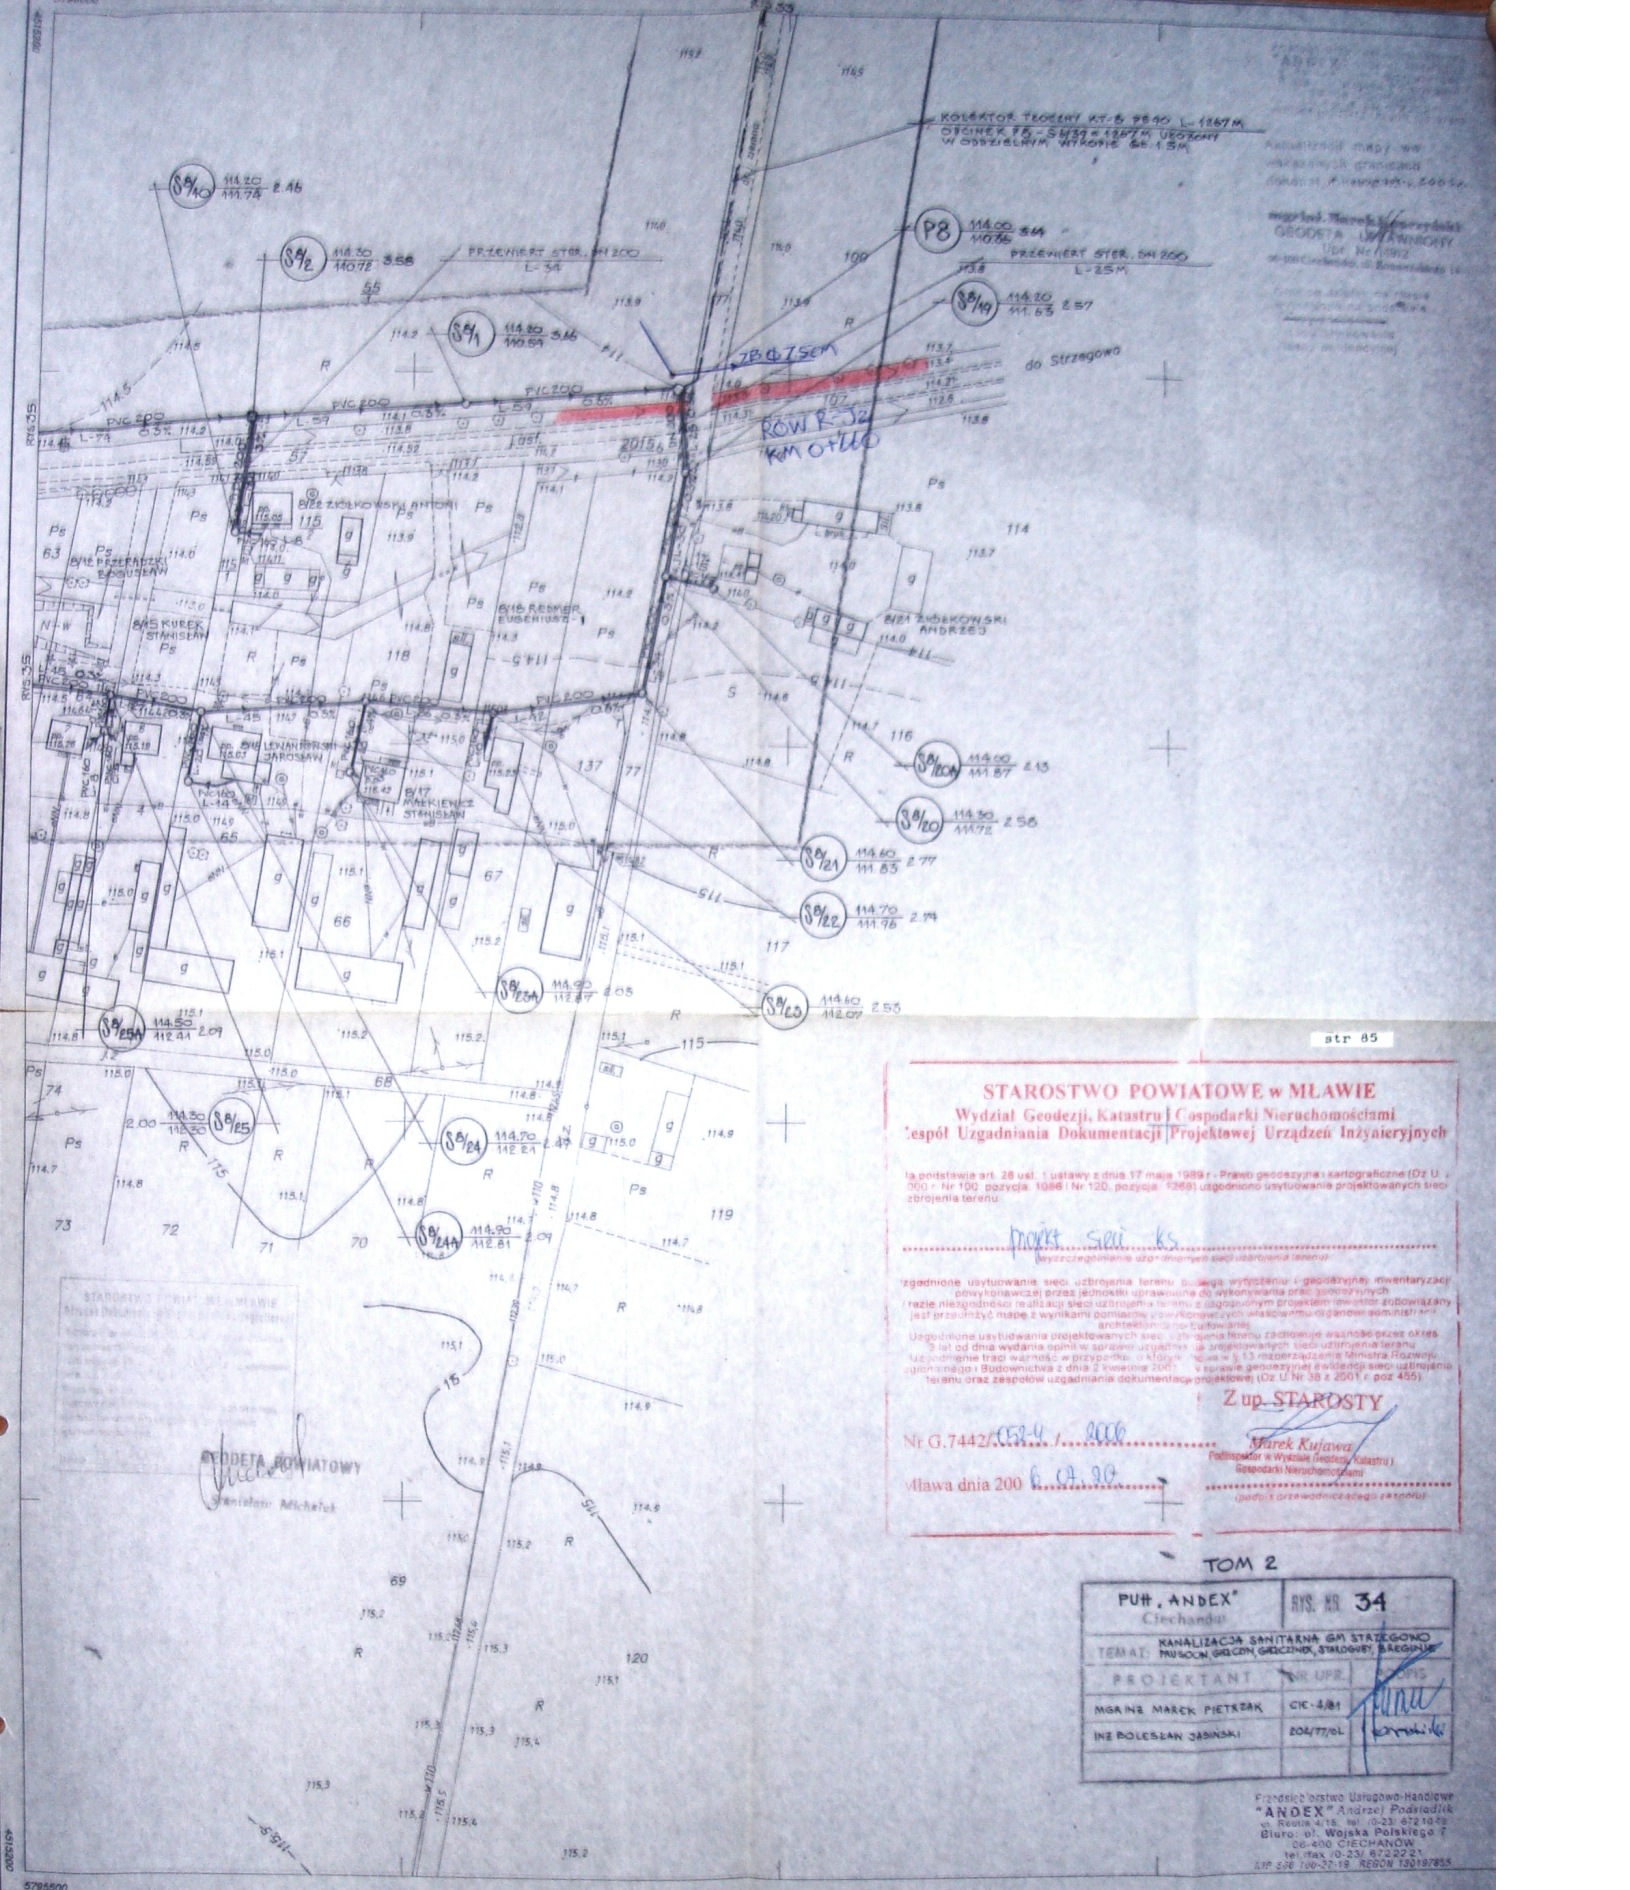

252.211.231 wieś : BREGINIE

gmina : Strzegowo

woj. : ciechanowskie

Mapa sytuacyjno - wysokościowa
skala 1:1000

STAROSTWO POWIATOWE
Wydział Inżynierski
00-500 Mława, ul. Rynek
tel. (0-23) 855 79 15, 814 30 11

1. Ośrodek pomiarowy
 2. Ośrodek wysokościowy
 3. Pomiar szczegółów
 4. Mapa
- układ państwowy "65"
poziomy odniesienia "Kronsztadt"
metoda współrzędnych
sieć kwadratów i sytuacja skartowana i
wykreszona na planie



252.211.222
wies : BREGINIE i STAROGUBY
gmina : Strzegowo
woj. : ciechanowski

Mapa sytuacyjno - wysokościowa
skala 1:1000

- 1. Dany planu : uśredniony "50"
- 2. Dany wysokości : planu, uśredniony "50"
- 3. Dany wysokości : metody bezprzewodnej
- 4. Dany : metody bezprzewodnej i uśredniony na planie

Urząd arkusz
252.211.224
(252.211.224)

"ADAMIR" - Przedsiębiorstwo
Usług Geodezyjnych w Ciechanowie
ul. Wyzwolenia 10a
08-400 Ciechanów
Kierownik :
Złotych :
Ciechanów, 1993.09.01

STAROSTWO POWIATOWE W MŁAWIE
Wydział Geodezji, Kadastro i Gospodarki Nieruchomościami
Zespół Urzędników Funkcyjnych
Nr G.7442A
Mława dnia 200...

TOM 2
PUP. ANDEX
LUB 35
ZUP. STAROSTA

Proszę wyrazić zgodę na niniejszą mapę sytuacyjno-wysokościową na podstawie
dokumentacji w formie projektu urbanistycznego i planu zagospodarowania
miejscowości w skali 1:1000, który jest załącznikiem do projektu urbanistycznego
miejscowości w skali 1:1000, który jest załącznikiem do projektu urbanistycznego