
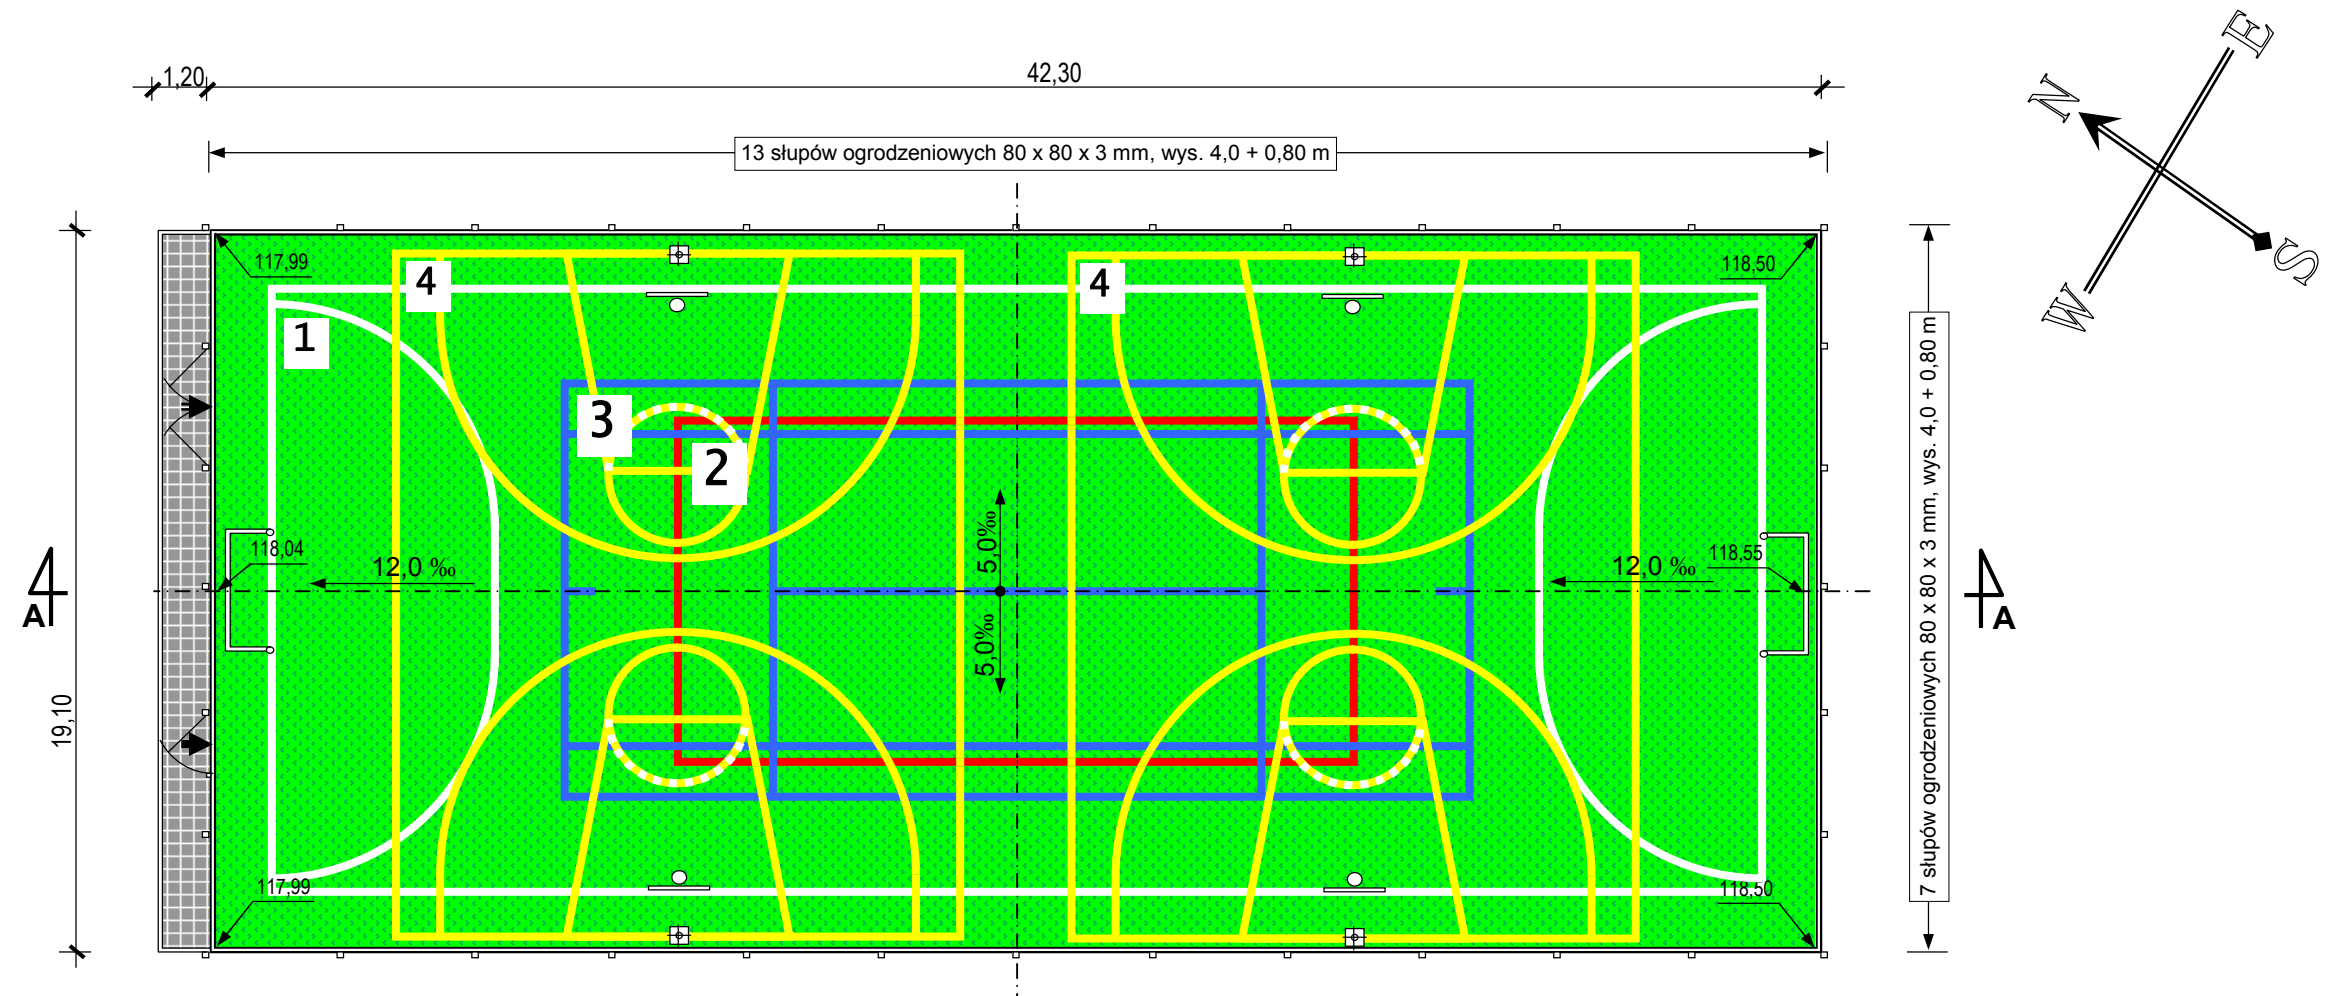


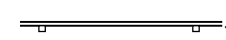


* LEGENDA *


 nawierzchnia polipropylenowa modułowa (30,48x30,48x1,58 cm)
nośność 12 kg/cm²

 - ogrodzenie z siatki plecionej o wys. 4,0 m

 - nawierzchnia z kostki betonowej gr. 6 cm
w obramowaniu obrzeżami bet. 8 x 30 x 100 cm

1  - boisko do piłki ręcznej 16,0 x 39,0 m

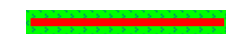2  - boisko do piłki siatkowej 9,0 x 18,0 m

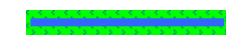3  - boisko do tenisa ziemnego 10,97 x 23,77 m

4  - 2 boiska do koszykówki 15,00 x 18,10 m

 - furtka 1,20 x 2,00 m
z profilu stal. zamkniętego 50 x 50 x 3 mm

 - brama gospodarcza 3,0 x 3,0 m
z profilu stal. zamkniętego 50 x 50 x 3 mm

ALTERNATYWA:
(boiska: siatkówki, ręcznej, koszykówki, tenisa)

 BIPEX - Przedsiębiorstwo Usług Inwestycyjnych ul. Batalionów Chłopskich 13/38, 06-400 CIECHANÓW tel/fax: 23 672 21 16; e-mail: bipex@poczta.fm			
Obiekt:	Wielofunkcyjne boisko sportowe w Łebkach		
Lokalizacja:	Łebki, dz. nr 113, gm. Strzegowo		
Inwestor:	Gmina Strzegowo Pl. Wolności 32, 06-445 Strzegowo		
Projektant:	bud. Roman Rzepliński Nr. ewid. upraw. 69 Wa/74 do kier. robót budowl. oraz sporządzania projektów arch. i konstr. inż. 06-400 Ciechanów, ul. Nowożytna 14 tel. (23) 471 11 66		
Opracował:	Jerzy Zmorzyński Uprawniony Inżynier budowy i projektant w zakresie instalacji i sieci nr upr. GT 8386/100/76		
Data:	listopad 2010	Skala:	1 : 200
Rusunek:	RZUT POZIOMY		Nr: 2

4
A

19,10

1,50 boisko do piłki ręcznej

16,00

1,50

1,20

42,30

1

700

400

400

400

100

R=600

700

400

400

400

100


R=600

1,50

39,00

1,50

boisko do piłki ręcznej

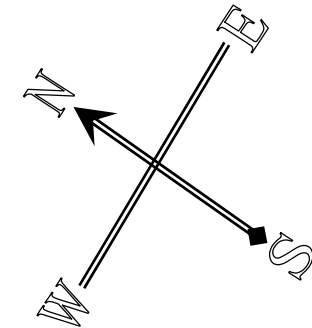


4
A

1


(linie kolor biały) - boisko piłki ręcznej 16,00 x 39,00 m

 BIPEX - Przedsiębiorstwo Usług Inwestycyjnych ul. Batalionów Chłopskich 13/38, 06-400 CIECHANÓW tel/fax: 23 672 21 16; e-mail: bipex@poczta.fm			
Obiekt:	Wielofunkcyjne boisko sportowe w Łebkach		
Lokalizacja:	Łebki, dz. nr 113, gm. Strzegowo		
Inwestor:	Gmina Strzegowo Pl. Wolności 32, 06-445 Strzegowo		
Projektant:	bud. Roman Rzepliński Nr. ewid. upraw. 69 Wa/74 do kier. robót budowl. oraz sporządzania projektów arch. i konstr. inż. 06-400 Ciechanów, ul. Nowożytna 14 tel. 23 672 21 16		
Opracował:	Jerzy Zmorzyński Uprawniony inżynier budowy i projektant w zakresie instalacji i sieci nr upr. GT 8386/100/76		
Data:	listopad 2010	Skala:	1 : 200
Rusunek:	RZUT BOISKA PIŁKI RĘCZNEJ		Nr: 3

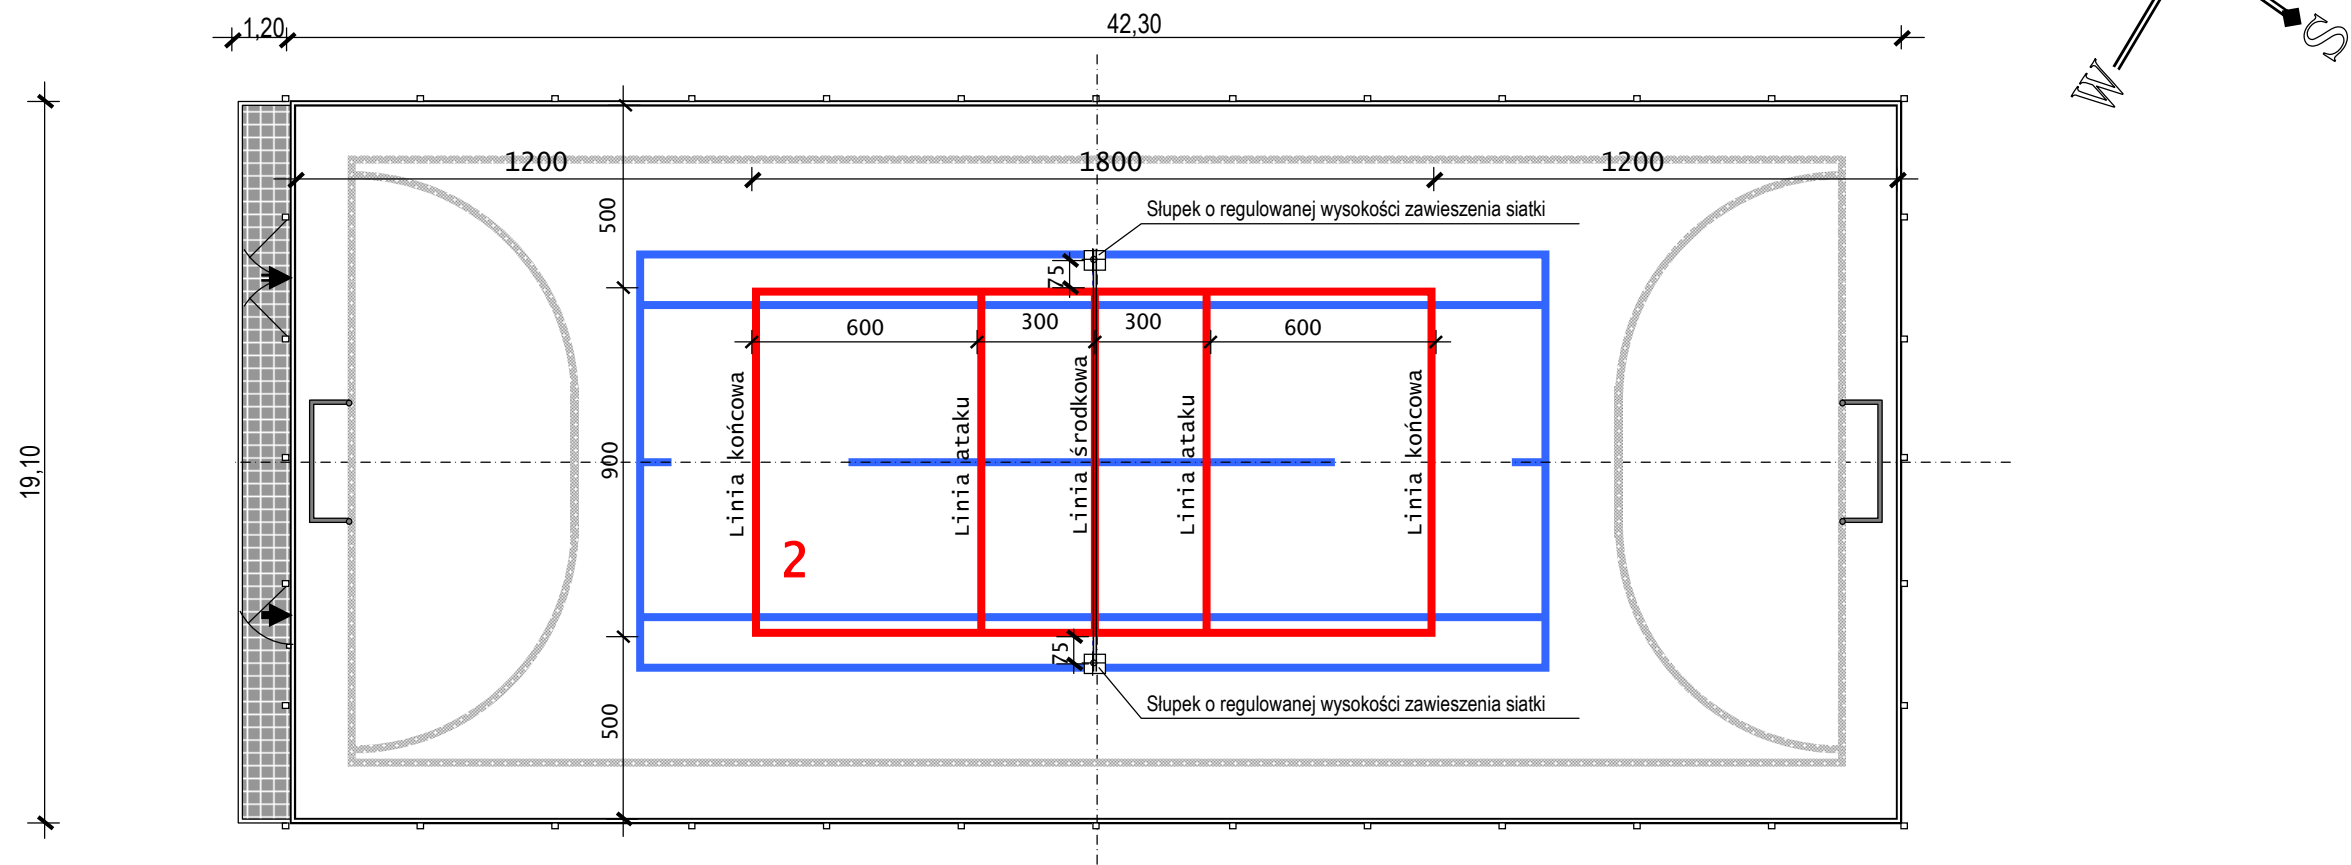


2 — boisko siatkówki 9,00 x 18,00 m

SZCZEGÓŁ FUNDAMENTU SŁUPKA
1 : 20

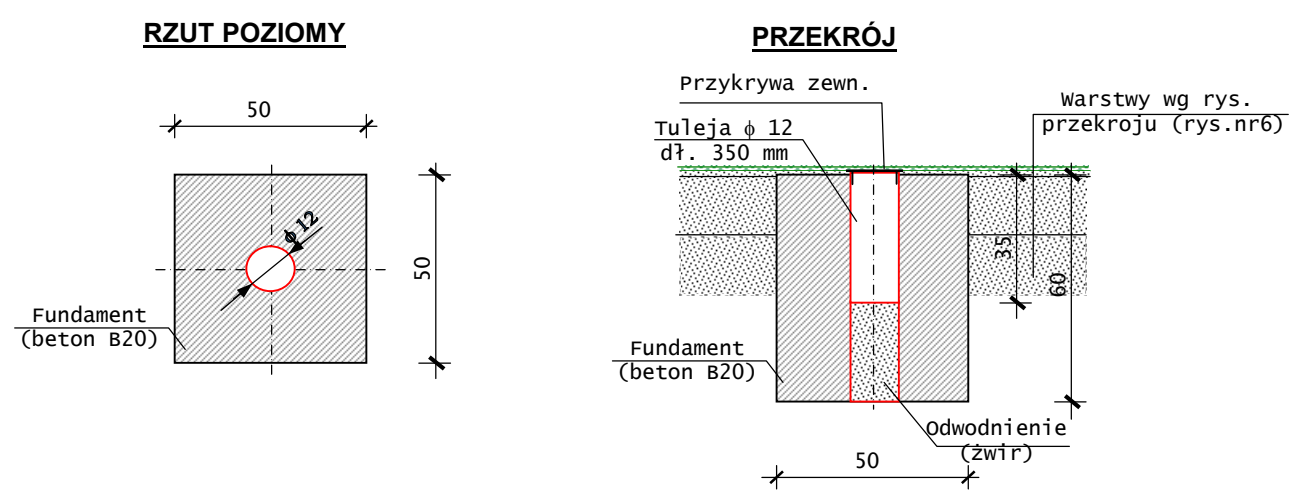


 BIPEX - Przedsiębiorstwo Usług Inwestycyjnych ul. Batalionów Chłopskich 13/38, 06-400 CIECHANÓW tel/fax: 23 672 21 16; e-mail: bipex@poczta.fm			
Obiekt:	Wielofunkcyjne boisko sportowe w Łebkach		
Lokalizacja:	Łebki, dz. nr 113, gm. Strzegowo		
Inwestor:	Gmina Strzegowo Pl. Wolności 32, 06-445 Strzegowo		
Projektant:	bud. Roman Rzepliński Nr. ewid. upraw. 69 Wa/74 do kier. robót budowl. oraz sporządzania projektów arch. i konstr. inż.		
Roman Rzepliński	06-400 Ciechanów, ul. Nowożmierska 14 tel/fax: 23 672 21 16; e-mail: rzepli@poczta.fm		
Opracował:	Jerzy Zmorzyński Uprawniony inżynier budowy i projektant w zakresie instalacji i sieci nr upr. GT 8386/100/76		
Data:	listopad 2010	Skala:	1 : 200
Rusunek:	RZUT BOISKA SIATKÓWKI		Nr: 4

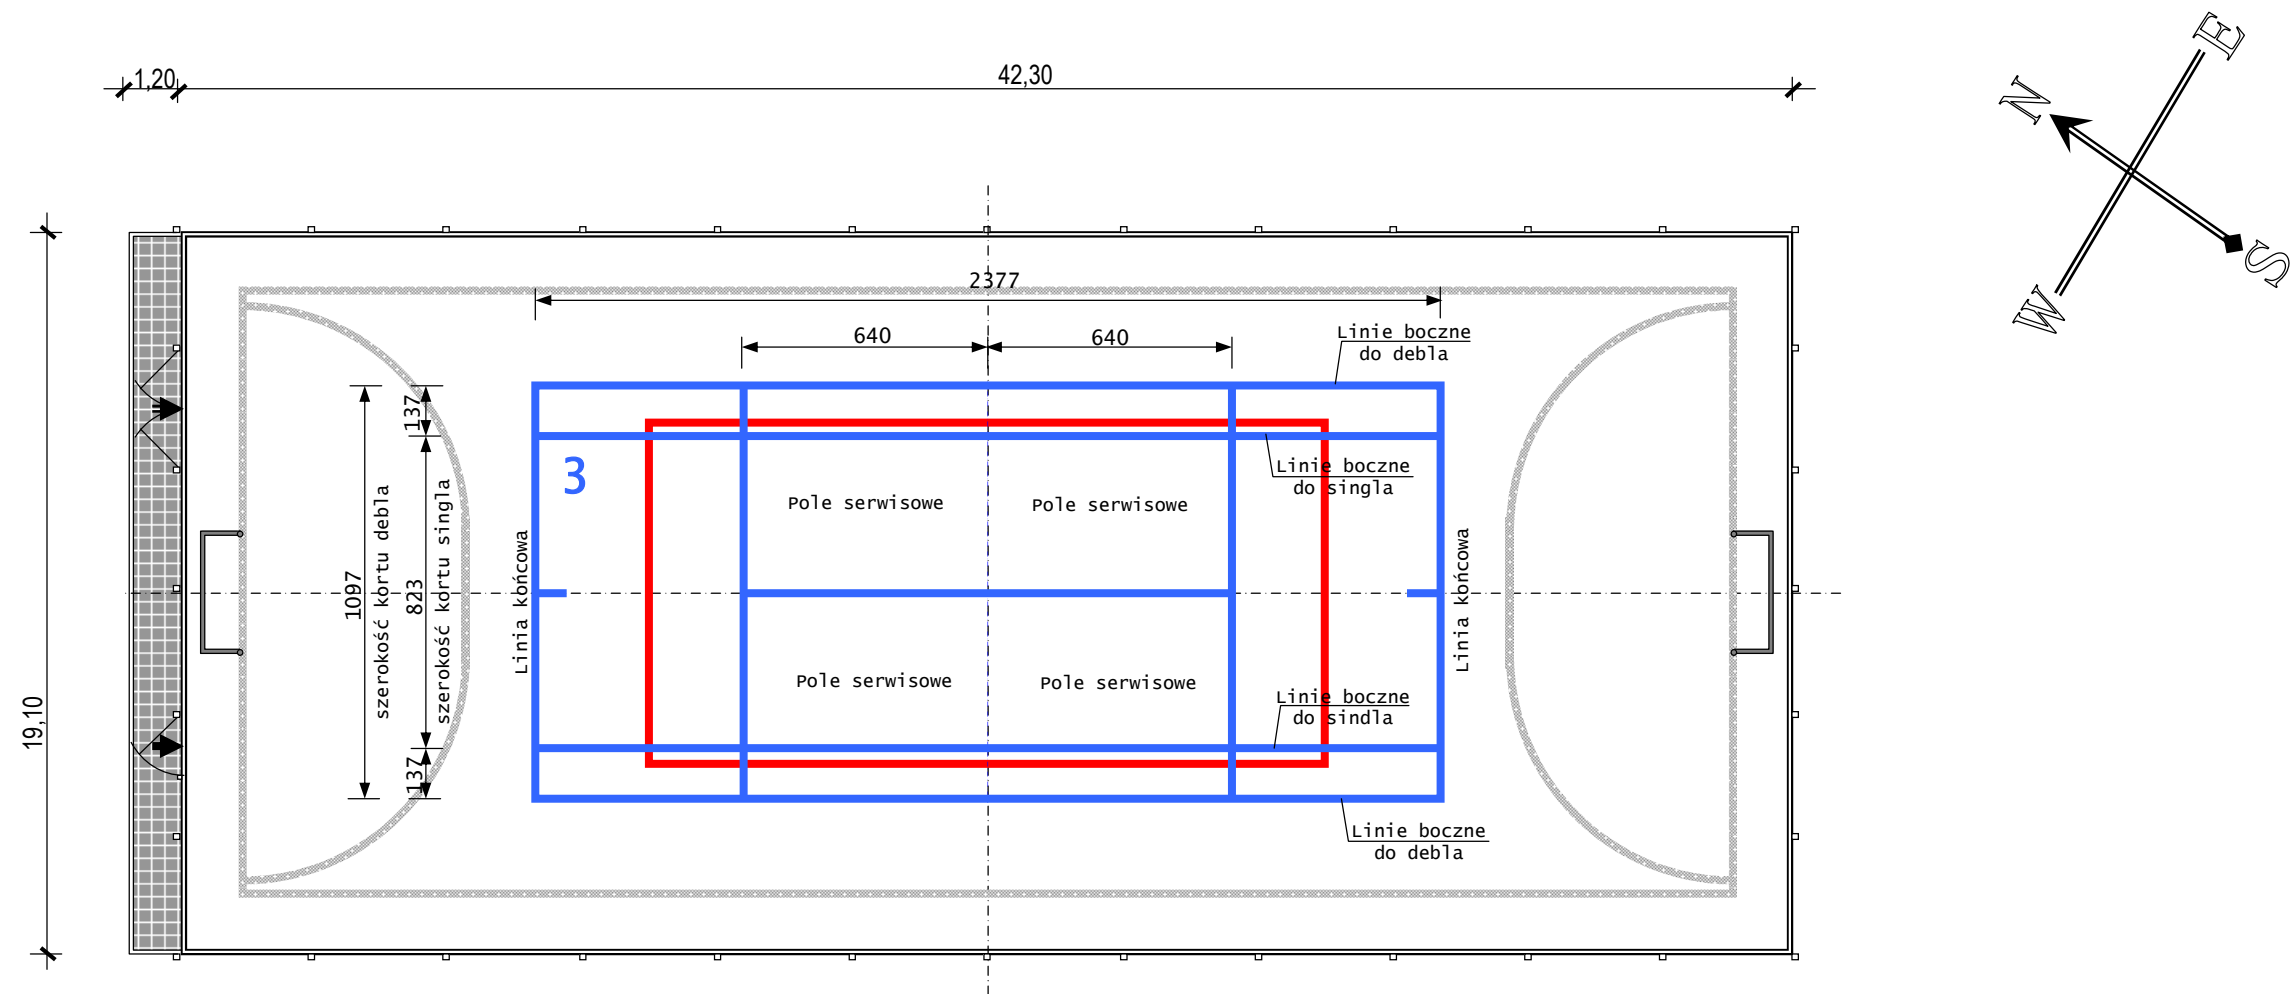


3 — boisko do tenisa ziemnego 10,97 x 23,77 m

 BIPEX - Przedsiębiorstwo Usług Inwestycyjnych ul. Batalionów Chłopskich 13/38, 06-400 CIECHANÓW tel/fax: 23 672 21 16; e-mail: bipex@poczta.fm			
Obiekt:	Wielofunkcyjne boisko sportowe w Łebkach		
Lokalizacja:	Łebki, dz. nr 113, gm. Strzegowo		
Inwestor:	Gmina Strzegowo Pl. Wolności 32, 06-445 Strzegowo		
Projektant:	bud. Roman Rzepliński Nr. ewid. upraw. 69 Wa/74 do kier. robót budowl. oraz sporządzania projektów arch. i konstr. inż. 06-400 Ciechanów, ul. Nowożmumienna 14 tel. 23 672 21 16		
Opracował:	Jerzy Zmorzyński Uprawniony inżynier budowy i projektant w zakresie instalacji i sieci nr upr. GT 8386/100/76		
Data:	listopad 2010	Skala:	1 : 200
Rusunek:	RZUT BOISKA TENISA ZIEMNEGO		Nr: 5

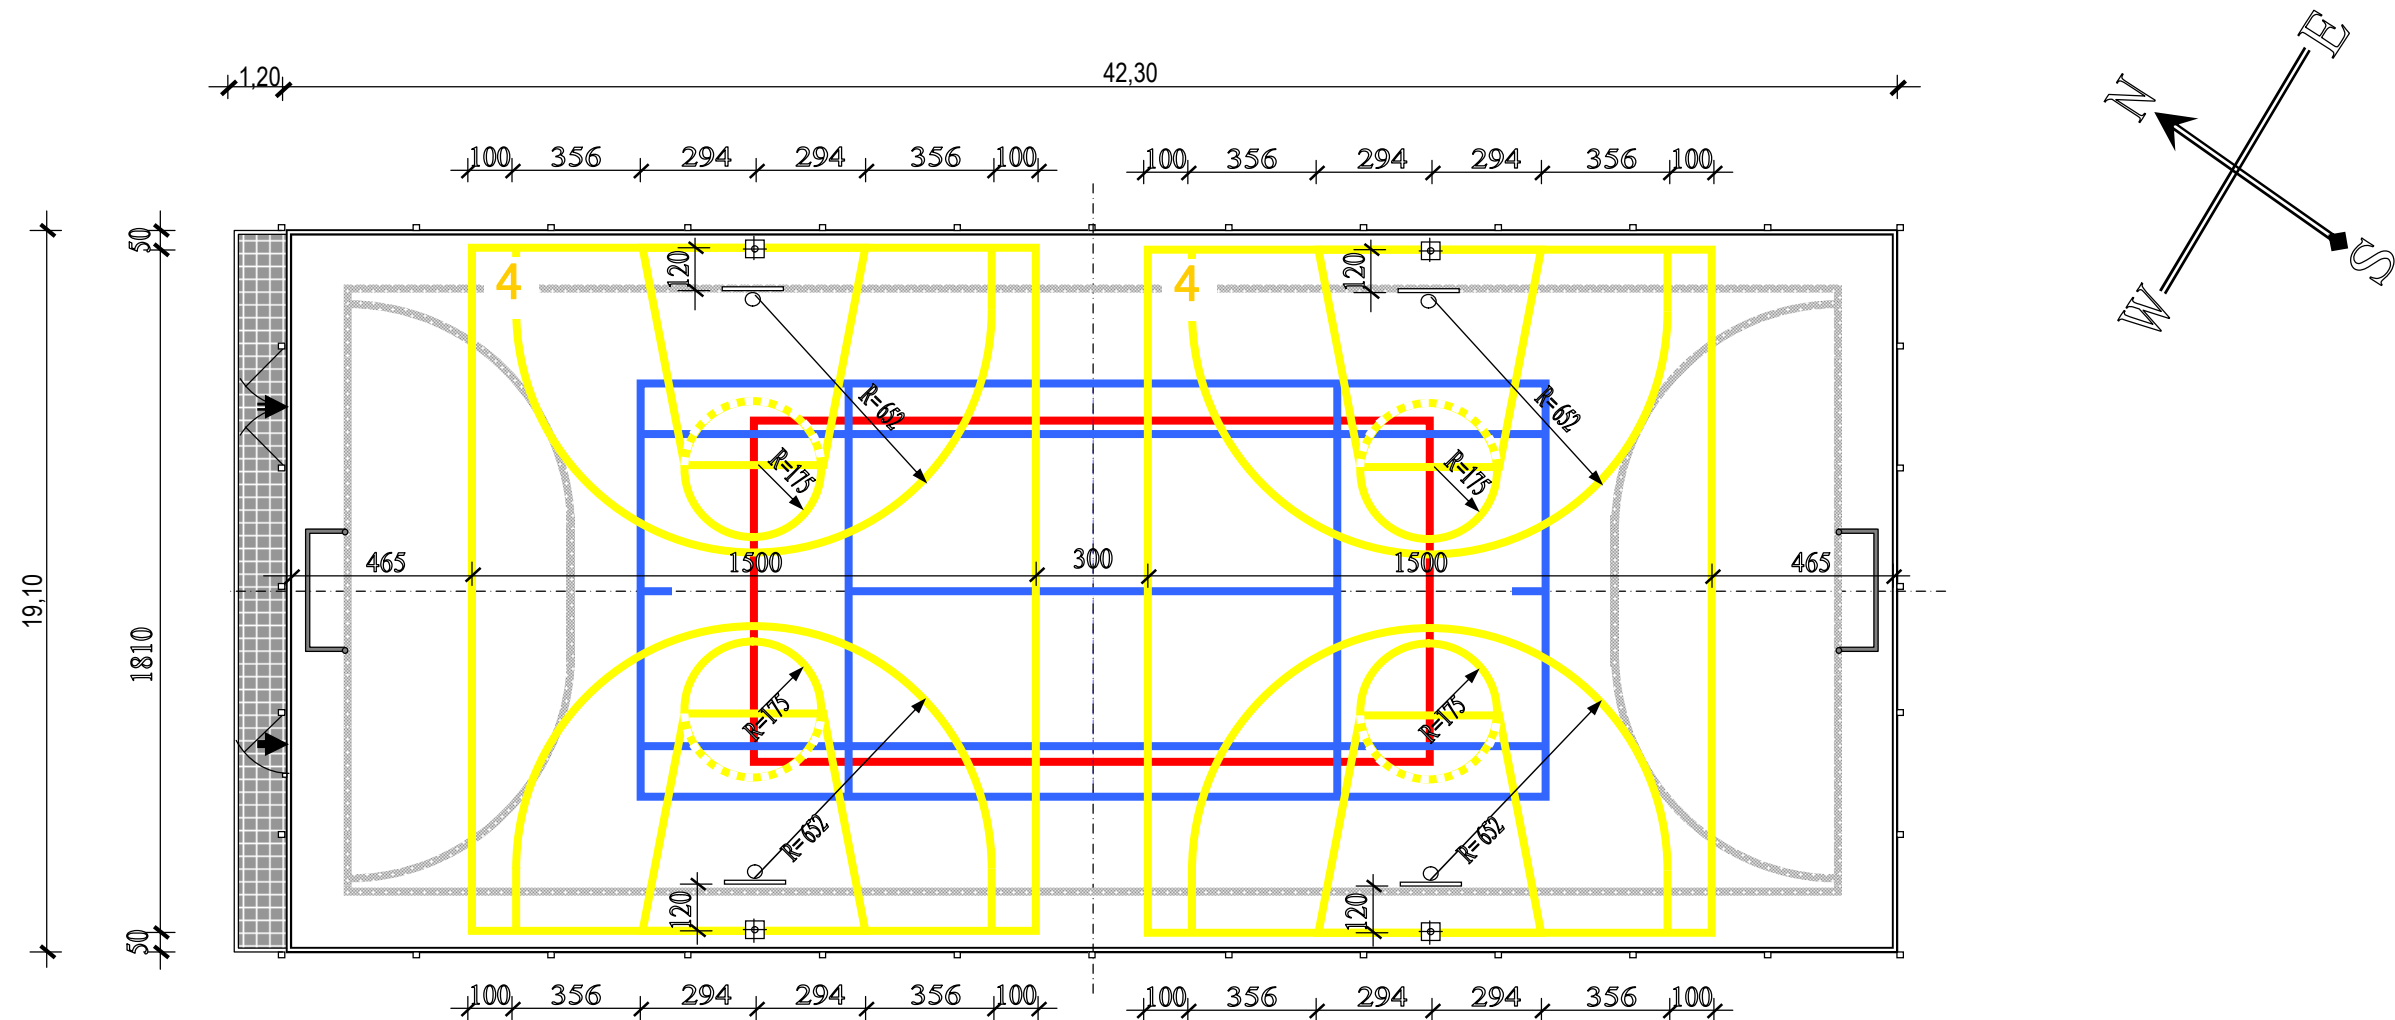

4 ————— 2 boisko do koszykówki 15,00 x 18,10 m

 BIPEX - Przedsiębiorstwo Usług Inwestycyjnych ul. Batalionów Chłopskich 13/38, 06-400 CIECHANÓW tel/fax: 23 672 21 16; e-mail: bipex@poczta.fm			
Obiekt:	Wielofunkcyjne boisko sportowe w Łebkach		
Lokalizacja:	Łebki, dz. nr 113, gm. Strzegowo		
Inwestor:	Gmina Strzegowo Pl. Wolności 32, 06-445 Strzegowo		
Projektant:	bud. Roman Rzepliński Nr. ewid. upraw. 69 Wa/74 do kier. robót budowl. oraz sporządzania projektów arch. i konstr. inż. 06-400 Ciechanów, ul. Nowożmumienna 14 tel. 23 672 21 16		
Opracował:	Jerzy Zmorzyński Uprawniony Inżynier budowy i projektant w zakresie instalacji upr.nr GT 8386/100/76		
Data:	listopad 2010	Skala:	1 : 200
Rusunek:	RZUT BOISK DO KOSZYKÓWKI		Nr: 6

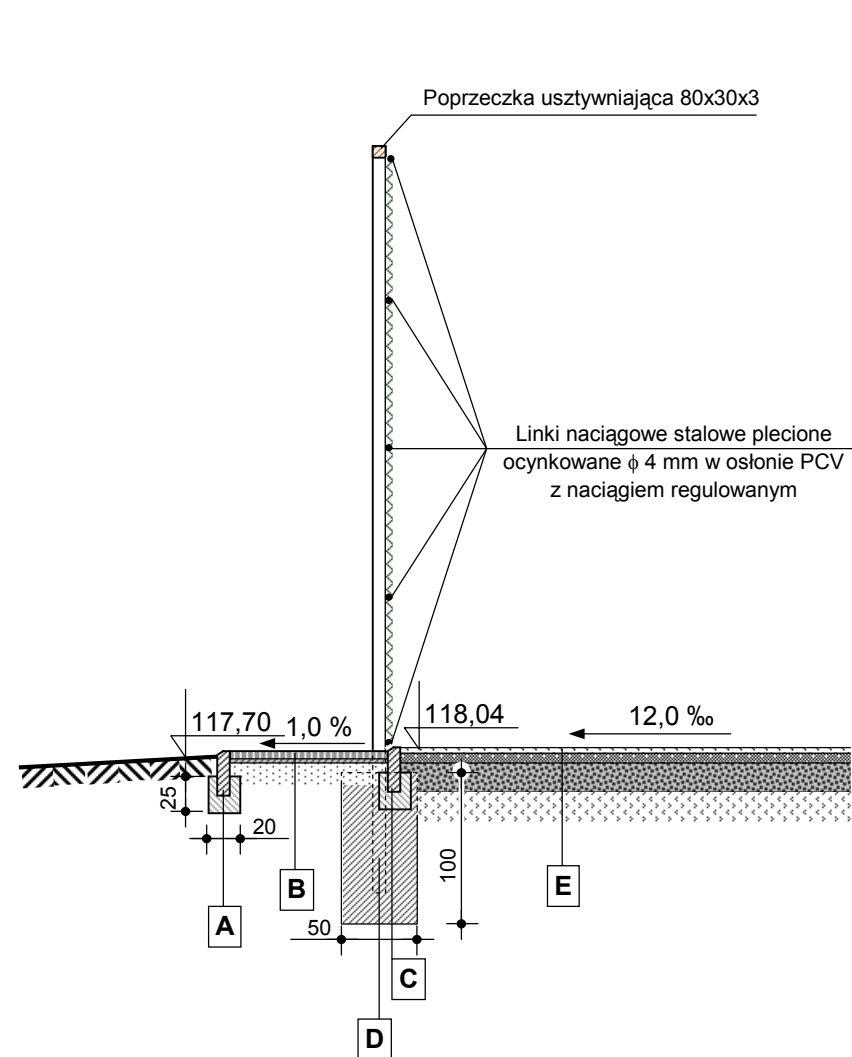

A

- istniejące obrzeże betonowe 30 x 8 x 100 cm,
- istniejąca ława betonowa B10 20 x 20 x 25 cm

B

- istniejąca kostka betonowa gr. 6 cm,
- istniejąca podsypka cementowo-piaskowa gr. 5 cm,
- istniejąca warstwa odsączająca z piasku gr. 15 cm

C


- istniejące obrzeże betonowe 30 x 8 x 100 cm,
- istniejąca ława betonowa B10 20 x 25 cm

D




- projektowana poprzeczka usztywniająca 80 x 30 x 3,
- projektowane słupy ogrodzeniowe 80 x 80 x 3 mm wys. 4.0+0.80 m
- + siatka stalowa ocynkowana ϕ 2,8 m w osłonie PCV
- pleciona o oczkach 40 x 40 mm
- + linka naciągowa (5 szt) ϕ 4 mm w osłonie PCV,
- projektowane stopy B20 słupów ogrodzeniowych 50 x 50 x 100 cm

E


- projektowana nawierzchnia polipropylenowa modułowa (30,48x30,48x1,58 cm) nośność 12 kg/cm²
- istniejąca warstwa gr 4 ÷ 6 z asfaltobetonu
- istniejąca warstwa gr. 15 ÷ 20 cm z pospółki ϕ ziaren 4-31,5 mm
- istniejący grunt rodzimy.

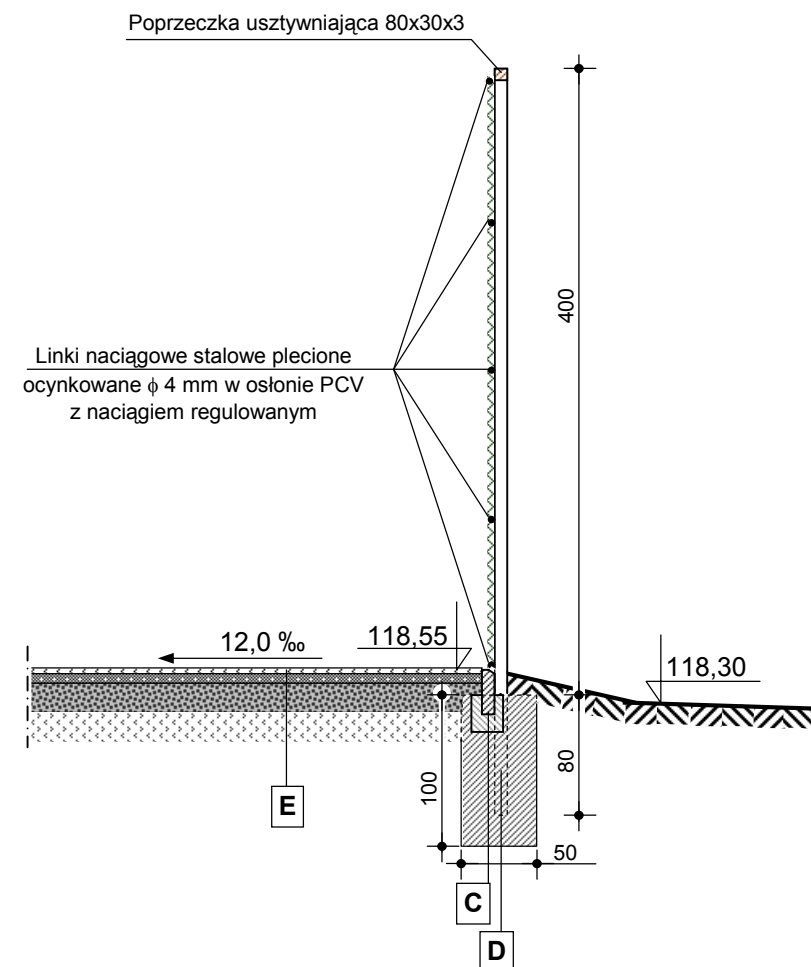

 BIPEX - Przedsiębiorstwo Usług Inwestycyjnych ul. Batalionów Chłopskich 13/38, 06-400 CIECHANÓW tel/fax: 23 672 21 16; e-mail: bipex@poczta.fm			
Obiekt:	Wielofunkcyjne boisko sportowe w Łebkach		
Lokalizacja:	Łebki, dz. nr 113, gm. Strzegowo		
Inwestor:	Gmina Strzegowo Pl. Wolności 32, 06-445 Strzegowo		
Projektant:	bud. Roman Rzepliński Nr. ewid. upraw. 69 Wa/74 do kier. robót budowl. oraz sporządzania projektów arch. i konstr. inż. 06-400 Ciechanów, ul. Nowożytna 14 (22) 471 10 66		
Opracował:	Jerzy Zmorzyński Uprawniony Inżynier budowy upr.nr GT 8386/100/76 i projektant w zakresie instalacji i sieci nr upr. GT 8386/100/76		
Data:	listopad 2010	Skala:	1 : 50
Rusunek:	PRZEKRÓJ PODŁUŻNY A - A		Nr: 7

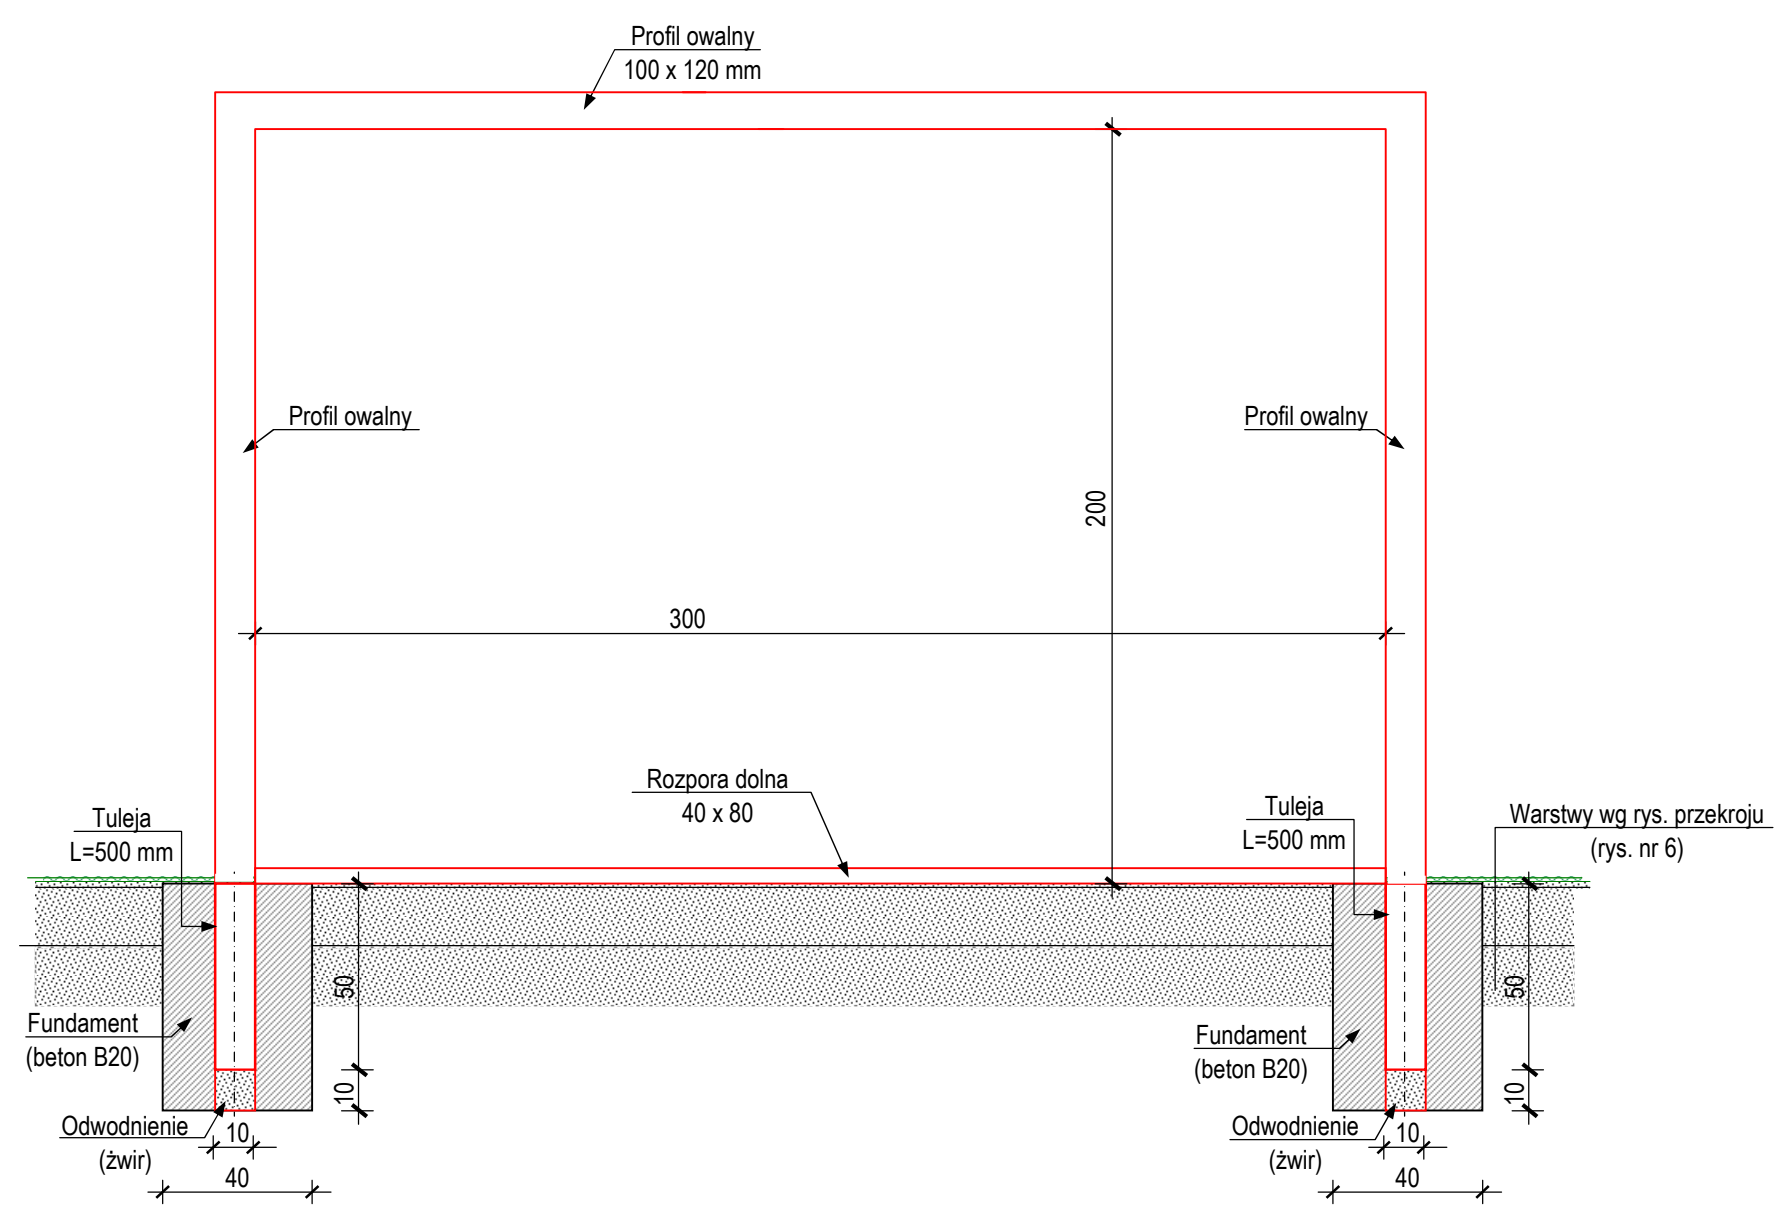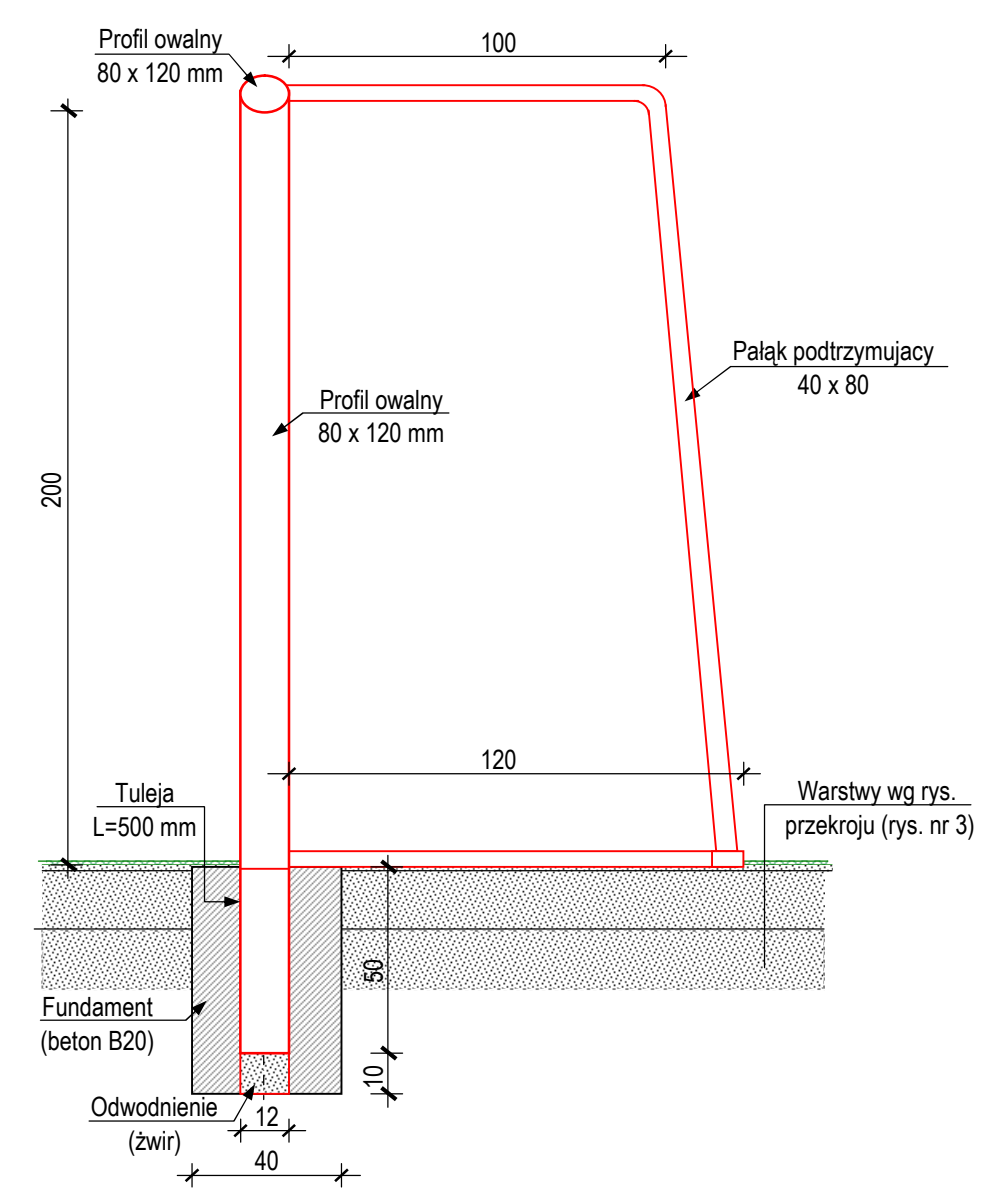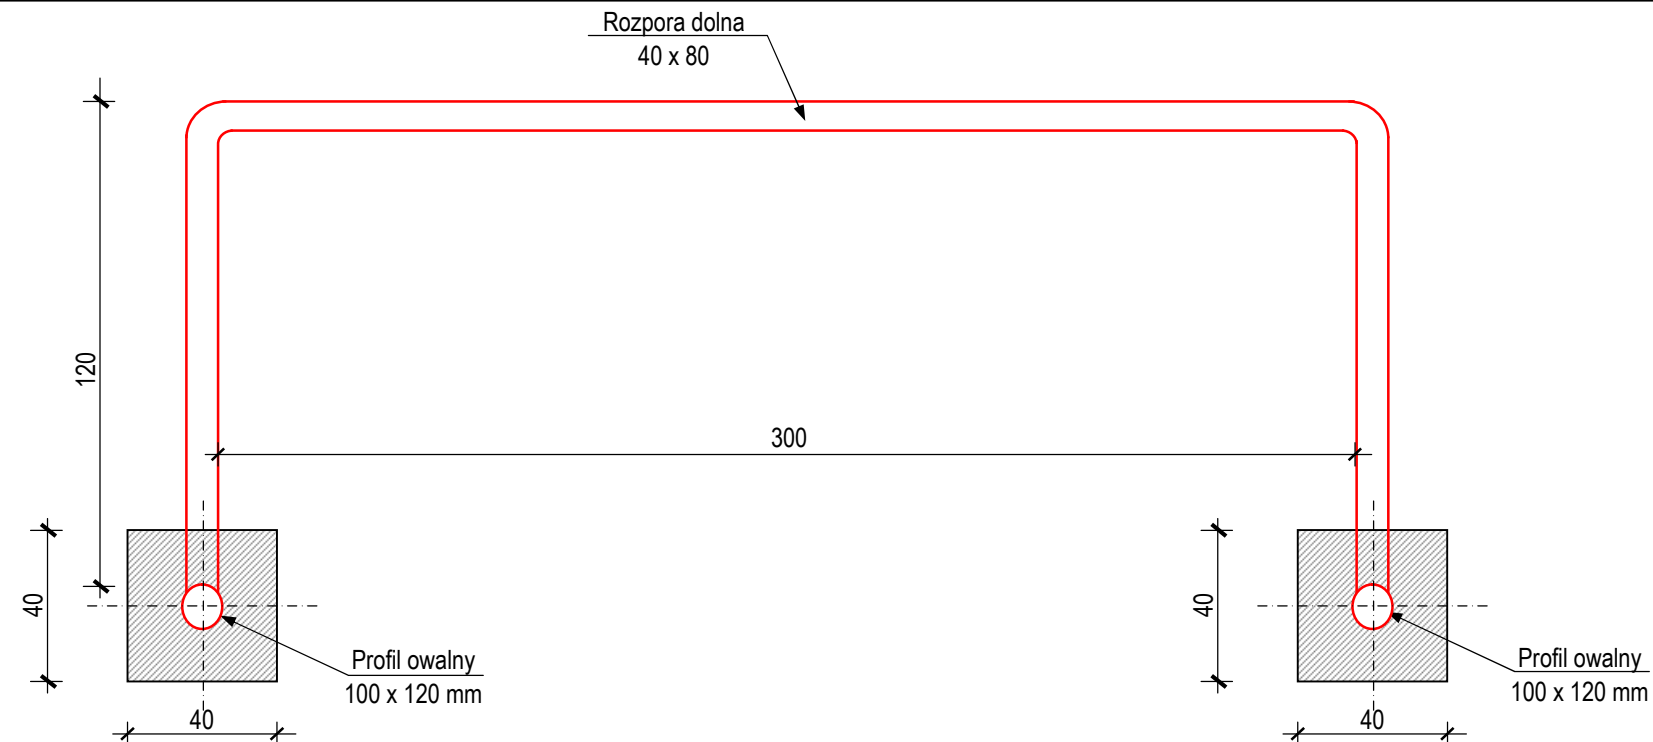

 BIPEX - Przedsiębiorstwo Usług Inwestycyjnych ul. Batalionów Chłopskich 13/38, 06-400 CIECHANÓW tel/fax: 23 672 21 16; e-mail: bipex@poczta.fm	
Objekt:	Wielofunkcyjne boiska sportowe w Łebkach
Lokalizacja:	Łebki, dz. nr 113, gm. Strzegowo
Inwestor:	Gmina Strzegowo Pl. Wolności 32, 06-445 Strzegowo
Projektant:	bud. Roman Rzepliński Nr. ewid. upraw. 69 Wa/74 do kier. robót budowl. oraz sporządzania projektów arch. i konstr. inż. 06-400 Ciechanów, ul. Nowożytna 14 (22) 471 41 66
Opracował:	Jerzy Zmorzyński Uprawniony inżynier budowy i projektant w zakresie instalacji upr.nr GT 8386/100/76 i sied. nr upr. GT 8386/100/76
Data:	listopad 2010 r. Skala: 1 : 20
Rusunek:	SZCZEGÓŁ BRAMKI PIŁKI RĘCZNEJ Nr: 8

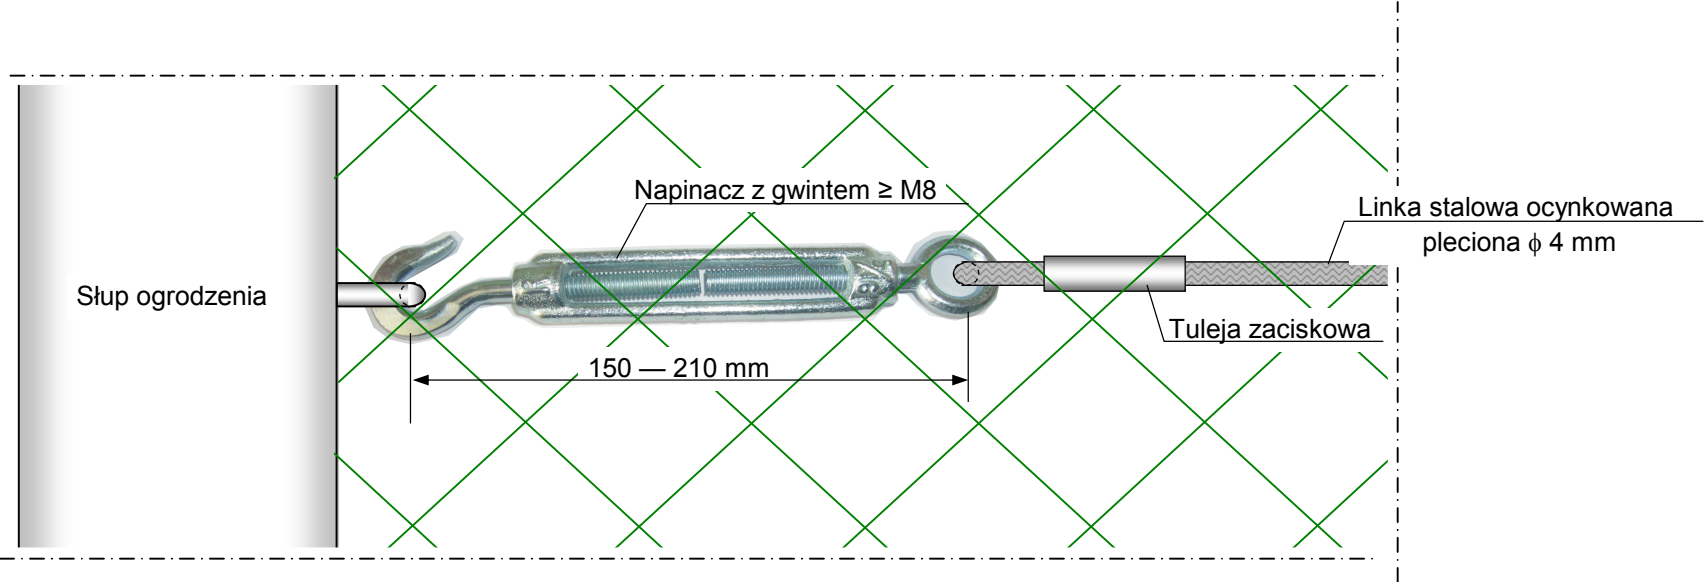

 BIPEX- Przedsiębiorstwo Usług Inwestycyjnych ul.Batalionów Chłopskich 13/38, 06-400 CIECHANÓW tel/fax: 23 672 21 16; e-mail:bipex@poczta.fm			
Obiekt:	Wielofunkcyjne boisko sportowe w Łebkach		
Lokalizacja:	Łebki, dz. nr 113, gm.Strzegowo		
Inwestor:	Gmina Strzegowo Pl. Wolności 32, 06-445 Strzegowo		
Projektant:	bud. Roman Rzepliński Nr. ewid. upraw. 69 Wa/74 do kier. robót budowl. oraz sporządzania projektów arch. i konstr. inż. 06-400 Ciechanów, ul. Nowożagumienna 14 (29) 971 44 66		
Opracował:	Jerzy Zmorzyński Uprawniony inżynier budowy i projektant w zakresie instalacji i sieci upr.nr GT 8386/100/76		
Data:	listopad 2010	Skala:	1 : 2
Rusunek:	SZCZEGÓŁ MOCOWANIA SIATKI OGRODZENIA		Nr: 9