


MAPA NIE MOŻE SŁUŻYĆ DO CELÓW
PROJEKTOWYCH

MAPA
SYTUACYJNO-WYSOKOŚCIOWA
SKALA 1: 1000
ARK NR 242.433.204
GBRĘB Mdzewko
Gm. Strzegowo

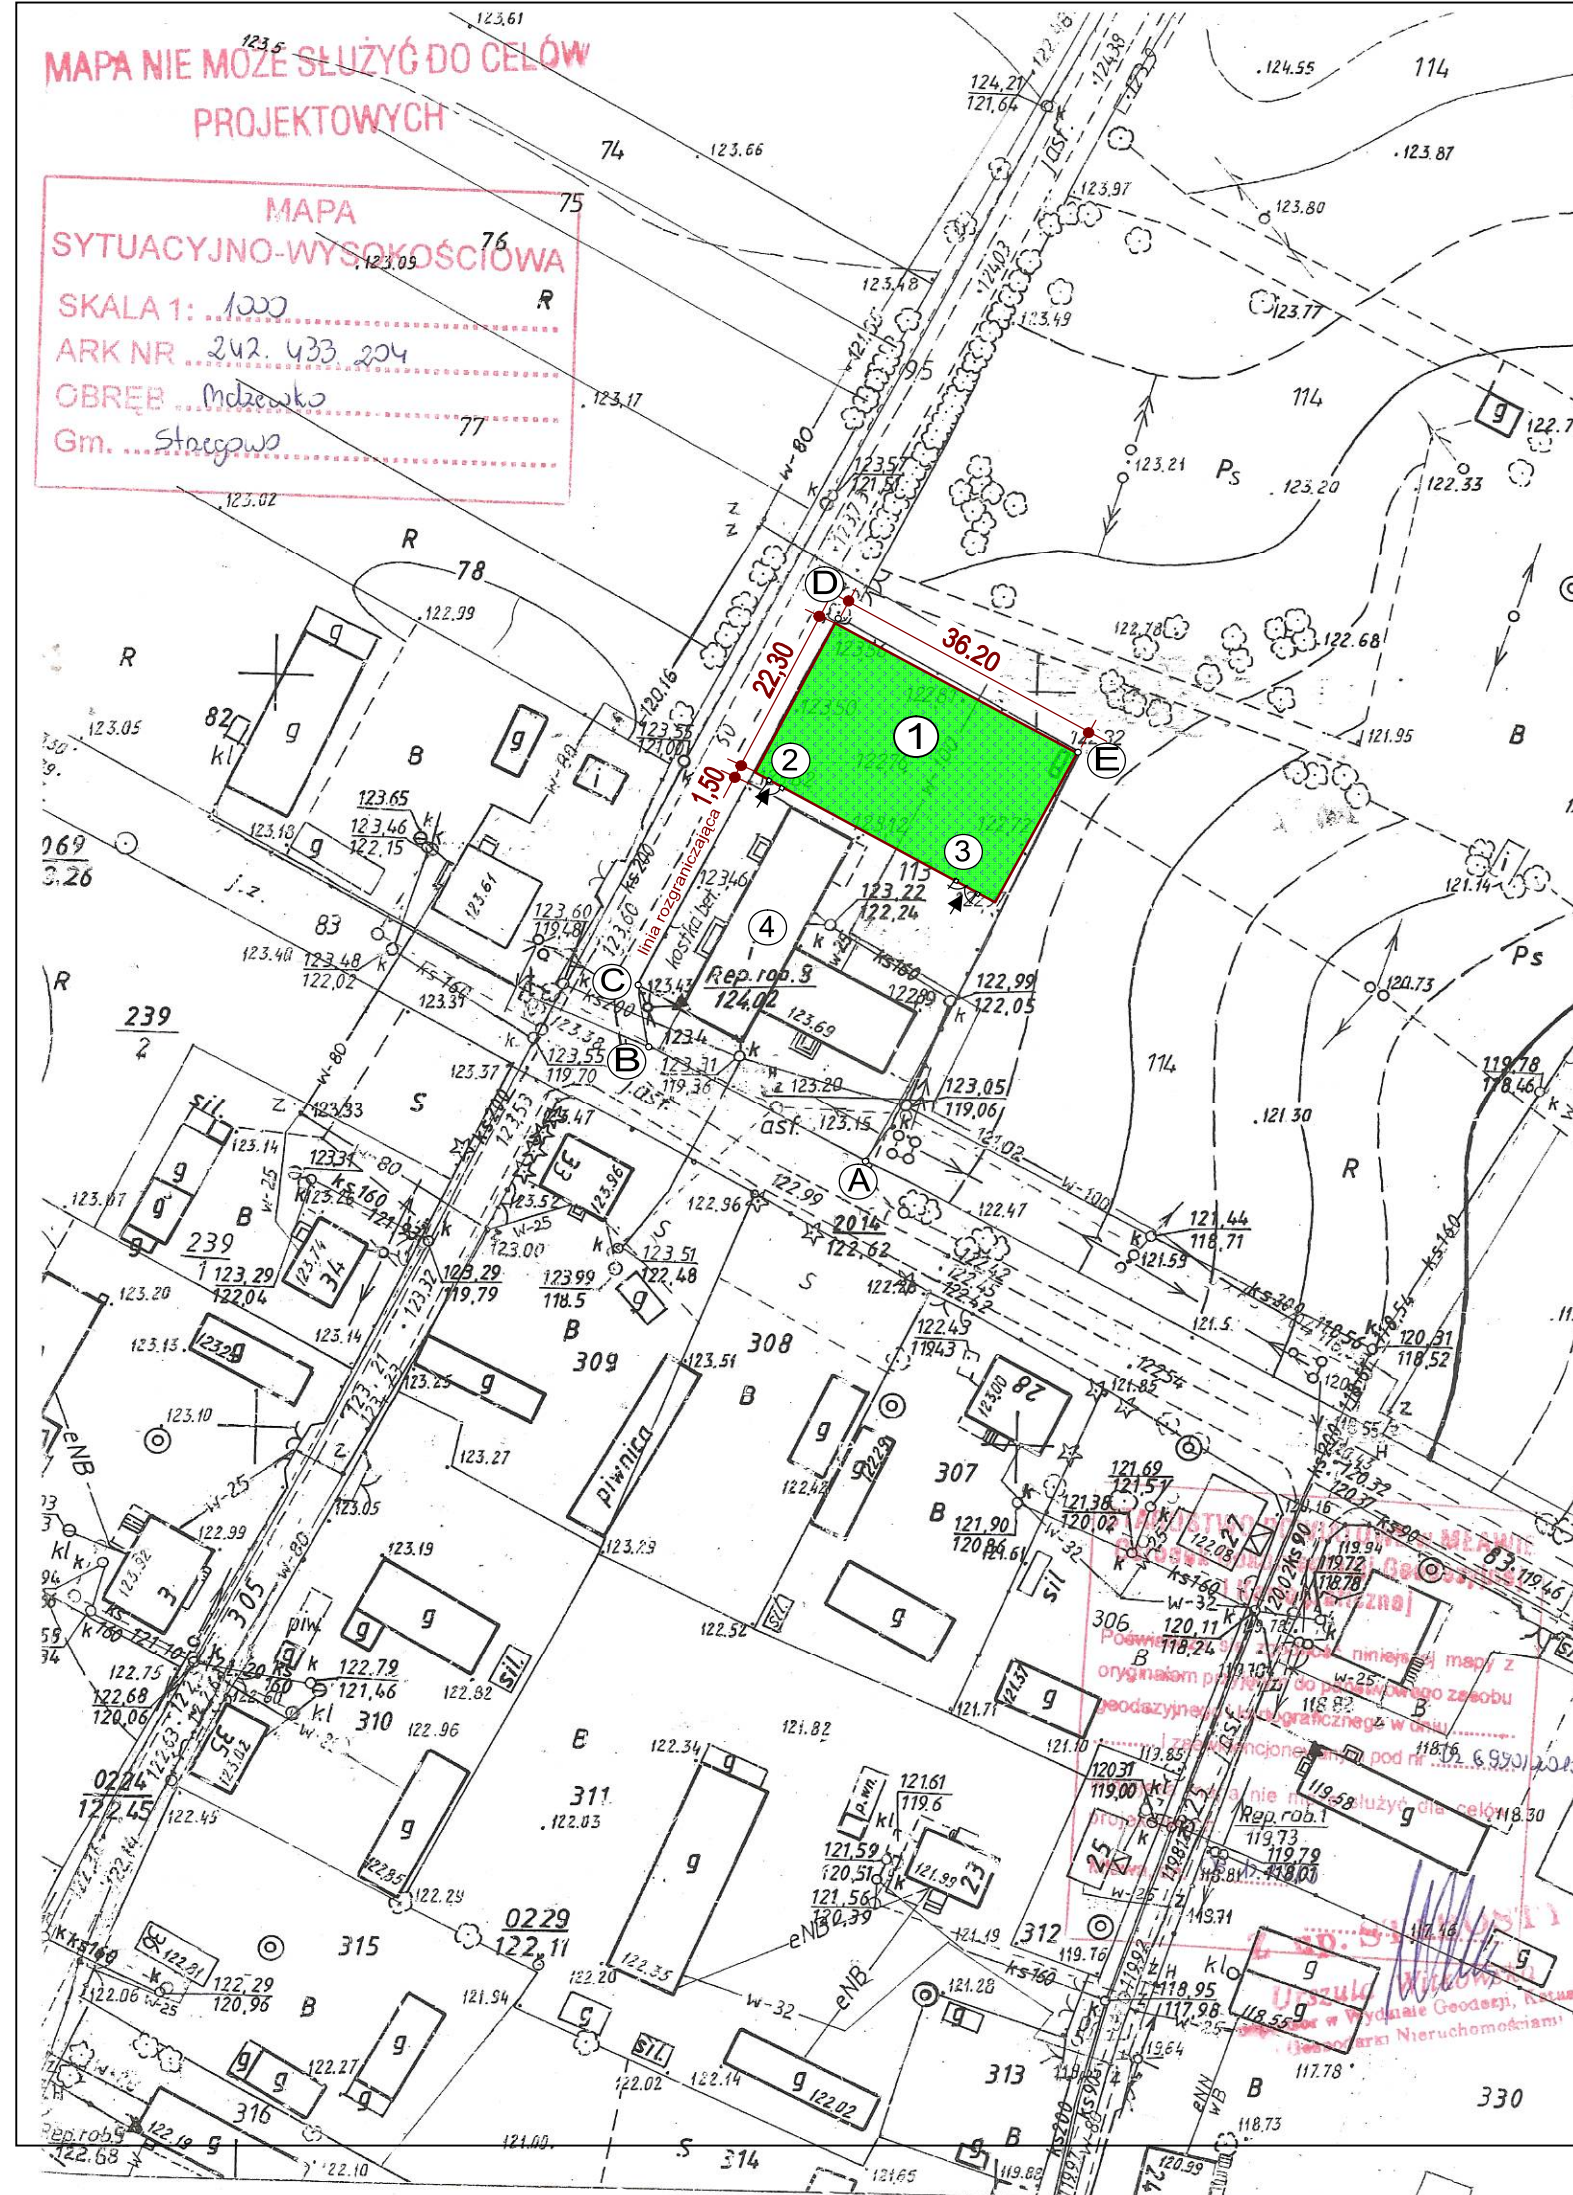

ISTNIEJĄCY PLAN ZAGOSPODAROWANIA działki nr 113 w Mdzewku


BUDOWA WIELOFUNKCYJNEGO BOISKA SPORTOWEGO
1:1000

* LEGENDA *

A-B-C-D-E-A - Granica działki


- ① - Istniejące wielofunkcyjne boisko sportowe
- ② - Istniejąca brama gospodarcza w wym. 300x300 cm
- ③ - Istniejąca furtka wejściowa w wym. 120x200 cm
- ④ - Istniejący budynek OSP murowany kryty blachą


 BIPEX - Przedsiębiorstwo Usług Inwestycyjnych ul. Batalionów Chłopskich 13/38, 06-400 CIECHANÓW tel/fax: 23 672 21 16; e-mail: bipex@poczta.fm	
Objekt:	Wielofunkcyjne boisko sportowe w Mdzewku
Lokalizacja:	Mdzewko, dz. nr 113, gm. Strzegowo
Inwestor:	Gmina Strzegowo Pl. Wolności 32, 06-445 Strzegowo
Projektant:	Roman Rzepliński Nr. ewid. upraw. 69 Wa/74 do kier. robót budowl. oraz sporządzania projektów arch. i konstr. inż. 06-400 Ciechanów, ul. Nowożytna 14
Opracował:	Jerzy Zmorzyński Uprawniony inżynier budowy i projektant w zakresie instalacji i sieci nr upr. GT 8386/100/76
Data:	Lистопад 2010 r. Skala: 1:1000
Rusunek:	ISTNIEJĄCY PLAN ZAGOSPODAROWANIA Nr. 1

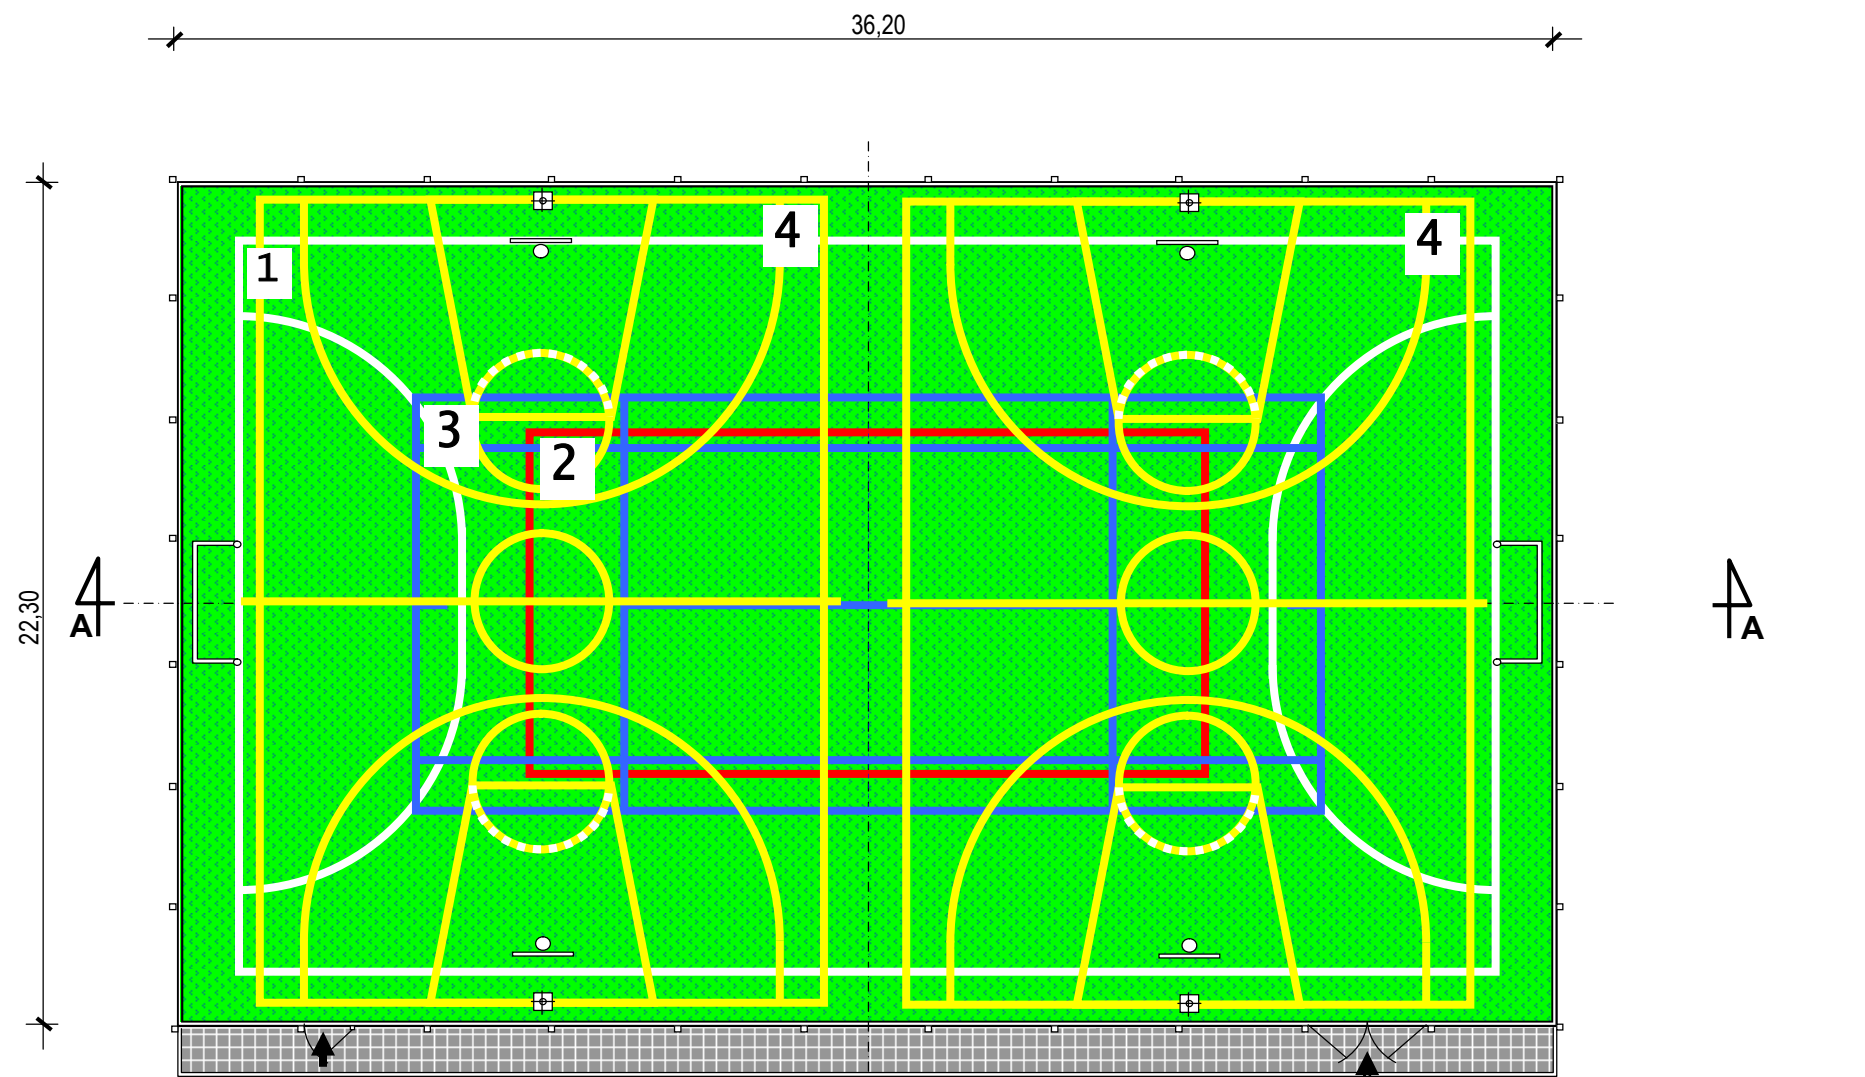



* LEGENDA *

 - projektowana nawierzchnia polipropylenowa modułowa (30,48x30,48x1,58 cm) nośność 12 kg/cm²

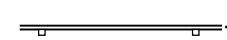 - istniejące ogrodzenie z siatki plecionej o wys. 4,0 m

 1  - projektowane boisko do piłki ręcznej 19,20 x 33,10 m

 2  - projektowane boisko do piłki siatkowej 9,0 x 18,0 m

 3  - projektowane boisko do tenisa ziemnego 10,97 x 23,77 m

4  - projektowane 2 boiska do koszykówki

 - istniejąca furtka 1,20 x 2,20 m z profilu stal. zamkniętego 50 x 50 x 3 mm

 - istniejąca brama gospodarcza 3,0 x 3,0 m z profilu stal. zamkniętego 50 x 50 x 3 mm

 **BIPEX** - Przedsiębiorstwo Usług Inwestycyjnych
ul. Batalionów Chłopskich 13/38, 06-400 CIECHANÓW
tel/fax: 23 672 21 16; e-mail: bipex@poczta.fm

Obiekt: Wielofunkcyjne boisko sportowe w Mdzewku

Lokalizacja: Mdzewko, dz. nr 113, gm. Strzegowo


Inwestor: Gmina Strzegowo
Pl. Wolności 32, 06-445 Strzegowo

Projektant: **bud. Roman Rzepliński**
Nr. ewid. upraw. 69 Wa/74
Roman Rzepliński do kier. robót budowl. oraz sporządzania projektów arch. i konstr. inż.
upr. nr 69/Wa/74 06-400 Ciechanów, ul. Nowożytna 14
tel. 23 672 21 16; e-mail: rzeplinski@poczta.fm

Opracował: **Jerzy Zmorzyński**
Jerzy Zmorzyński Uprawniony Inżynier Budowy
upr. nr GT 8386/100/76 i projektant w zakresie instalacji
i sieci nr upr. GT 8386/100/76



Data: listopad 2010 r. Skala: 1 : 200

Rusunek: RZUT POZIOMY BOISKA WIELOFUNKCYJNEGO Nr: 2

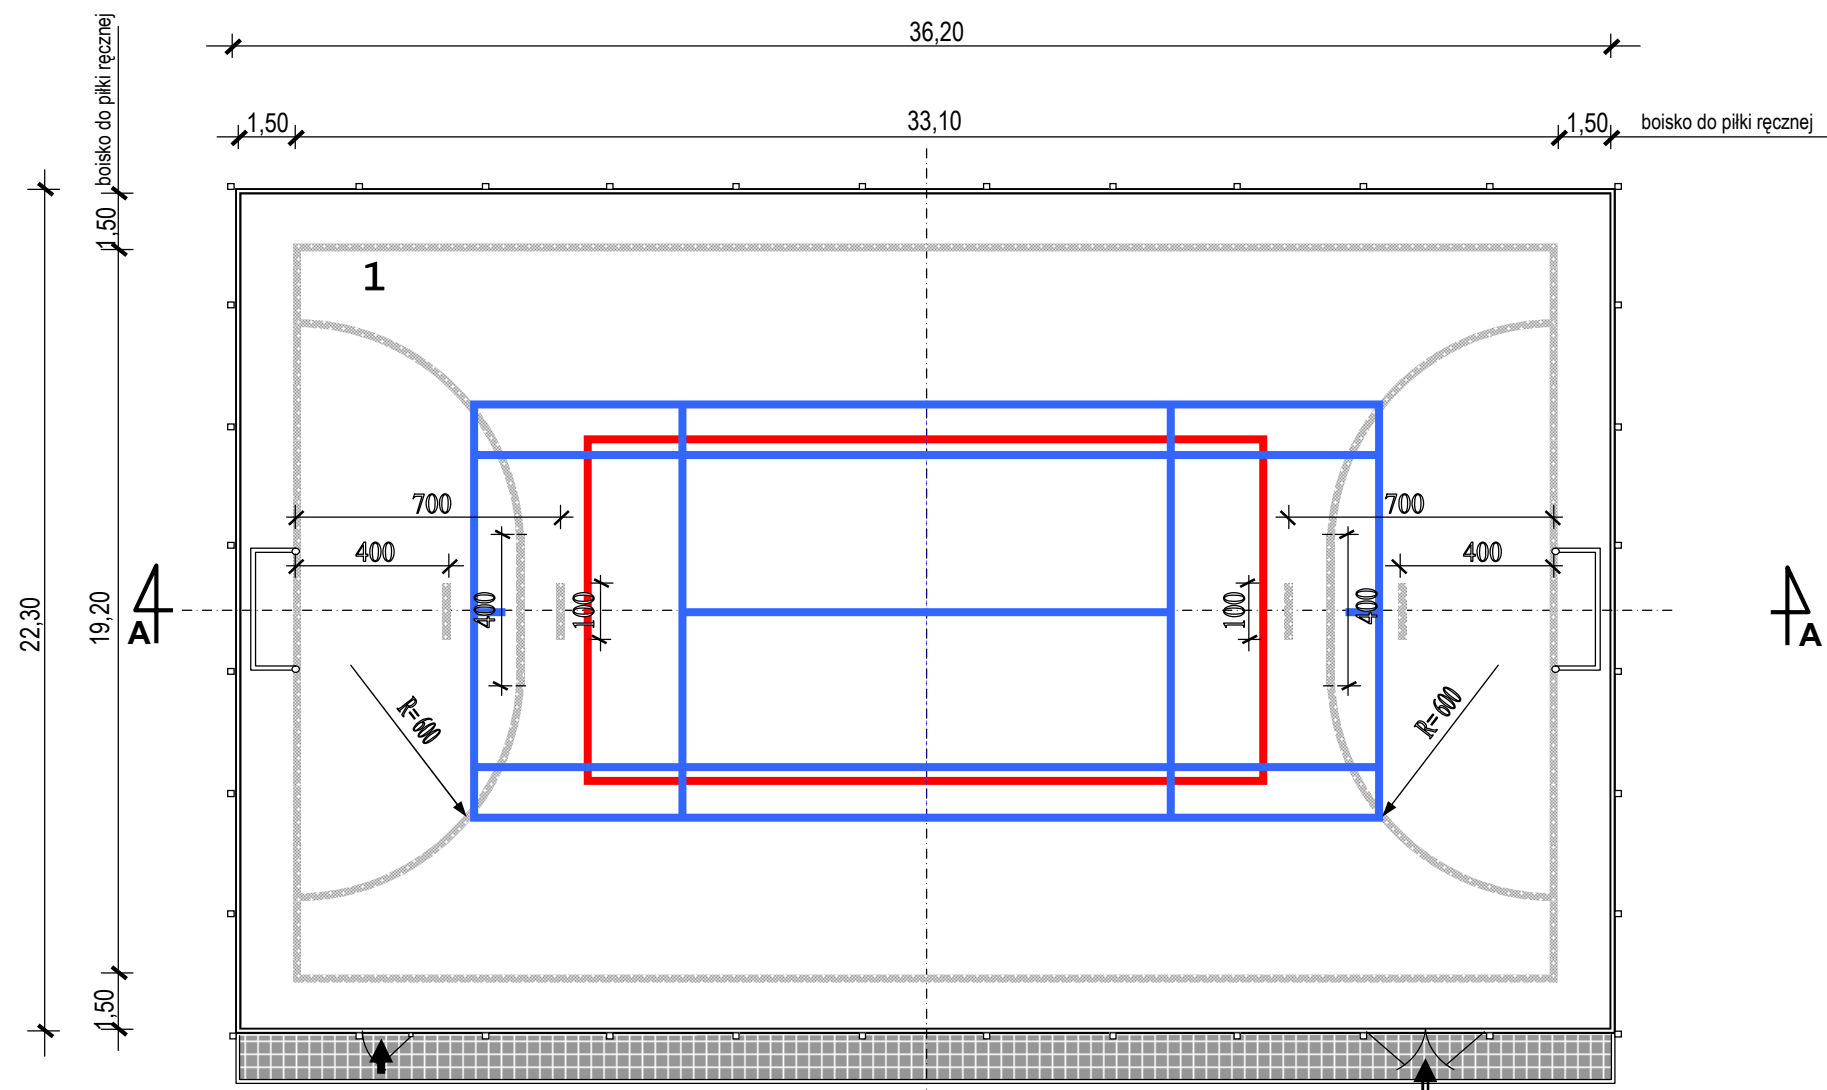

1 (linie kolor biały) - boisko piłki ręcznej 16,00 x 39,00 m


 BIPEX - Przedsiębiorstwo Usług Inwestycyjnych ul. Batalionów Chłopskich 13/38, 06-400 CIECHANÓW tel/fax: 23 672 21 16; e-mail: bipex@poczta.fm			
Obiekt:	Wielofunkcyjne boisko sportowe w Mdzewku		
Lokalizacja:	Mdzewko, dz. nr 113, gm. Strzegowo		
Inwestor:	Gmina Strzegowo Pl. Wolności 32, 06-445 Strzegowo		
Projektant:	bud. Roman Rzepliński Nr. ewid. upraw. 69 Wa/74 do kier. robót budowl. oraz sporządzania projektów arch. i konstr. inż. 06-400 Ciechanów, ul. Nowożytna 14 tel/fax: 23 672 21 16		
Opracował:	Jerzy Zmorzyński Uprawniony inżynier budowy i projektant w zakresie instalacji upr.nr GT 8386/100/76		
Data:	listopad 2010	Skala:	1 : 200
Rusunek:	RZUT BOISKA PIŁKI RĘCZNEJ		Nr: 3

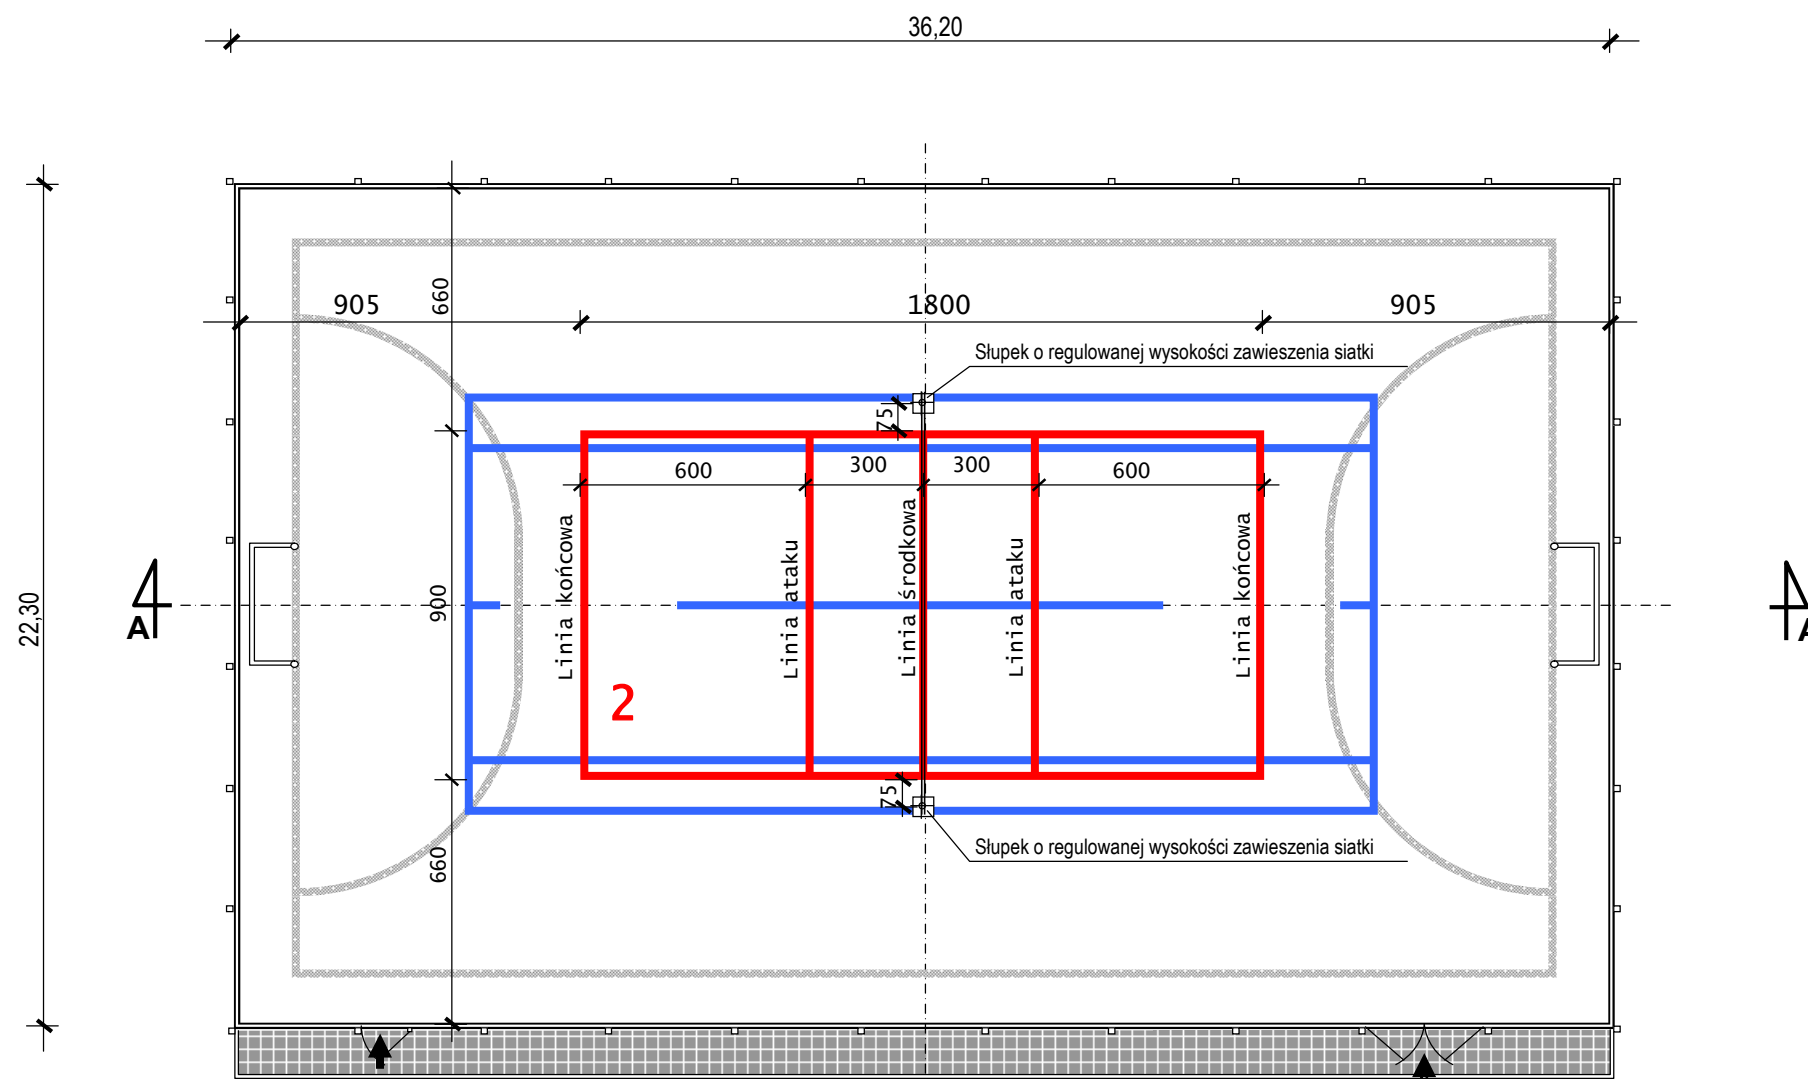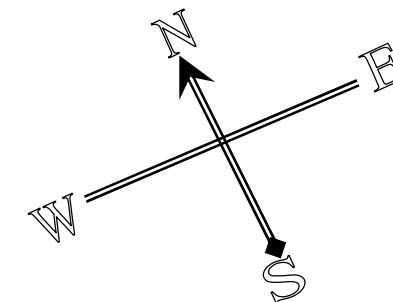


2 — boisko siatkówki 9,00 x 18,00 m

SZCZEGÓŁ FUNDAMENTU SŁUPKA
1 : 20


RZUT POZIOMY

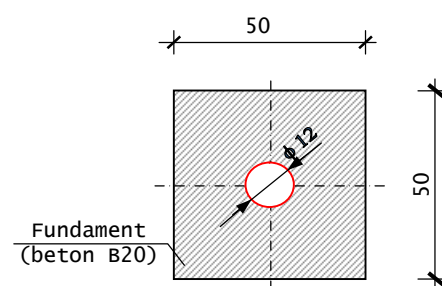

PRZĘKRÓJ

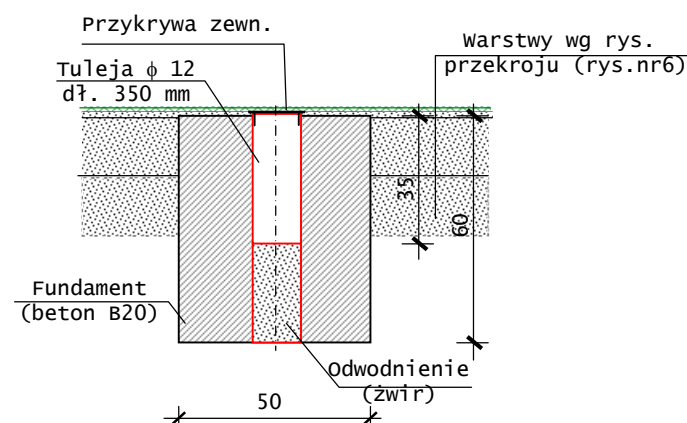


 BIPEX - Przedsiębiorstwo Usług Inwestycyjnych ul. Batalionów Chłopskich 13/38, 06-400 CIECHANÓW tel/fax: 23 672 21 16; e-mail: bipex@poczta.fm	
Obiekt:	Wielofunkcyjne boisko sportowe w Mdzewku
Lokalizacja:	Mdzewko, dz. nr 113, gm. Strzegowo
Inwestor:	Gmina Strzegowo Pl. Wolności 32, 06-445 Strzegowo
Projektant:	bud. Roman Rzepliński Nr. ewid. upraw. 69 Wa/74 do kier. robót budowl. oraz sporządzania projektów arch. i konstr. inż.
Roman Rzepliński	06-400 Ciechanów, ul. Nowożytna 14 tel/fax: 23 672 21 16; e-mail: rzeplinski@poczta.fm
Opracował:	Jerzy Zmorzyński Uprawniony inżynier budowy i projektant w zakresie instalacji i sieci nr upr. GT 8386/100/76
Data:	listopad 2010 r. Skala: 1 : 200
Rusunek:	RZUT BOISKA SIATKÓWKI Nr: 4

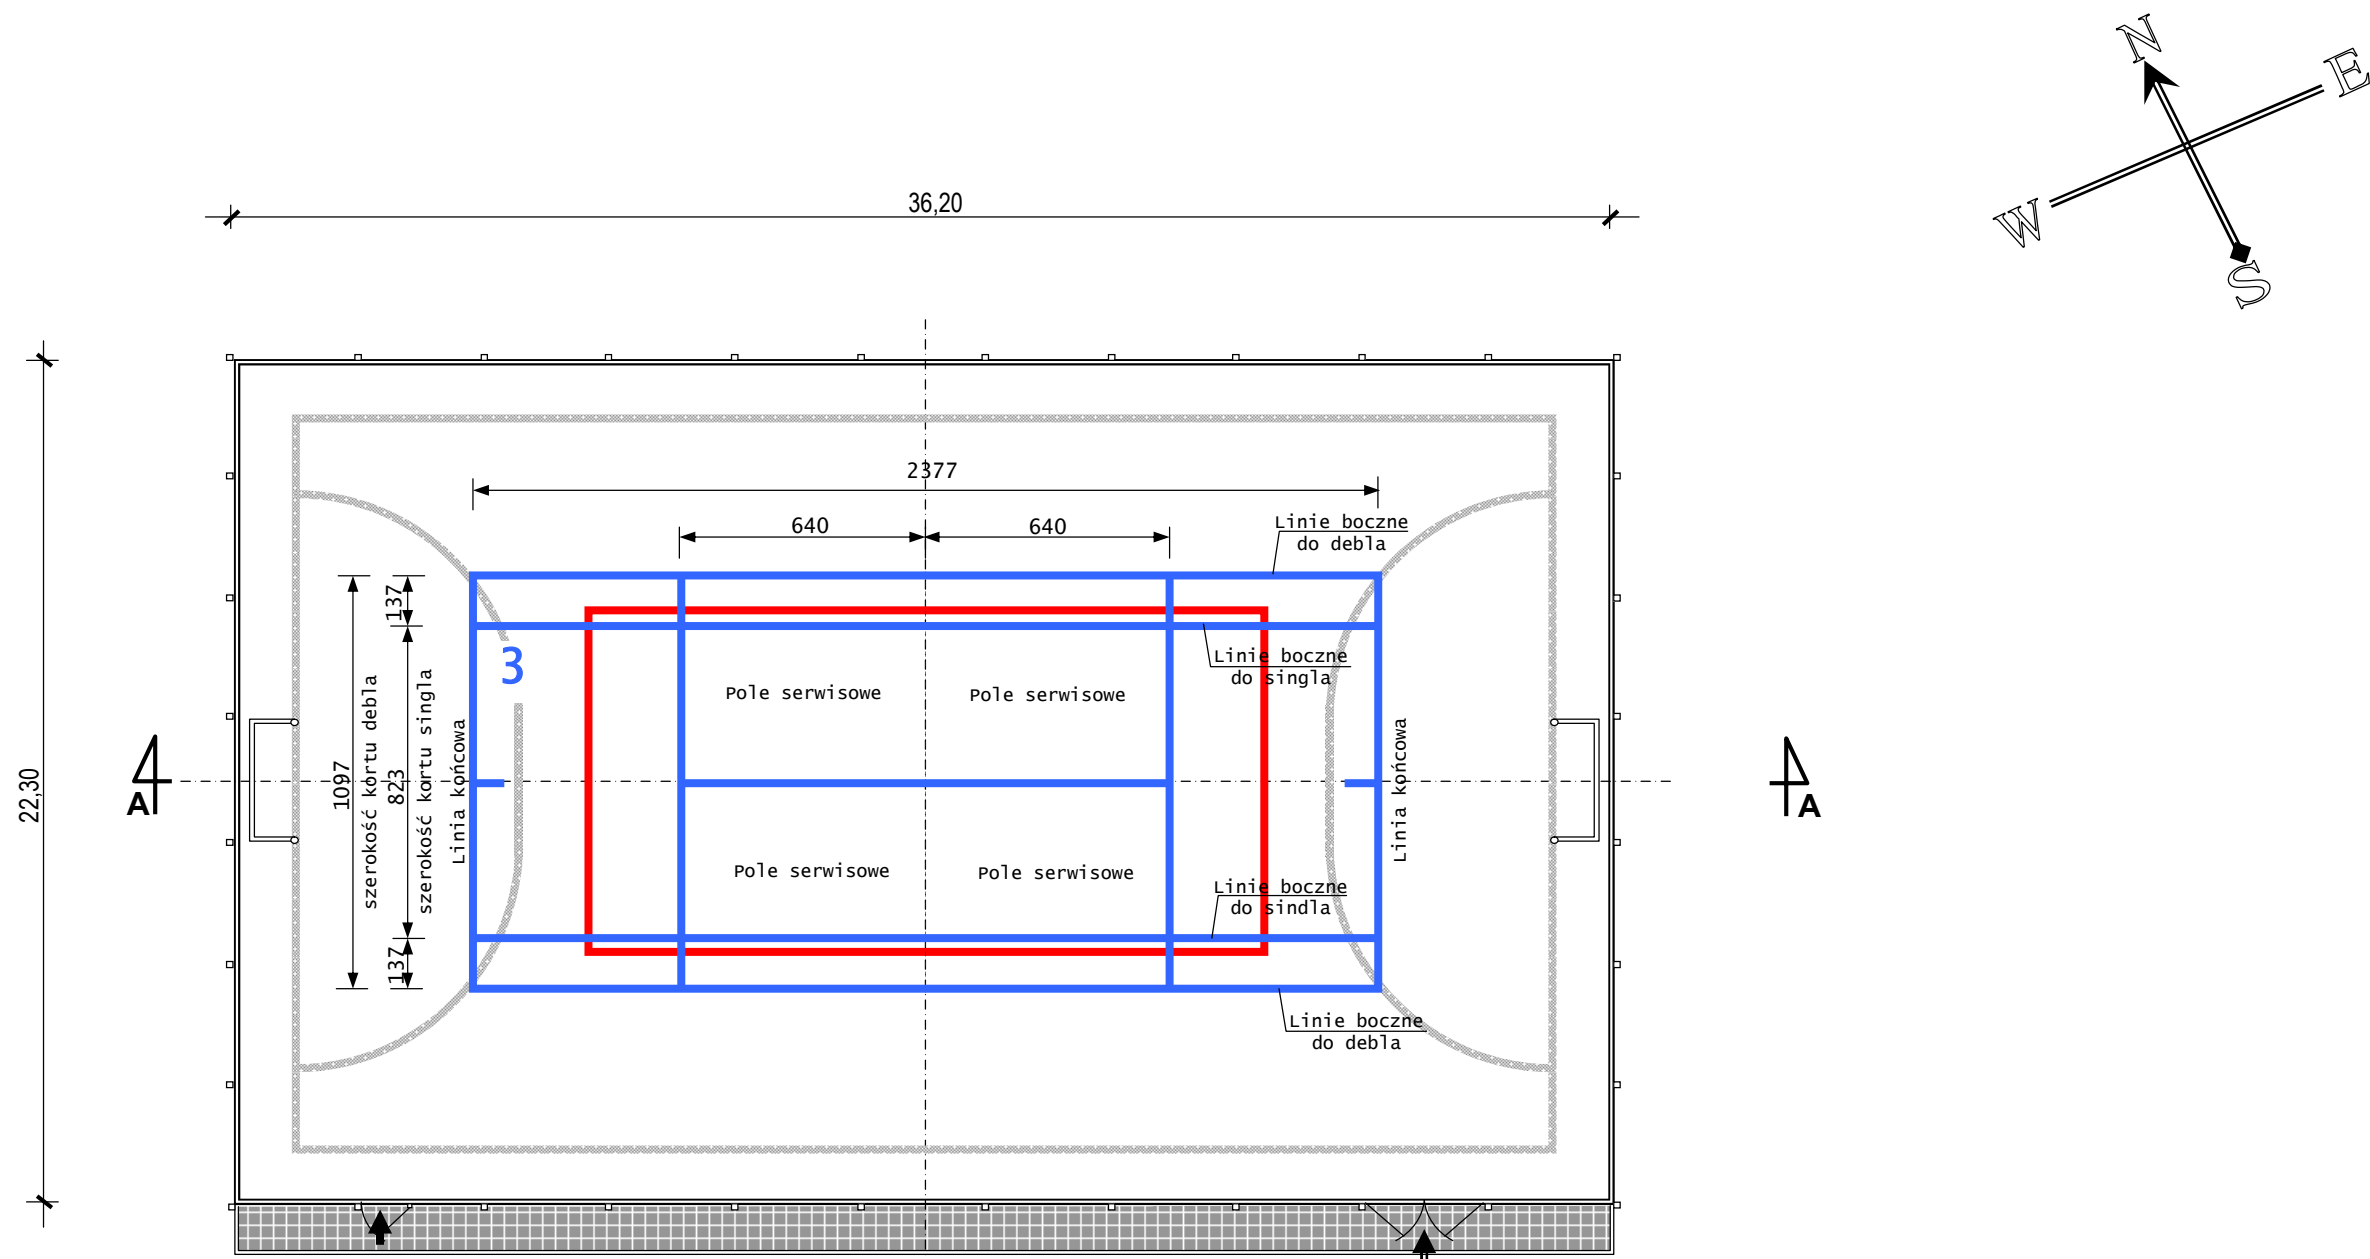


3 ————— boisko do tenisa ziemnego 10,97 x 23,77 m


 BIPEX - Przedsiębiorstwo Usług Inwestycyjnych ul. Batalionów Chłopskich 13/38, 06-400 CIECHANÓW tel/fax: 23 672 21 16; e-mail: bipex@poczta.fm			
Obiekt:	Wielofunkcyjne boisko sportowe w Mdzewku		
Lokalizacja:	Mdzewko, dz. nr 113, gm. Strzegowo		
Inwestor:	Gmina Strzegowo Pl. Wolności 32, 06-445 Strzegowo		
Projektant:	bud. Roman Rzepliński Nr. ewid. upraw. 69 Wa/74 do kier. robót budowl. oraz sporządzania projektów arch. i konstr. inż. 06-400 Ciechanów, ul. Nowożytna 14 tel/fax: 23 672 21 16		
Opracował:	Jerzy Zmorzyński Uprawniony inżynier budowy i projektant w zakresie instalacji upr.nr GT 8386/100/76		
Data:	listopad 2010	Skala:	1 : 200
Rusunek:	RZUT BOISKA TENISA ZIEMNEGO		Nr: 5

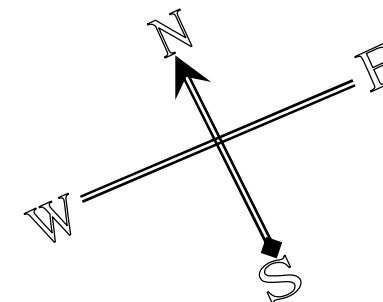

 BIPEX - Przedsiębiorstwo Usług Inwestycyjnych ul. Batalionów Chłopskich 13/38, 06-400 CIECHANÓW tel/fax: 23 672 11 16; e-mail: bipex@poczta.fm	
Objekt:	Wielofunkcyjne boisko sportowe w Mdzewku
Lokalizacja:	Mdzewko, dz. nr 113, gm. Strzegowo
Inwestor:	Gmina Strzegowo Pl. Wolności 32, 06-445 Strzegowo
Projektant:	bud. Roman Rzepliński Nr. ewid. upraw. 69/Wa/74 do kier. robót budowl. oraz sporządzania projektów arch. i konstr. inż. 06-400 Ciechanów, ul. Wolności 14 (29) 612 11 15
Opracował:	Jerzy Zmorzyński Uprawn. do kier. robót budowl. i projektowania w zakresie instalacji i sieci nr upr. GT 8386/100/76
Data:	listopad 2010 r. Skala: 1:200
Rusunek:	RZUT BOISKA KOSZYKÓWKI Nr: 5A



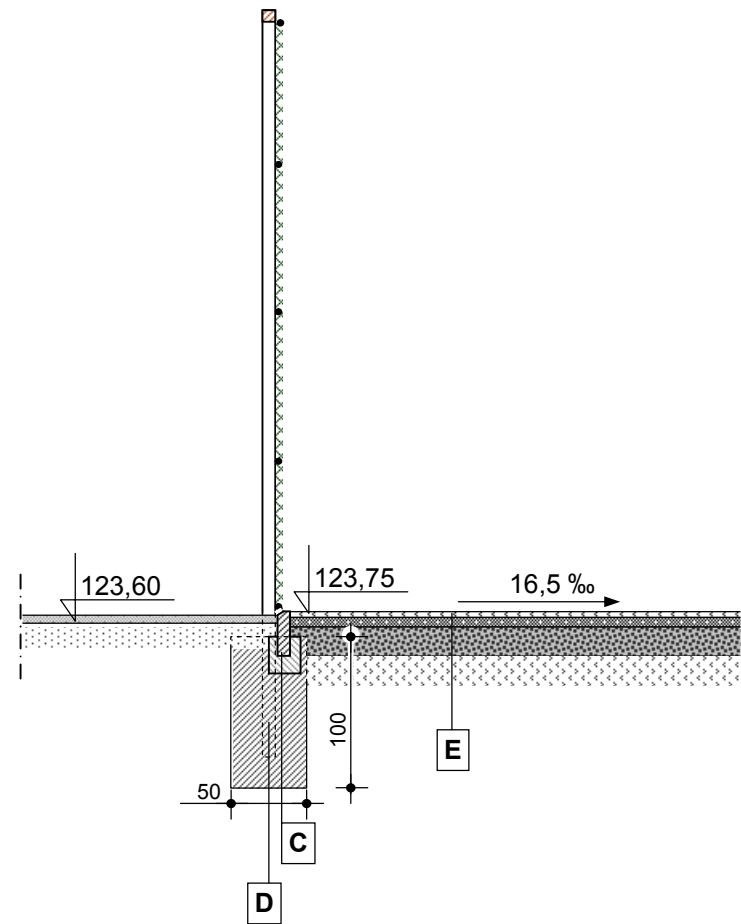


- C**
- istniejące obrzeże betonowe 30 x 8 x 100 cm.
 - istniejąca ława betonowa B10 20 x 25 cm
- D**
- istniejąca poprzeczka usztywniająca 80 x 30 x 3.
 - istniejące słupy ogrodzeniowe 80 x 80 x 3 mm wys. 4,0+0,80 m
 - + siatka stalowa ocynkowana ϕ 2,8 m w osłonie PCV
 - pleciona o oczkach 40 x 40 mm
 - + istniejąca linka naciągowa (5 szt) ϕ 4 mm w osłonie PCV,
 - istniejące stopy B20 słupów ogrodzeniowych 50 x 50 x 100 cm

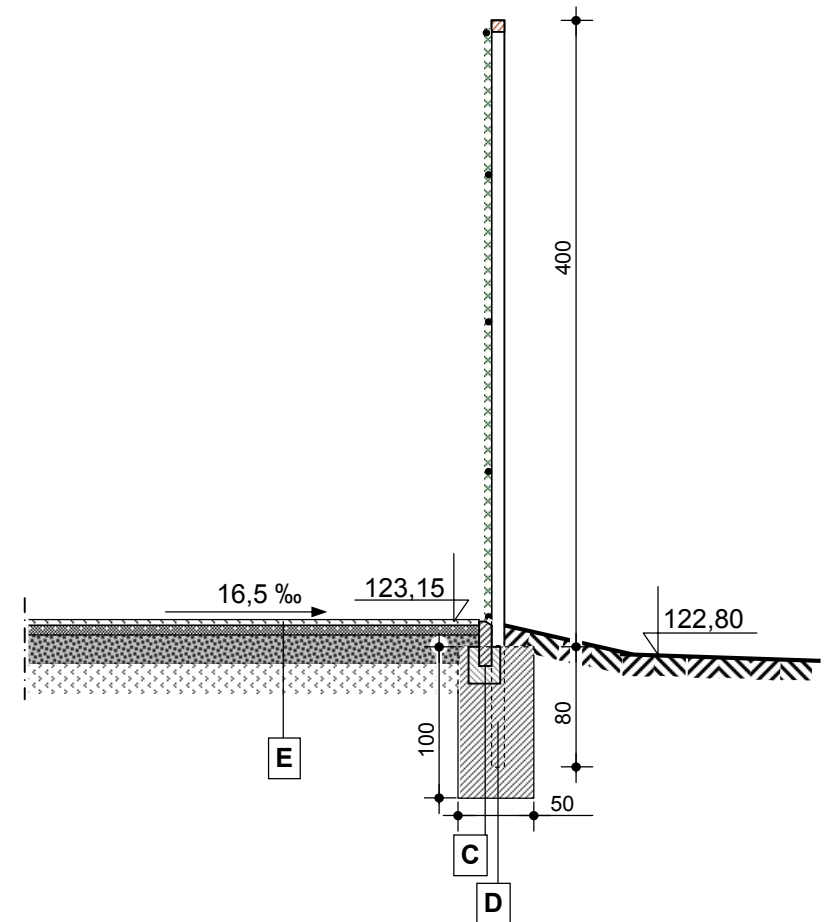

- E**
- nawierzchnia polipropylenowa modułowa (30,48x30,48x1,58 cm) twardość (ASTM D785) - 78R
 - nośność 12 kg/cm²
 - istniejąca warstwa gr 4 ÷ 6 z asfaltobetonu
 - istniejąca warstwa gr. 15 ÷ 20 cm z pospółki ϕ ziaren 4-31,5 mm
 - istniejący grunt rodzimy.

 BIPEX - Przedsiębiorstwo Usług Inwestycyjnych ul. Batalionów Chłopskich 13/38, 06-400 CIECHANÓW tel/fax: 23 672 21 16; e-mail: bipex@poczta.fm			
Obiekt:	Wielofunkcyjne boisko sportowe w Mdzewku		
Lokalizacja:	Mdzewko, dz. nr 113, gm. Strzegowo		
Inwestor:	Gmina Strzegowo Pl. Wolności 32, 06-445 Strzegowo		
Projektant:	bud. Roman Rzepliński Nr. ewid. upraw. 69 Wa/74 do kier. robót budowl. oraz sporządzania projektów arch. i konstr. inż.		
Roman Rzepliński upr.nr 69/Wa/74	06-400 Ciechanów, ul. Nowożytna 14 tel/fax: 23 672 21 16		
Opracował:	Jerzy Zmorzyński Uprawniony Inżynier budowy i projektant w zakresie instalacji		
Jerzy Zmorzyński upr.nr GT 8386/100/76	Data:	listopad 2010	Skala: 1 : 50
Rusunek:	PRZEKRÓJ PODŁUŻNY A - A		Nr: 6

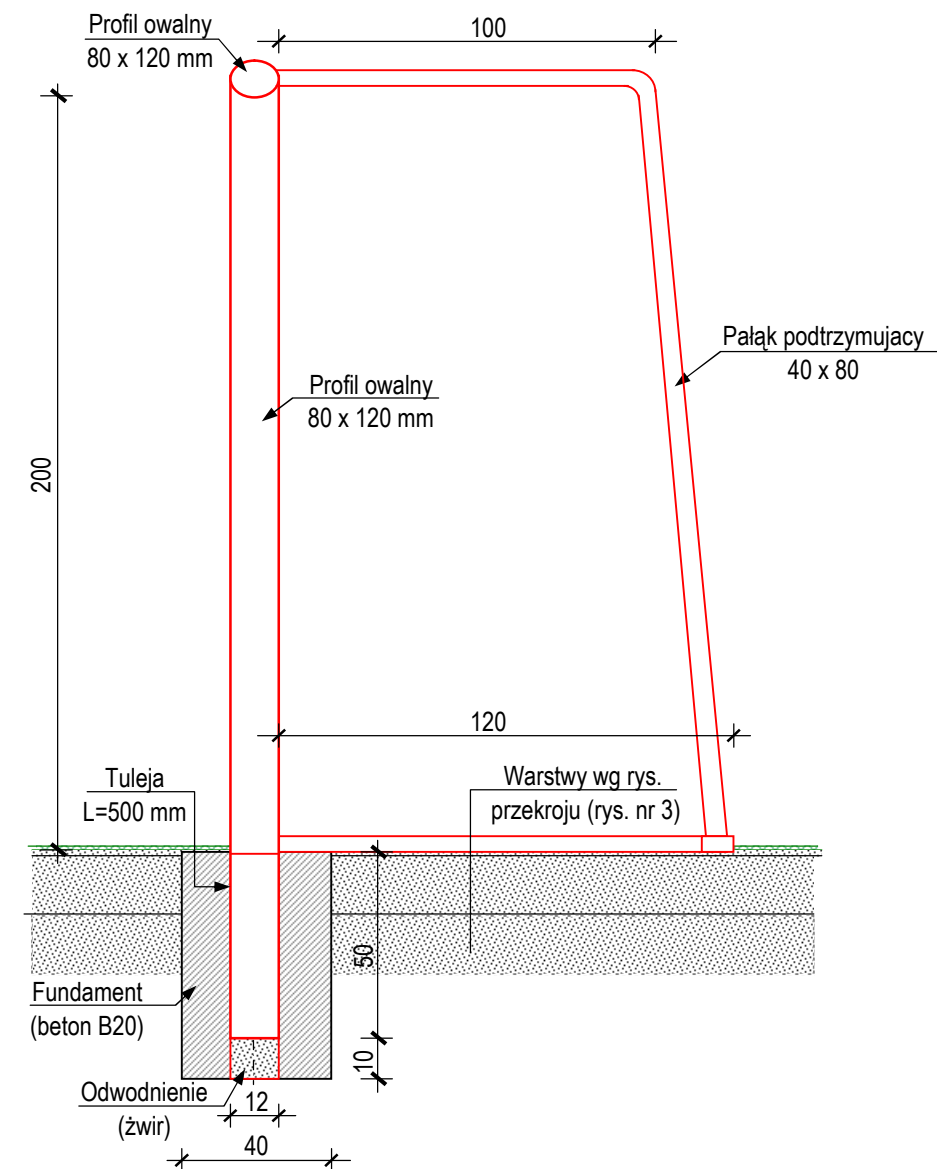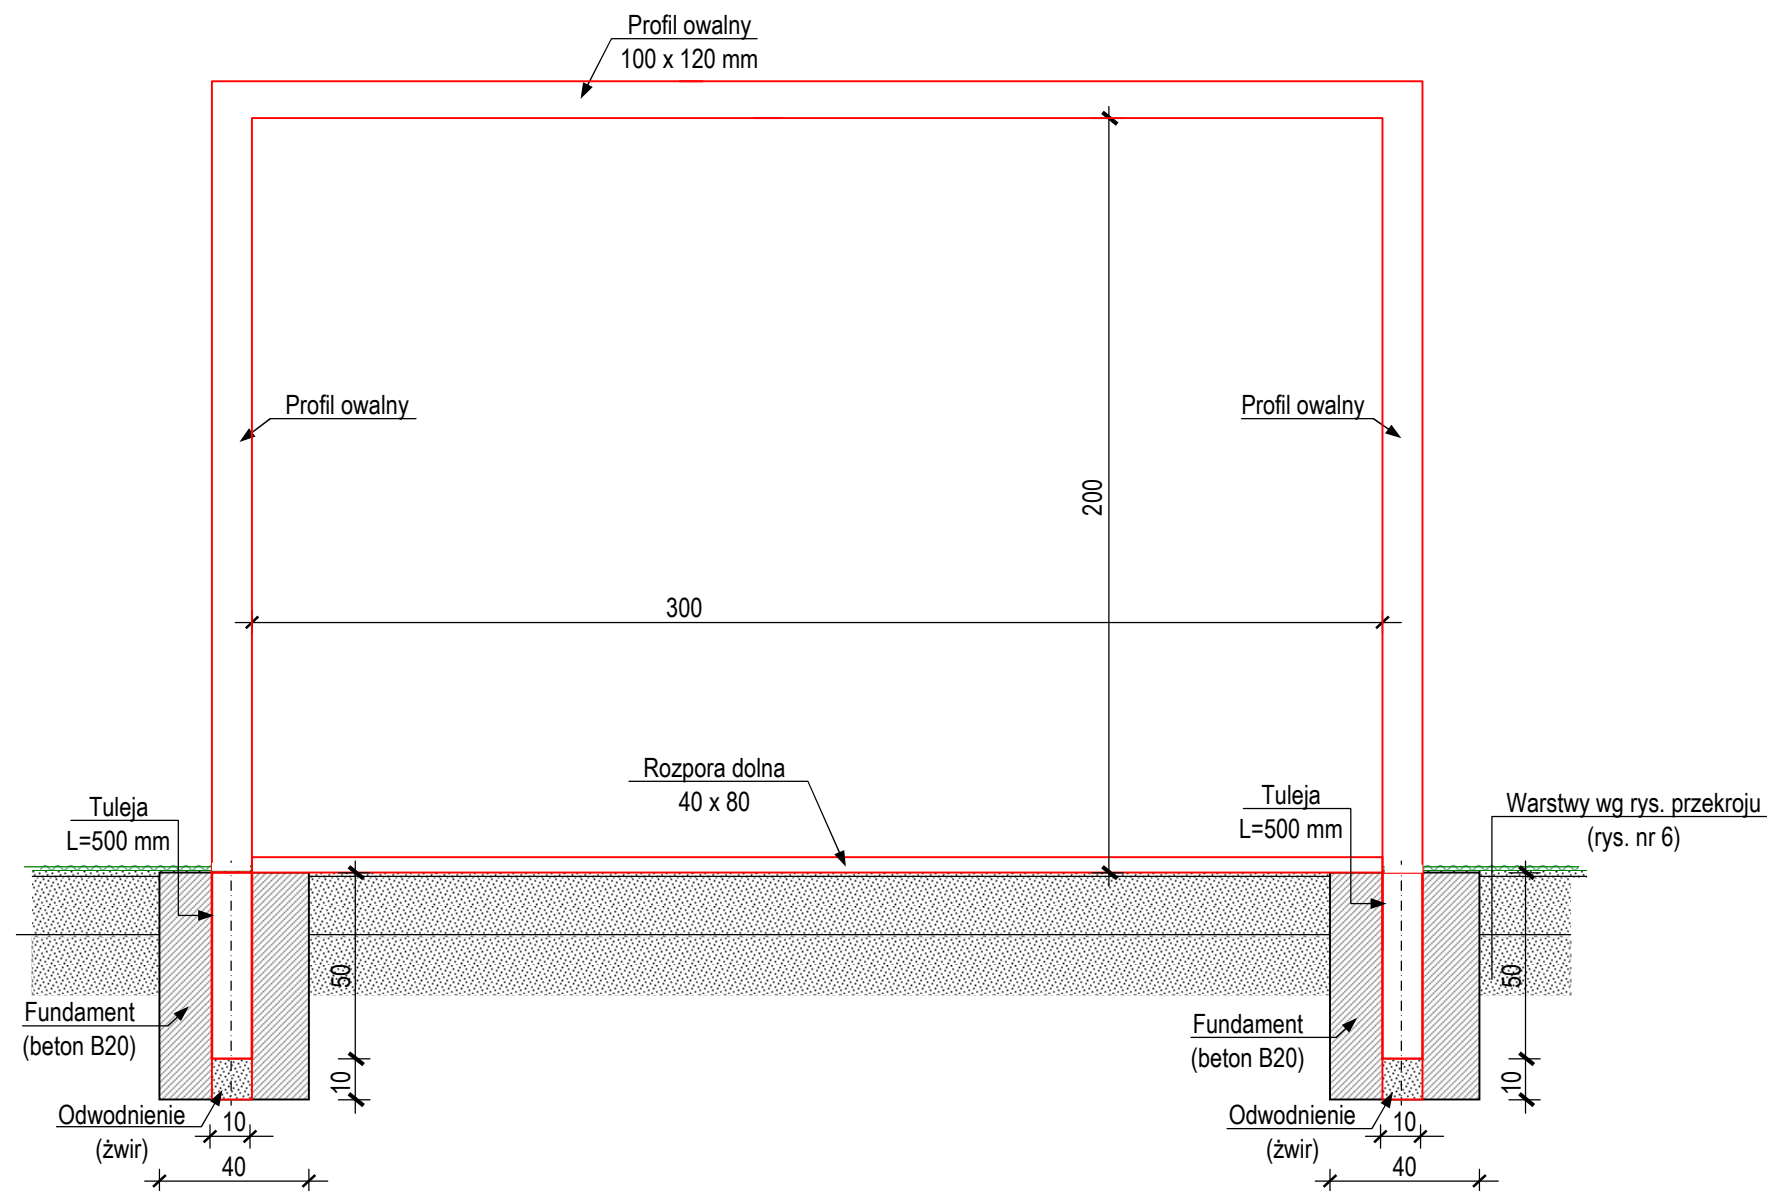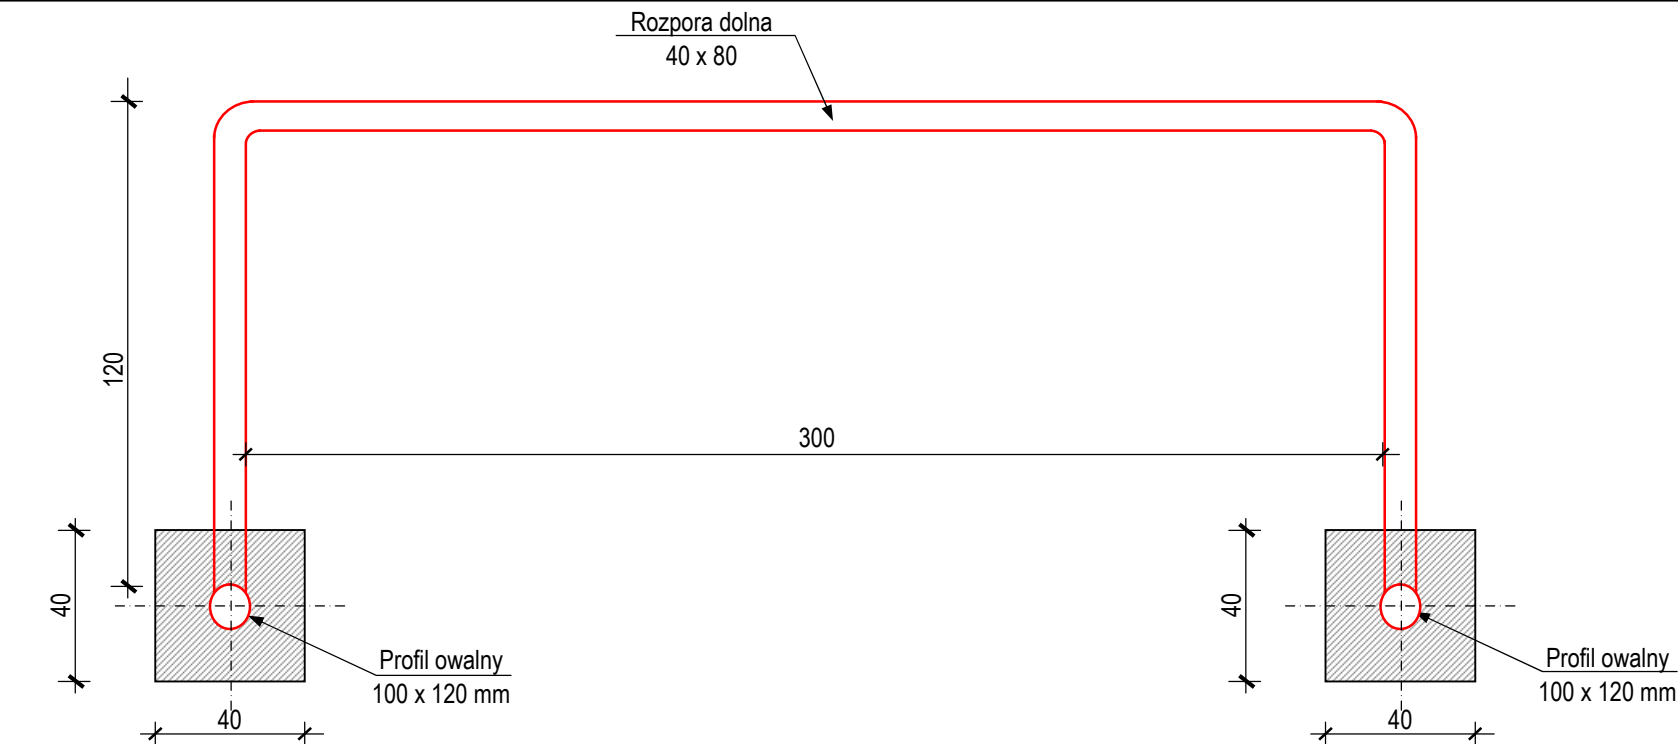

 BIPEX - Przedsiębiorstwo Usług Inwestycyjnych ul. Batalionów Chłopskich 13/38, 06-400 CIECHANÓW tel/fax: 23 672 21 16; e-mail: bipex@poczta.fm			
Obiekt:	Wielofunkcyjne boisko sportowe w Mdzewku		
Lokalizacja:	Mdzewko, dz. nr 113, gm. Strzegowo		
Inwestor:	Gmina Strzegowo Pl. Wolności 32, 06-445 Strzegowo		
Projektant:	bud. Roman Rzepliński Nr. ewid. upraw. 69 Wa/74 do kier. robót budowl. oraz sporządzania projektów arch. i konstr. inż. 06-400 Ciechanów, ul. Nowożytna 14 tel. 23 672 21 16		
Opracował:	Jerzy Zmorzyński Uprawniony Inżynier budowy i projektant w zakresie instalacji i sieć nr upr. GT 8386/100/76		
Data:	listopad 2010	Skala:	1 : 20
Rusunek:	SZCZEGÓŁ BRAMKI PIŁKI RĘCZNEJ		Nr: 7