

14. Użytkowane urządzenia elektryczne powinny spełniać wymagania określone w obowiązujących przepisach dotyczących kompatybilności elektromagnetycznej.
15. Przy realizacji niniejszych warunków przyłączenia należy uwzględnić wymagania określone w Instrukcji Ruchu i Eksploatacji Sieci Dystrybucyjnej obowiązującej na terenie działania ENERGA-OPERATOR SA.
16. Standardy jakościowe energii elektrycznej określa Rozporządzenie Ministra Gospodarki z dnia 4 maja 2007 roku (Dz.U. Nr 93 poz. 623 z 2007 r.). ENERGA-OPERATOR SA nie zapewnia bezprzerwowej dostawy energii do sieci elektroenergetycznej dla ww. obiektu. Należy liczyć się z możliwością przerw w dostawie energii elektrycznej. Bezprzerwową dostawę energii elektrycznej można zapewnić jedynie poprzez zainstalowanie własnego źródła energii (np. agregatu prądotwórczego, urządzenia UPS, itp.) po uprzednim uzgodnieniu warunków jego instalacji z ENERGA- OPERATOR SA Oddział w Płocku.
17. Zawarcie umowy o przyłączenie stanowi podstawę do rozpoczęcia realizacji prac projektowych i budowlano-montażowych, na zasadach określonych w tej umowie. Projekt umowy o przyłączenie stanowi załącznik do niniejszych warunków.
18. Warunki przyłączenia są ważne 2 lata od dnia ich otrzymania.

Bogdan Sikorski
OPRACOWAŁ

Tel.

Kierownik Biura Obsługi Klienta
Rynku Masowego

Małgorzata Góralska

ZATWIERDZIŁ

Otrzymują:

- 1) Gmina Strzegowo
Plac Wolności 32/, 06-445 Strzegowo
- 2)
- 3)

Za zgodność z oryginałem

~~mgr inż. Marian Pawłowski~~
Uprawniony projektant i kierownik
bud. w specjalności konstr.-bud.
Upr. Nr 76/88; MAZ/BO/7366/01

INFORMACJA DOTYCZĄCA BEZPIECZEŃSTWA I OCHRONY ZDROWIA

1. DANE EWIDENCYJNE.

1.1. Obiekt.

Budowa wielofunkcyjnego boiska sportowego do piłki ręcznej, koszykówki i tenisa wraz z oświetleniem zewnętrznym terenu oraz budową modułowego, systemowego zaplecza boisk sportowych – adaptacja projektu typowego wykonanego na zamówienie Ministerstwa Sportu.

1.2. Inwestor.

Gmina Strzegowo
ul. Plac Wolności 32
Strzegowo

1.3. Lokalizacja.

Dąbrowa gm. Strzegowo, działka 192/3 i 651.

2. ZAKRES ROBÓT ZAMIERZENIA BUDOWLANEGO.

Na terenie objętym opracowaniem przewiduje się budowę wielofunkcyjnego boiska sportowego wraz z oświetleniem zewnętrznym według projektu typowego ORLIK oraz budowę modułowego, systemowego zaplecza boisk sportowych – adaptacja projektu typowego wykonanego na zamówienie Ministerstwa Sportu.

3. KOLEJNOŚĆ REALIZACJI ROBÓT.

3.1. Boiska.

- zdjęcie humusu, korytowanie terenu, wymiana gruntu,
- założenie elementów odwodnienia boiska oraz sieci elektrycznej pod oświetlenie terenu,
- wykonanie fundamentów pod słupki do siatkówki i koszykówki oraz pod słupki bramki,
- wykonanie podkładów pod boisko,
- wykonanie nawierzchni boiska,
- malowanie pasów segregacyjnych farbami poliuretanowymi,
- roboty wykończeniowe zewnętrzne – osadzanie słupków ogrodzenia, montaż siatki ogrodzeniowej, montaż słupów oświetleniowych,
- montaż wyposażenia boiska.

3.2. Zalecza.

- roboty ziemne i betonowe,
- roboty montażowe,
- roboty wykończeniowe i wyposażenie.

STAROSTWO POWIATOWE
Wydział Infrastruktury
06-500 Miława, ul. Reymonta 6
tel. (023) 655-29-13, 654-33-11

4. WYKAZ ISTNIEJĄCYCH OBIEKTÓW BUDOWLANYCH.

Teren niezabudowany nieogrodzony.

5. ELEMENTY ZAGOSPODAROWANIA DZIAŁKI MOGĄCE STWARZAĆ ZAGROŻENIE BEZPIECZEŃSTWA I ZDROWIA LUDZI.

Na działce nie istnieją elementy mogące stwarzać zagrożenie bezpieczeństwa i zdrowia ludzi.

6. PRZEWIDYWANE ZAGROŻENIE PODCZAS REALIZACJI ROBÓT.

Podczas realizacji robót nie występują inne większe niż występujące na innych tego typu budowach zagrożenia bezpieczeństwa i zdrowia ludzi.

Główne zagrożenie to prace na rusztowaniach przy montażu siatki ogrodzeniowej boisk. Teren budowy winien być zabezpieczony przed dostępem osób postronnych.

7. SPOSÓB PROWADZENIA INSTRUKTAŻU PRACOWNIKÓW.

Kierownik budowy udzieli instrukcji pracownikom pracującym na budowie w zakresie BHP i p. poż. oraz środków ochrony osobistej stosownie do rodzaju zagrożenia.

8. ŚRODKI TECHNICZNE I ORGANIZACYJNE ZAPOBIEGAJĄCE NIEBEZPIECZEŃSTWOM PODCZAS ROBÓT BUDOWLANYCH.

- betoniarki oraz inny sprzęt zasilany elektrycznie winien być podłączony do instalacji elektrycznej przez pracowników do tego uprawnionych,
- materiały na placu budowy należy składować tak, aby zapewnić pracownikom pełną swobodę ruchów,
- zabrania się zrzucania materiałów, narzędzi oraz innych przedmiotów z wysokości,
- przy wykonywaniu robót należy używać sprzętu sprawnego i odpowiadającego normom technicznym, a użytkowanie powinno być zgodne z instrukcją producenta,
- przy pracach budowlanych i obsłudze sprzętu zmechanizowanego mogą być zatrudnieni wyłącznie pracownicy posiadający kwalifikacje przewidziane dla danego stanowiska,
- teren budowy należy zabezpieczyć przed dostępem osób trzecich.

Opracował:

mgr inż. M. Pawłowski


mgr inż. Marian Pawłowski
Uprawniony projektant i kierownik
bud. w specjalności konstr.-bud.
Upr. Nr 76/88; MAZ/BO/7366/01

Nr G 6630.052.10.2011

OPINIA

w sprawie uzgodnienia dokumentacji projektowej

Objekt : Dąbrowa dz nr 651, 192/3

Przedmiot Uzgodnienia : przyłącze wod.-kan. eNN

Inwestor : Urząd Gminy Strzegowo, , 06-445 Strzegowo, Plac Wolności 32

Nazwa jednostki projektowej : Biuro Projektów "INWEST-P", Marian Adam Pawłowski, 06-400 Ciechanów, Batalionów Chłopskich 17A

Zamawiacz : Biuro Projektów "INWEST-P", Marian Adam Pawłowski, 06-400 Ciechanów, Batalionów Chłopskich 17A,

Na zlecenie znak: data wpływu do Z ds.KUPSUT 2011-07-13

ZESPÓŁ ds.KOORDYNACJI USYTUOWANIA PROJEKTOWANYCH SIECI UZBROJENIA TERENU

opiniuje pozytywnie

1. lokalizację ww obiektu bez uwag
2. lokalizację ww obiektu z uwzględnieniem następujących uwag .

Uwagi dodatkowe

Przed przystąpieniem do prac należy uzyskać zgodę na zajęcie pasa drogowego od właściwego zarządcy drogi oraz zgodę na umieszczenie urządzeń obcych w pasie drogi .

Roboty ziemne w miejscu skrzyżowania projektowanych przyłączy z istniejącym uzbrojeniem terenu wykonać należy ręcznie pod nadzorem odpowiednich służb branżowych.

Zapewnić obsługę geodezyjną inwestycji w zakresie tyczenia i inwentaryzacji powykonawczej.

Ponadto informuję się, że:

1. Uzgodnienie zachowuje ważność przez okres 3 lat od wydania opinii w sprawie uzgodnienia usytuowania projektowanych sieci uzbrojenia terenu .
2. Uzgodnienie traci ważność w wypadku gdy:
inwestor albo organy administracji architektoniczno-budowlanej lub nadzoru budowlanego powiadomią zespół o utracie ważności ,
zmianie lub uchyleniu decyzji o warunkach zabudowy i zagospodarowania terenu , zatwierdzeniu projektu budowlanego oraz pozwoleniu na budowę (§ 13 punkt 1 i 2 Rozporządzenia Ministra Rozwoju Regionalnego i Budownictwa z 2 kwietnia 2001 r. -Dz. U. Nr 38 poz. 455)
3. Uzgodnienie zwolnione jest od opłaty skarbowej (Art.3 Ustawy o opłacie skarbowej z 16 listopada 2006 r. - Dz. U. Nr 225, poz. 1635)3

Załączniki :

1. Mapa.....
2.

Za zgodność z oryginałem

mgr inż. Marian Pawłowski
uprawniony projektant i kierownik
bud. w specjalności konstr.-bud.
upr. Nr 79/00; MAZ/BO/7366/01

Z up. STAROSTY

Arkadiusz Głazewski
Przewodniczący Zespołu ds. Koordynacji
Usytuowania Projektowanych
Sieci Uzbrojenia Terenu

Mapa sytuacyjno-wysokościowa
Skala 1:1000
w. Dąbrowa
Gm. Strzegowo
ark. 242.434.111

PROJEKT ZAGOSPODAROWANIA TERENU

SKALA 1:1000
STAROSTWO POWIATOWE
Wydział Infrastruktury
06-500 Miawa, ul. Reymonta 6
tel. (023) 655-29-13, 654-33-11

Obiekt: Boiska sportowe
typu ORLIK 2012
Dąbrowa, gm. Strzegowo
działka nr 651; 192/3

Inwestor: Gmina Strzegowo
Ul. Plac Wolności 32
Strzegowo 06-445

ZAŁĄCZNIK DO POZWOLENIA NA BUDOWĘ
nr 275/2011 z dnia 2011.02.26


LEGENDA:

- PROJEKTOWANE BOISKA SPORTOWE
- 1 PROJEKTOWANE BOISKO DO PIŁKI NOŻNEJ
- 2 PROJEKTOWANE BOISKO DO KOSZYKÓWKI / SIATKÓWKI
- 3 PROJEKTOWANE ZAPLECZE SPORTOWE
- BUDYNKI ISTNIEJĄCE
- PROJEKTOWANE OGRODZENIE
- NAWIERZCHNIA UTWARDZONA
- PROJEKTOWANE ODWODNIENIE LINIOWE
- ks PROJEKTOWANE PRZYŁĄCZA KANALIZACJI SANITARNEJ
- kd PROJEKTOWANE PRZYŁĄCZA KANALIZACJI DESZCZOWEJ
- STUDNIE CHŁONNE
- w PROJEKTOWANE PRZYŁĄCZE WODNE
- xe PROJEKTOWANE PRZYŁĄCZE ELEKTRYCZNE
- PROJEKTOWANE SKARPY
- MASZTY STAŁOWE OŚWIETLENIOWE 10M M-100SE • DA/DE = 98/218
- LINIA KABLOWA
- NAŚWIETLACZE ASYMETRYCZNE
- Lampa oświetleniowa Sonopak 25/40 LX 400W 230V HIT

tech. bud. Barbara Jankowska
Uprawniony kierownik budowy i robót
w specjal. instalacyjno-inżynierskiej
w zakresie sieci i instalacji sanitarnych
Upr. Nr Gb. 60/89

Biuo Projektów INWEST-P
ul. BATALIONÓW CHŁOPSKICH 17a, 06-400 CIECHANÓW
tel./fax (023) 673 48 78

Obiekt: Boiska sportowe wielofunkcyjne	Skala rys. 1:1000
Adres: Dąbrowa, gm. Strzegowo, dz. nr 651; 192/3	Data: 06. 2011r
Projektant: mgr inż. M. Pawłowski	Podpis:
Opracował: inż. Joanna Górka	Podpis:
Nazwa rys: Zagospodarowanie terenu	Numer rys. 1

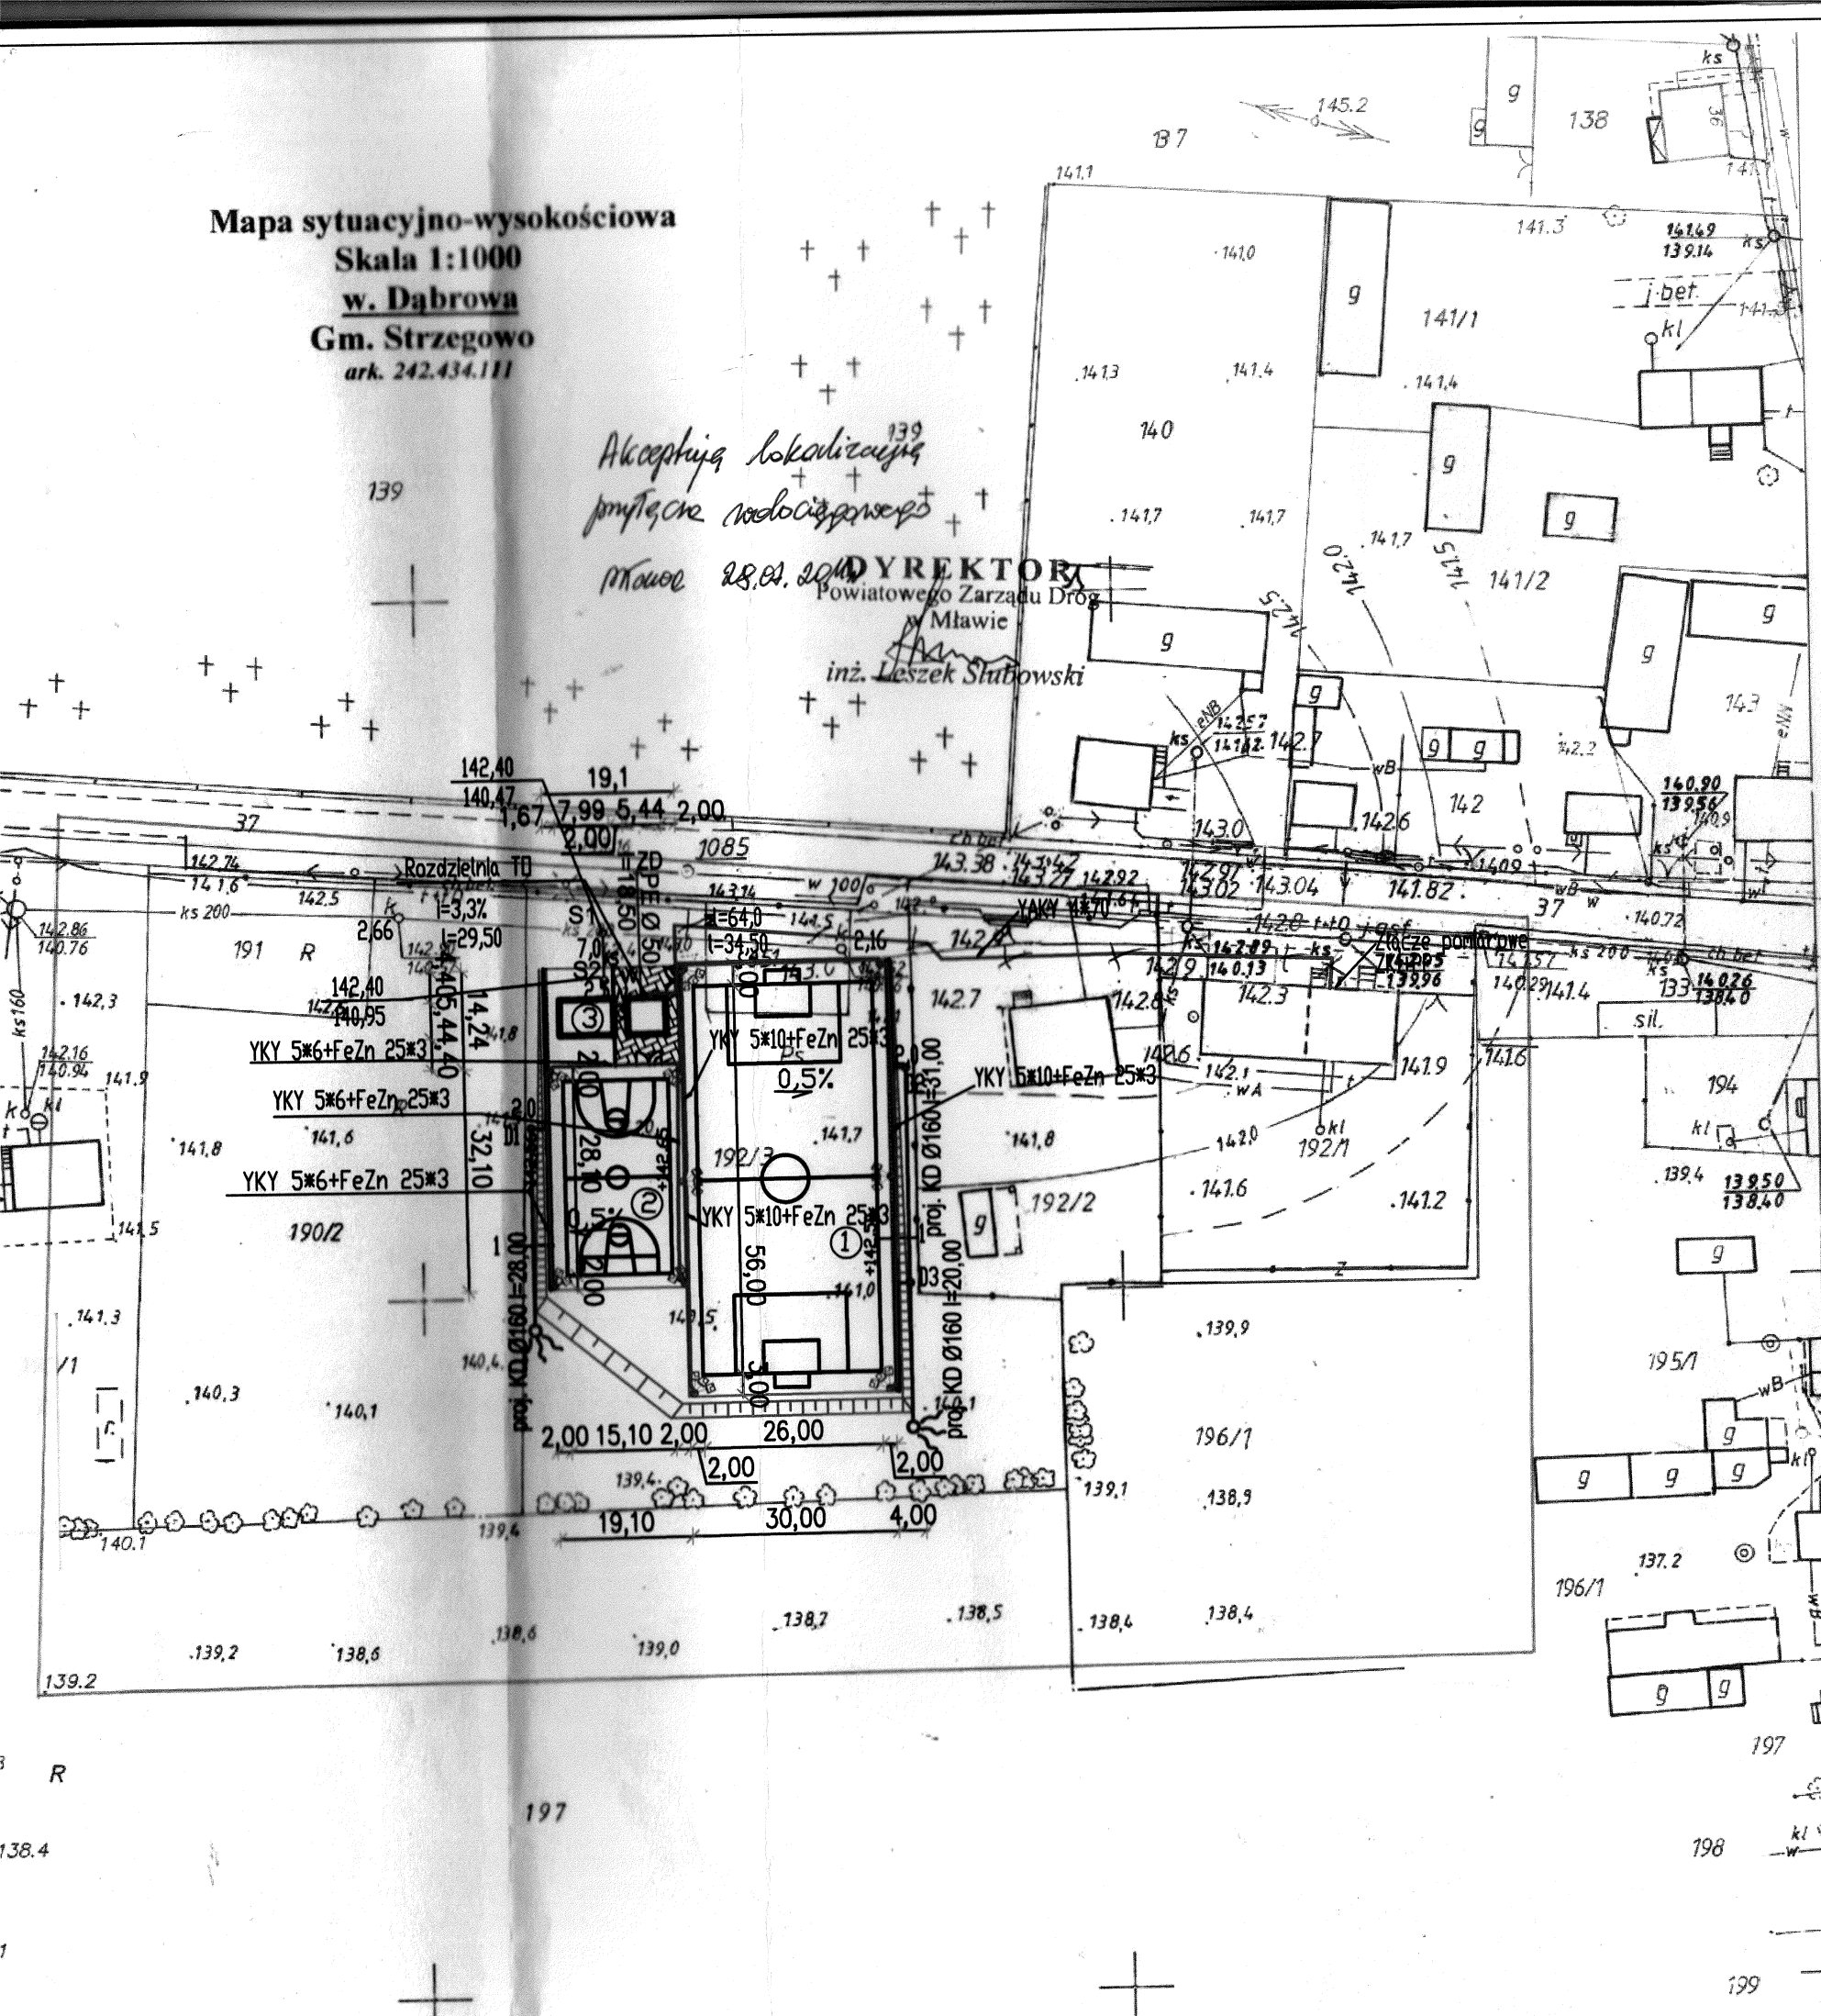

Mapa sytuacyjno-wysokościowa

Skala 1:1000

w. Dąbrowa

Gm. Strzegowo

ark. 242.434/11

