


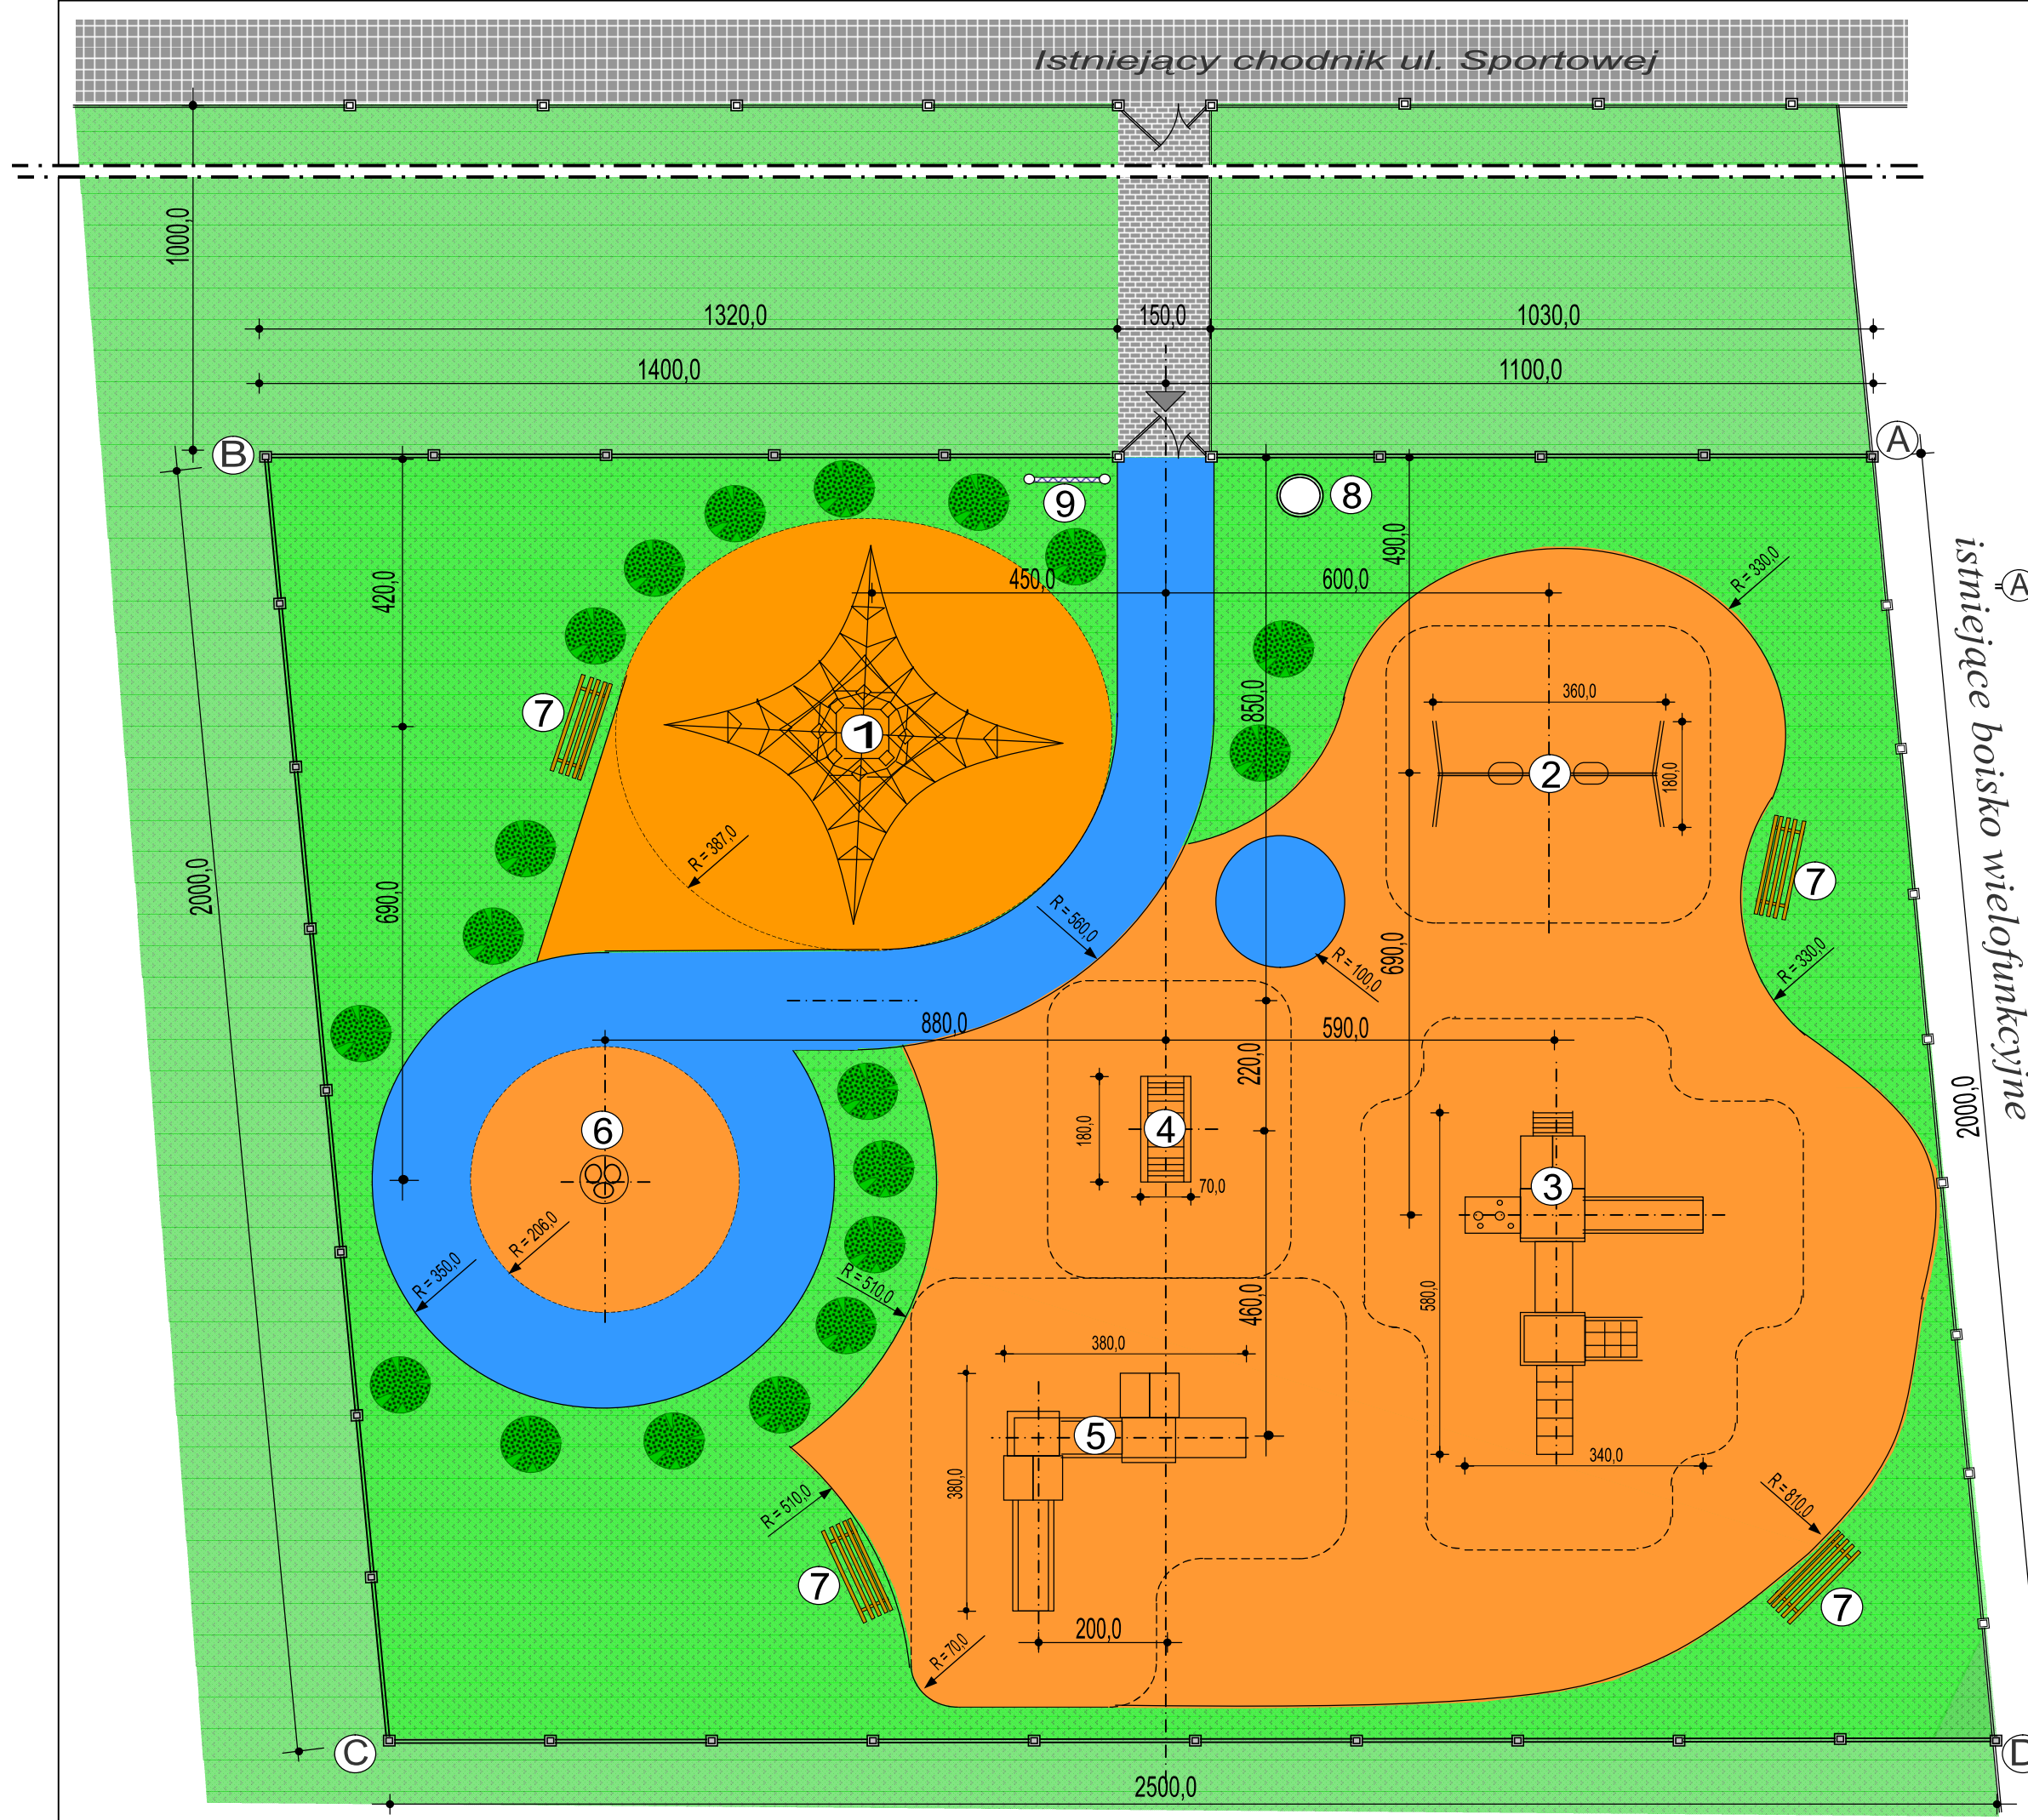

 - Nawierzchnia trawiasta

⑨ - Tablica informacyjna

 BIPEX - Przedsiębiorstwo Usług Inwestycyjnych ul. Batalionów Chłopskich 13/38, 06-400 CIECHANÓW tel/fax: (23) 672 21 16; e.mail: bipex@poczta.fm	
Inwestor:	Gmina Strzegowo Pl. Wolności 32, 06-445 Strzegowo
Obiekt:	Radosna szkoła 2010
Lokalizacja:	Strzegowo, ul. Sportowa dz.nr ewid.2012
Projektant:	Roman Rzepliński nr.upr.69/Wa/74 <i>do kier. robót budowlanych Wa/74 projektów oraz sporządzania 06-400 Ciechanów ul. Konstr. inż. tel. (0-23) 672-2116</i>
Opracował:	Jerzy Zmorzyński nr.upr.GT 8386/100/76 <i>Uprawniony inżynier budowy i elektryki w zakresie instalacji</i>
Data:	wrzesień 2010 <i>Projektant i kierownik instalacji</i>
Rysunek:	1 : 100 RZUT POZIOMY Nr 1