

PLAN ZAGOSPODAROWANIA
DZIAŁKI NR 66 W RYDZYNIE SZLACHECKIM

1 : 1000

BUDOWA BOISKA WIELOFUNKCYJNEGO
O NAWIERZCHNI Z TRAWY SYNTETYCZNEJ

Mapa sytuacyjno-wysokościowa
Skala 1:1000
w. Rydzyn Szlachecki dz. 66
gm. Strzegowo

STAROSTWO POWIATOWE w MŁAWIE
Ośrodek Dokumentacji Geodezyjnej i Kartograficznej

W Głównym Oznacznym Linii... dokonano aktualizacji treści
mapy zasadniczej. Dokumenty z pomiaru uzupełniającego przyjęto do
zasobu powiatowego w dniu... 21.12.2009... i zaewidencjonowano
pod nr... 2267-15/2009.
Niniejsza mapa może służyć do celów projektowych
Projektowane obiekty budowlane wymagające pozwolenia na budowę podlegają
wytyczeniu i inwentaryzacji wykonawczej przez jednostki uprawnione do
wykonywania prac geodezyjnych.

Miawa dn. 21.12.2009

Z UP. STAROSTY

Marek Kujawa 22
Kierownik Powiatowego Ośrodka
Dokumentacji Geodezyjnej i Kartograficznej
w Wydziale Geodezji, Katastru
i Gospodarki Nieruchomościami

Granice działek przyjęto wg:

- stanu prawnego
 - stanu użytkowania
 - mapy zasadniczej ewid. sytuacyjno- wysokościowej
- AKTUALIZACJI MAPY
na dzień: 18.12.2009 r.
dokoła: Planista Kujawa

* LEGENDA *

1. Projektowane boisko o nawierzchni z trawy
syntetycznej o wym 26,00 x 44,00 m

➤ Projektowana furtka szer. 1,20, wys. 2,20 m

➤ Projektowana brama gospodarcza szer. 3,00; wys. 3,00 m.

2. Istniejący budynek byłej szkoły

3. Istniejący budynek stacji TRAFO

4. Istniejący budynek gospodarczy,

5. Istniejący budynek mieszkalny sąsiada,

6. Istniejące budynki gospodarcze sąsiada,

A-B-C-D-E-F-G-H-I-J-K-L-A - Granica działki nr 66

➡ - Istniejący wjazd na działkę

➡ - projektowany chodnik z kostki betonowej

BIPEX - Przedsiębiorstwo Usług Inwestycyjnych
ul. Batalionów Chłopskich 13/38, 06-400 CIECHANÓW
tel/fax: (23) 672 21 16; e-mail: bipex@poczta.fm

Inwestor: Gmina Strzegowo;
Pl. Wolności 32; 06-445 Strzegowo

Obiekt: Budowa boiska wielofunkcyjnego



Lokalizacja: Rydzyn Szlachecki ; dz.nr ewid 66.

Projektant:
Roman Rzepliński
nr. upr. 69/Wa/74
bud. Roman Rzepliński
Nr. ewid. upraw. 69 Wa/74
do kier. robót budowl. i konstr. inż.
projektów arch. i inżynierskich 14
06-400 Ciechanów, ul. Wolności 14
tel. (022) 672 21 16

Współpraca:
Jerzy Zmorzyński
nr. upr. GT 8386/100/76
Uprawniony kierownik budowy
i projektant w zakresie instalacji
spec. nr. upr. GT 8386/100/76

Data: kwiecień 2010 r. Skala: 1 : 1000

Rysunek: PLAN
ZAGOSPODAROWANIA
Nr 1

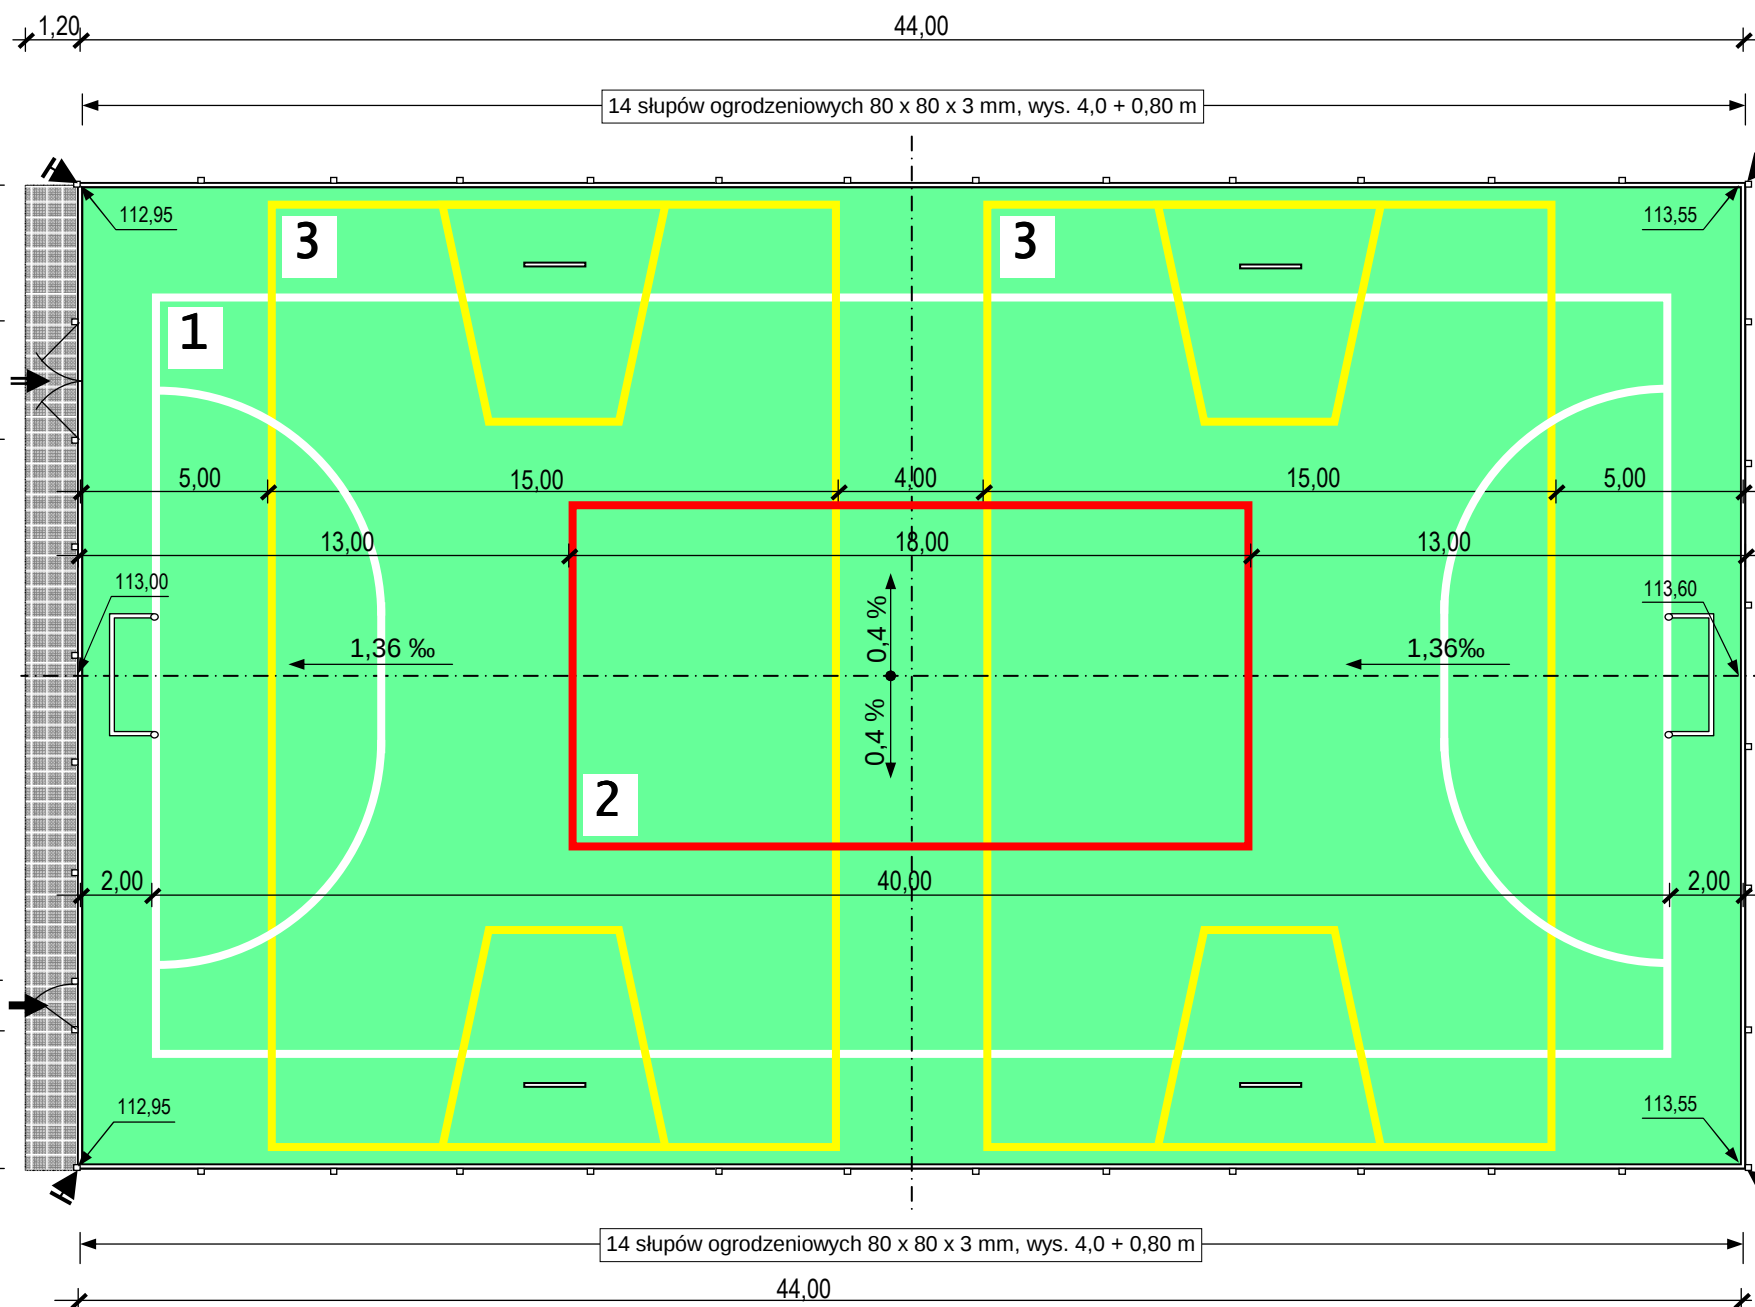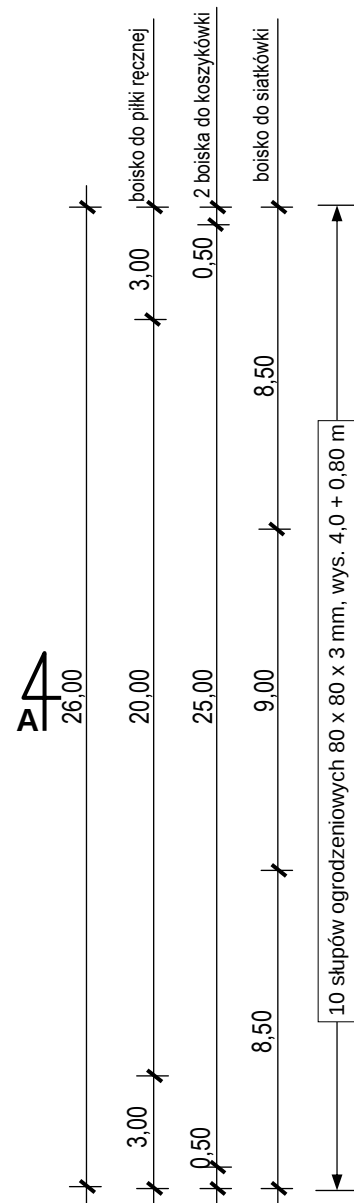

*** LEGENDA ***

- nawierzchnia z trawy sztucznej

- ogrodzenie z siatki plecionej o wys. 4,0 m

- nawierzchnia z kostki betonowej gr. 6 cm

w obramowaniu obrzeżami bet. 8 x 30 x 100 cm

1 - boisko do piłki ręcznej 20,0 x 40,0 m

2 - boisko do piłki siatkowej 9,0 x 18,0 m

3 - 2 boiska do koszykówki 15,0 x 25,0 m



- furtka 1,20 x 2,20 m
z profilu stal. zamkniętego 50 x 50 x 3 mm

- brama gospodarcza 3,0 x 3,0 m
z profilu stal. zamkniętego 50 x 50 x 3 mm

- p.p.b. narożniki południowe 112,95

- p.p.b. narożniki północne 113,55

		BIPEX - Przedsiębiorstwo Usług Inwestycyjnych <u>ul. Batalionów Chłopskich 13/38, 06-400 CIECHANÓW</u> tel/fax: (23) 672 21 16; e-mail: bipex@poczta.fm	
Inwestor:	Gmina Strzegowo; Pl. Wolności 32; 06-445 Strzegowo		
Obiekt:	Budowa boiska wielofuncyjnego		
Lokalizacja:	Rydzyn Szlachecki ; dz.nr ewid 66.		
Projektant:	Roman Rzepliński Nr. ewid. upraw. 69 Wa/74 do kier. robót budowl. i konstr. inż. projektów arch. i inżynierskich 06-400 CIECHANÓW, ul. Wolności 14 tel. (022) 672 21 16		
Współpraca:	Jerzy Zmorzyński nr. upr. GT 8386/100/76		
Data:	kwiecień 2010 r	Skala:	1 : 200
Rysunek:	RZUT POZIOMY BOISKA		Nr 2

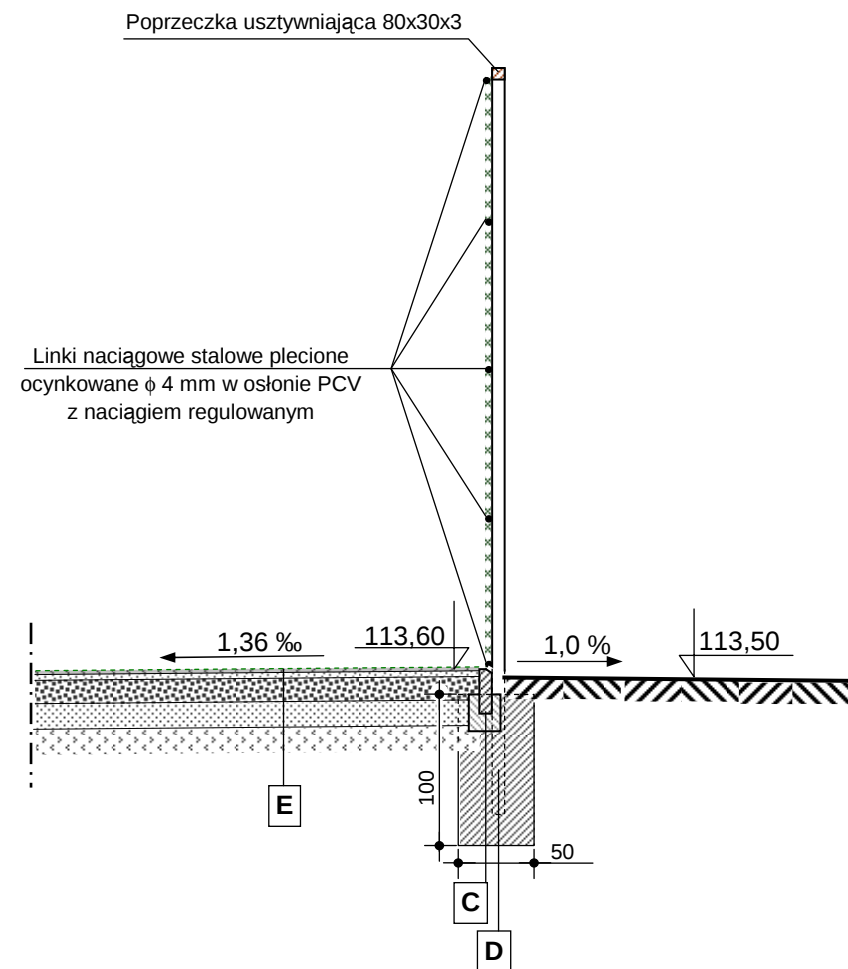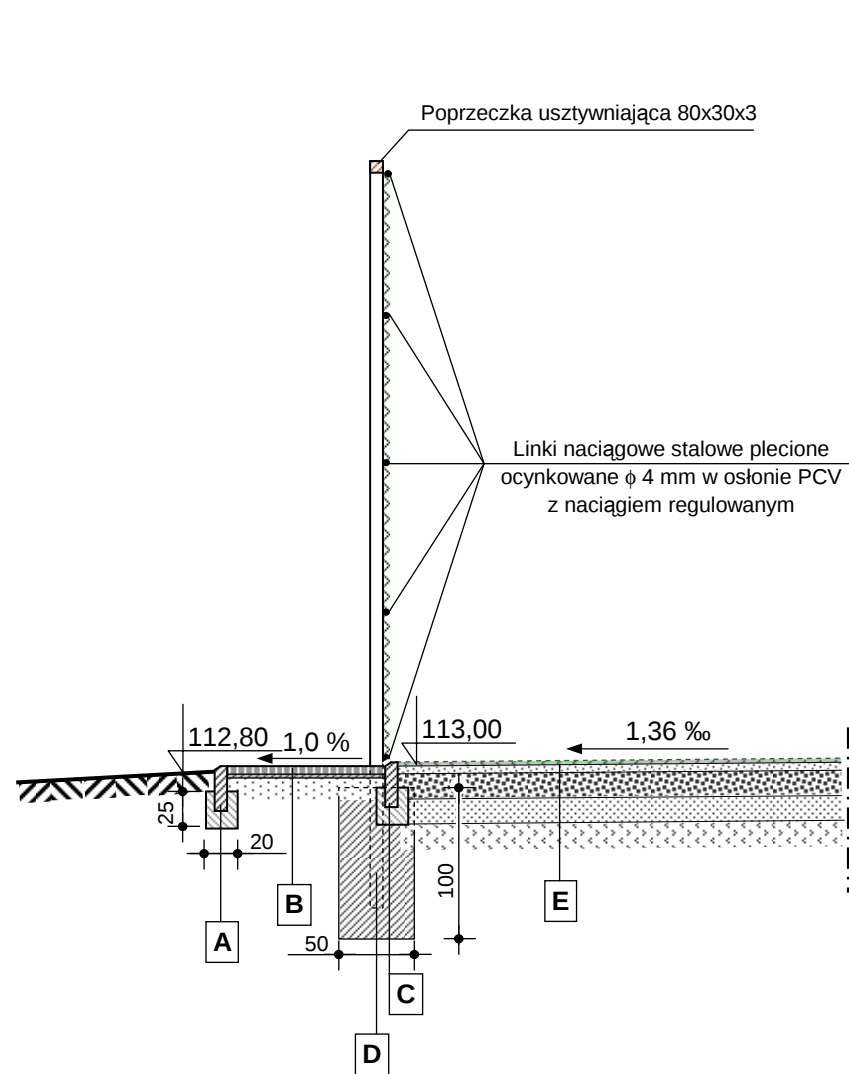

A

- obrzeże betonowe 30 x 8 x 100 cm.
- ława betonowa B10 20 x 20 x 25 cm

B

- kostka betonowa gr. 6 cm.
- podsypka cementowo-piaskowa gr. 5 cm.
- warstwa odsączająca z piasku gr. 15 cm

C

- obrzeże betonowe 30 x 8 x 100 cm.
- ława betonowa B10 20 x 25 cm

D


- poprzeczka usztywniająca 80 x 30 x 3.
- słupy ogrodzeniowe 80 x 80 x 3 mm wys. 4,0+0,80 m
- + siatka stalowa ocynkowana ϕ 2,8 m w osłonie PCV
- + linka naciągowa (5 szt) ϕ 4 mm w osłonie PCV,
- stopy B20 słupów ogrodzeniowych 50 x 50 x 100 cm

E

- trawa syntetyczna gr. 17 mm z wypełnieniem
- warstwą z piasku kwarcowego gr. ~10 mm; ϕ ziarem 0,2-1,0 mm,
- warstwa gr. 3 cm z kruszywa łamanego ϕ ziaren 1-4 mm.
- warstwa gr 15 cm z kruszywa łamanego (tłuczeń) ϕ ziaren 4-31,5 mm.
- warstwa gr. 15 cm z pospółki ϕ ziaren 4-31,5 mm


 BIPEX - Przedsiębiorstwo Usług Inwestycyjnych ul. Batalionów Chłopskich 13/38, 06-400 CIECHANÓW tel/fax: (23) 672 21 16; e-mail: bipex@poczta.fm			
Inwestor:	Gmina Strzegowo; Pl. Wolności 32; 06-445 Strzegowo		
Obiekt:	Budowa boiska wielofunkcyjnego		
Lokalizacja:	Rydzyn Szlachecki, dz. nr ewid. 66.		
Projektant:	Roman Rzepliński nr. upr. 69/Wa/74		
Współpraca:	Jerzy Zmorzyński nr. upr. GT 8386/100/76		
Data:	kwiecień 2010 r	Skala:	1 : 50
Rysunek:	PRZEKRÓJ PODŁ. A-A		Nr 3

RZUT POZIOMY
1 : 200

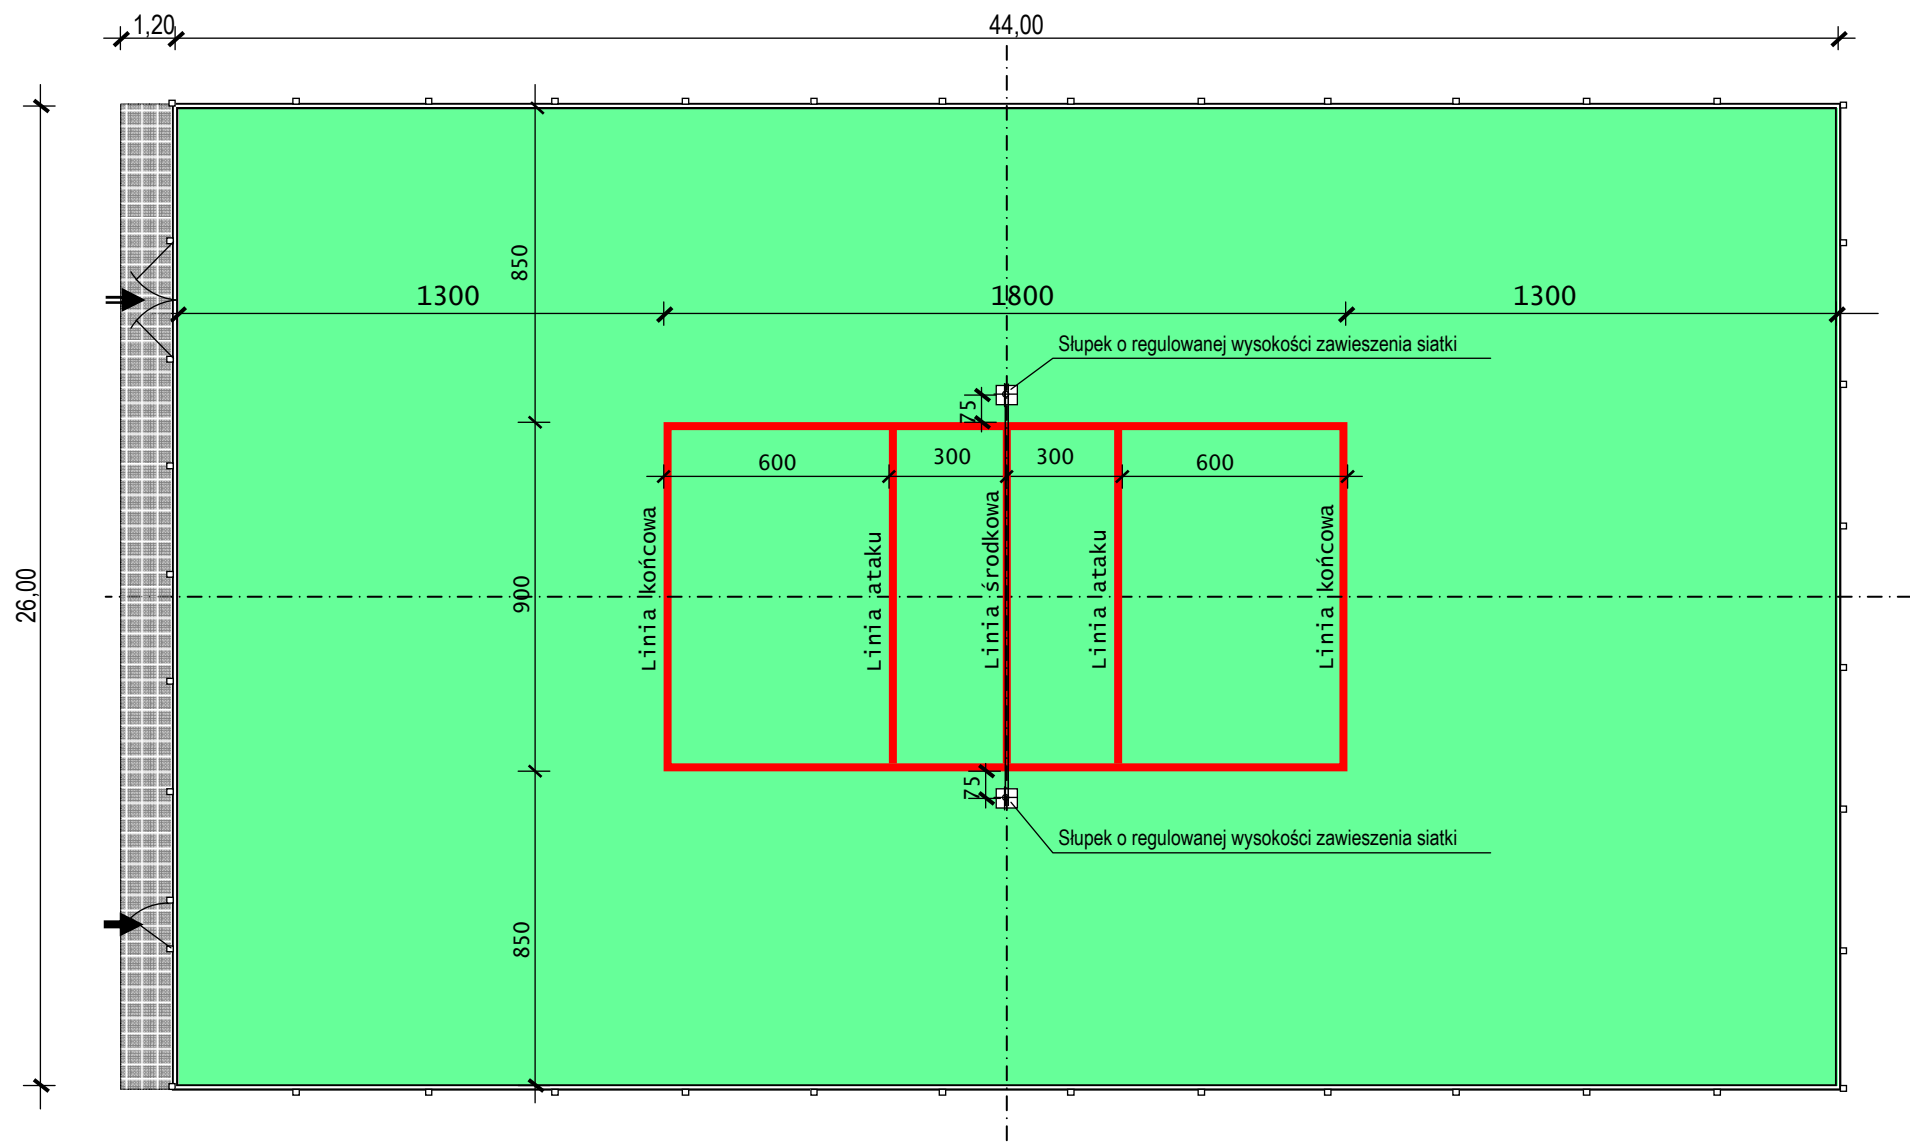


SZCZEGÓŁ FUNDAMENTU SŁUPKA
1 : 20




RZUT POZIOMY

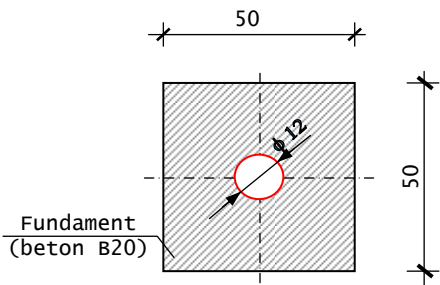



PRZĘKRÓJ

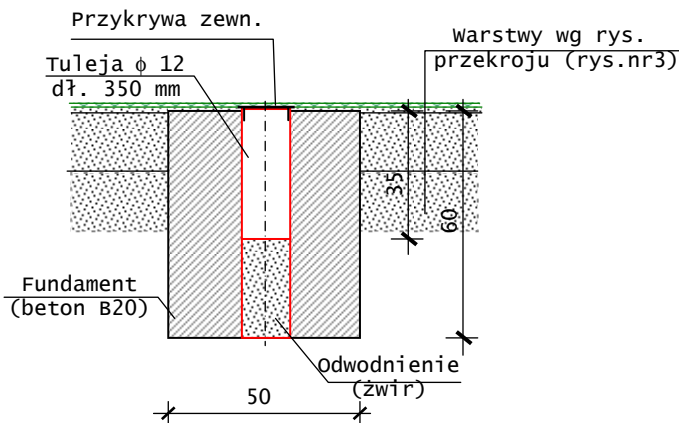


*** LEGENDA ***

   -  - nawierzchnia z trawy sztucznej
 -  - ogrodzenie z siatki plecionej o wys. 4,0 m
 -  - nawierzchnia z kostki betonowej gr. 6 cm
 -  - boisko do piłki siatkowej 9,0 x 18,0 m
- w obramowaniu obrzeżami bet. 8 x 30 x 100 cm

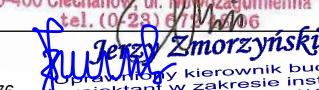 BIPEX - Przedsiębiorstwo Usług Inwestycyjnych ul. Batalionów Chłopskich 13/38, 06-400 CIECHANÓW tel/fax: (23) 672 21 16; e-mail: bipex@poczta.fm			
Inwestor:	Gmina Strzegowo; Pl. Wolności 32; 06-445 Strzegowo		
Obiekt:	Budowa boiska wielofunkcyjnego		
Lokalizacja:	Rydzyn Szlachecki; dz.nr ewid 66.		
Projektant:	Nr. ewid. upraw. 69 Wa/74 Roman Rzepliński do kier. robót budowl. oraz sporządzania projektów arch. i konstr. inż. nr.upr. 69/Wa/74-06-400 Ciechanów, ul. Wyzwolenia 14 tel. (0-28) 613 11 06		
Współpraca:	 Jerzy Zmorzyński uprawniony kierownik budowy nr.upr. GT 8386/100/76		
Data:	kwiecień 2010 r	Skala:	1 : 200/20
Rysunek:	BOISKI PIŁKI SIATKOWEJ		Nr 4

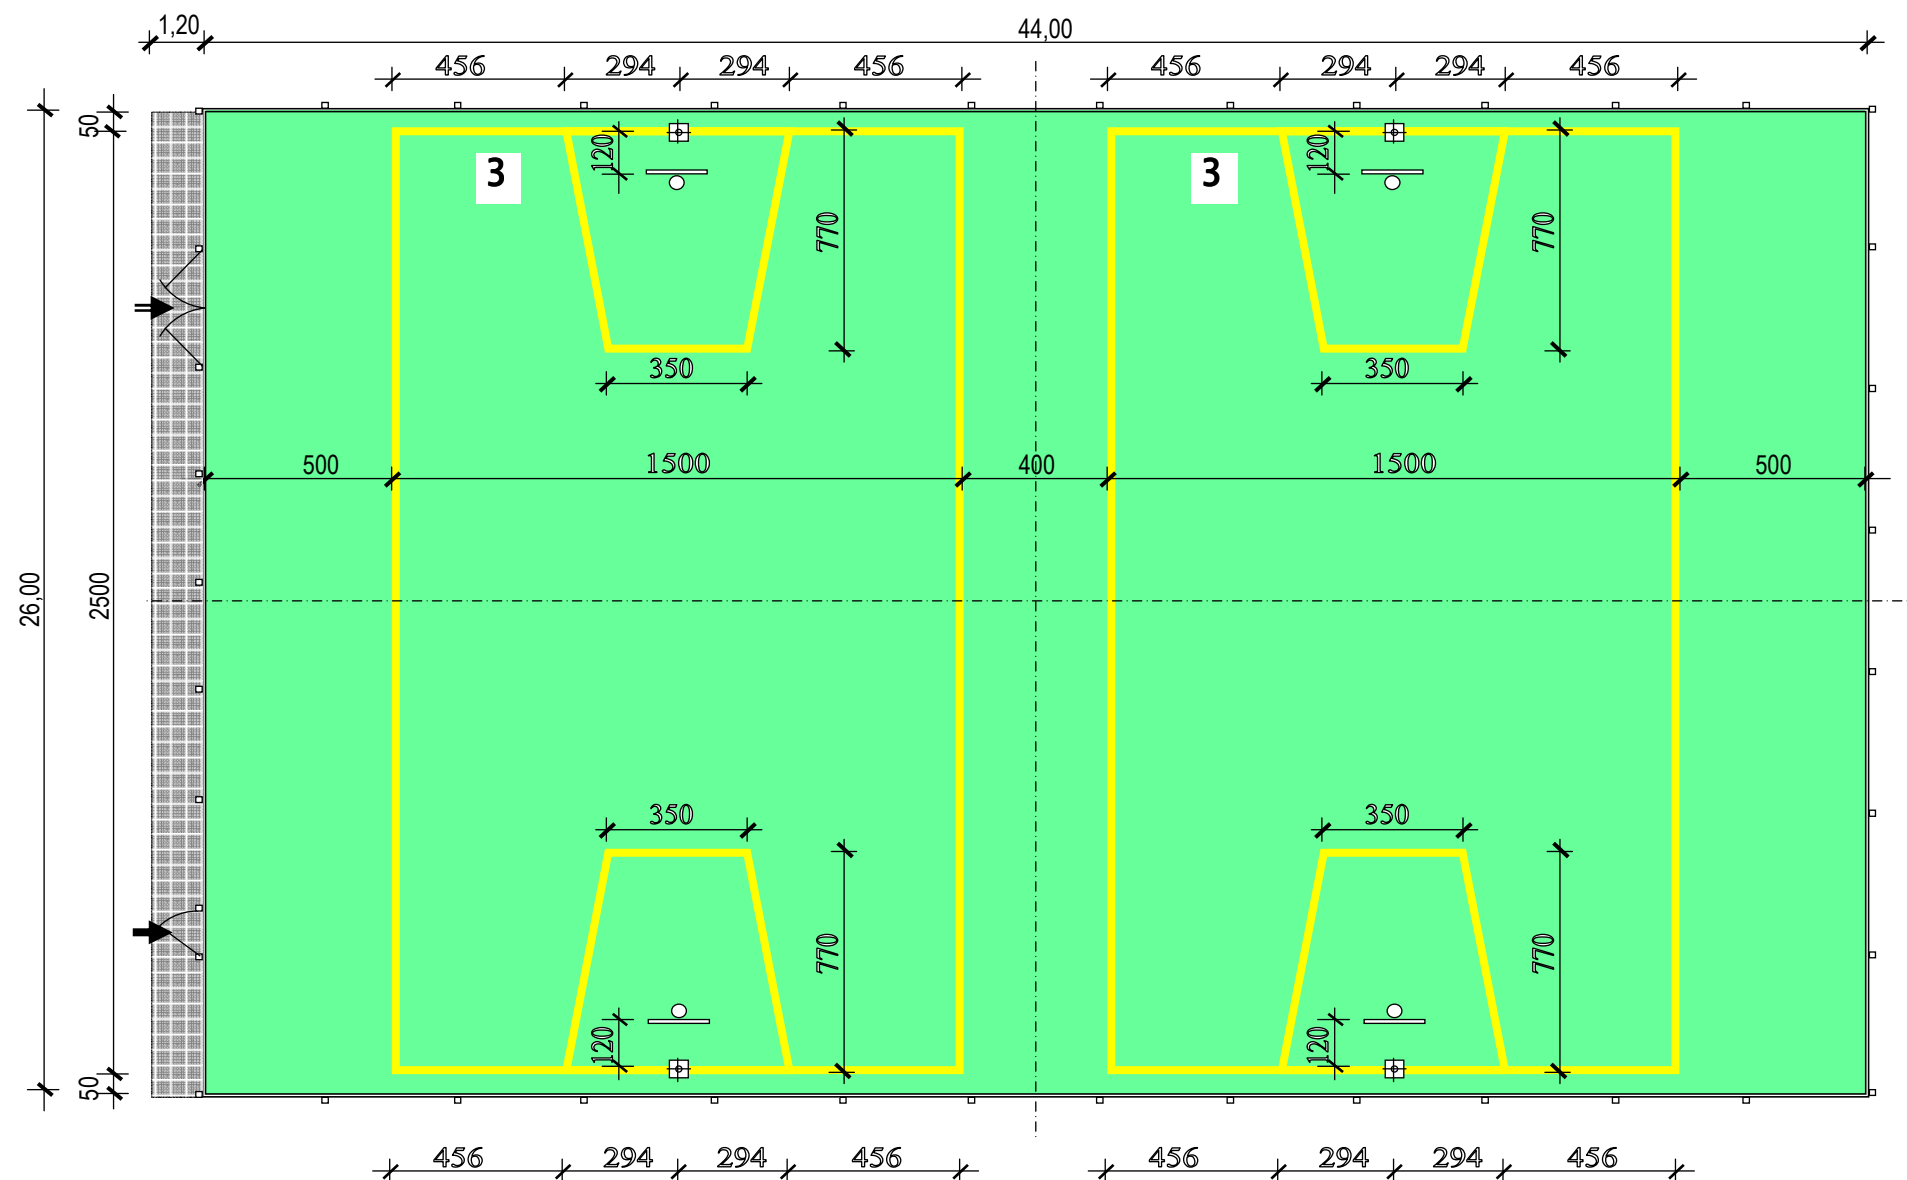


* LEGENDA *

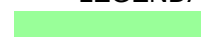 - nawierzchnia z trawy sztucznej


 - ogrodzenie z siatki plecionej o wys. 4,0 m

 - nawierzchnia z kostki betonowej gr. 6 cm


w obramowaniu obrzeżami bet. 8 x 30 x 100 cm

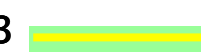3  - 2 boiska do koszykówki 15,0 x 25,0 m


 BIPEX - Przedsiębiorstwo Usług Inwestycyjnych ul. Batalionów Chłopskich 13/38, 06-400 CIECHANÓW tel/fax: (23) 672 21 16; e-mail: bipex@poczta.fm			
Inwestor:	Gmina Strzegowo; Pl. Wolności 32; 06-445 Strzegowo		
Obiekt:	Budowa boiska wielofunkcyjnego		
Lokalizacja:	Rydzyn Szlachecki, dz. nr ewid. 66.		
Projektant:	Roman Rzepliński nr. upr. 69/Wa/74 <i>Nr. ewid. upraw. 69 Wa/74 do kier. robót budowl. oraz sporządzania projektów arch. i konstr. inż. 06-400 Ciechanów, ul. Wolności 14 tel. (0-23) 672 21 16</i>		
Współpraca:	Jerzy Zmorzyński Jerzy Zmorzyński nr. upr. GT 8386/100/76 i projektant w zakresie inżynierii tel. (0-23) 672 21 16		
Data:	kwiecień 2010 r	Skala:	1 : 200
Rysunek:	BOISKI PIŁKI KOSZYKOW.		Nr 5

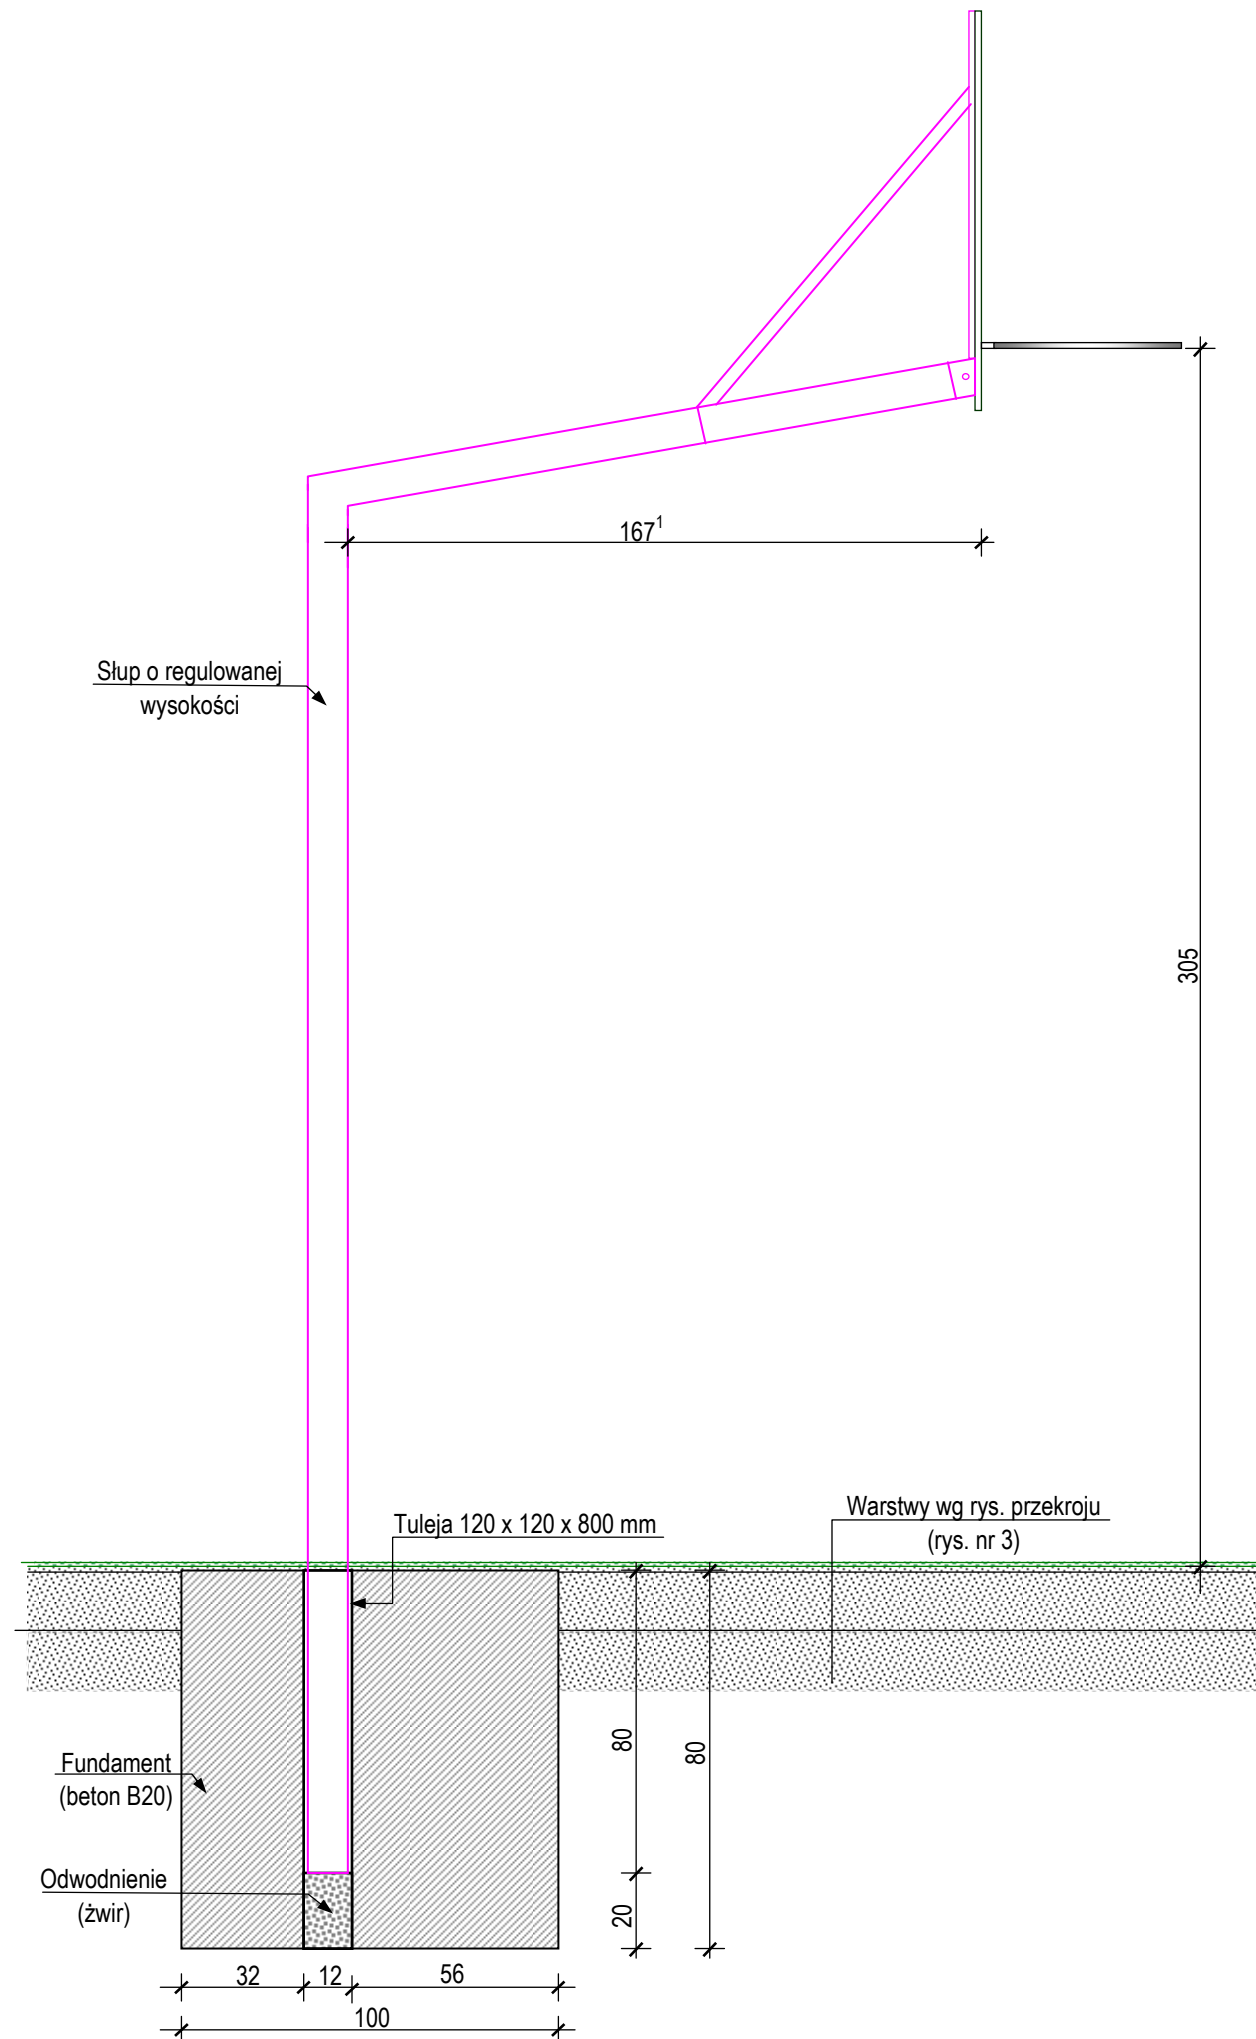

 BIPEX - Przedsiębiorstwo Usług Inwestycyjnych ul. Batalionów Chłopskich 13/38, 06-400 CIECHANÓW tel/fax: (23) 672 21 16; e.mail: bipex@poczta.fm		
Inwestor:	Gmina Strzegowo; Pl. Wolności 32; 06-445 Strzegowo	
Obiekt:	Budowa boiska wielofunkcyjnego	
Lokalizacja:	Rydzyn Szlachecki; dz.nr ewid 66.	
Projektant:	Nr. ewid. uprawń. 69 Wa/74 do kier. robót budowl. oraz sporządzania projektów arch. i konstr. inż. 06-400 Ciechanów, ul. Wolnościenna 14 tel. (0-23) 672 21 16	
Współpraca:	Jerzy Zmorzyński nr. upr. GT 8386/100/76	
Data:	kwiecien 2010 r	Skala: 1 : 20 Uprawniony kierownik budowy i nadzorca nadzoru instalacji i sieci K. 13.1.1. 8386/100/76
Rysunek:	SZCZEGÓŁ KOSZA DO KOSZYKÓWKI	Nr 6

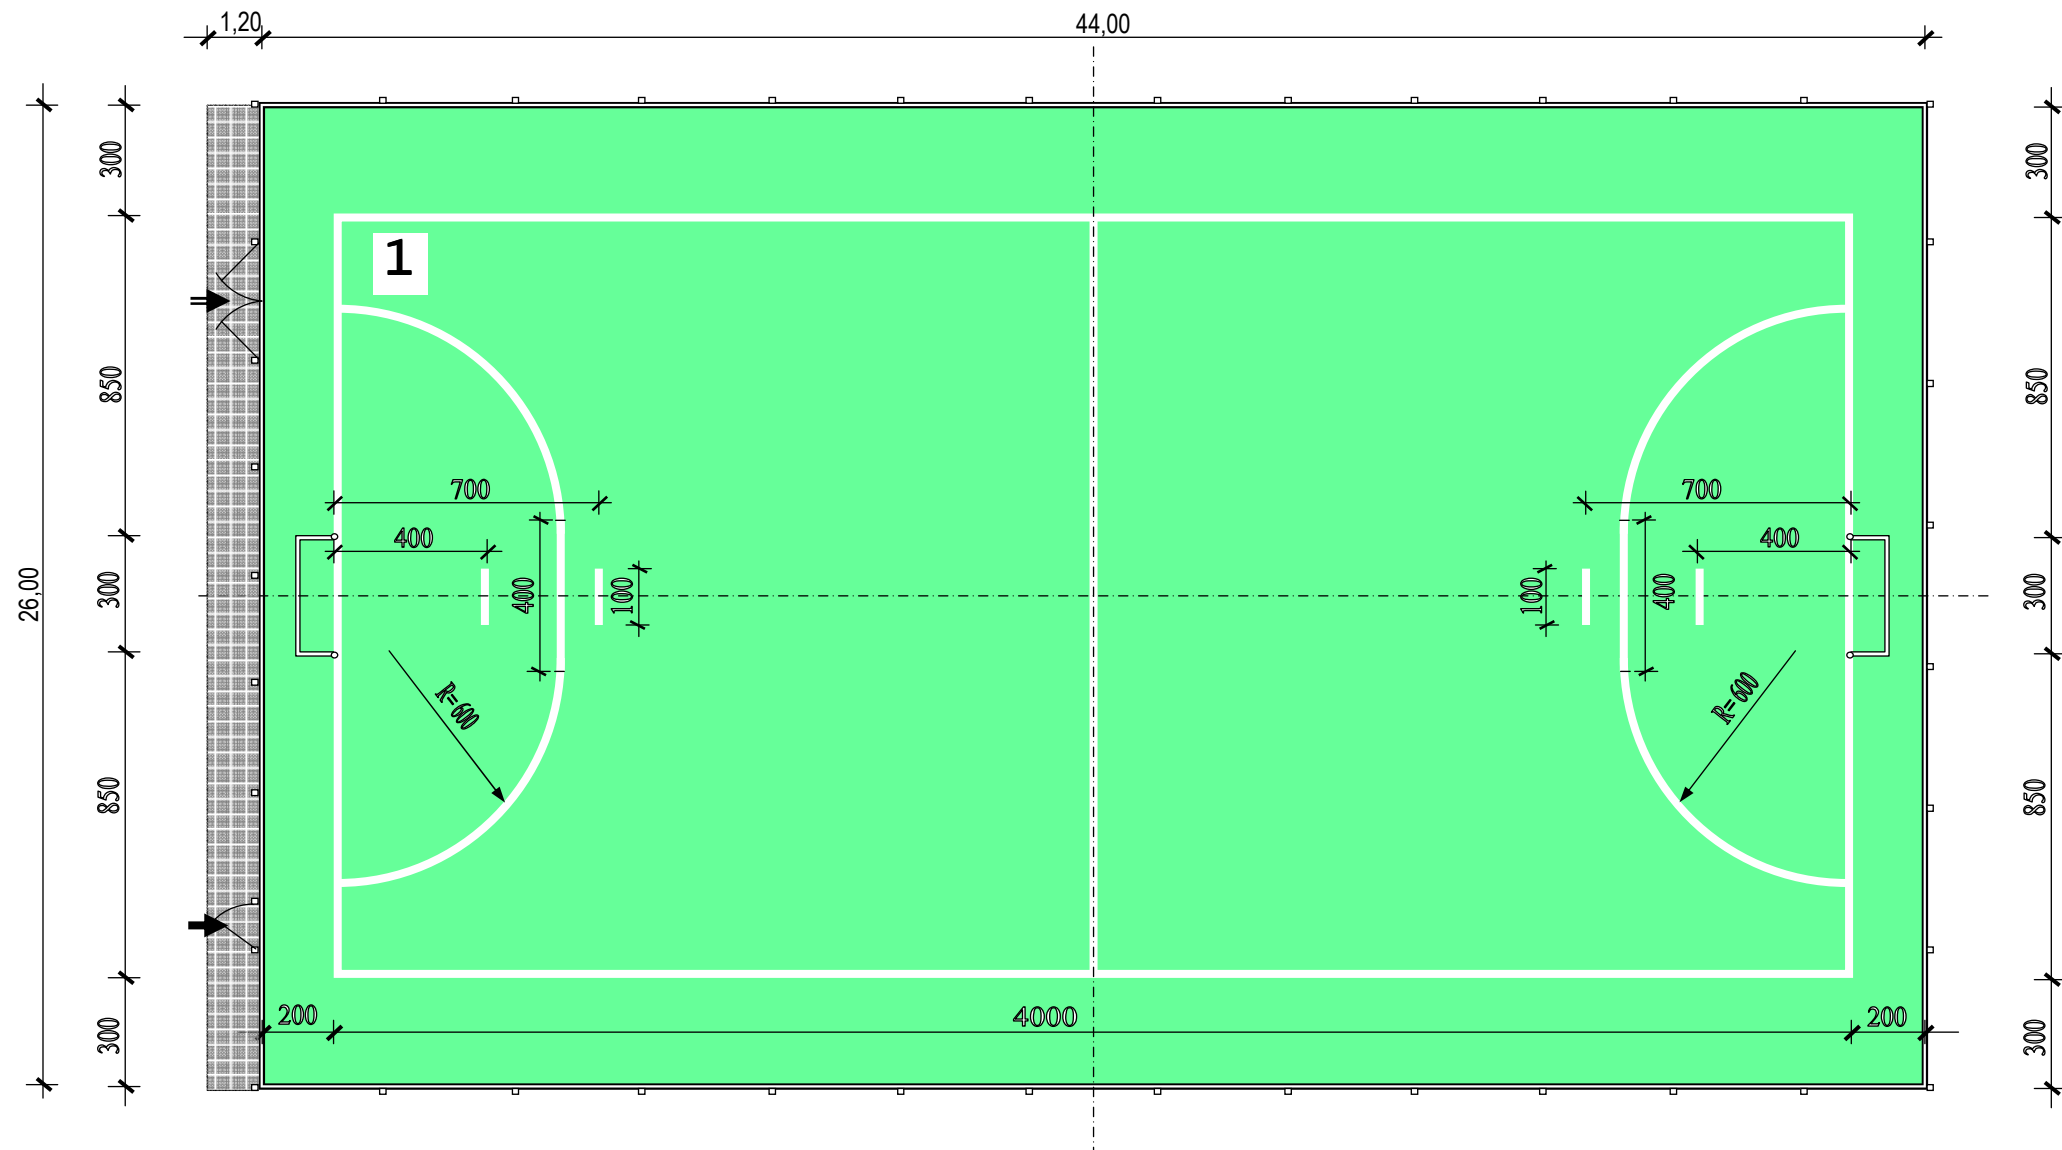


* LEGENDA *

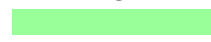 - nawierzchnia z trawy sztucznej




 - ogrodzenie z siatki plecionej o wys. 4,0 m

 - nawierzchnia z kostki betonowej gr. 6 cm


w obramowaniu obrzeżami bet. 8 x 30 x 100 cm

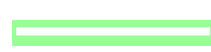1  - boisko do piłki ręcznej 20,0 x 40,0 m

 BIPEX - Przedsiębiorstwo Usług Inwestycyjnych ul.Batalionów Chłopskich 13/38, 06-400 CIECHANÓW tel/fax: (23) 672 21 16; e.mail: bipex@poczta.fm			
Inwestor:	Gmina Strzegowo; Pl.Wolności 32;06-445 Strzegowo		
Obiekt:	Budowa boiska wielofunkcyjnego		
Lokalizacja:	Rydzyn Szlachecki; dz.nr ewid 66		
Projektant:	Roman Rzepliński nr.upr.69/Wa/74		
Współpraca:	Jerzy Zmorzyński nr.upr.GT 8386/100/76		
Data:	kwiecień 2010 r	Skala:	1 : 200
Rysunek:	BOISKO DO PIŁKI RĘCZNEJ		Nr 7

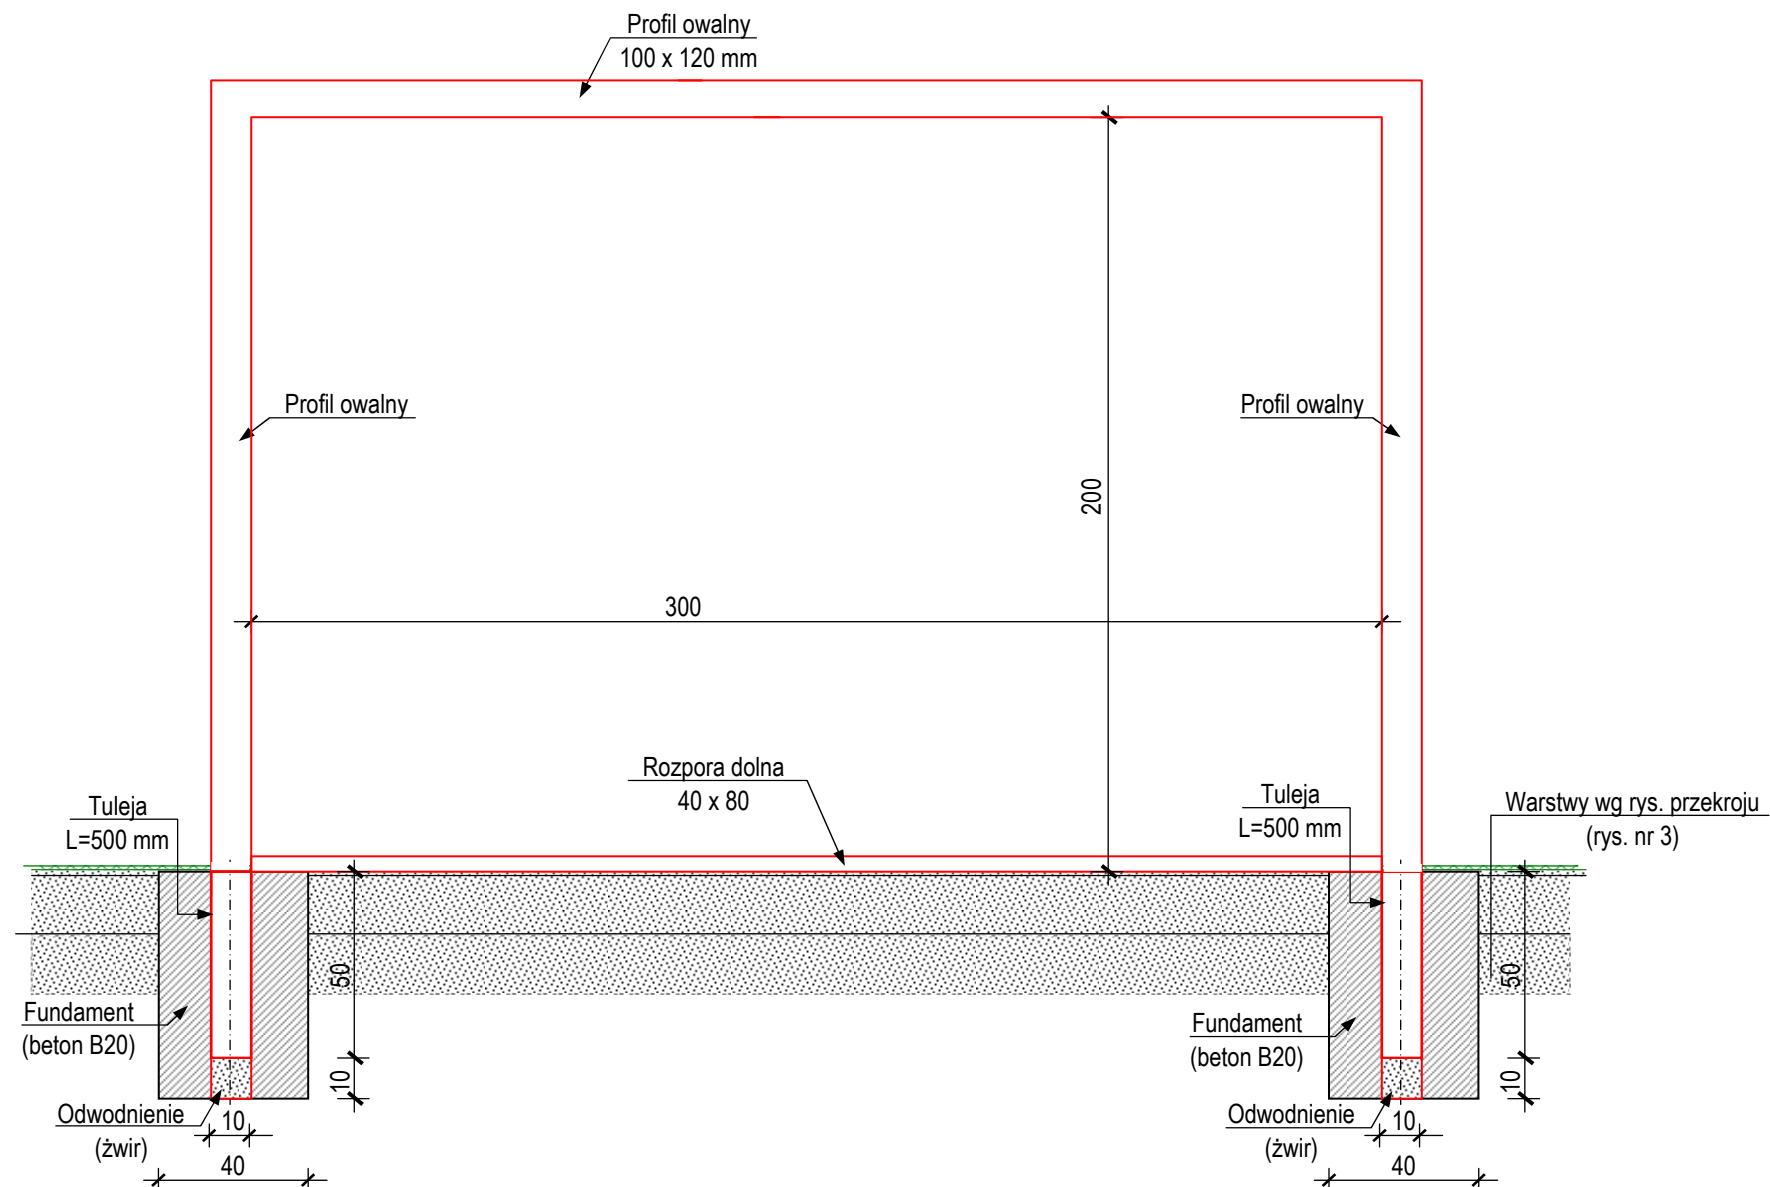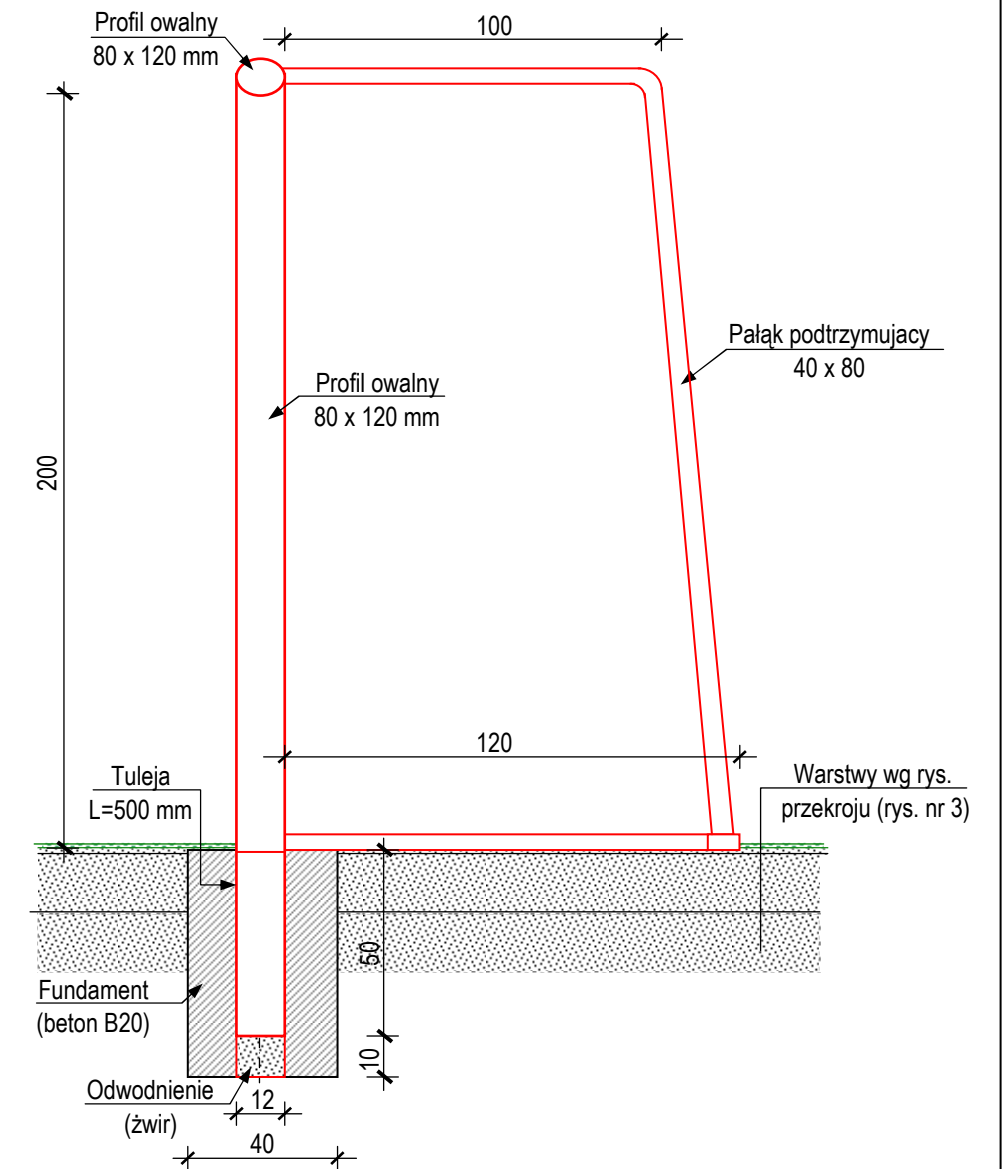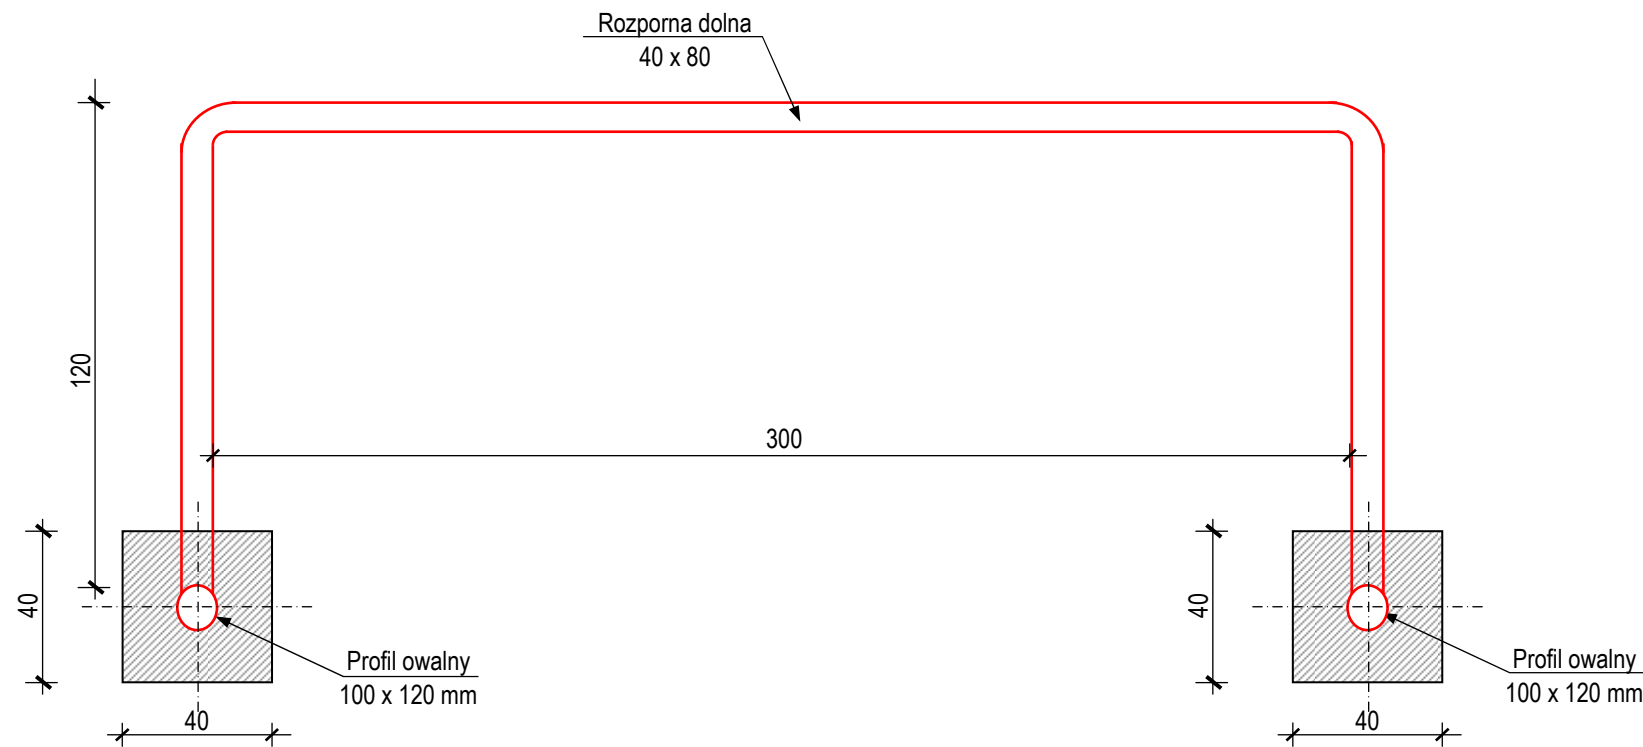

BIPEX - Przedsiębiorstwo Usług Inwestycyjnych ul. Batalionów Chłopskich 13/38, 06-400 CIECHANÓW tel./fax: (23) 672 21 16; e-mail: bipex@poczta.fm			
Inwestor:	Gmina Strzegowo; Pl. Wolności 32; 06-445 Strzegowo		
Obiekt:	Budowa boiska wielofunkcyjnego		
Lokalizacja:	Rydzyn Szlachecki; dz.nr ewid. 66.		
Projektant:	Roman Rzepliński nr. upr. 69/Wa/74 Nr. ewid. upraw. 69 Wa/74 do kier. robót budowl. oraz sporządzania projektów arch. i konstr. inż. 06-400 Ciechanów; ul. Niezłomnych 14 tel. (0 23) 672 21 16		
Współpraca:	Jerzy Zmorzyński Uprawniony kierownik budowy i projektant w zakresie instalacji nr. upr. GT 8386/100/76 i ślad Nr upr. GT 8386/100/76		
Data:	kwiecień 2010 r	Skala:	1 : 20
Rysunek:	BRAMKA DO PIŁKI RĘCZNEJ		Nr 8

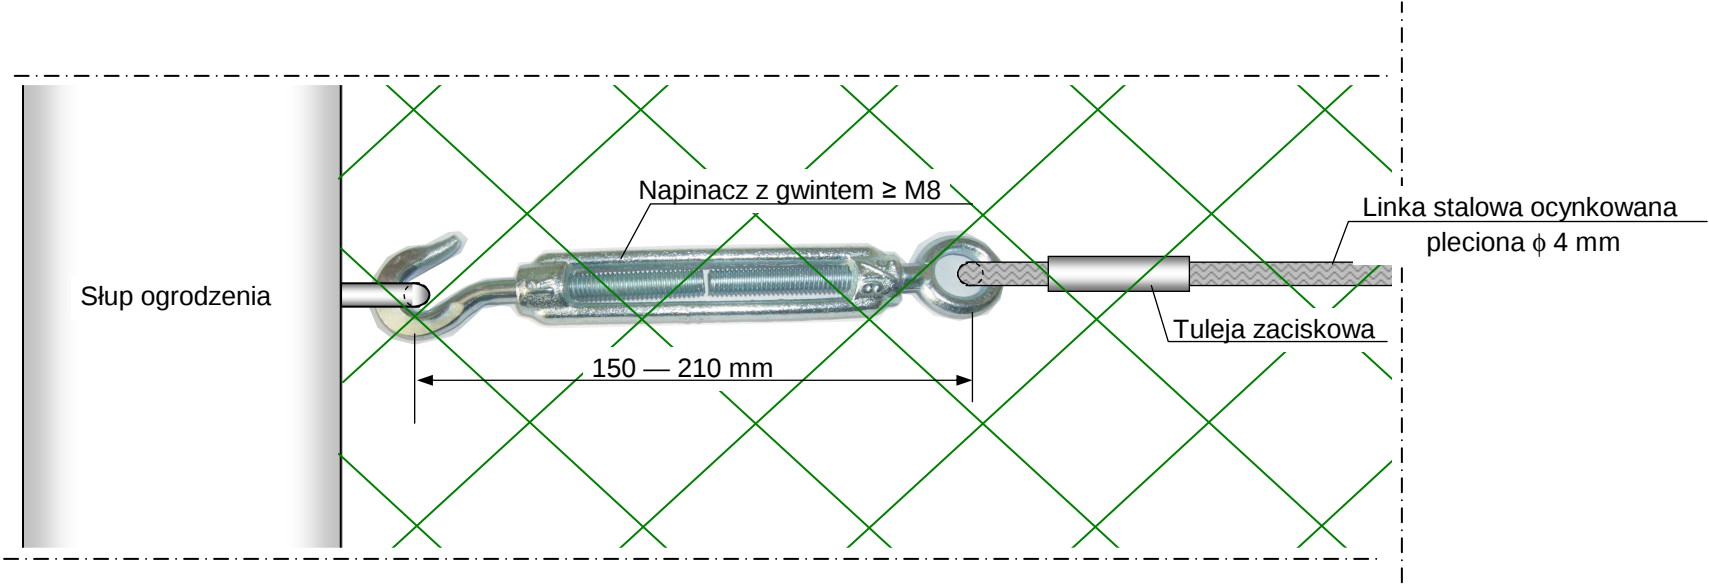

 BIPEX – Przedsiębiorstwo Usług Inwestycyjnych ul. Batalionów Chłopskich 13/38, 06-400 CIECHANÓW tel/fax: (23) 672 21 16; e-mail: bipex@poczta.fm			
Inwestor:	Gmina Strzegowo; Pl. Wolności 32;06-445 Strzegowo		
Obiekt:	Budowa boiska wielofunkcyjnego		
Lokalizacja:	Rydzyn Szlachecki; dz.nr ewid 66,		
Projektant:	Roman Rzepliński Nr. ewid. upraw. 69 Wa/74 do kier. robót budowl. oraz sporządzania projektów arch. i konstr. inż. 06-400 Ciechanów, ul. M. Woźniakowskiego 14 tel. (0-23) 672 21 16 Jerzy Zmorzyński Uprawniony do wykonywania prac budowlanych nr. upr. GT 8386/100/76		
Współpraca:	Jerzy Zmorzyński Uprawniony do wykonywania prac budowlanych nr. upr. GT 8386/100/76 Jerzy Zmorzyński Uprawniony do wykonywania prac budowlanych nr. upr. GT 8386/100/76		
Data:	kwiecień 2010 r	Skala:	1 : 2
Rysunek:	SZCZEGÓŁ MOCOWANIA LINKI OGRODZENIA		Nr 9