

Mapa sytuacyjno – wysokościowa
Skala 1:1000
w. Sułkowo Borowe dz.70/2, 71, 72
ark.242.443.221
242.443.222

*** LEGENDA ***

1. Projektowane boisko o nawierzchni z trawy syntetycznej o wym 26,00 x 44,00 m
Projektowana furtka szer. 1,20, wys. 2,20 m
Projektowana brama gospodarcza szer. 3,00; wys. 3,00 m.
2. Istniejący budynek remizy Ochotniczej Straży Pożarnej
3. Istniejący budynek mieszkalny

A-B-G-H-I-J-K-A - Granica działki nr 70/2,


B-C-D-E-F-G-B - Granica działki nr 71,

chodnik z kostki betonowej

**PLAN ZAGOSPODAROWANIA
DZIAŁKI NR 70/2 i 71
W SUŁKOWIE BOROWYM
1 : 1000**

**BUDOWA BOISKA WIELOFUNKCYJNEGO
O NAWIERZCHNI Z TRAWY SYNTETYCZNEJ**

 BIPEX - Przedsiębiorstwo Usług Inwestycyjnych ul. Batalionów Chłopskich 13/38, 06-400 CIECHANÓW tel/fax: (23) 672 21 16; e-mail: bipex@poczta.fm	
Investor:	Gmina Strzegowo; Pl. Wolności 32;06-445 Strzegowo
Obiekt:	Budowa boiska wielofunkcyjnego
Lokalizacja:	Sułkowo Borowe; dz.nr ewid 70/2, 71.
Projektant:	bud. Roman Rzepliński Nr. ewid. upraw. 69 Wa/74 do kier. robót budowl. oraz sporządzania projektów arch. i konstr. inż. 06-400 Ciechanów; ul. Młoczańska 14 tel. (23) 672 21 16
Współpraca:	Jerzy Zmorzyński Uprawniony kierownik i projektant nr.upr.GT 8386/100/76 w zakresie instalacji i sieci Nr upr. GT 8386/100/76
Data:	luty 2010 r
Skala:	1 : 1000
Rysunek:	PLAN ZAGOSPODAROWANIA
Nr	1

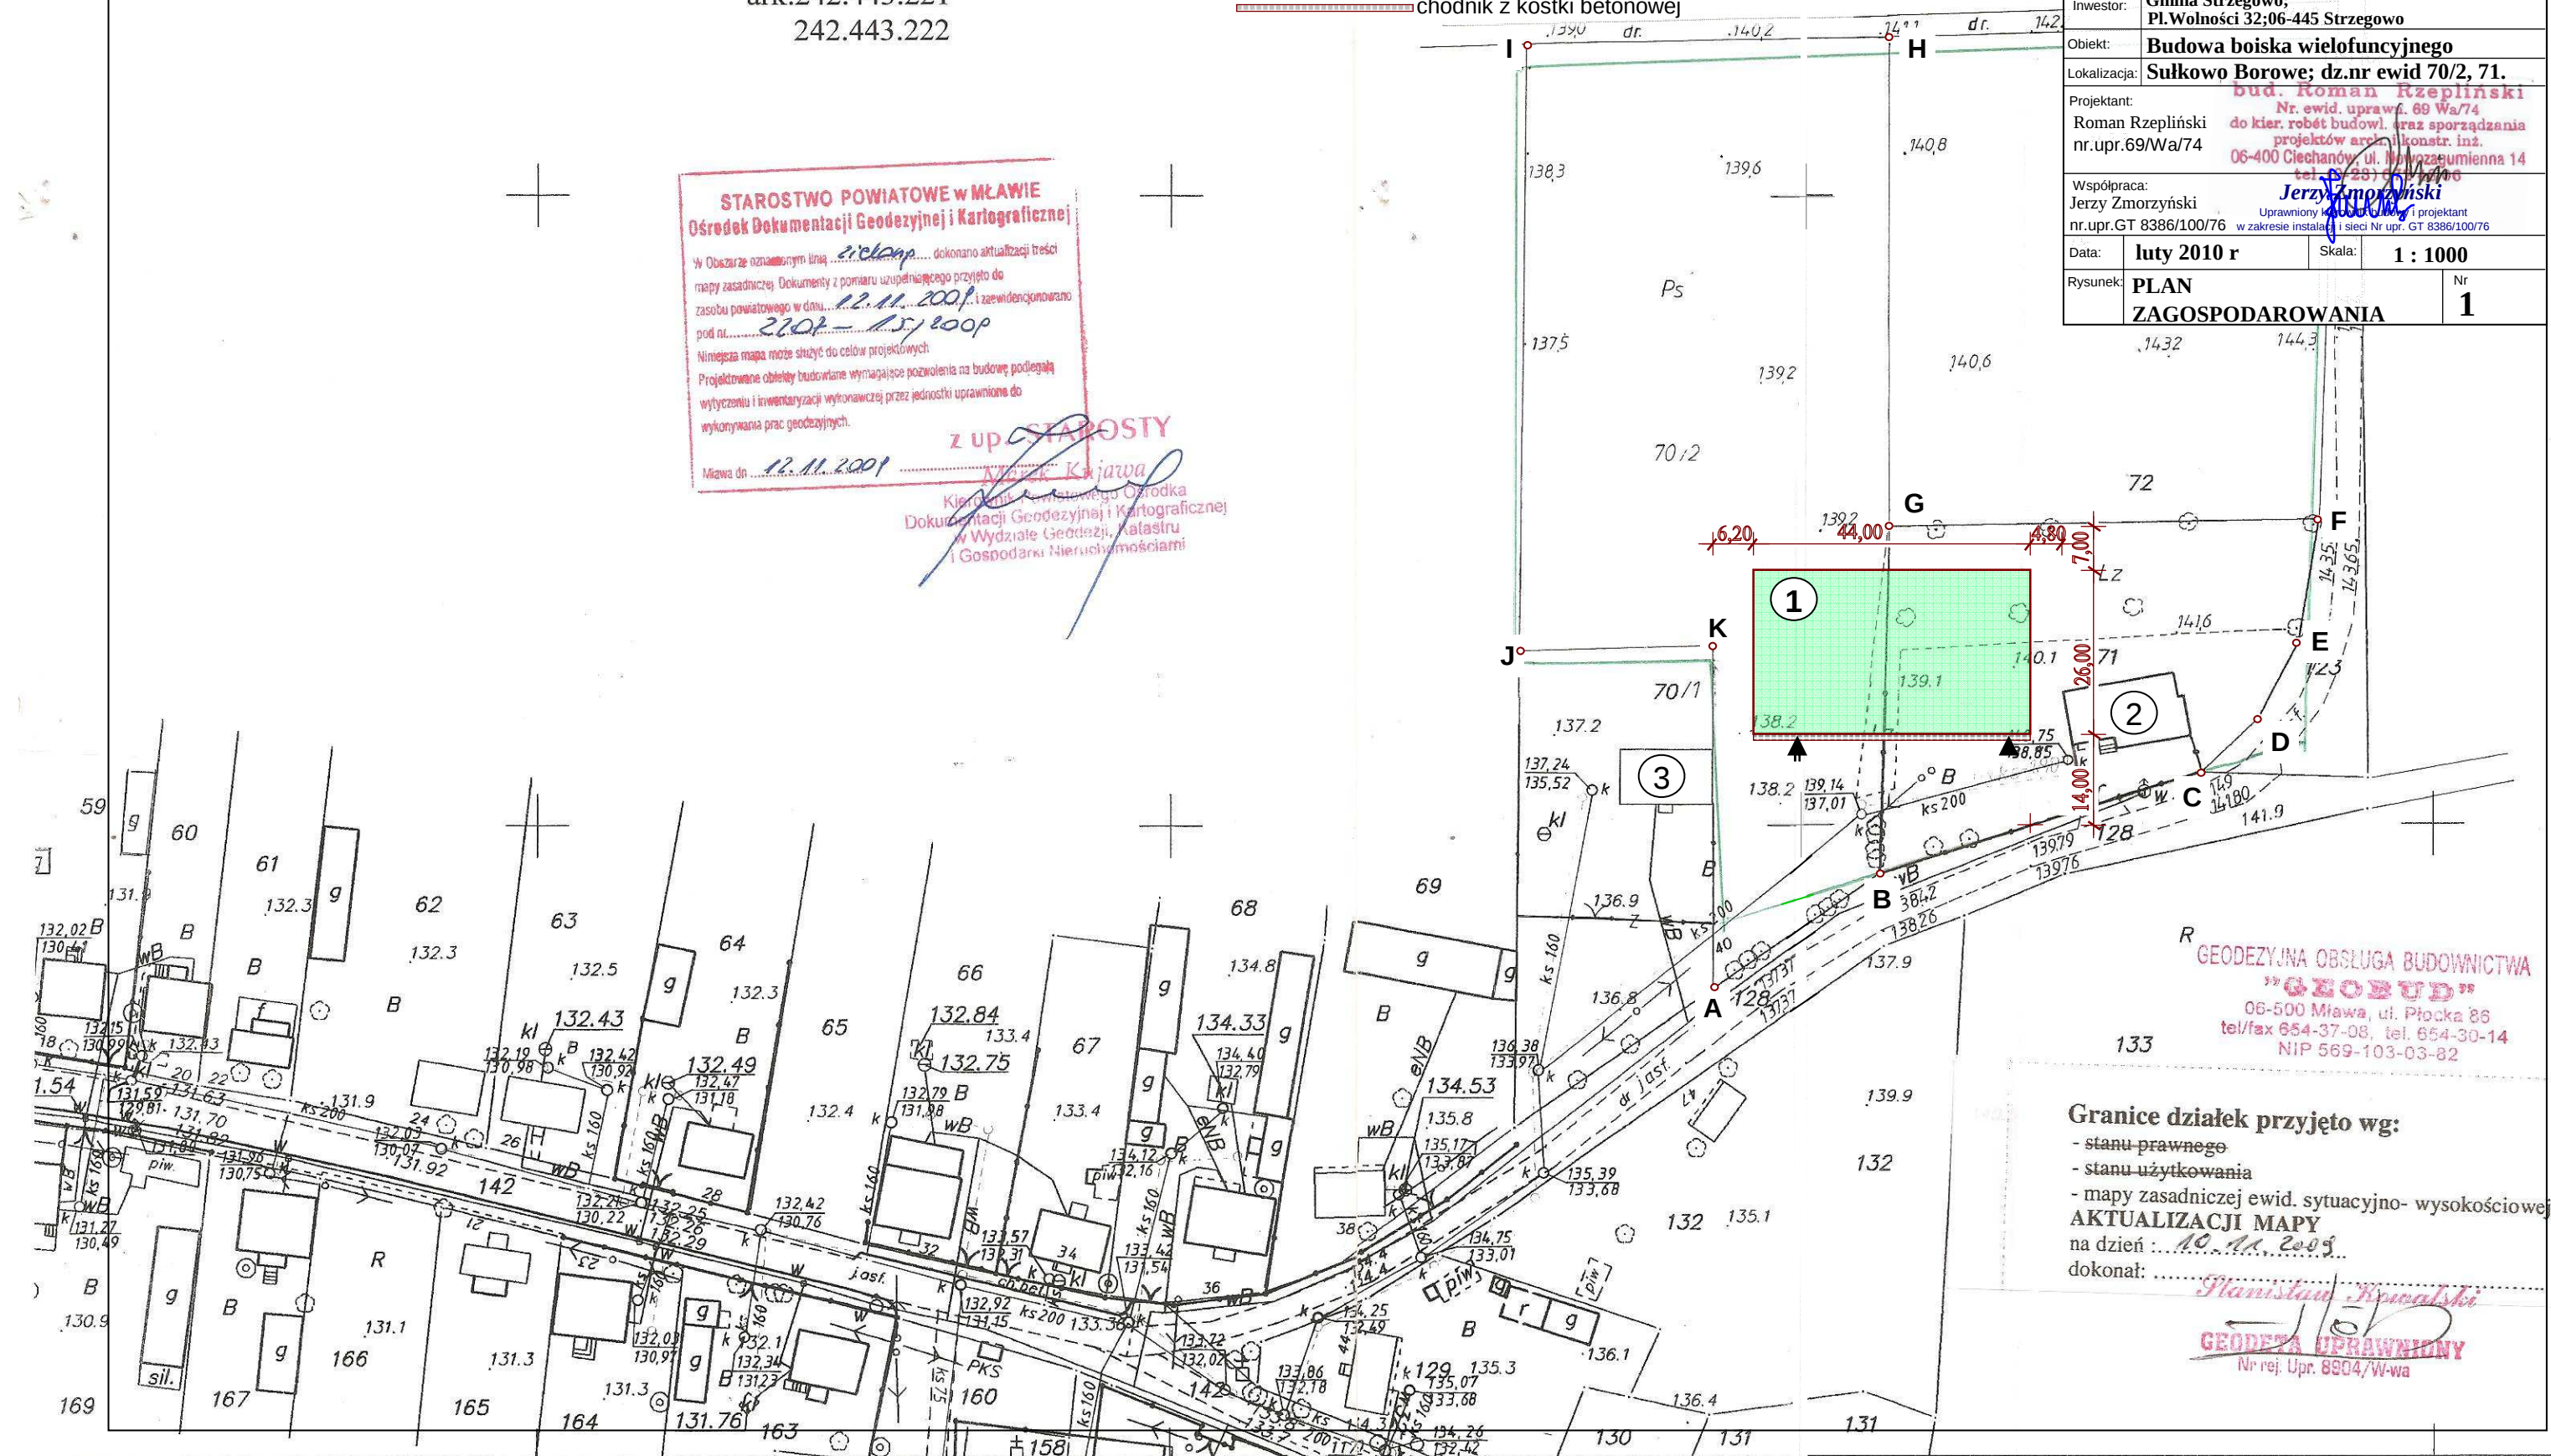


R
GEODEZYJNA OBSŁUGA BUDOWNICTWA
"GEODUD"
06-500 Mława, ul. Płocka 86
tel/fax 654-37-08, tel. 654-30-14
NIP 569-103-03-82



Granice działek przyjęto wg:

- stanu prawnego
 - stanu użytkowania
 - mapy zasadniczej ewid. sytuacyjno- wysokościowej
- AKTUALIZACJI MAPY
na dzień: 10.11.2009
dokonał:

Stanisław Kucalski
GEODETA UPRAWNIONY
Nr rej. Upr. 8904/W-wa

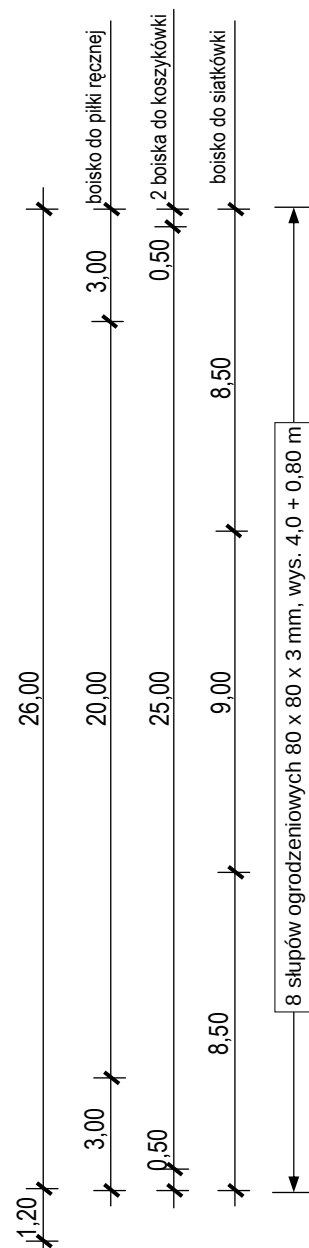4
A

8 słupów ogrodzeniowych 80 x 80 x 3 mm, wys. 4,0 + 0,80 m

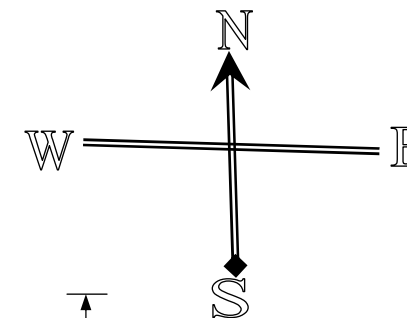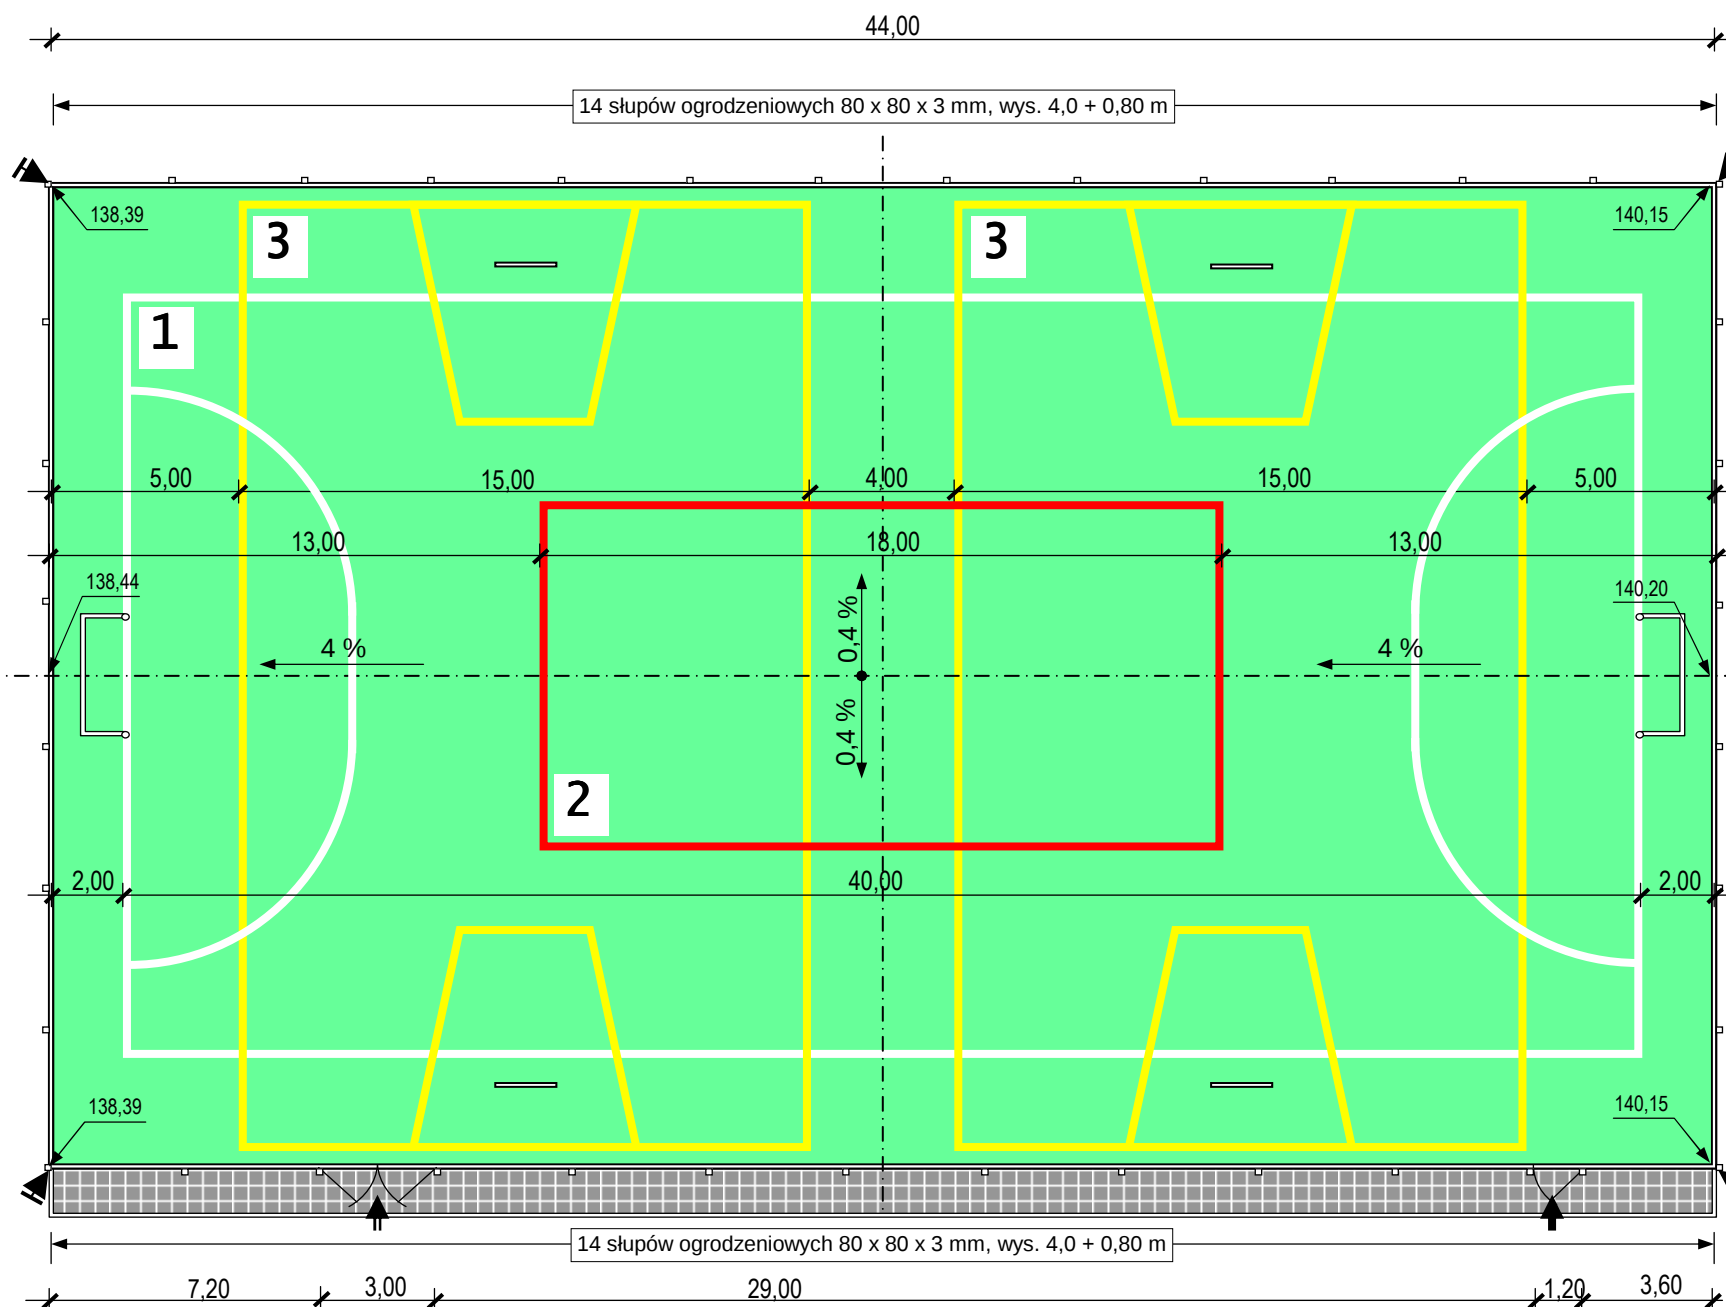2 boiska do koszykówki
boisko do siatkówkiboisko do
piłki ręcznej

A

* LEGENDA *

- nawierzchnia z trawy sztucznej

- ogrodzenie z siatki plecionej o wys. 4,0 m

- nawierzchnia z kostki betonowej gr. 6 cm

w obramowaniu obrzeżami bet. 8 x 30 x 100 cm

1 - boisko do piłki ręcznej 20,0 x 40,0 m

2 - boisko do piłki siatkowej 9,0 x 18,0 m


3 - 2 boiska do koszykówki 15,0 x 25,0 m

 - furtka 1,20 x 2,20 m
z profilu stal. zamkniętego 50 x 50 x 3 mm - brama gospodarcza 3,0 x 3,0 m
z profilu stal. zamkniętego 50 x 50 x 3 mm

- p.p.b. narożniki zachodnie 138,39

- p.p.b. narożniki wschodnie 140,15

BIPEX - Przedsiębiorstwo Usług Inwestycyjnych ul. Batalionów Chłopskich 13/38, 06-400 CIECHANÓW tel/fax: (23) 672 21 16; e-mail: bipex@poczta.fm			
Inwestor:	Gmina Strzegowo; Pl. Wolności 32; 06-445 Strzegowo		
Obiekt:	Budowa boiska wielofunkcyjnego		
Lokalizacja:	Sulkowo Borowe; dz.nr ewid 70/2, 71.		
Projektant:	Roman Rzepliński Nr. ewid. upraw. 69 Wa/74 do kier. robót budowl. oraz sporządzania projektów arch. i konstr. inż. 06-400 Ciechanów, ul. Wolności 14 tel. (23) 672 21 16		
Współpraca:	Jerzy Zmorzyński Uprawniony projektant nr. upr. GT 8386/100/76 w zakresie instalacji i sieci Nr upr. GT 8386/100/76		
Data:	luty 2010 r	Skala:	1 : 200
Rysunek:	RZUT POZIOMY BOISKA		Nr 2

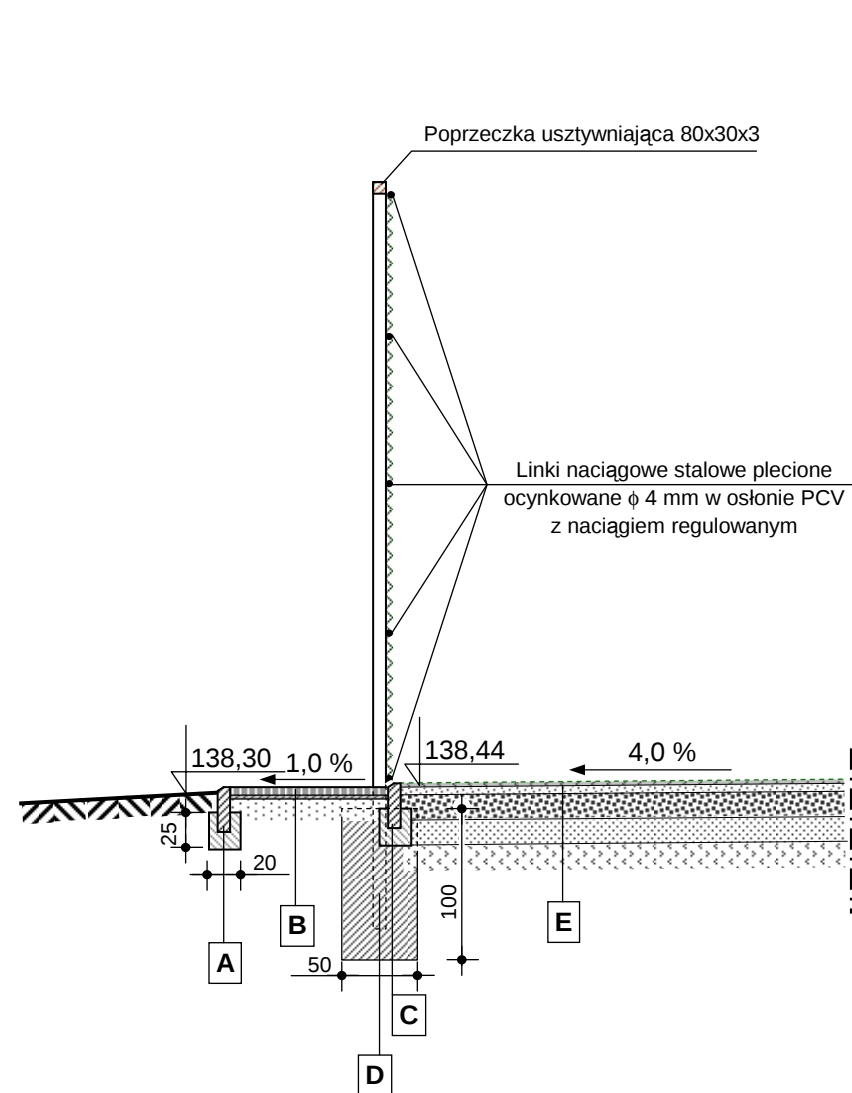


- A**
- obrzeże betonowe 30 x 8 x 100 cm,
 - ława betonowa B10 20 x 20 x 25 cm

- B**
- kostka betonowa gr. 6 cm,
 - podsypka cementowo-piaskowa gr. 5 cm,
 - warstwa odsączająca z piasku gr. 15 cm

- C**
- obrzeże betonowe 30 x 8 x 100 cm,
 - ława betonowa B10 20 x 25 cm

- D**
- poprzeczka usztywniająca 80 x 30 x 3,
 - słupy ogrodzeniowe 80 x 80 x 3 mm wys. 4,0+0,80 m
 - + siatka stalowa ocynkowana ϕ 2,8 m w osłonie PCV pleciona o oczkach 40 x 40 mm
 - + linka naciągowa (5 szt) ϕ 4 mm w osłonie PCV,
 - stopy B20 słupów ogrodzeniowych 50 x 50 x 100 cm


- E**
- trawa syntetyczna gr. 17 mm z wypełnieniem
 - warstwą z piasku kwarcowego gr. ~10 mm; ϕ ziarem 0,2-1,0 mm,
 - warstwa gr. 3 cm z kruszywa łamanego ϕ ziaren 1-4 mm,
 - warstwa gr 15 cm z kruszywa łamanego (tłuczeń) ϕ ziaren 4-31,5 mm,
 - warstwa gr. 15 cm z pospółki ϕ ziaren 4-31,5 mm

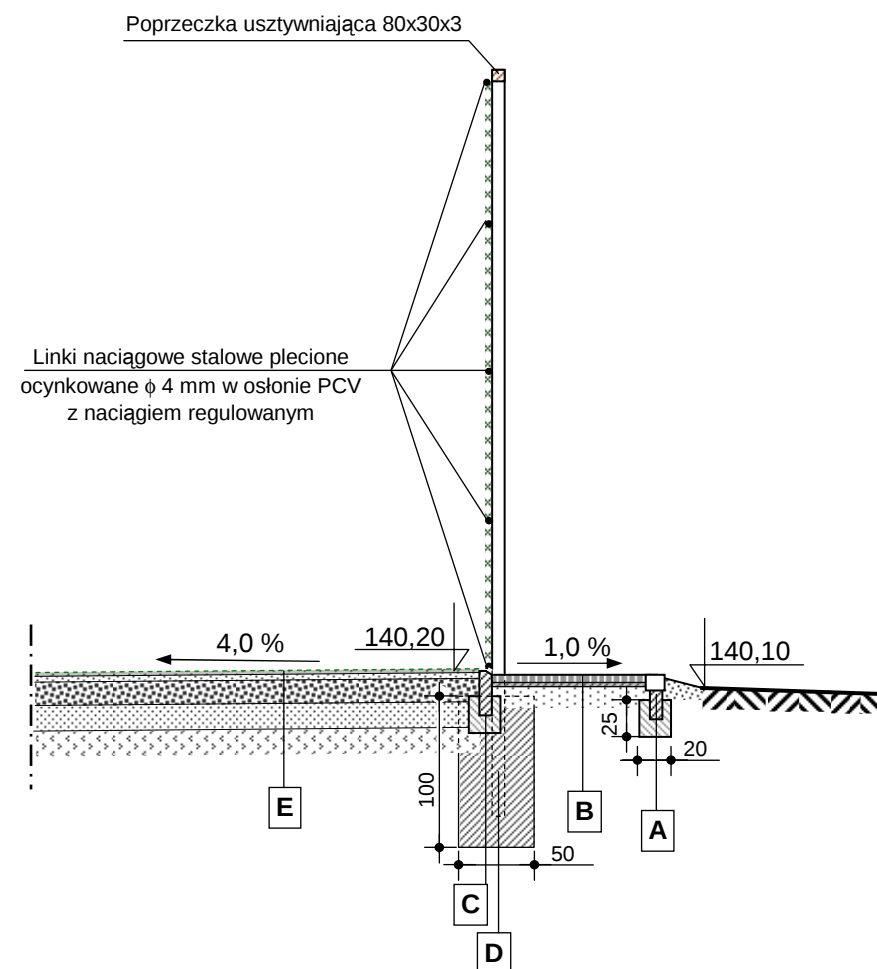

		BIPEX - Przedsiębiorstwo Usług Inwestycyjnych ul. Batalionów Chłopskich 13/38, 06-400 CIECHANÓW tel/fax: (23) 672 21 16; e.mail: bipex@poczta.fm	
Inwestor:	Gmina Strzegowo; Pl. Wolności 32; 06-445 Strzegowo		
Obiekt:	Budowa boiska wielofunkcyjnego		
Lokalizacja:	Sułkowo Borowe dz.nr 70/2; 71		
Projektant:	Bud. Roman Rzepliński Nr. ewid. upraw. 69 Wa/74 do kier. robót budowl. oraz sporządzania projektów arch. i konstr. inż. 06-400 Ciechanów, ul. Wolności 14 tel. (0 23) 672 21 16		
Współpraca:	Jerzy Zmorzyński Uprawniony kierownik robót i projektant nr.upr.GT 8386/100/76 w zakresie instalacji sieci Nr upr. GT 8386/100/76		
Data:	luty 2010 r	Skala:	1 : 50
Rysunek:	PRZEKRÓJ PODŁ. A-A		Nr 3

Technical drawing of a volleyball court layout. The court is rectangular with overall dimensions of 44.00m in width and 26.00m in length. The playing area is green, and the end zones are grey. The net is positioned in the center, with two adjustable poles labeled "Słupek o regulowanej wysokości zawieszenia siatki". The net height is indicated as 75. The court is divided into three main sections by the net and the center line: the left half (13.00m wide), the center (1.80m wide), and the right half (13.00m wide). The end zones are 8.50m wide. The center line is 0.90m wide. The net is 0.60m wide. The net is divided into three sections: the left half (0.60m wide), the center (0.30m wide), and the right half (0.60m wide). The net is labeled "Linia końcowa", "Linia ataku", "Linia środkowa", "Linia ataku", and "Linia końcowa". The net is also labeled "Linia ataku" and "Linia końcowa".

RZUT POZIOMY

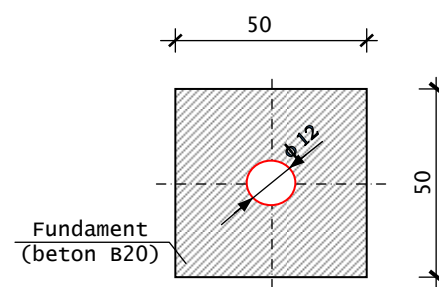

Przykrywa zewn.

Warstwy wg rys. przekroju (rys.nr3)

Tuleja $\phi 12$
dł. 350 mm

Fundament
(beton B20)

Odwodnienie
(żwir)

50

35

60

 - nawierzchnia z trawy sztucznej

 - ogrodzenie z siatki plecionej o wys. 4,0 m


 - nawierzchnia z kostki betonowej gr. 6 cm




w obramowaniu obrzeżami bet. 8 x 30 x 100 cm

 - boisko do piłki siatkowej 9,0 x 18,0 m



2

 BIPEX - Przedsiębiorstwo Usług Inwestycyjnych ul. Batalionów Chłopskich 13/38, 06-400 CIECHANÓW tel/fax: (23) 672 21 16; e.mail: bipex@poczta.fm		
Inwestor:	Gmina Strzegowo; Pl. Wolności 32; 06-445 Strzegowo	
Obiekt:	Budowa boiska wielofuncyjnego	
Lokalizacja:	Sulkowo Borowe dz. nr 70/2; 71	
Projektant:	Nr. ewid. upraw. 69 Wa/74 do kier. robót budowl. oraz sporządzania projektów arch. i konstr. inż. 06-400 Ciechanów ul. Wolnościenna 14 tel. (0 23 672 11 16)	
Współpraca:	Jerzy Zmorzyński Uprawniony kierownik budowy i projektant w zakresie instalacji i sieci Nr upr. GT 8386/100/76	
Data:	luty 2010 r	Skala: 1 : 200 / 20
Rysunek:	BOISKO PIŁKI SIATKOWEJ	Nr 4

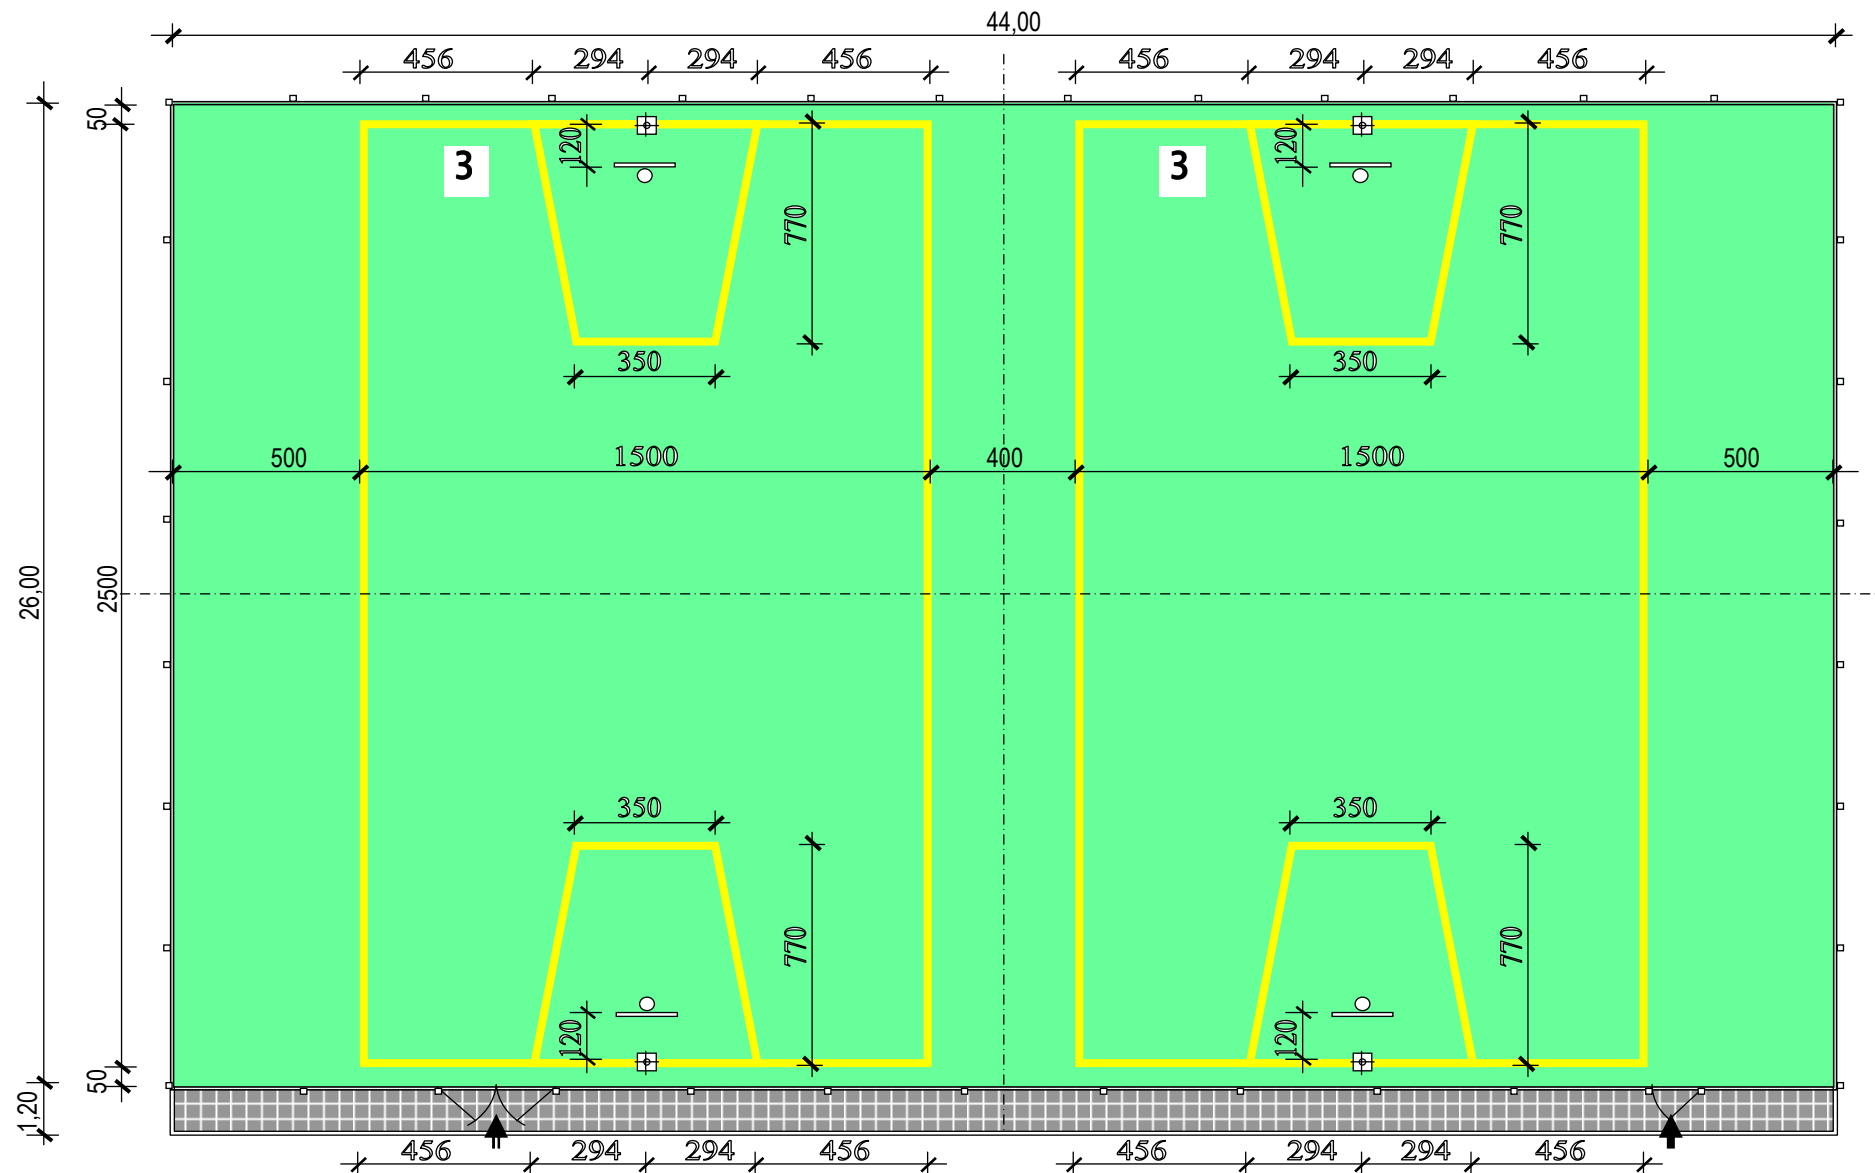


   - * LEGENDA *
-  - nawierzchnia z trawy sztucznej
 -  - ogrodzenie z siatki plecionej o wys. 4,0 m
 -  - nawierzchnia z kostki betonowej gr. 6 cm
 -  - 2 boiska do koszykówki 15,0 x 25,0 m
- w obramowaniu obrzeżami bet. 8 x 30 x 100 cm


 BIPEX - Przedsiębiorstwo Usług Inwestycyjnych ul. Batalionów Chłopskich 13/38, 06-400 CIECHANÓW tel./fax: (23) 672 21 16; e-mail: bipex@poczta.fm		
Inwestor:	Gmina Strzegowo; Pl. Wolności 32; 06-445 Strzegowo	
Obiekt:	Budowa boiska wielofunkcyjnego	
Lokalizacja:	Sułkowo Borowe dz. nr 70/2; 71	
Projektant:	bud. Roman Rzepliński Nr. ewid. upraw. 69 Wa/74 do kier. robót budowl. oraz sporządzania projektów arch. i konstr. inż. 06-400 Ciechanów, ul. Niepodległości 14 tel. (06-49) 621 44 46	
Współpraca:	Jerzy Zmorzyński Uprawniony projektant nr. upr. GT 8386/100/76 w zakresie instalacji i sieci Nr upr. GT 8386/100/76	
Data:	luty 2010 r	Skala: 1 : 200
Rysunek:	BOISKA PIŁKI KOSZYKOWEJ	Nr 5

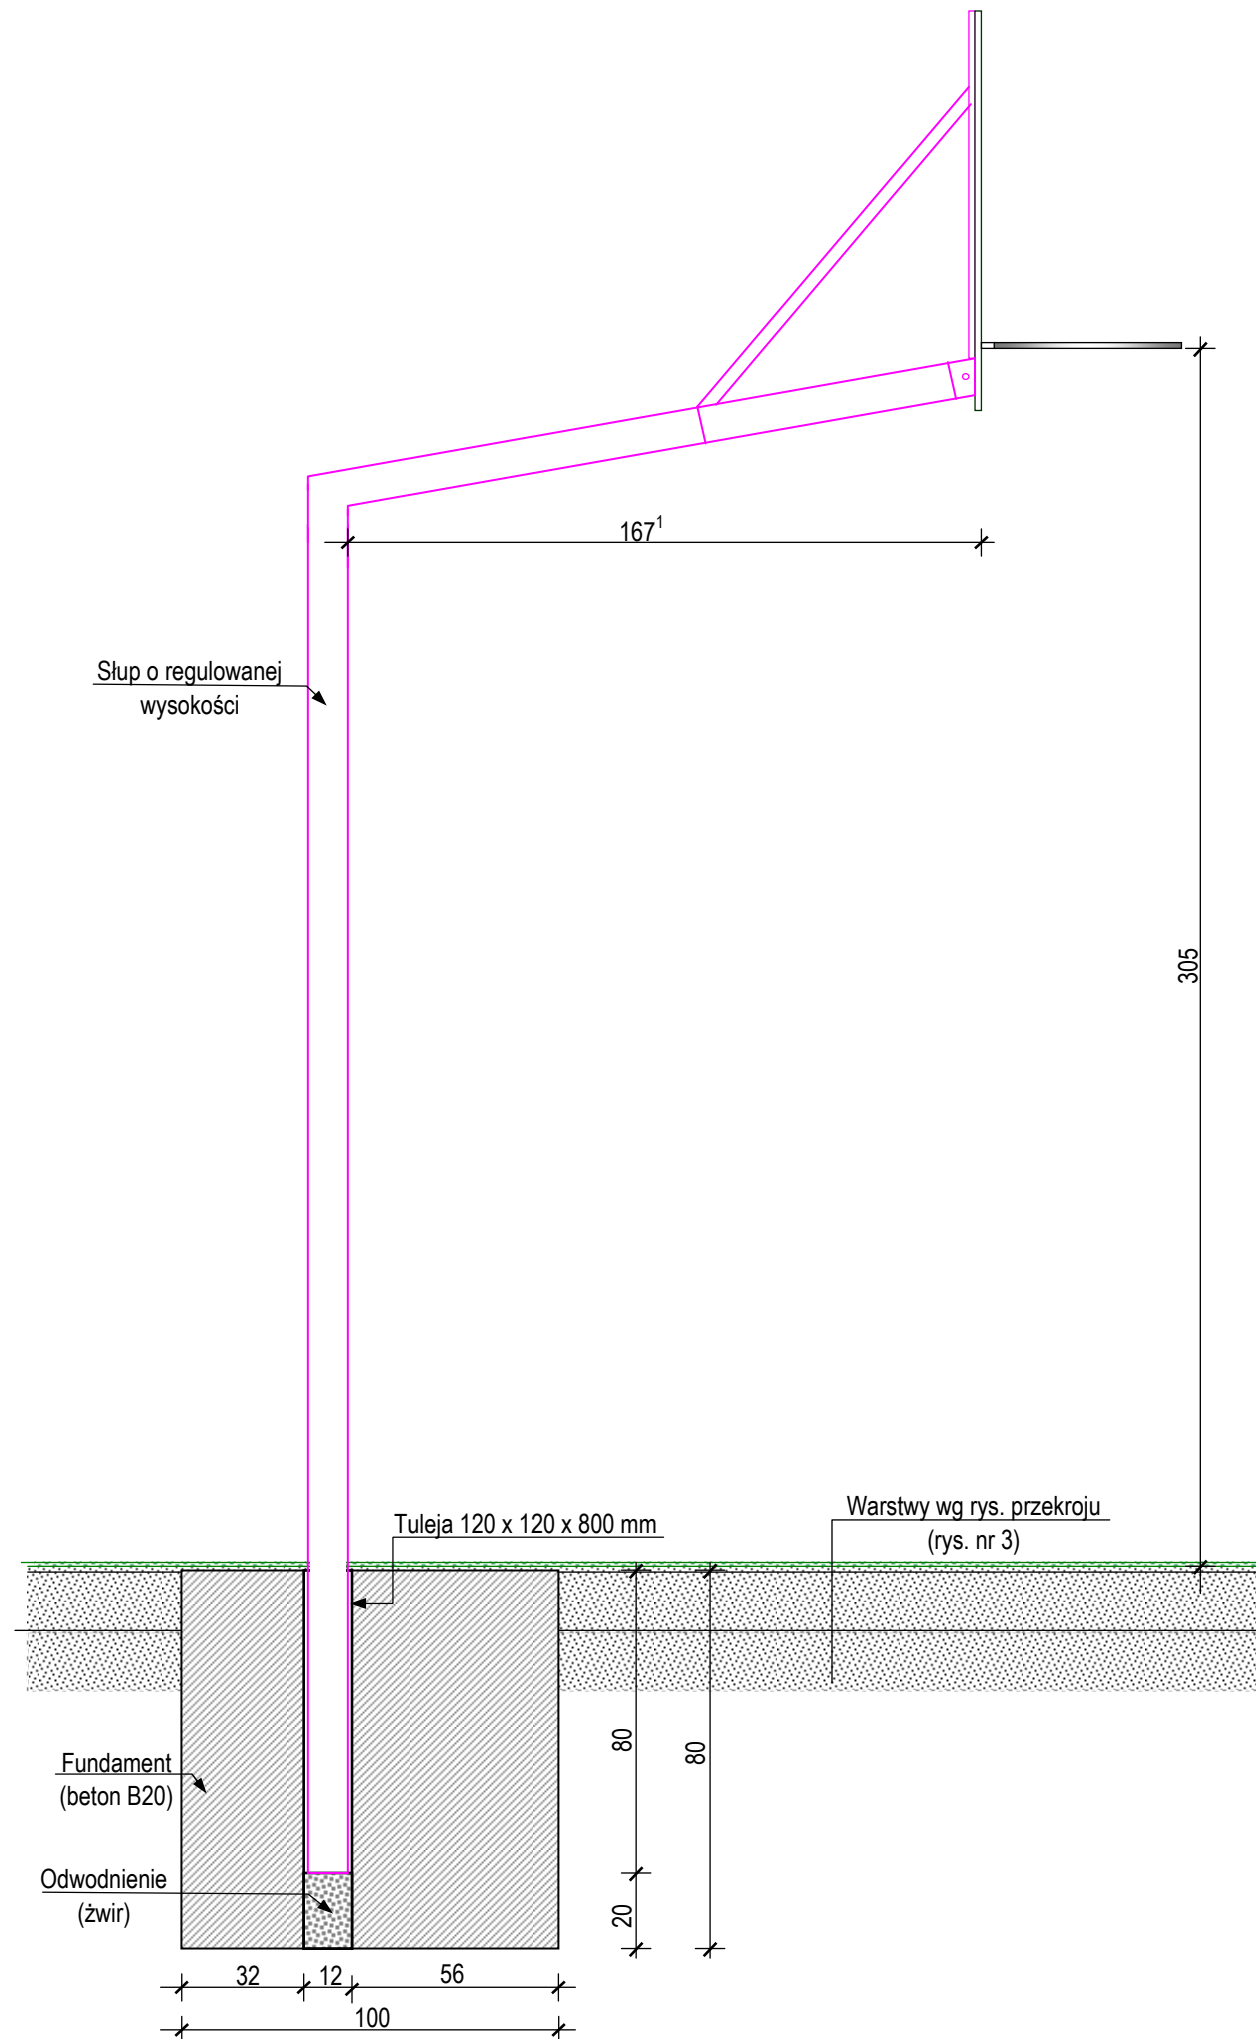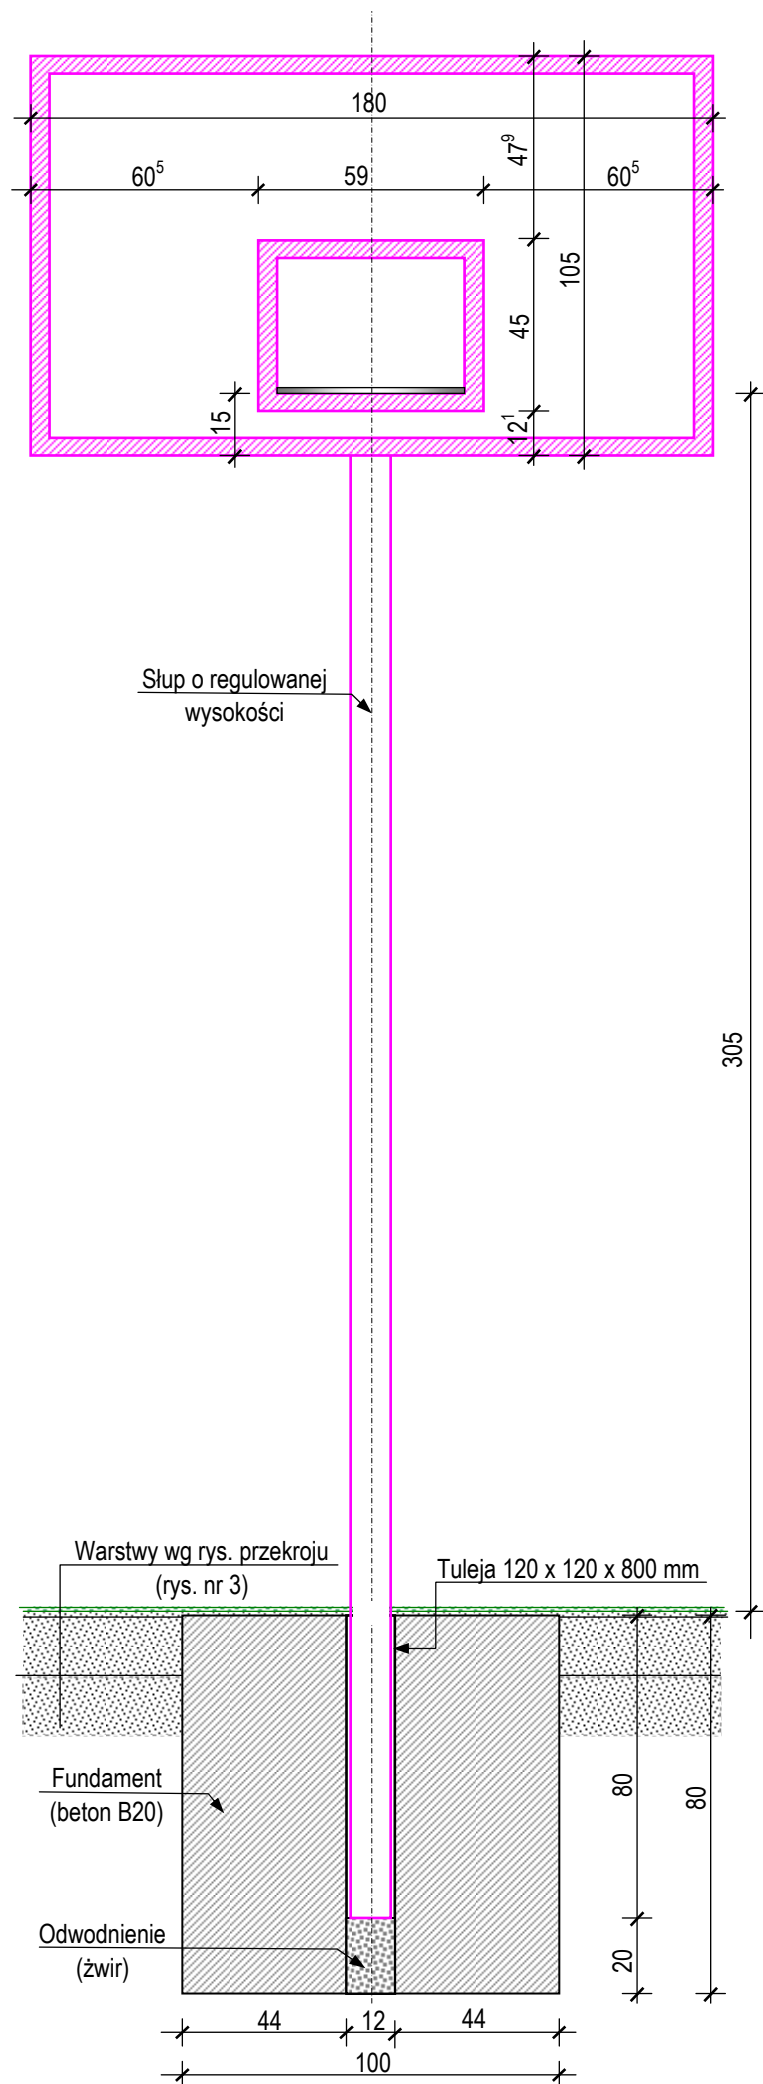

 BIPEX - Przedsiębiorstwo Usług Inwestycyjnych ul. Batalionów Chłopskich 13/38, 06-400 CIECHANÓW tel/fax: (23) 672 21 16; e-mail: bipex@poczta.fm			
Inwestor:	Gmina Strzegowo; Pl. Wolności 32; 06-445 Strzegowo		
Obiekt:	Budowa boiska wielofunkcyjnego		
Lokalizacja:	Sułkowo Borowe dz. nr 70/2, 71		
Projektant:	Roman Rzepliński Nr. ewid. upraw. 69 Wa/74 do kier. robót budowl. oraz sporządzania projektów arch. i konstr. inż. 06-400 Ciechanów, ul. Młodości 14 tel. (0-23) 672 21 16		
Współpraca:	Jerzy Zmorzyński Uprawniony inżynier architekt nr. upr. GT 8386/100/76		
Data:	luty 2010 r	Skala:	1 : 20
Rysunek:	SZCZEGÓŁ KOSZA DO KOSZYKÓWKI		Nr 6

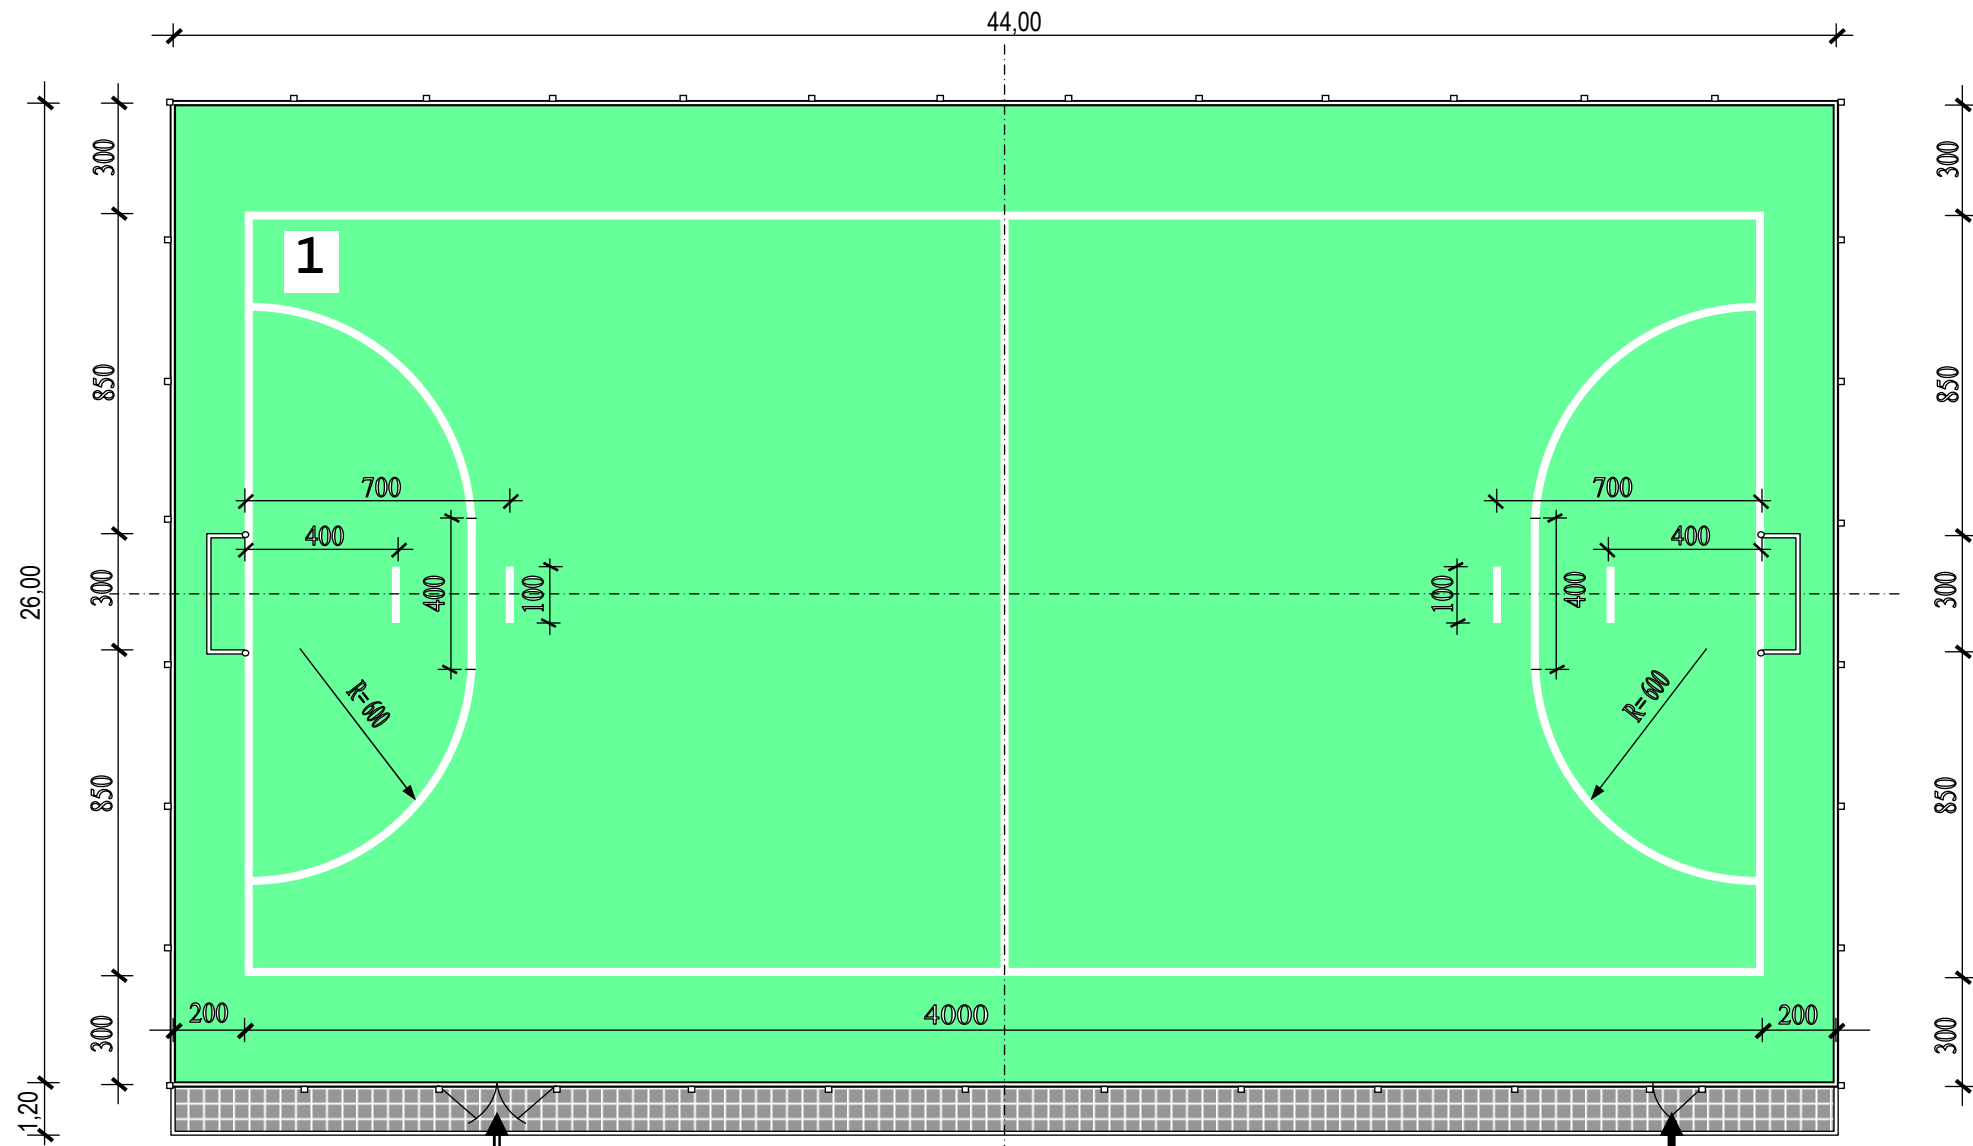


* LEGENDA *

  - nawierzchnia z trawy sztucznej




 - ogrodzenie z siatki plecionej o wys. 4,0 m

 - nawierzchnia z kostki betonowej gr. 6 cm


w obramowaniu obrzeżami bet. 8 x 30 x 100 cm

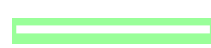1  - boisko do piłki ręcznej 20,0 x 40,0 m

 BIPEX - Przedsiębiorstwo Usług Inwestycyjnych ul. Batalionów Chłopskich 13/38, 06-400 CIECHANÓW tel/fax: (23) 672 21 16; e.mail: bipex@poczta.fm		
Inwestor:	Gmina Strzegowo; Pl. Wolności 32;06-445 Strzegowo	
Obiekt:	Budowa boiska wielofunkcyjnego	
Lokalizacja:	Sułkowo Borowe dz. nr 70/2,71	
Projektant:	bud. Roman Rzepliński Nr. ewid. upraw. 69 Wa/74 do kier. robót budowl. oraz sporządzania projektów arch. i konstr. inż. 06-400 Ciechanów, ul. Nowogazumienna 14 tel. (023) 672 21 16	
Współpraca:	Jerzy Zmorzyński Uprawniony kierownik budowy i projektant nr.upr.GT 8386/100/76 w zakresie instalacji i sieci Nr upr. GT 8386/100/76	
Data:	lutu 2010 r	Skala: 1 : 200
Rysunek:	BOISKO PIŁKI RĘCZNEJ	Nr 7

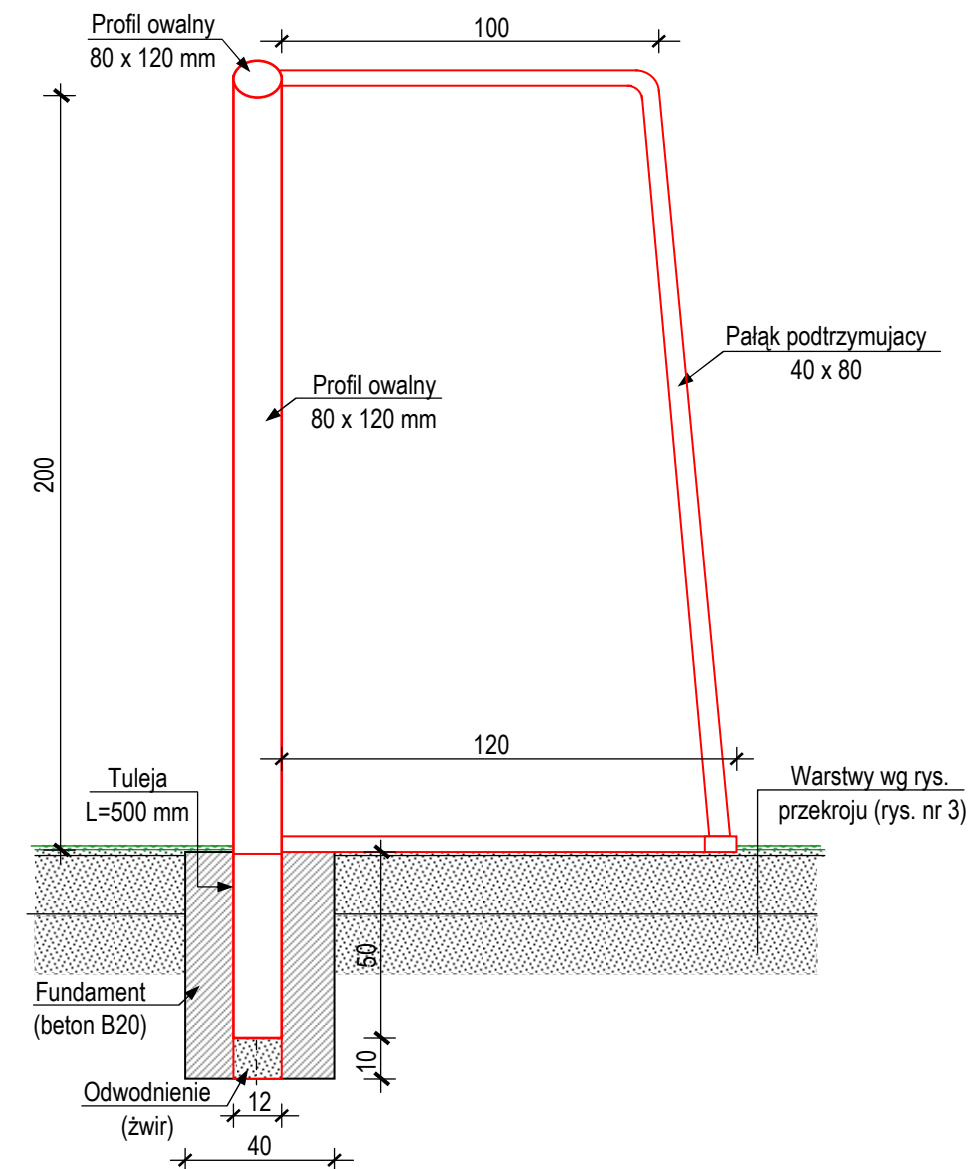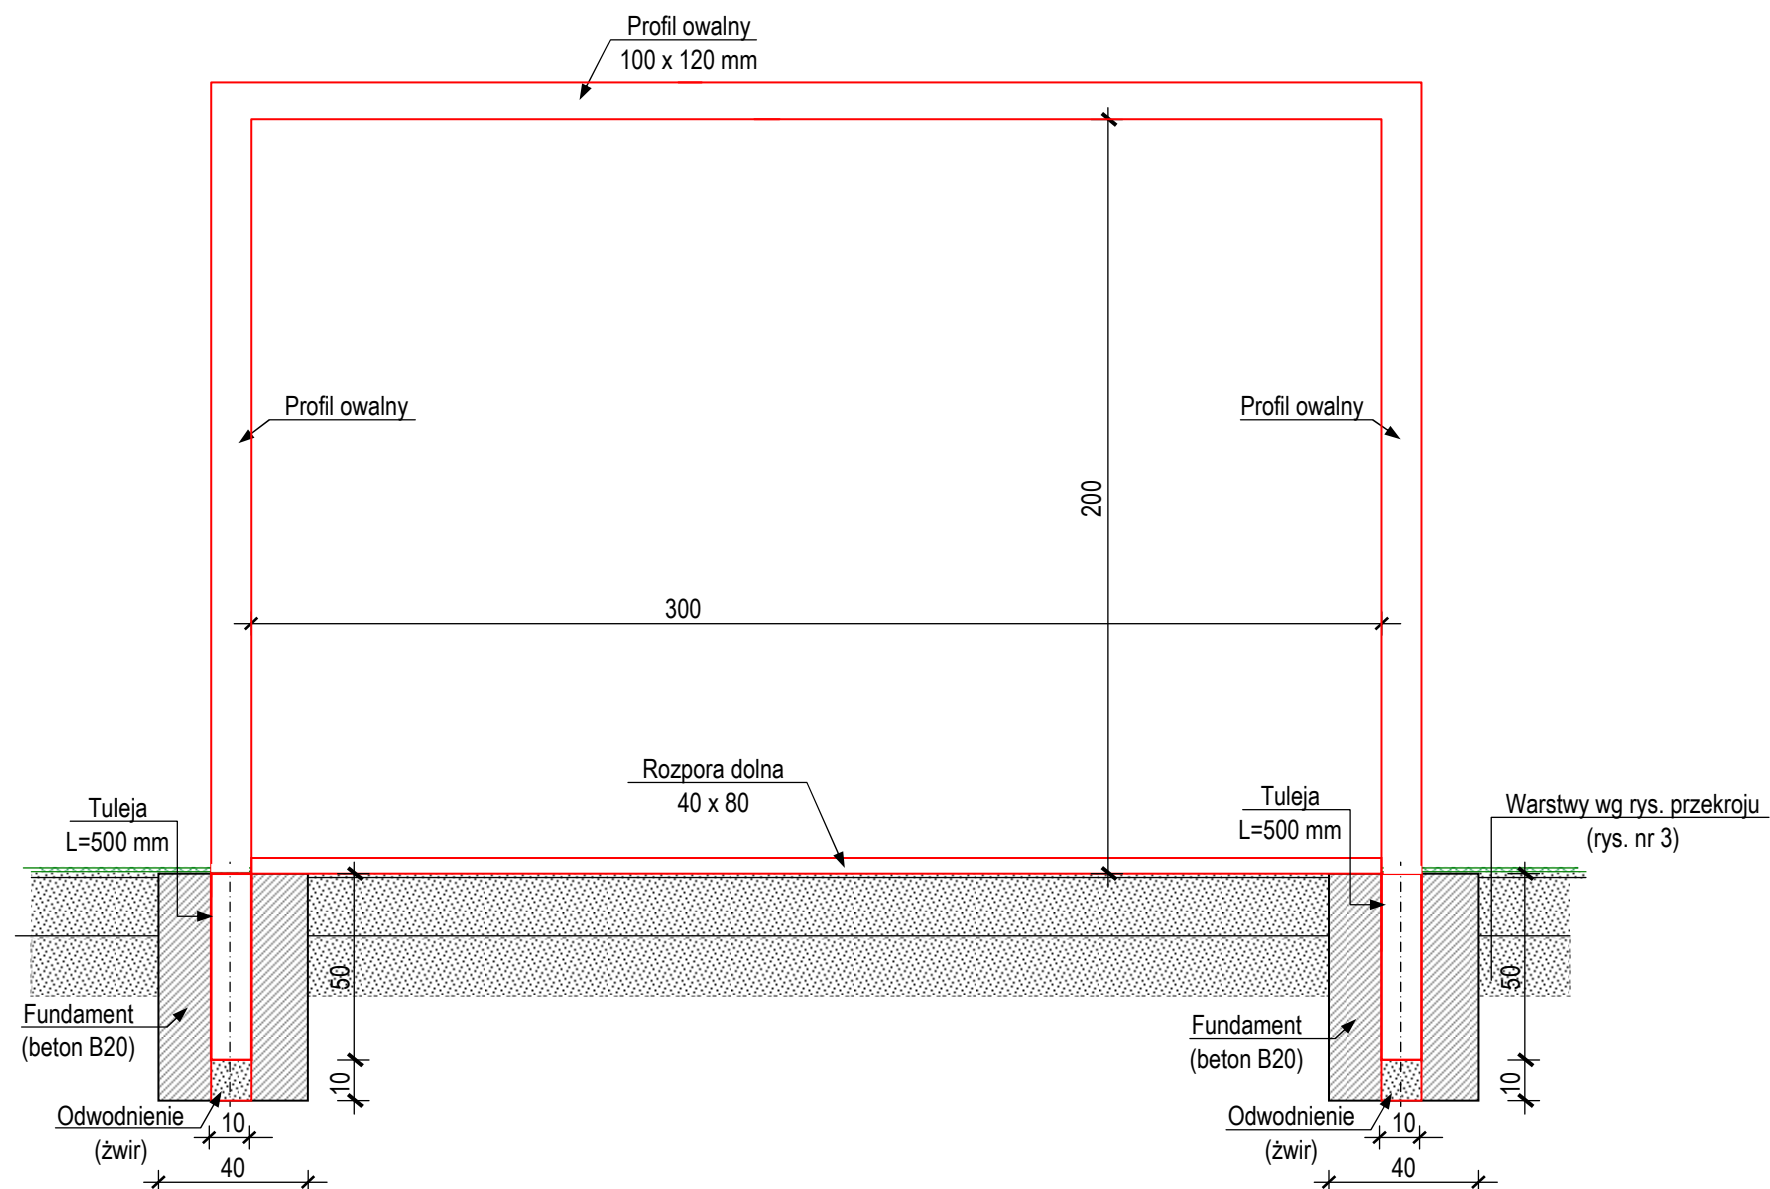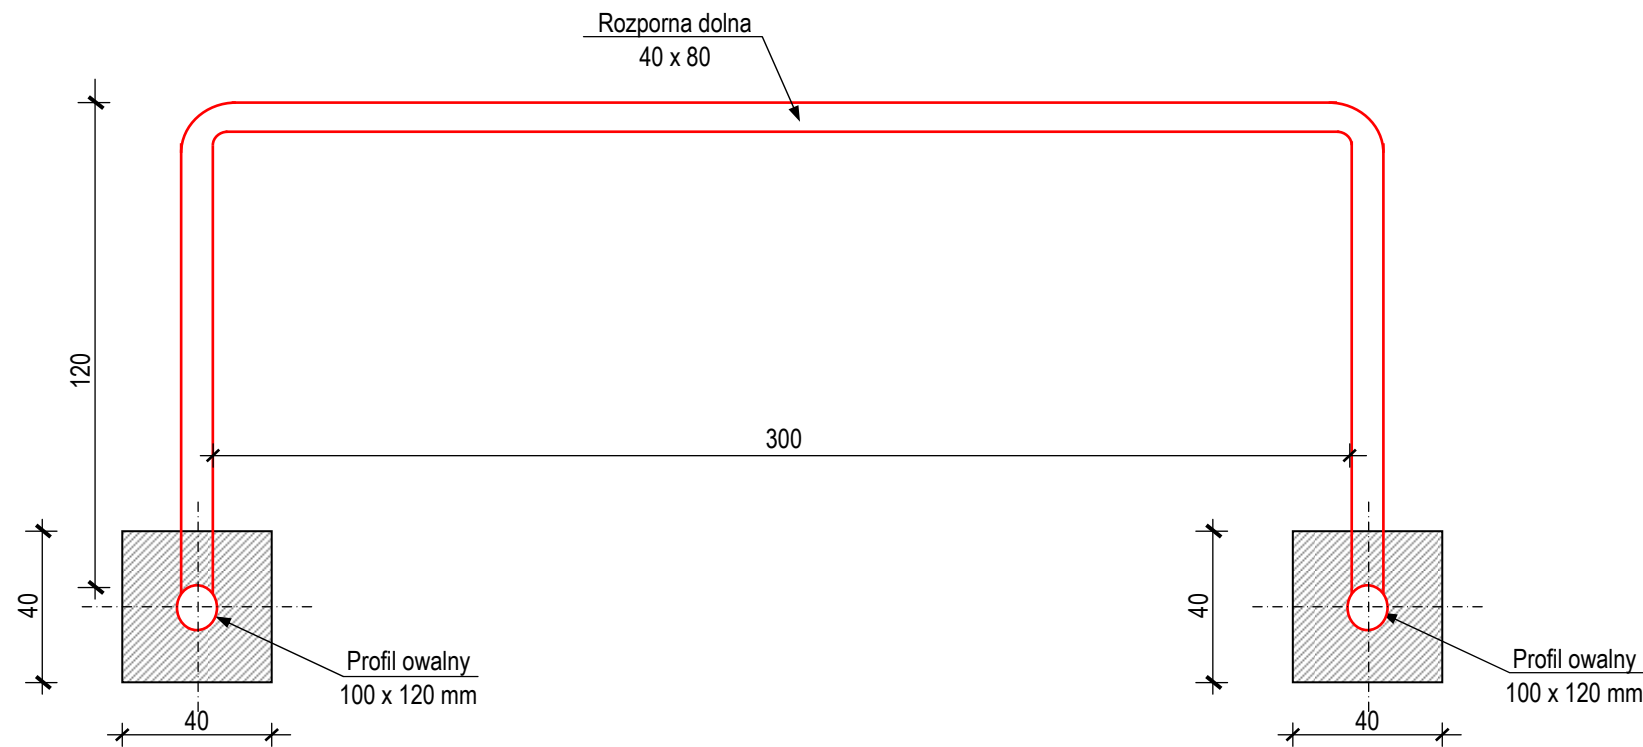

 BIPEX - Przedsiębiorstwo Usług Inwestycyjnych ul. Batalionów Chłopskich 13/38, 06-400 CIECHANÓW tel/fax: (23) 672 21 16; e.mail: bipex@poczta.fm	
Inwestor:	Gmina Strzegowo; Pl. Wolności 32; 06-445 Strzegowo
Obiekt:	Budowa boiska wielofunkcyjnego
Lokalizacja:	Sułkowo Borowe dz. nr 70/2,71
Projektant:	bud. Roman Rzepliński Nr. ewid. upraw. 69 Wa/74 do kier. robót budowl. oraz sporządzania projektów arch. i konstr. inż. 06-400 Ciechanów, ul. Młoczańska 14 tel. (23) 672 21 16
Współpraca:	Jerzy Zmorzyński Uprawniony do kier. robót budowl. i projektant nr. upr. GT 8386/100/76 w zakresie instalacji i sieci Nr upr. GT 8386/100/76
Data:	luty 2010 r
Skala:	1 : 20
Rysunek:	BRAMKA PIŁKI RĘCZNEJ
Nr	8

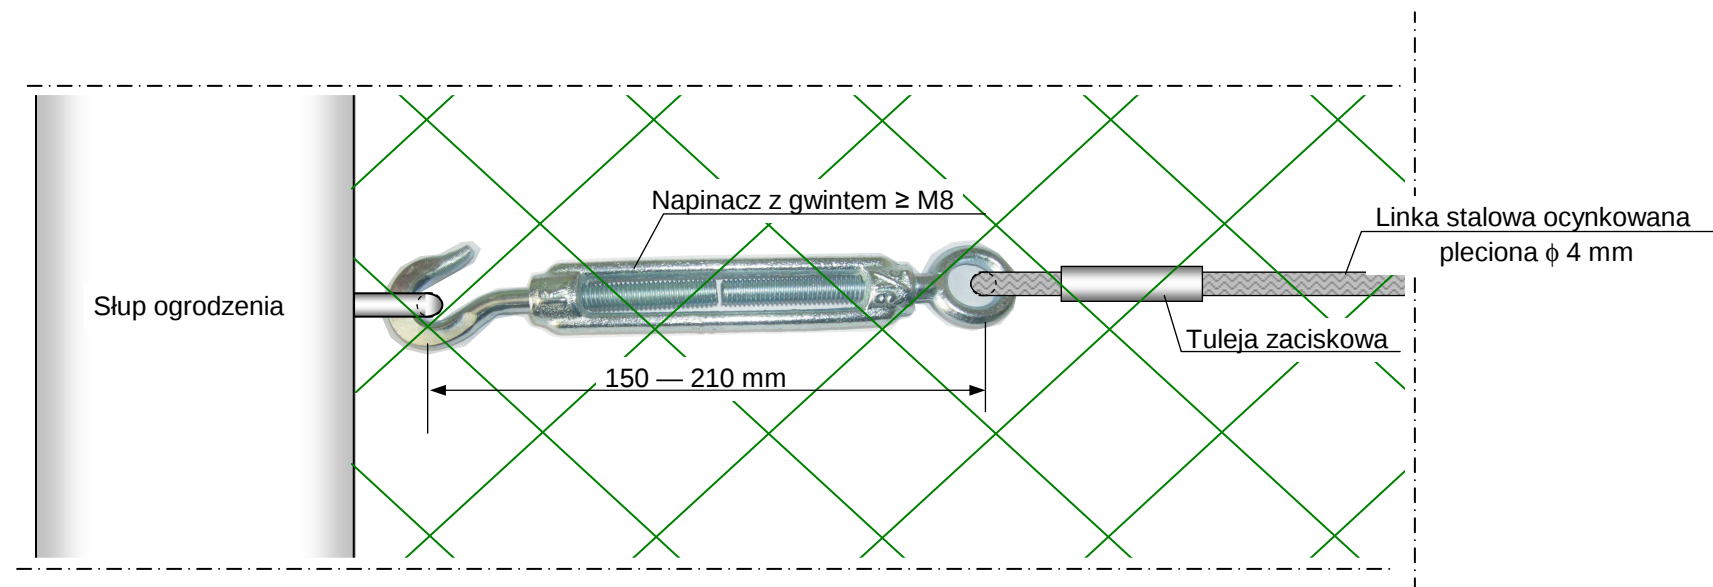

 BIPEX - Przedsiębiorstwo Usług Inwestycyjnych ul. Batalionów Chłopskich 13/38, 06-400 CIECHANÓW tel./fax: (23) 672 21 16; e-mail: bipex@poczta.fm			
Inwestor:	Gmina Strzegowo; Pl. Wolności 32; 06-445 Strzegowo		
Obiekt:	Budowa boiska wielofunkcyjnego		
Lokalizacja:	Sułkowo Borowe dz. nr 70/2-71		
Projektant:	Roman Rzepliński Nr. ewid. upraw. 69 Wa/74 do kier. robót budowl. oraz sporządzania projektów arch. i konstr. inż. 06-400 Ciechanów, ul. Nowożytna 14 tel. (0-23) 672 21 16		
Współpraca:	Jerzy Zmorzyński Uprawniony Kierownik Usług i projektant nr. upr. GT 8386/100/76 w zakresie instalacji sieci Nr upr. GT 8386/100/76		
Data:	luty 2010 r	Skala:	1 : 2
Rysunek:	SZCZEGÓŁ MOCOWANIA LINKI OGRODZENIA		Nr 9