

**NAZWA i ADRES ZAMIERZENIA BUDOWLANEGO:
NIEDZBORSKIE MIEJSCE REKREACYJNE W STREFIE
AKTYWNEGO WYPOCZYNKU**

**NA TERENIE OZNACZONYM NUMERAMI EWIDENCYJNYMI:
456/2, 456/3 W OBRĘBIE 10 NIEDZBÓRZ**

STAROSTWO POWIATOWE
Wydział Infrastruktury, Rolnictwa i Środowiska
ul. Władysława Stanisława Reymonta 6
06-500 Mława
tel. (23) 655-29-13, 654-33-11

**ZAŁĄCZNIK DO ZGŁOSZENIA
ROBÓT BUDOWLANYCH**


Nr: IRS.6743 5.44.2022 14.07.2022

podpis 

DOKUMENTACJA PROJEKTOWA

**INWESTOR:
OCHOTNICZA STRAŻ POŻARNA W NIEDZBORZU,
NIEDZBÓRZ 32, 06-445 STRZEGOWO**

STRZEGOWO, 13 LIPIEC 2022 R.

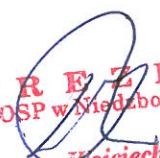P R E Z E S
OSP w Niedzborzu

Roman Wojciechowski

SKARBNIK
OSP w Niedzborzu

Stanisław Dzik

OPIS TECHNICZNY

1. Przedmiot opracowania

Przedmiotem opracowania jest projekt budowlany budowy siłowni zewnętrznej w miejscowości Niedzbórz, położonej na terenie oznaczonym numerami ewidencyjnymi 456/2, 456/3 w obrębie 10 Niedzbórz (gmina Strzegowo, powiat mławski, województwo mazowieckie),

2. Podstawa opracowania

Dokumentację projektową opracowano na zlecenie Inwestora w oparciu o:

- ◊ wyrys z mapy w skali 1:500,
- ◊ ustawa z dnia 07.07.1994 r. Prawo Budowlane (t.j. Dz. U. z 2021 r. poz. 2351 z późn. zm.),
- ◊ Rozporządzenie Ministra Infrastruktury z dn. 2 września 2004 r. w sprawie szczegółowego zakresu i formy dokumentacji projektowej, specyfikacji technicznych wykonania i odbioru robót budowlanych oraz programu funkcjonalno - użytkowego (Dz. U. z 2021 r. poz. 2454)
- ◊ ustawa z dn. 11 września 2019 r. - Prawo zamówień publicznych (t.j. Dz. U. z 2021 r. poz. 1129 z późn. zm.)
- ◊ inne przepisy dotyczące projektowania dróg oraz literatura techniczna i stosowane rozwiązania.
- ◊ uzgodnienia z Inwestorem

3. Cel i zakres opracowania

Celem opracowania jest wykonanie dokumentacji projektowej budowy siłowni zewnętrznej w miejscowości Niedzbórz. Inwestycja jest zlokalizowana na działce będącej własnością Gminy Strzegowo, będącą w dysponowaniu przez Ochotniczą Straż Pożarną w Niedzborzu.

Projektowane wyposażenie:

- urządzenie siłowni zewnętrznej – orbiterek,
- urządzenie siłowni zewnętrznej – biegacz,
- urządzenie siłowni zewnętrznej – twister + wahadło,
- urządzenie siłowni zewnętrznej – ławka USB i prostownik pleców (projektowany jako podwójny),
- urządzenie siłowni zewnętrznej – drabinka i podciąg nóg (projektowany jako podwójny),
- urządzenie siłowni zewnętrznej – narciarz wioślarz (projektowany jako podwójny),
- urządzenie siłowni zewnętrznej – rowerek i stepper (projektowany jako podwójny),
- urządzenie siłowni zewnętrznej – wyciąg górny i krzesło (projektowany jako podwójny),
- regulamin siłowni zewnętrznej,

Urządzenia siłowni zewnętrznej muszą być wykonane zgodnie z normą PN-EN 16630:2015 i posiadać aktualny Certyfikat wydany przez akredytowaną jednostkę PCA.

4. Opis stanu istniejącego

Na terenie inwestycji przewiduje się zachowanie obecnie istniejącej nawierzchni bezpiecznej trawiastej i piaskowej.

Projektowane urządzenia posiadają maksymalną wysokość upadku niewymagającą stosowania specjalnych nawierzchni amortyzujących.

Dopuszcza się inną lokalizację urządzeń, pod warunkiem zachowania wymaganych stref bezpieczeństwa dla każdego z urządzeń.

Projektowana inwestycja nie ma ujemnego wpływu na środowisko.

Działka, na której przebiegać będzie inwestycja nie jest wpisana do rejestru zabytków.

Celem inwestycji jest zapewnienie miejsca rekreacji ruchowej okolicznym mieszkańcom.

Urządzenia siłowni zewnętrznej mają na celu propagowanie zdrowego trybu życia osób w różnym wieku.

5. Opis stanu projektowanego


Urządzenia siłowni zewnętrznej muszą zostać fundamentowane poprzez przytwierdzenie do fundamentu wylewanego z betonu półsuchego B20/16 lub prefabrykowanego fundamentu betonowego zbrojonego o wymiarach min. 600x600x600 mm (beton klasy B20/16). Połączenie słupków nośnych ramy w fundamencie wykonane jest śrubowo jako sztywne.

Urządzenie siłowni zewnętrznej – orbiterek,

wysokość min – 120 cm

długość min – 100 cm


szerokość min – 50 cm

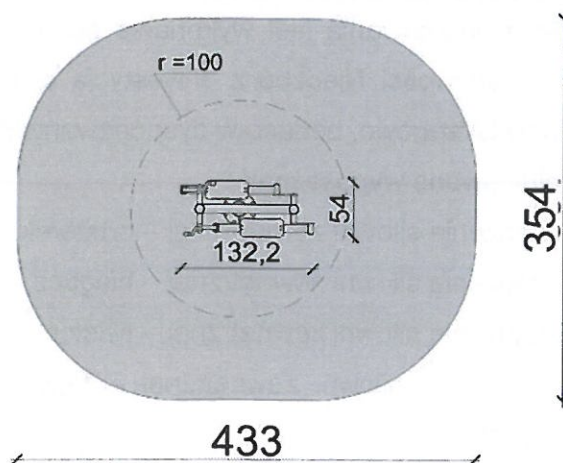

Urządzenie siłowni zewnętrznej – biegacz

wysokość min – 100 cm


szerokość min – 50 cm

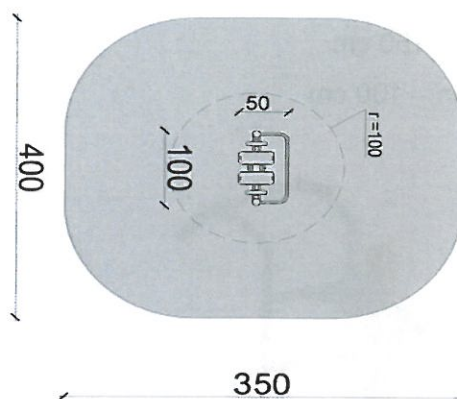

Urządzenie siłowni zewnętrznej – twister + wahadło

wysokość min – 100 cm

długość min – 100 cm

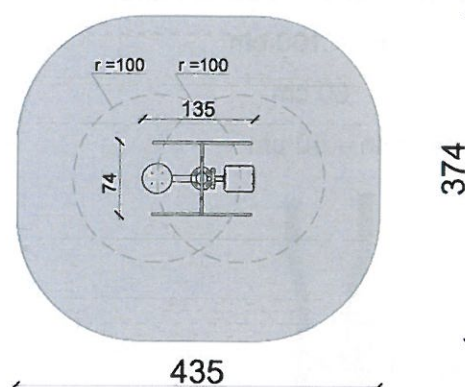

Urządzenie siłowni zewnętrznej – ławka i prostownik pleców

wysokość min – 100 cm


długość min – 150 cm

szerokość min – 150 cm

wysokość min – 90 cm

długość min – 180 cm

szerokość min – 120 cm

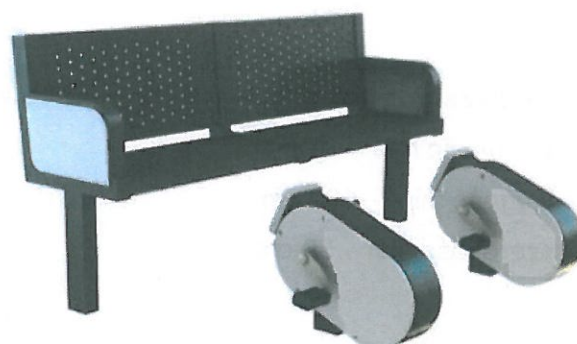

Urządzenie siłowni zewnętrznej – drabinka i podciąg nóg

wysokość min – 200 cm

długość min – 150 cm

szerokość min – 100 cm




Urządzenie siłowni zewnętrznej – narciarz (projektowany jako podwójny z wioślarzem),

wysokość min – 100 cm

długość min – 80 cm

szerokość min – 50 cm

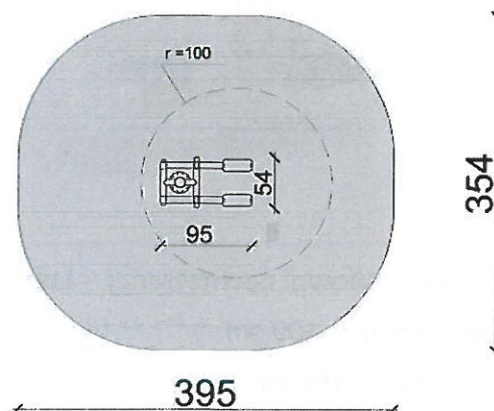


Urządzenie siłowni zewnętrznej – wioślarz

wysokość min – 100 cm

długość min – 100 cm

szerokość min – 50 cm

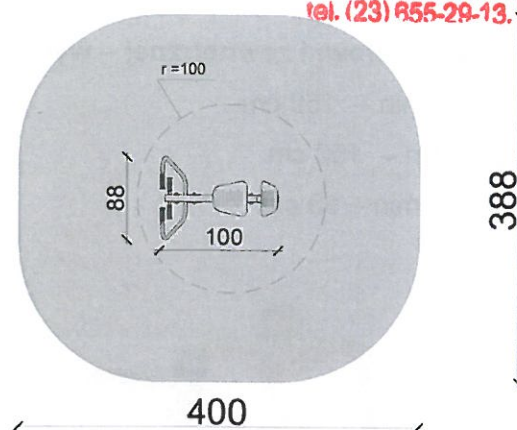


Urządzenie siłowni zewnętrznej – stepper

wysokość min – 100 cm

długość min – 50 cm

szerokość min – 50 cm

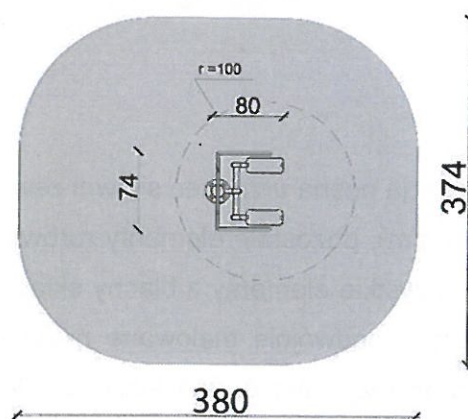


Urządzenie siłowni zewnętrznej – rowerek (projektowany jako podwójny z stepperem),


wysokość min – 100 cm

długość min – 100 cm

szerokość min – 50 cm

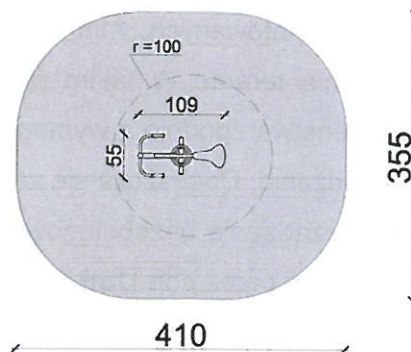

szerokość min – 50 cm

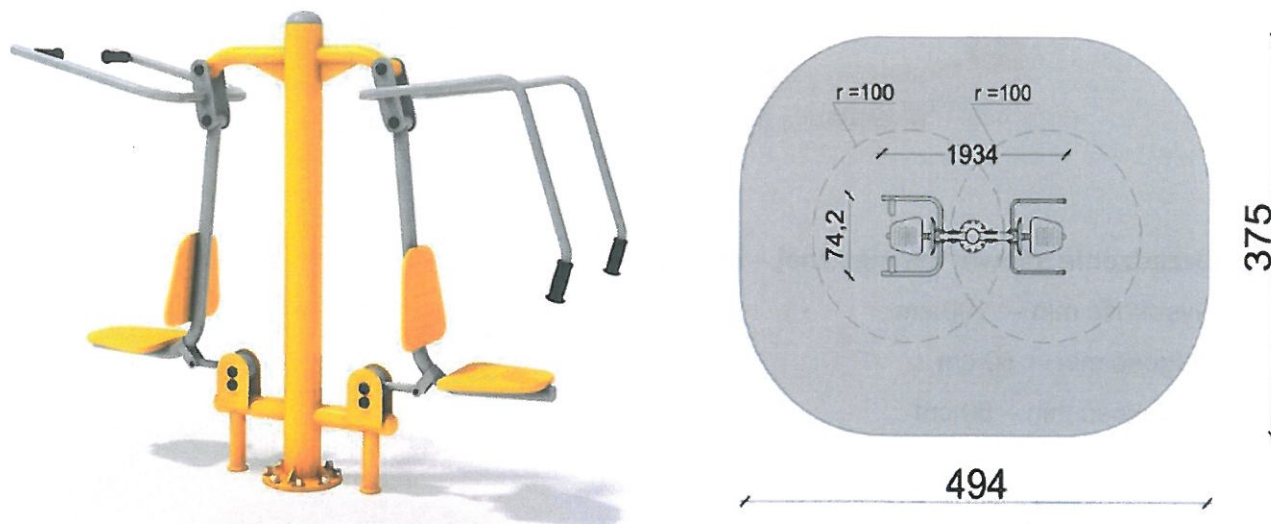

Ławka USB – urządzenie bezobsługowe odporne na warunki atmosferyczne z możliwością ładowania urządzeń przez port USB,

Schematy urządzeń mają charakter poglądowy. Konstrukcja urządzenia może wyglądać zupełnie inaczej pod warunkiem zachowania minimalnych wymiarów urządzeń wskazanych powyżej. Kolorystyka urządzeń szaro – żółta lub inna uzgodniona z zamawiającym.

Każde urządzenie musi posiadać czytelną instrukcję użytkowania zamontowaną na urządzeniu.

Regulamin siłowni zewnętrznej,


Projektuje się wykonanie tablicy informacyjnej dwustronnej zawierającej informacje o zadaniu, a także regulamin użytkowania poszczególnych stref. Konstrukcja nośna - rura $\varnothing$ min. 60 x 3 mm Pozostałe elementy $\varnothing$ min. 40 x 2 mm. Powierzchnia ekspozycji: min. 65x35cm.

Fundamentowanie urządzenia analogiczne jak urządzeń siłowni.

UWAGI:

1. Wszystkie roboty należy wykonać zgodnie z obowiązującymi normami, instrukcją producentów i przepisami oraz ze szczególnym uwzględnieniem przepisów BHP.

81405170-00000000
Wydział Inżynierii Robotyki i Sterowania
ul. Wyspiarska 27, 80-200 Gdańsk
tel. (58) 688-28-13, 688-28-11

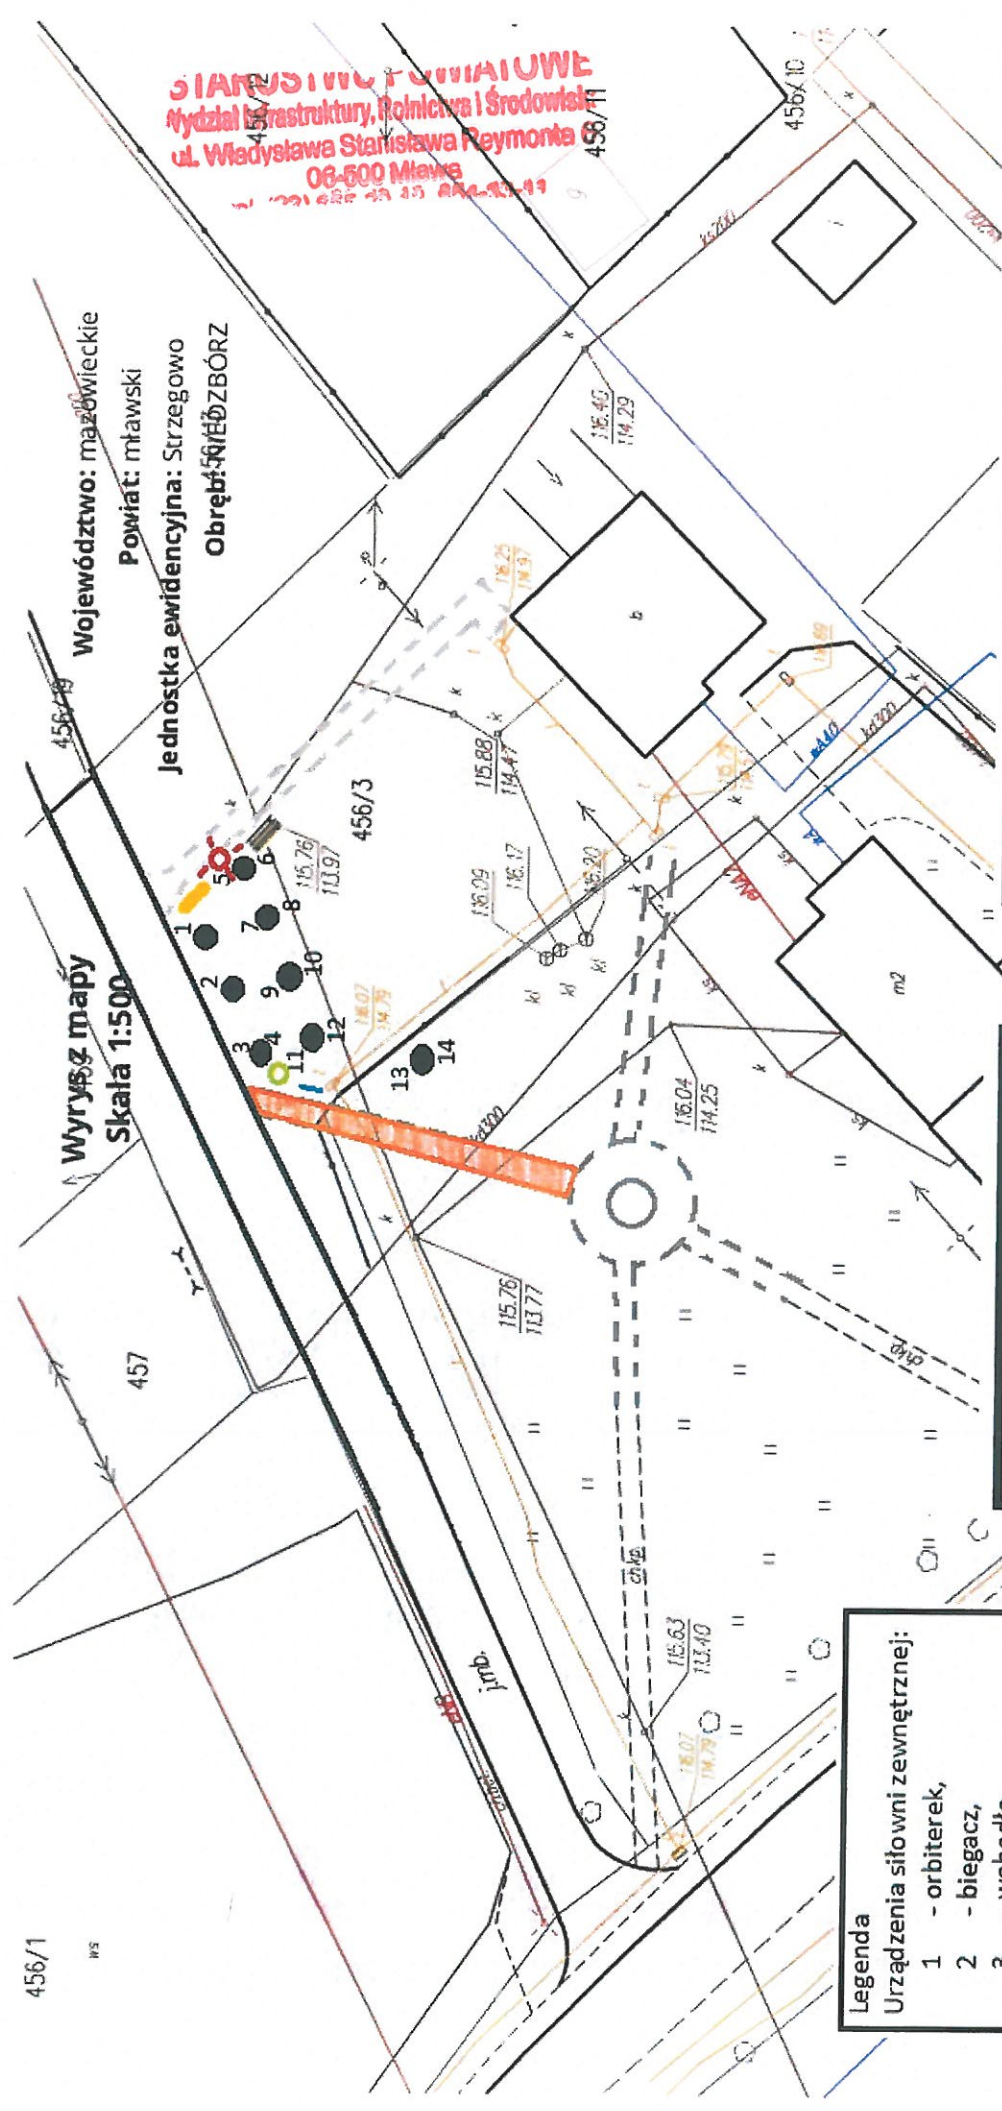

Wyrus mapy
Skala 1:500

Województwo: mazowieckie
Powiat: mławski
Jednostka ewidencyjna: Strzegowo
Obręb: 10 NIEDZBÓRZ

STANISŁAW FORMALUWE
Wydział Inżynierii, Rolnictwa i Środowiska
ul. Władysława Stanisława Reymonta 6
06-600 Mława
tel. 221 636 43 45 FAX 221 636 44

- Legenda**
Urządzenia siłowni zewnętrznej:
- orbiterek,
 - biegacz,
 - wahadło,
 - twister,
 - prostownik pleców,
 - ławka,
 - drabinka,
 - podciąg nóg,
 - narciarz,
 - wioślarz,
 - rowerek,
 - stepper,
 - wyciąg górny,
 - krzesło,

- Legenda:**
- Lampa solarna,
 - Stojak na rowery,
 - Ławka parkowa
 - Kosz na śmieci
 - Regulamin siłowni zewnętrznej,
 - Chodnik z kostki brukowej do odtworzenia

Niedźborskie miejsce rekreacyjne w Strefie Aktywnego Wypoczynku	Skala 1:500
Adres: Niedźbórz dz. 456/2, 456/3 obręb 10 Niedźbórz, gm. Strzegowo	Data 13.07.2022 r.
P R E Z E S OSP w Niedźbórz <i>Roman Wojciechowski</i> SKARBNIK OSP w Niedźbórz <i>Stanisław Dąbik</i>	
Nazwa rysunku:	PLAN ZAGOSPODAROWANIA
	Nr rys. 1

