



ZAŁĄCZNIK NR 1 DO PROGNOZY ODDZIAŁYWANIA NA ŚRODOWISKO MIEJSCOWEGO PLANU ZAGOSPODAROWANIA PRZESTRZENNEGO DLA CZĘŚCI MIEJSCOWOŚCI STRZEGOWO, GMINA STRZEGOWO

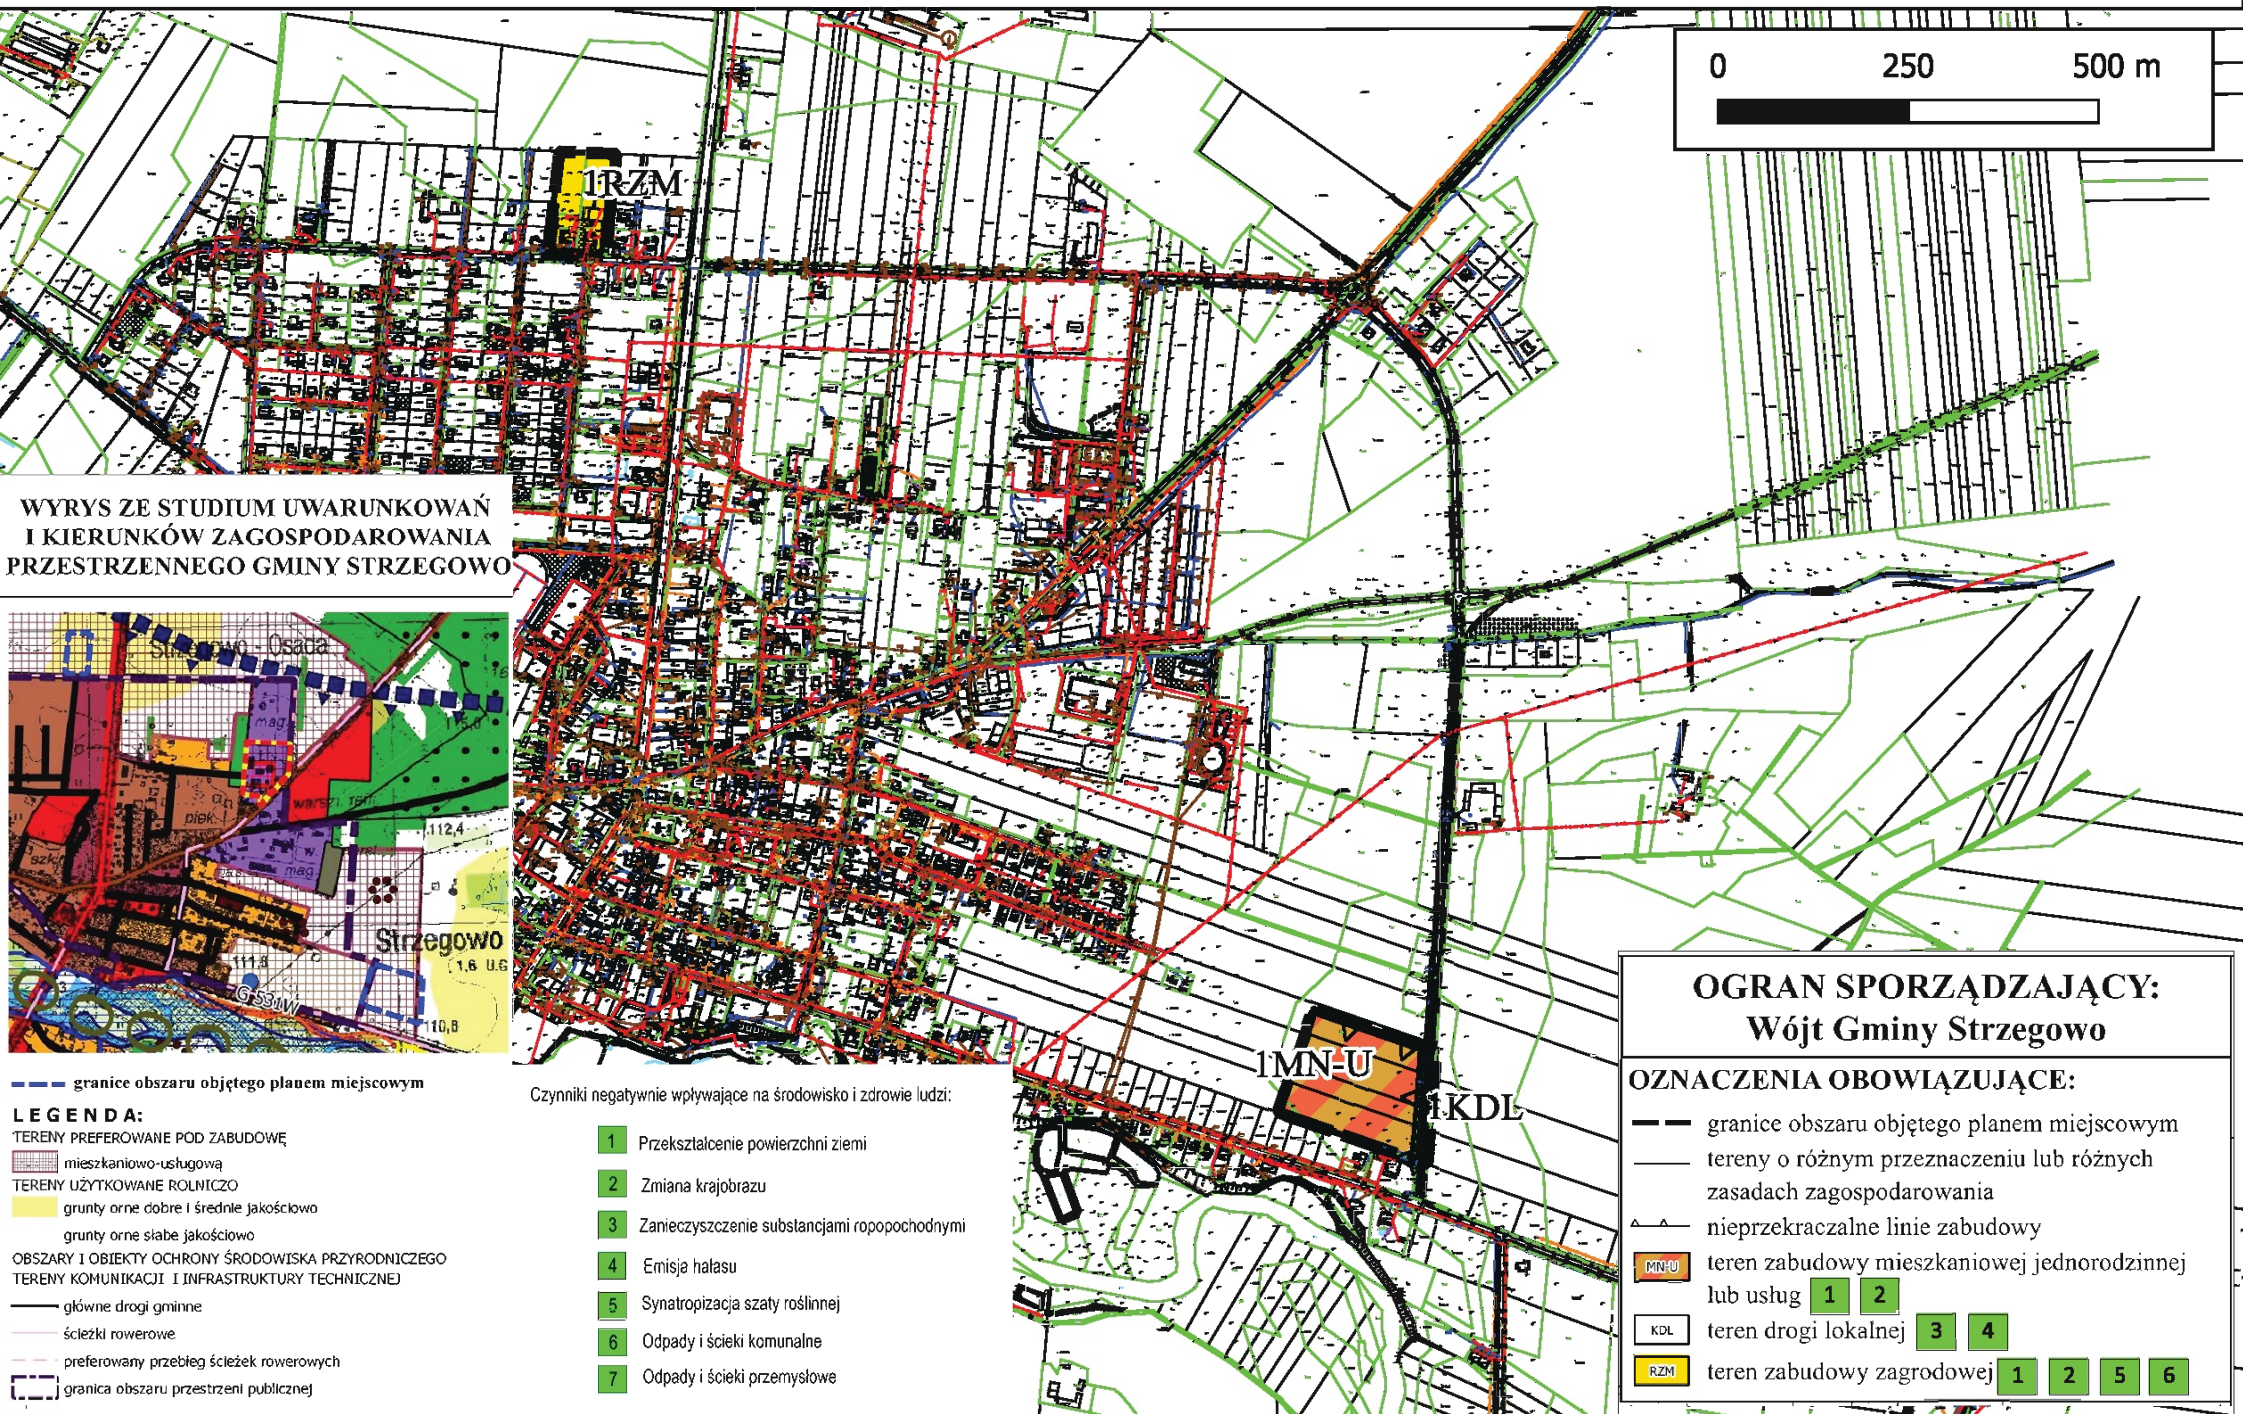

WYRYS ZE STUDIUM UWARUNKOWAŃ I KIERUNKÓW ZAGOSPODAROWANIA PRZESTRZENNEGO GMINY STRZEGOWO

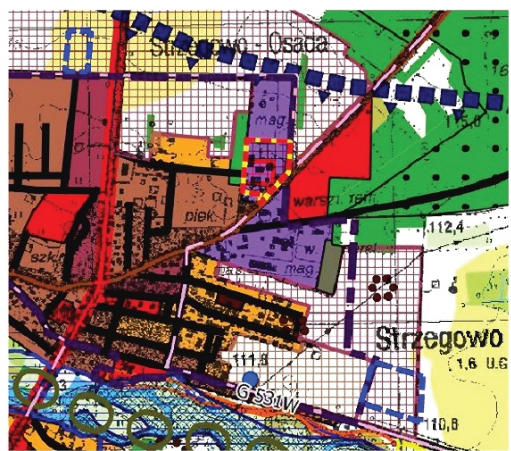

- granice obszaru objętego planem miejscowym
- LEGENDA:**
- TERENY PREFEROWANE POD ZABUDOWĘ
- mieszkaniowo-usługową
- TERENY UŻYTKOWANE ROLNICZO
- grunty orne dobre i średnie jakościowo
- grunty orne słabe jakościowo
- OBSZARY I OBIEKTY OCHRONY ŚRODOWISKA PRZYRODNICZEGO
- TERENY KOMUNIKACJI I INFRASTRUKTURY TECHNICZNEJ
- główne drogi gminne
- ścieżki rowerowe
- preferowany przebieg ścieżek rowerowych
- granica obszaru przestrzeni publicznej

Czynniki negatywnie wpływające na środowisko i zdrowie ludzi:

- 1 Przekształcenie powierzchni ziemi
- 2 Zmiana krajobrazu
- 3 Zanieczyszczenie substancjami ropopochodnymi
- 4 Emisja hałasu
- 5 Syntropizacja szaty roślinnej
- 6 Odpady i ścieki komunalne
- 7 Odpady i ścieki przemysłowe

OGRAN SPORZĄDZAJĄCY:
Wójt Gminy Strzegowo

OZNACZENIA OBOWIĄZUJĄCE:

- granice obszaru objętego planem miejscowym
- tereny o różnym przeznaczeniu lub różnych zasadach zagospodarowania
- nieprzekraczalne linie zabudowy
- 1MN-U teren zabudowy mieszkaniowej jednorodzinnej lub usług 1 2
- 1KDL teren drogi lokalnej 3 4
- 1RZM teren zabudowy zagrodowej 1 2 5 6